

Adresse:	An der Feldhecke 23996 Bad Kleinen
Gemarkung:	Bad Kleinen
Flur:	1
Flurstück:	181/63
Grundstücksgröße:	5.117m ²
BGF Gebäude:	1.069m ²
BGF netto (o. Dachoberst):	932m ²
Pflanzte Fläche LKW:	308m ²
Übrige Fläche FV:	250m ²
Zufahrten PKW:	690m ²
Stellplätze:	42
Stellplatzfläche:	625m ²
GRZ I:	0,21
GRZ II:	0,31 (0,31+0,21+0,52)

[illegible][illegible]

A-06

NORDEN

1:100


SÖDEN

1:100

Architectural section drawing of the 'Schwefel' building. The drawing shows a long, low profile with a flat roof and a series of vertical supports. The drawing includes dimensions and a scale bar.




Neubau eines Feuerwergärthehauses An der Feldweg 0022966 Dorf Kleinen Amt Dorf Mecklenburg-Bad Kleinen 0022972 Dorf Mecklenburg Darstellung Gesamtprojekt VE Vorentwurf Hempel-Architektur 0022966 31 0022966 Wismar			
Bauort: Bauherr: Zeichnung: Planungsstufe: Planverfasser:	0022966 31 0022966 Wismar 0022966 31 0022966 Wismar 0022966 31 0022966 Wismar 0022966 31 0022966 Wismar 0022966 31 0022966 Wismar		
Maßstab: 1:500 Datum: 17.12.2021 Zeichnungs-Nr.: V6/01 Proj.Nr.: 2159	0022966 31 0022966 Wismar 0022966 31 0022966 Wismar 0022966 31 0022966 Wismar 0022966 31 0022966 Wismar 0022966 31 0022966 Wismar		

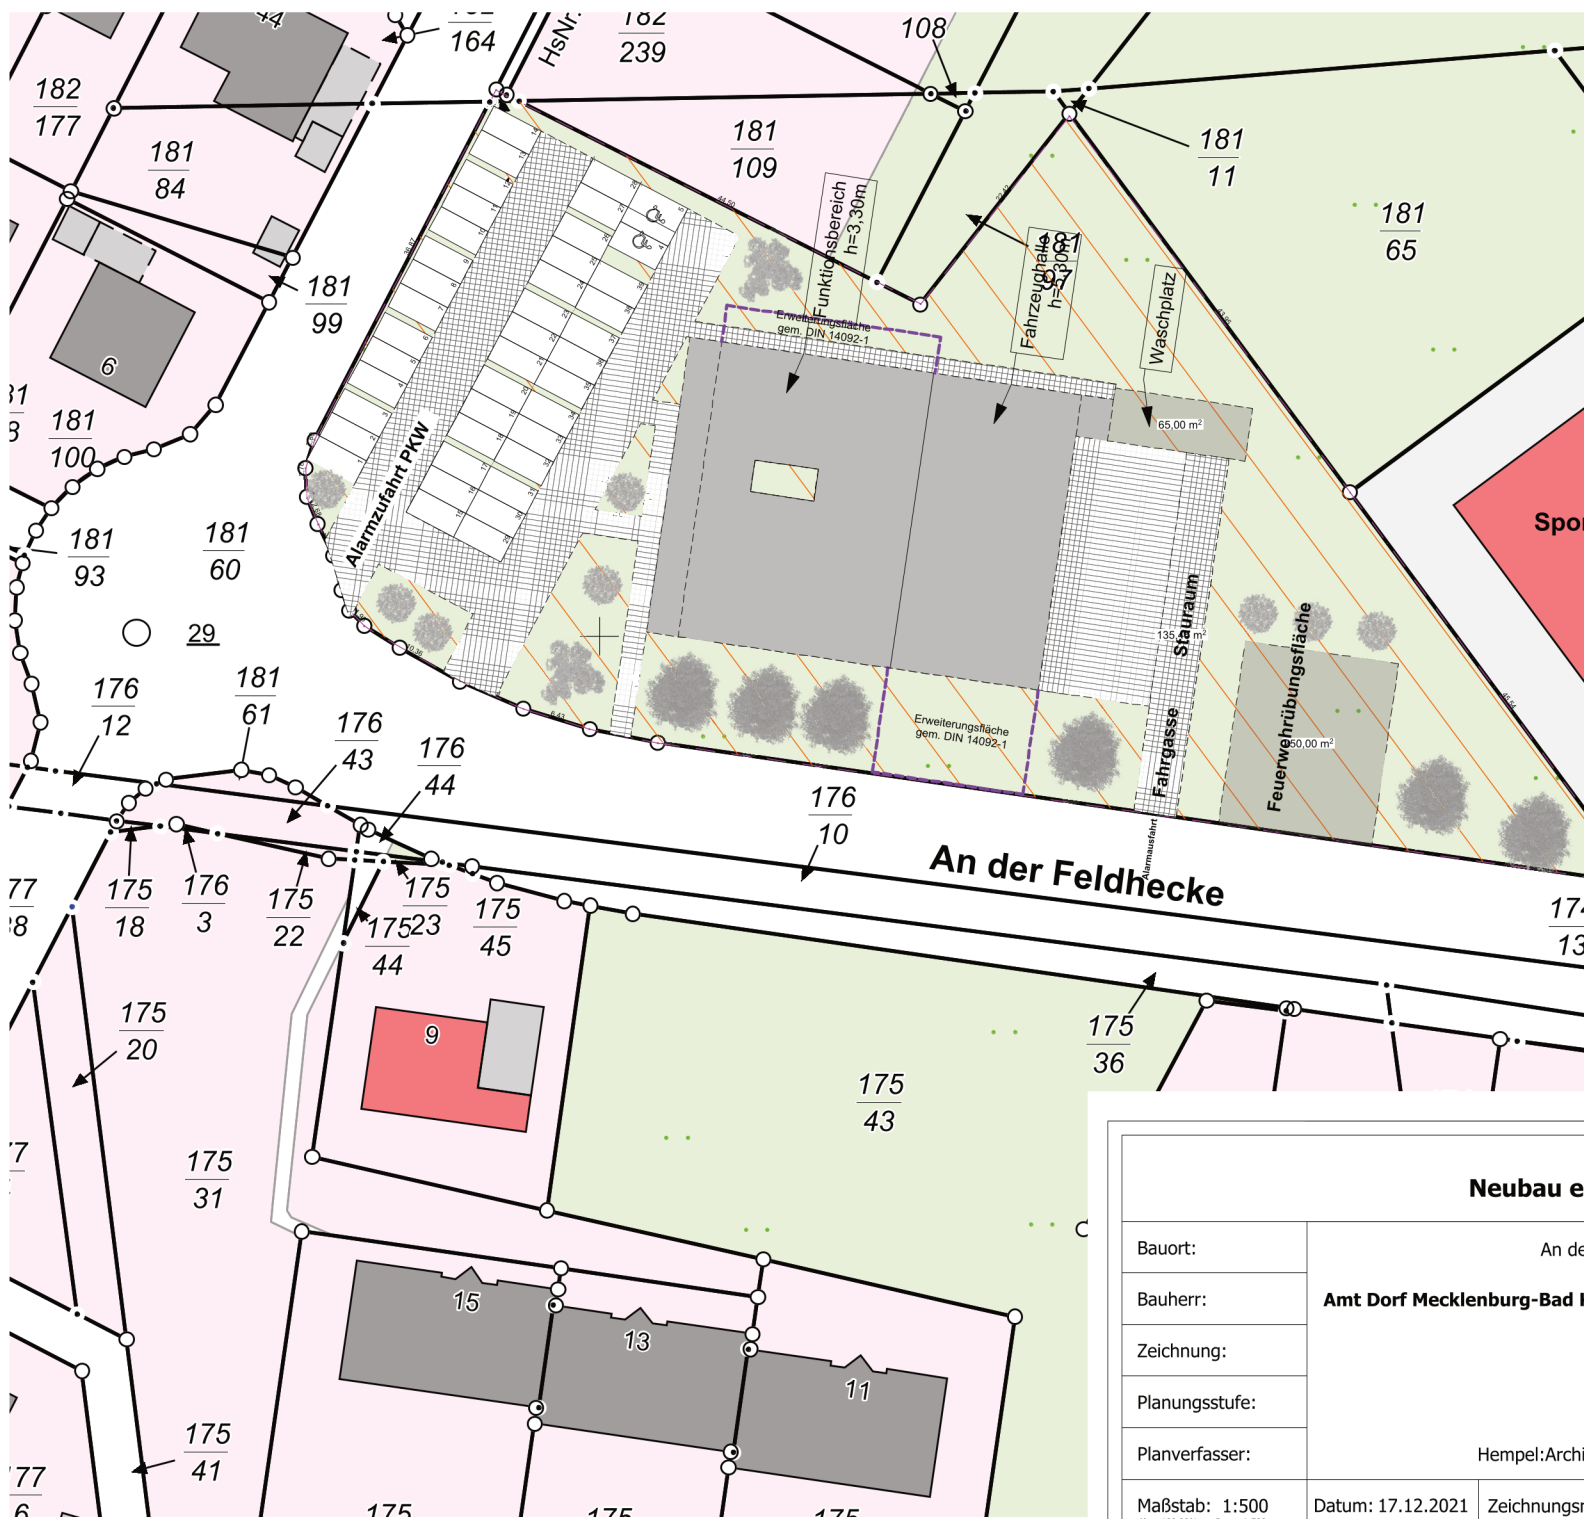

GRUNDDATEN

Adresse:	An der Feldhecke 23996 Bad Kleinen
Gemarkung:	Bad Kleinen
Flur:	1
Flurstück:	181/63
Grundstücksgröße:	5.117m²
BGF Gebäude:	1.099m²
BGF netto (o. Dachüberst.):	932m²
versiegelte Fläche LKW:	388m²
Übungsfläche FW:	250m²
Zufahrten PKW:	680m²
Stellplätze:	42
Stellplatzfläche:	525m²
GRZ I:	0,21
GRZ II:	0,31 (0,31+0,21=0,52)

Neubau eines Feuerwehrrätehauses			
Bauort:	An der Feldhecke ::: 23996 Bad Kleinen		
Bauherr:	Amt Dorf Mecklenburg-Bad Kleinen ::: Am Wehberg 17 ::: 23972 Dorf Mecklenburg		
Zeichnung:	Lageplan		
Planungsstufe:	VE Vorentwurf		
Planverfasser:	Hempel:Architekten ::: Mühlenstr. 31 ::: 23966 Wismar		
Maßstab: 1:500 Abw. 100,00% Darst. 1:500	Datum: 17.12.2021	Zeichnungsnr.: VE.02	Proj.Nr. 2159
Unterschrift Bauherr:			

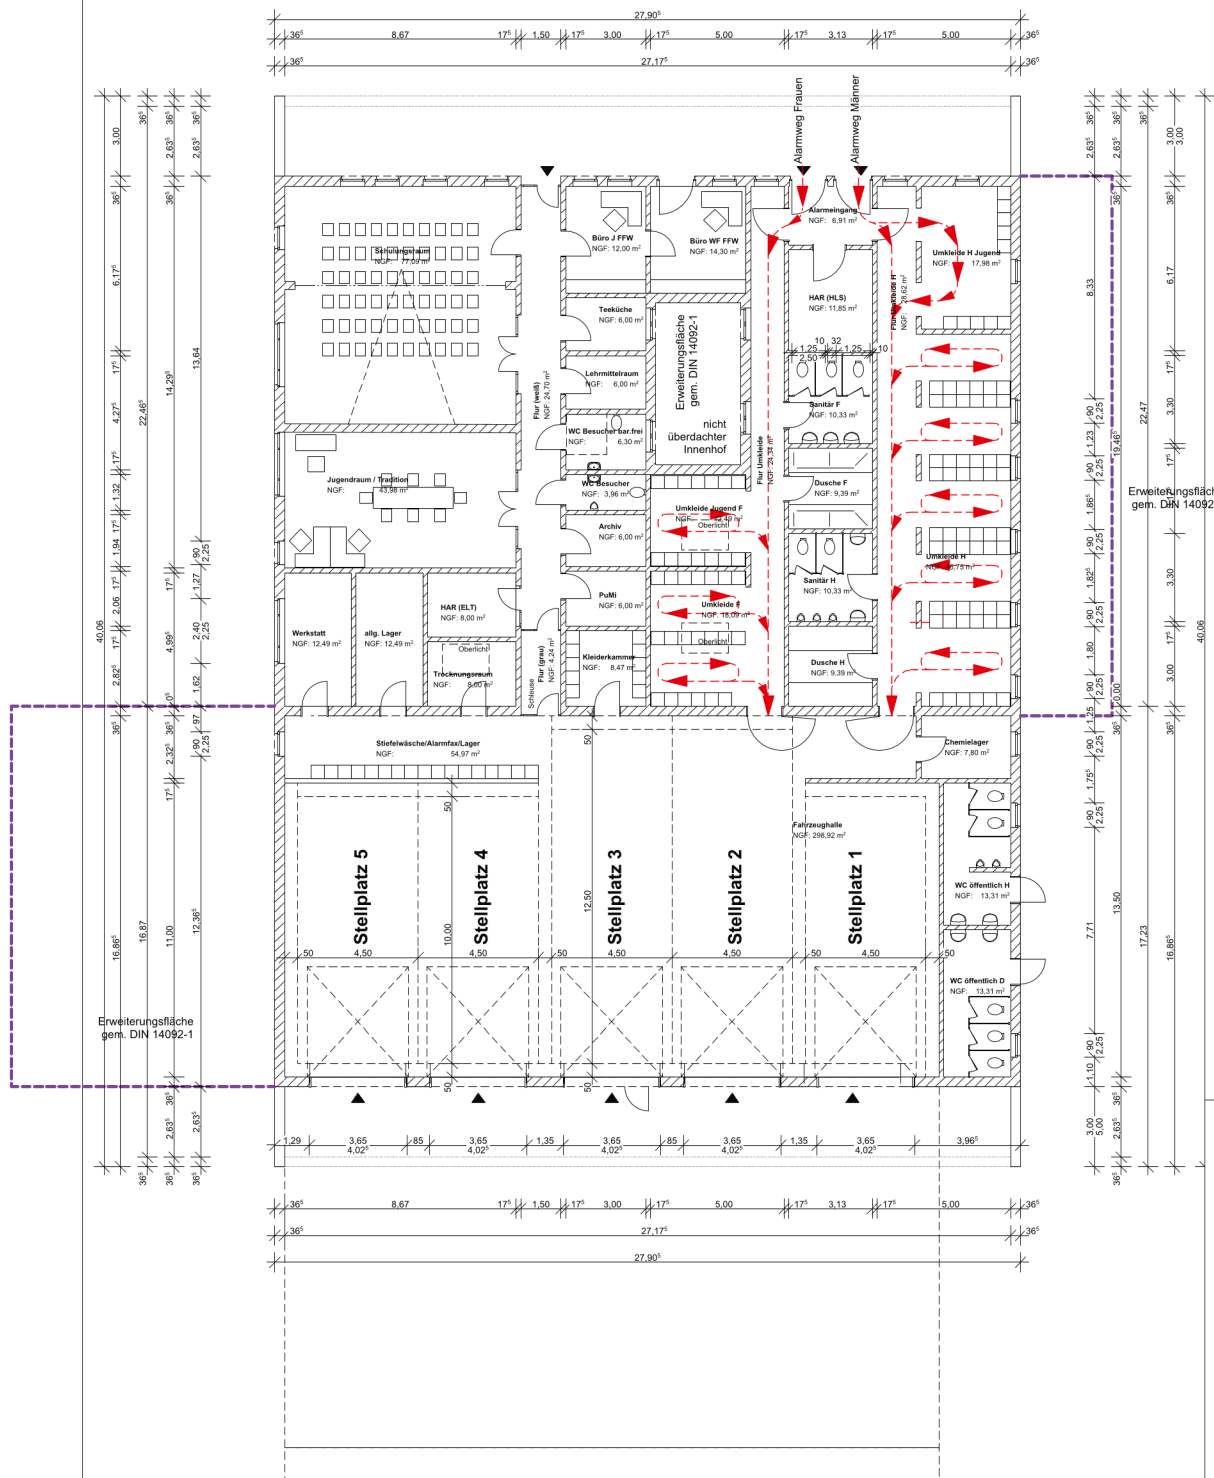

Umkleide H Jugend	01	17,98 m²
Flur Umkleide H	02	28,62 m²
Umkleide H	03	46,75 m²
Alarimeingang	04	6,91 m²
HAR (HLS)	05	11,85 m²
Sanitär F	06	10,33 m²
Dusche F	07	9,39 m²
Sanitär H	08	10,33 m²
Dusche H	09	9,39 m²
Umkleide Jugend F	10	12,49 m²
Flur Umkleide	11	24,34 m²
Umkleide F	12	18,09 m²
Büro J FFW	13	12,00 m²
Teeküche	14	6,00 m²
Lehmittelfraum	15	6,00 m²
WC Besucher bar.frei	16	6,30 m²
WC Besucher	17	3,96 m²
Archiv	18	6,00 m²
PuMi	19	6,00 m²
Kleiderkammer	20	8,47 m²
Flur (weiß)	21	24,70 m²
Flur (grau)	22	4,24 m²
Trocknungsraum	23	8,00 m²
Schulungsraum	24	77,09 m²
Jugendraum / Tradition	25	43,98 m²
Büro WF FFW	26	14,30 m²
Chemielager	27	7,80 m²
Stiefelwäsche/Alarmf ax/Lager	28	54,97 m²
WC öffentlich D	29	13,31 m²
WC öffentlich H	30	13,31 m²
Fahrzeughalle	31	298,92 m²
HAR (ELT)	32	8,00 m²
Werkstatt	33	12,49 m²
allg. Lager	34	12,49 m²
Summe		854,80 m²

Neubau eines Feuerwehrgerätehauses


Bauort:	An der Feldhecke ::: 23996 Bad Kleinen		
Bauherr:	Amt Dorf Mecklenburg-Bad Kleinen ::: Am Wehberg 17 ::: 23972 Dorf Mecklenburg		
Zeichnung:	Erdgeschoss		
Planungsstufe:	VE Vorentwurf		
Planverfasser:	Hempel:Architekten ::: Mühlenstr. 31 ::: 23966 Wismar		
Maßstab: 1:200 Abw. 100,00% Darst. 1:200	Datum: 17.12.2021	Zeichnungsnr.: VE.03	Proj.Nr. 2159
Unterschrift Bauherr:			



A-01

OSTEN

1:200

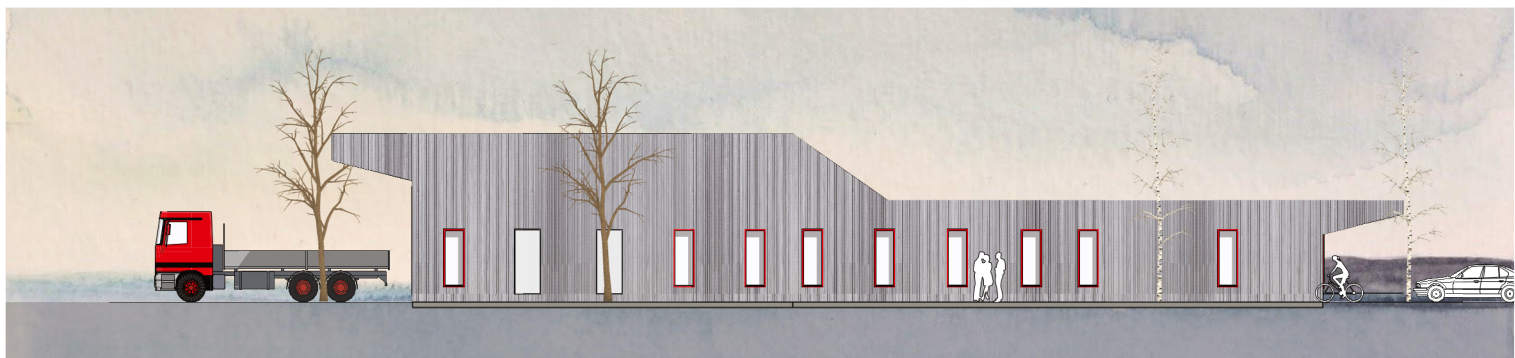

A-03

WESTEN

1:200



A-02

SÜDEN

1:200



A-04

NORDEN

1:200

Neubau eines Feuerwehrgerätehauses

Bauort:

An der Feldhecke ::: 23996 Bad Kleinen

Bauherr:

Amt Dorf Mecklenburg-Bad Kleinen ::: Am Wehberg 17 ::: 23972 Dorf Mecklenburg

Zeichnung:

Ansichten

Planungsstufe:

VE Vorentwurf

Planverfasser:

Hempel:Architekten ::: Mühlenstr. 31 ::: 23966 Wismar

Maßstab: 1:200
Abw. 100,00% Darst. 1:200

Datum: 17.12.2021

Zeichnungsnr.: VE.05

Proj.Nr. 2159

Unterschrift Bauherr:



Neubau eines Feuerwhehrgerätehauses				
Bauort:	An der Feldhecke ::: 23996 Bad Kleinen			
Bauherr:	Amt Dorf Mecklenburg-Bad Kleinen ::: Am Wehberg 17 ::: 23972 Dorf Mecklenburg			
Zeichnung	Renderings I VE Vorentwurf			
Planungsstufe:	Hempel:Architekten ::: Mühlenstr. 31 ::: 23966 Wismar			
Planverfasser:				
Maßstab: Abw. Dist.	Datum: 17.12.2021	Zeichnungsnr.: VE.06	Proj.Nr. 2159	Unterschrift Bauherr:



Neubau eines Feuerwehrrätehauses				
Bauort:	An der Feldhecke ::: 23996 Bad Kleinen			
Bauherr:	Amt Dorf Mecklenburg-Bad Kleinen ::: Am Wehberg 17 ::: 23972 Dorf Mecklenburg			
Zeichnung	Renderings II			
Planungsstufe:	VE Vorentwurf			
Planverfasser:	Hempel:Architekten ::: Mühlenstr. 31 ::: 23966 Wismar			
Maßstab: Abw. Dist.	Datum: 17.12.2021	Zeichnungsnr.: VE.07	Proj.Nr. 2159	Unterschrift Bauherr:



Neubau eines Feuerwehrgerätehauses				
Bauort:	An der Feldhecke ::: 23996 Bad Kleinen			
Bauherr:	Amt Dorf Mecklenburg-Bad Kleinen ::: Am Wehberg 17 ::: 23972 Dorf Mecklenburg			
Zeichnung	Renderings III			
Planungsstufe:	VE Vorentwurf			
Planverfasser:	Hempel:Architekten ::: Mühlenstr. 31 ::: 23966 Wismar			
Maßstab: Abw. Darst.	Datum: 17.12.2021	Zeichnungsnr.: VE.08	Proj.Nr. 2159	Unterschrift Bauherr: