

Beschlussvorlage Gemeinde Hohen Viecheln Federführend: Bauamt	Vorlage-Nr: VO/GV10/2013-0347 Status: öffentlich Aktenzeichen: Datum: 08.01.2013 Einreicher: Bürgermeister	
Einvernehmen der Gemeinde Hohen Viecheln zur Errichtung einer Steganlage der DLRG an der Marina in Bad Kleinen Gemarkung Hohen Viecheln, Flur 4, Flurstück 1/9		
Beratungsfolge:		
Beratung Ö / N	Datum	Gremium
Ö	21.01.2013	Ausschuss für Bau, Verkehr, Gemeindeentwicklung und Umwelt Hohen Viecheln
Ö	25.02.2013	Gemeindevertretung Hohen Viecheln

Beschlussvorschlag:

Die Gemeindevertretung Hohen Viecheln erteilt das Einvernehmen für das Bauvorhaben – Errichtung einer Steganlage mit Seitensteg und Anbinder durch die DLRG „An der Marina“ in Bad Kleinen.

Sachverhalt:

Die DLRG Landesverband M-V e. V. hat einen Bauantrag zur Errichtung einer Steganlage mit Seitensteg und Anbinder auf dem Seegrundstück 1/9, Flur 4, Gemarkung Hohen Viecheln gestellt.

Anlage/n:

Flurkarte, Lageplan Draufsicht

Abstimmungsergebnis:	
Gesetzliche Anzahl der Mitglieder des Gremiums	
Davon besetzte Mandate	
Davon anwesend	
Davon Ja- Stimmen	
Davon Nein- Stimmen	
Davon Stimmenthaltungen	
Davon Befangenheit nach § 24 KV M-V	




Auszug aus der Liegenschaftskarte Nordwestmecklenburg


Gemarkung: 130427 / Hohen Viecheln
Flur: 4

Landkreis Nordwestmecklenburg
Die Landrätin
Kataster- und Vermessungsamt
Rostocker Straße 76
23970 Wismar

Maßstab ca. 1:1000
Digitalisierungsgrundlage Karte im Maßstab 1:5000

Wismar, den 09.11.2012

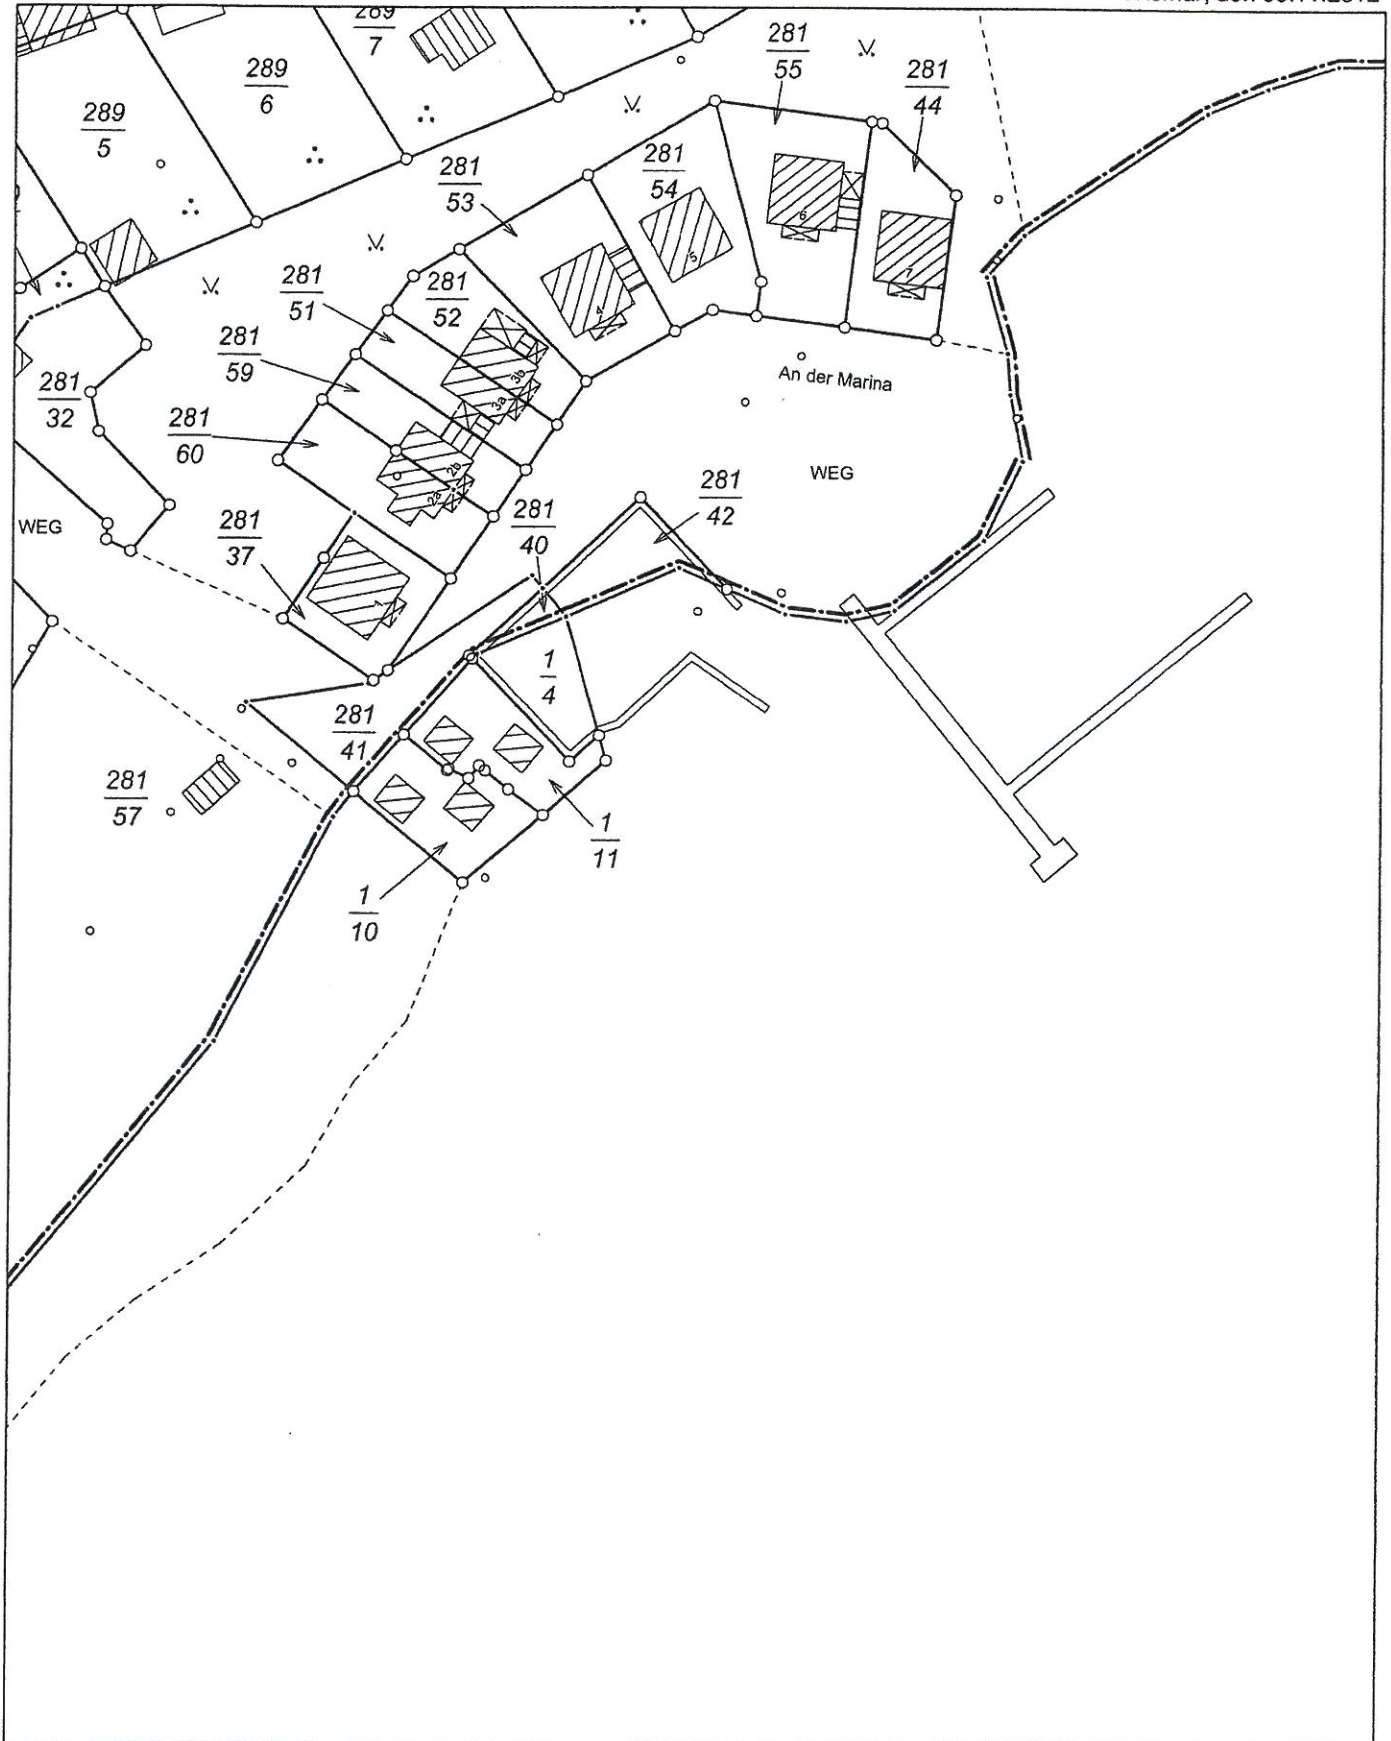

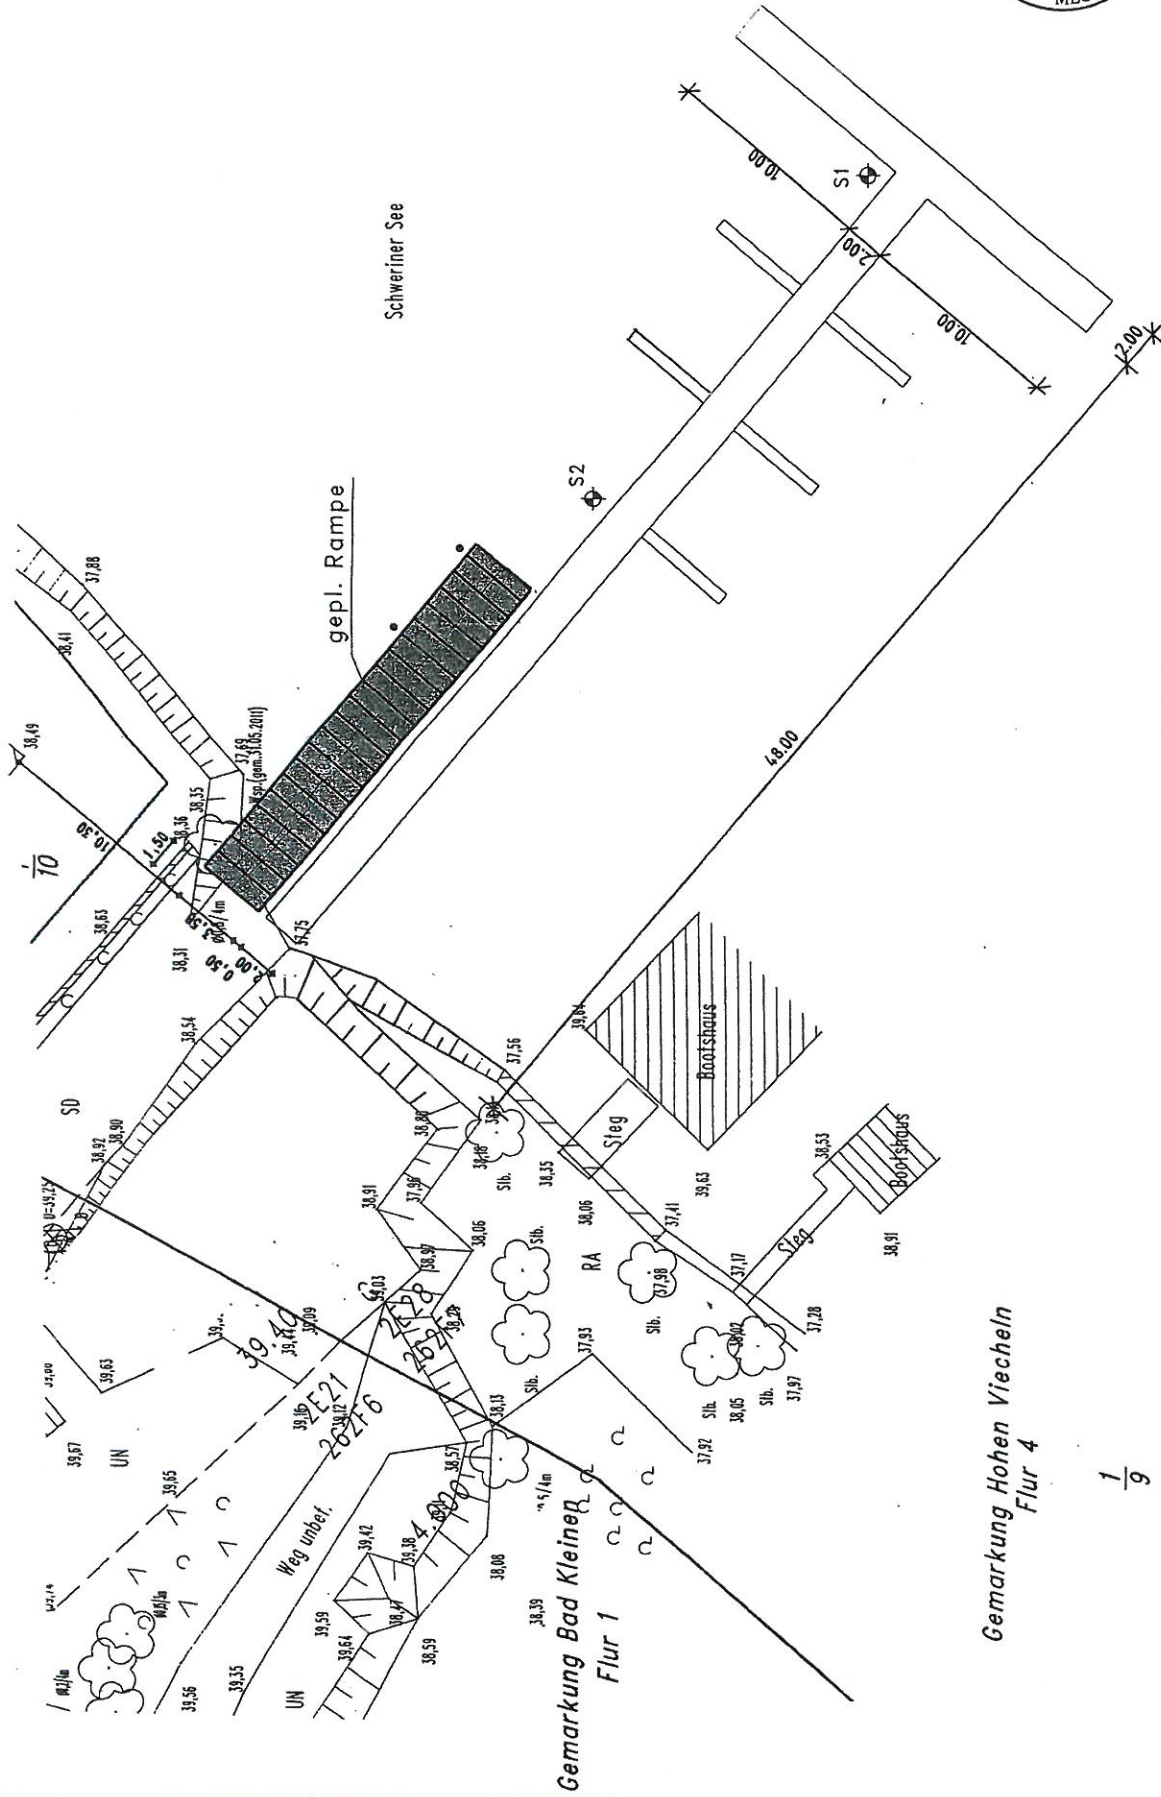

Gemarkung Hohen Viecheln
Flur 4

1/9

Projektierungsbüro Peter Neetz

Alter Schulweg 1, 23996 Bad Kleinen, Tel. 039423/490

Vorhaben

Projektant

Zeichner

Maßstab 1 : 250

Datum 24.10.2012

Proj.-Nr.

Geändert


Errichtung Steganlage für Boote DLRG, Bad Kleinen

Benennung

Lageplan

Bl.Nr.

1

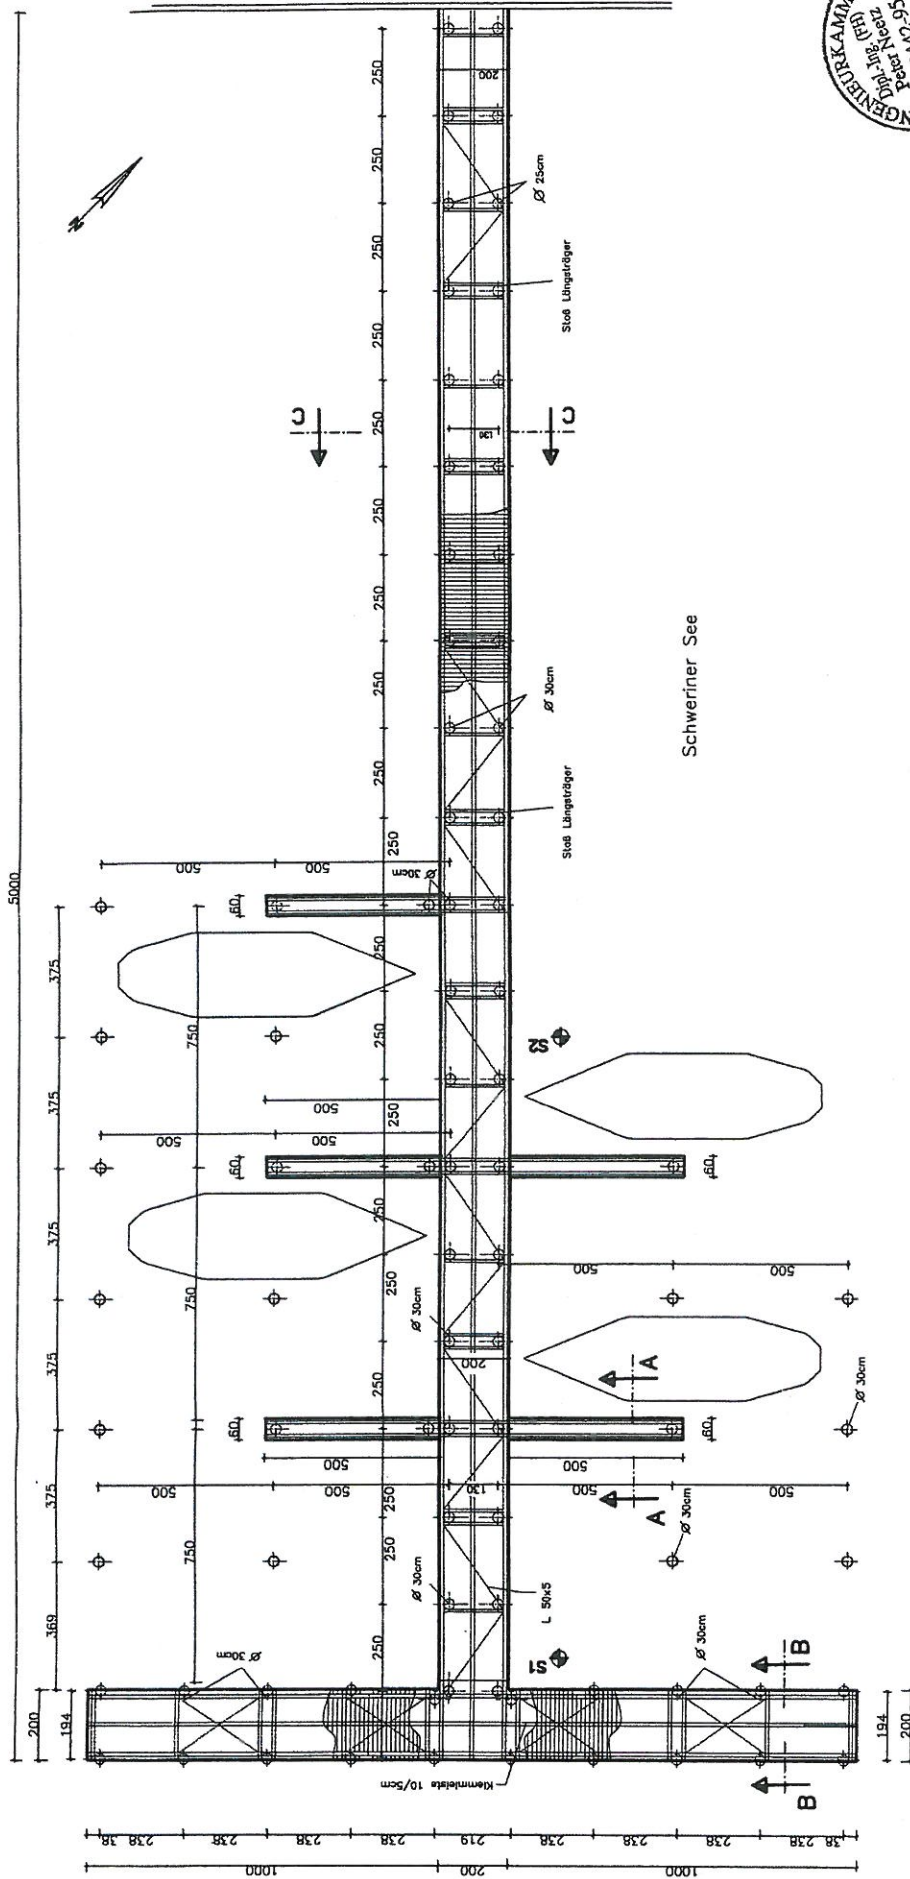

Alle Maße sind am Bau zu prüfen !

Projektierungsbüro Peter Neetz

Alter Schulweg 1, 23996 Bad Kleinen, Tel. 038423/490

Vorhaben

Errichtung Steganlage für Boote DLRG, Bad Kleinen

Projektant

Zeichner

Maßstab

Datum

Proj.-Nr.

Gedruckt

Benennung

Draufsicht

Bl.Nr.

2