

Beschlussvorlage		Vorlage-Nr:	VO/GV01/2013-0725
Gemeinde Dorf Mecklenburg		Status:	öffentlich
Federführend:		Aktenzeichen:	
Bauamt		Datum:	05.11.2013
		Einreicher:	Bürgermeister
Einvernehmen zum Neubau Carport und Bootsschuppen auf den Flurstücken 77/1 und 77/2, Flur 1, Gemarkung Steffin, Antragsteller: J. Wahls und D. Walzel			
Beratungsfolge:			
Beratung Ö / N	Datum	Gremium	
Ö	19.11.2013	Gemeindevertretung Dorf Mecklenburg	

Beschlussvorschlag:

Die Gemeindevertretung Dorf Mecklenburg beschließt das Einvernehmen zum Neubau eines Carport für drei PKW sowie eines Bootsschuppen auf dem Flurstück 77/1, Flur 1, Gemarkung Steffin zu erteilen.

Sachverhalt:

Die oben genannten Antragsteller befinden sich bereits im Widerspruchsverfahren mit dem Landkreis zum ablehnenden Ausgangsbescheid. Daraufhin haben sie nochmals einen geänderten Lageplan der geplanten Gebäude eingereicht.

Finanzielle Auswirkungen:

Anlage/n:

Luftbild, Flurkarte, Lageplan, Schnitt Carport und Bootsschuppen

Abstimmungsergebnis:	
Gesetzliche Anzahl der Mitglieder des Gremiums	
Davon besetzte Mandate	
Davon anwesend	
Davon Ja- Stimmen	
Davon Nein- Stimmen	
Davon Stimmenthaltungen	
Davon Befangenheit nach § 24 KV M-V	



1 : 1500

Gemarkung Steffin Flur 1



Auszug aus der Liegenschaftskarte Nordwestmecklenburg


Gemarkung: 130462 / Steffin
Flur: 1

Landkreis Nordwestmecklenburg
Die Landrätin
Kataster- und Vermessungsamt
Rostocker Straße 76
23970 Wismar
1. Okt. 2013
EINGANG

Landkreis Nordwestmecklenburg
Die Landrätin
Kataster- und Vermessungsamt
Rostocker Straße 76
23970 Wismar

Maßstab ca. 1:500
Digitalisierungsgrundlage Karte im Maßstab 1:3850

Wismar, den 07.01.2013

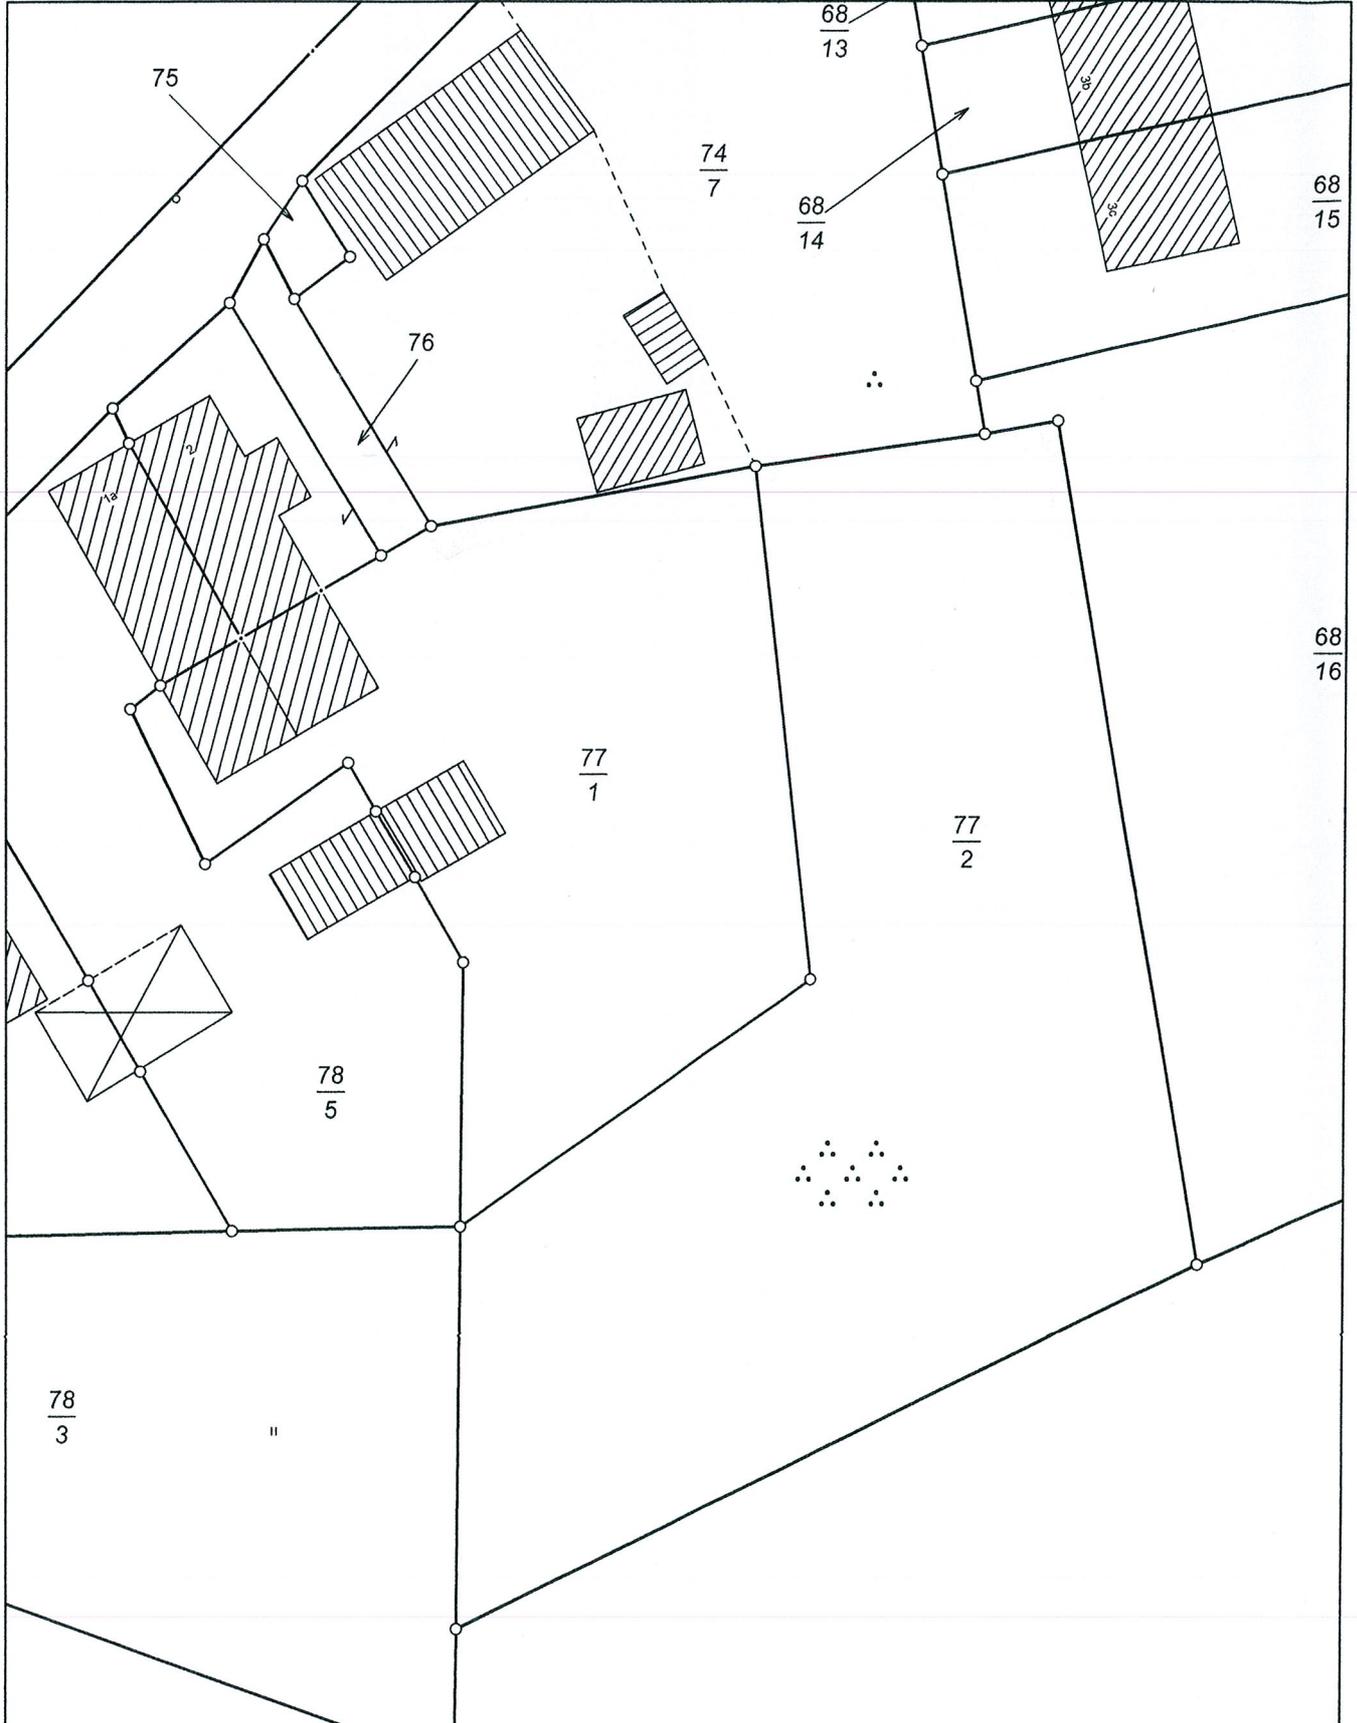



Jetzt stimmen die
 Baulasteintragung zu:
 Stg. v. 7.08.2013
 Original beim Bauamt

68/15


68/16



74/7

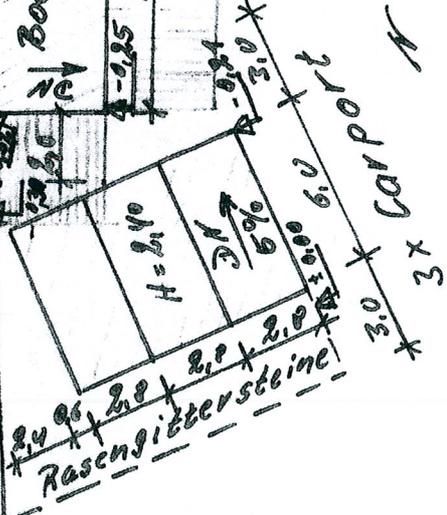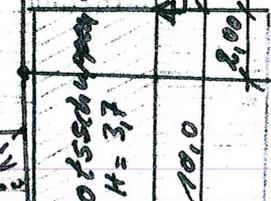

77/1

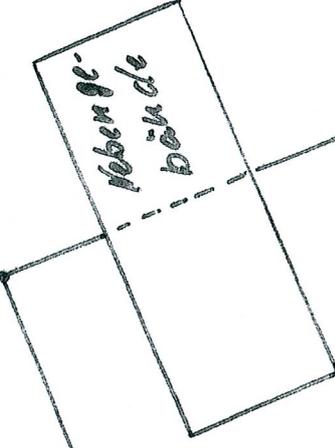

FD Baubehör/Planung

11. Okt. 2013


EINGANG



Carport + Bootsschuppen

Bauherr:
 J. Wahls u. D. Walzel
 Zum Karpfenbeich 2a
 23966 Steffin

Lageplan
 geändert
 3.09.2013
 M 1: 850

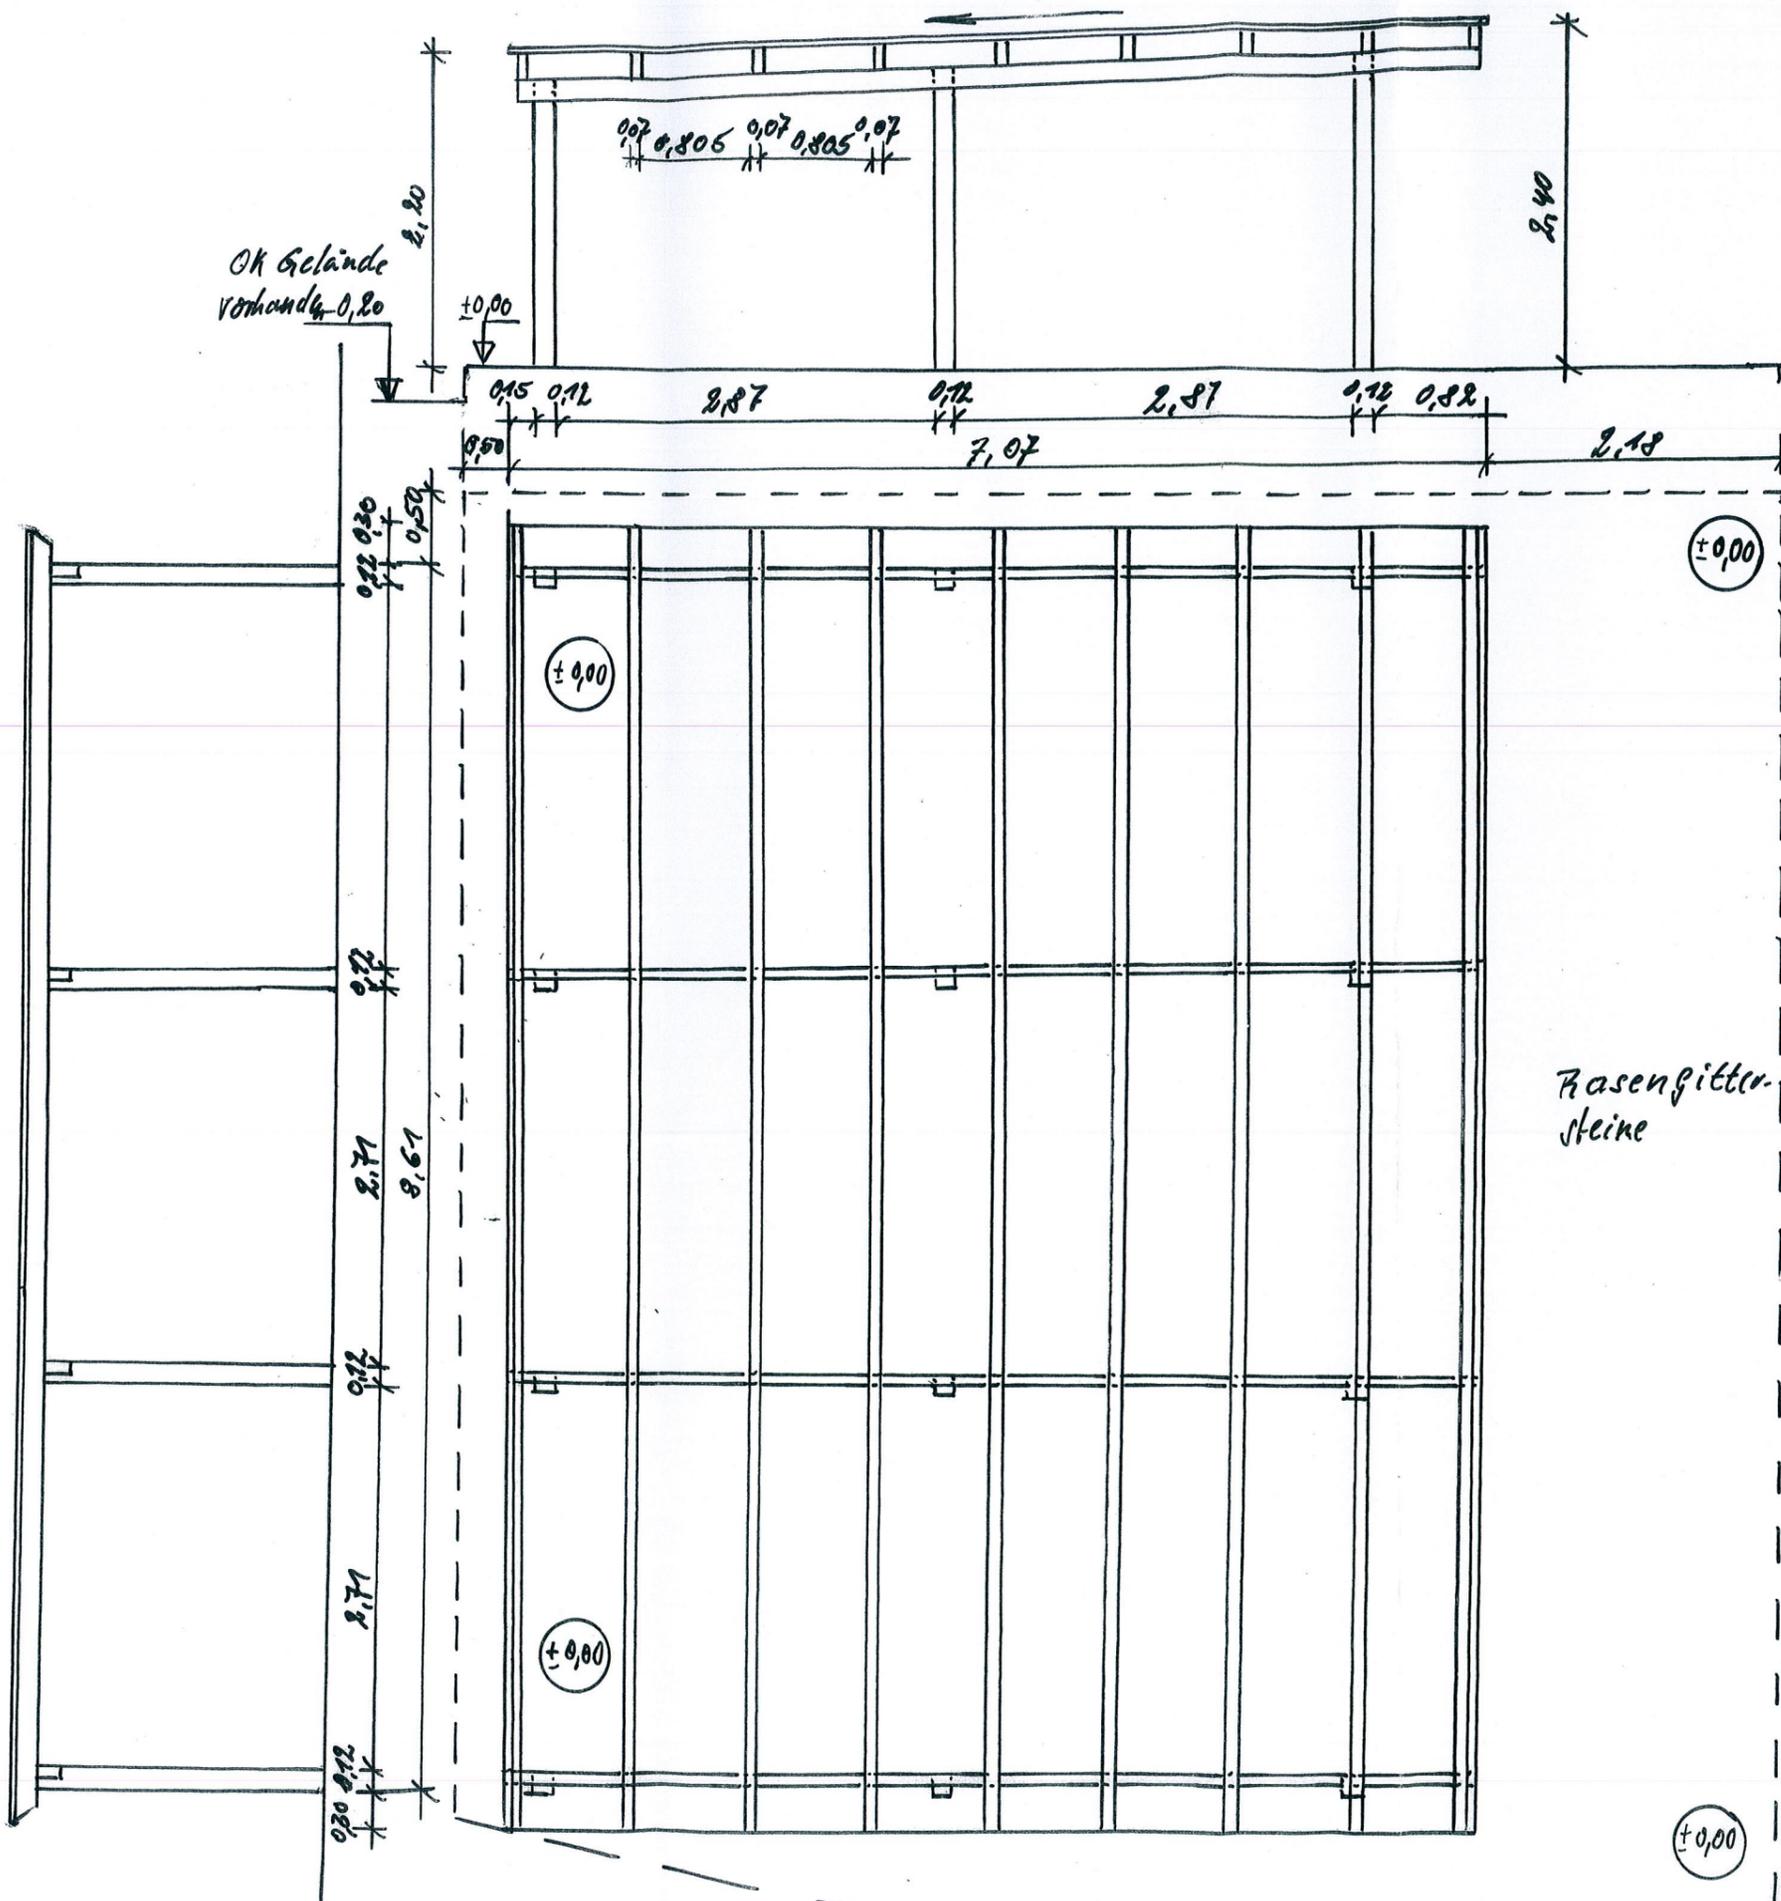

Erläuterung:
 Einzelfundamente Beton 0,50x0,50x0,80
 H-Ruber f. Stützen L=0,40 m i. Beton
 Dachschalung 25mm LISB Platten
 Dachdeckung 1x D-Pappe genagelt
 1x Schweißbahn
 --- Umrahmung befestigte Fläche
 mit Rasengittersteinen


vorhandene
Gelände ok

Rasengitter-
steine



J. Wabils u. D. Walzel zum Karportbau
 23966 Steffin Carport m. 3x Boxen
 Maßstab: 1:50 Nov. 2012

FD Bauordnung/Planung
 06. Feb. 2013
 EINGANG

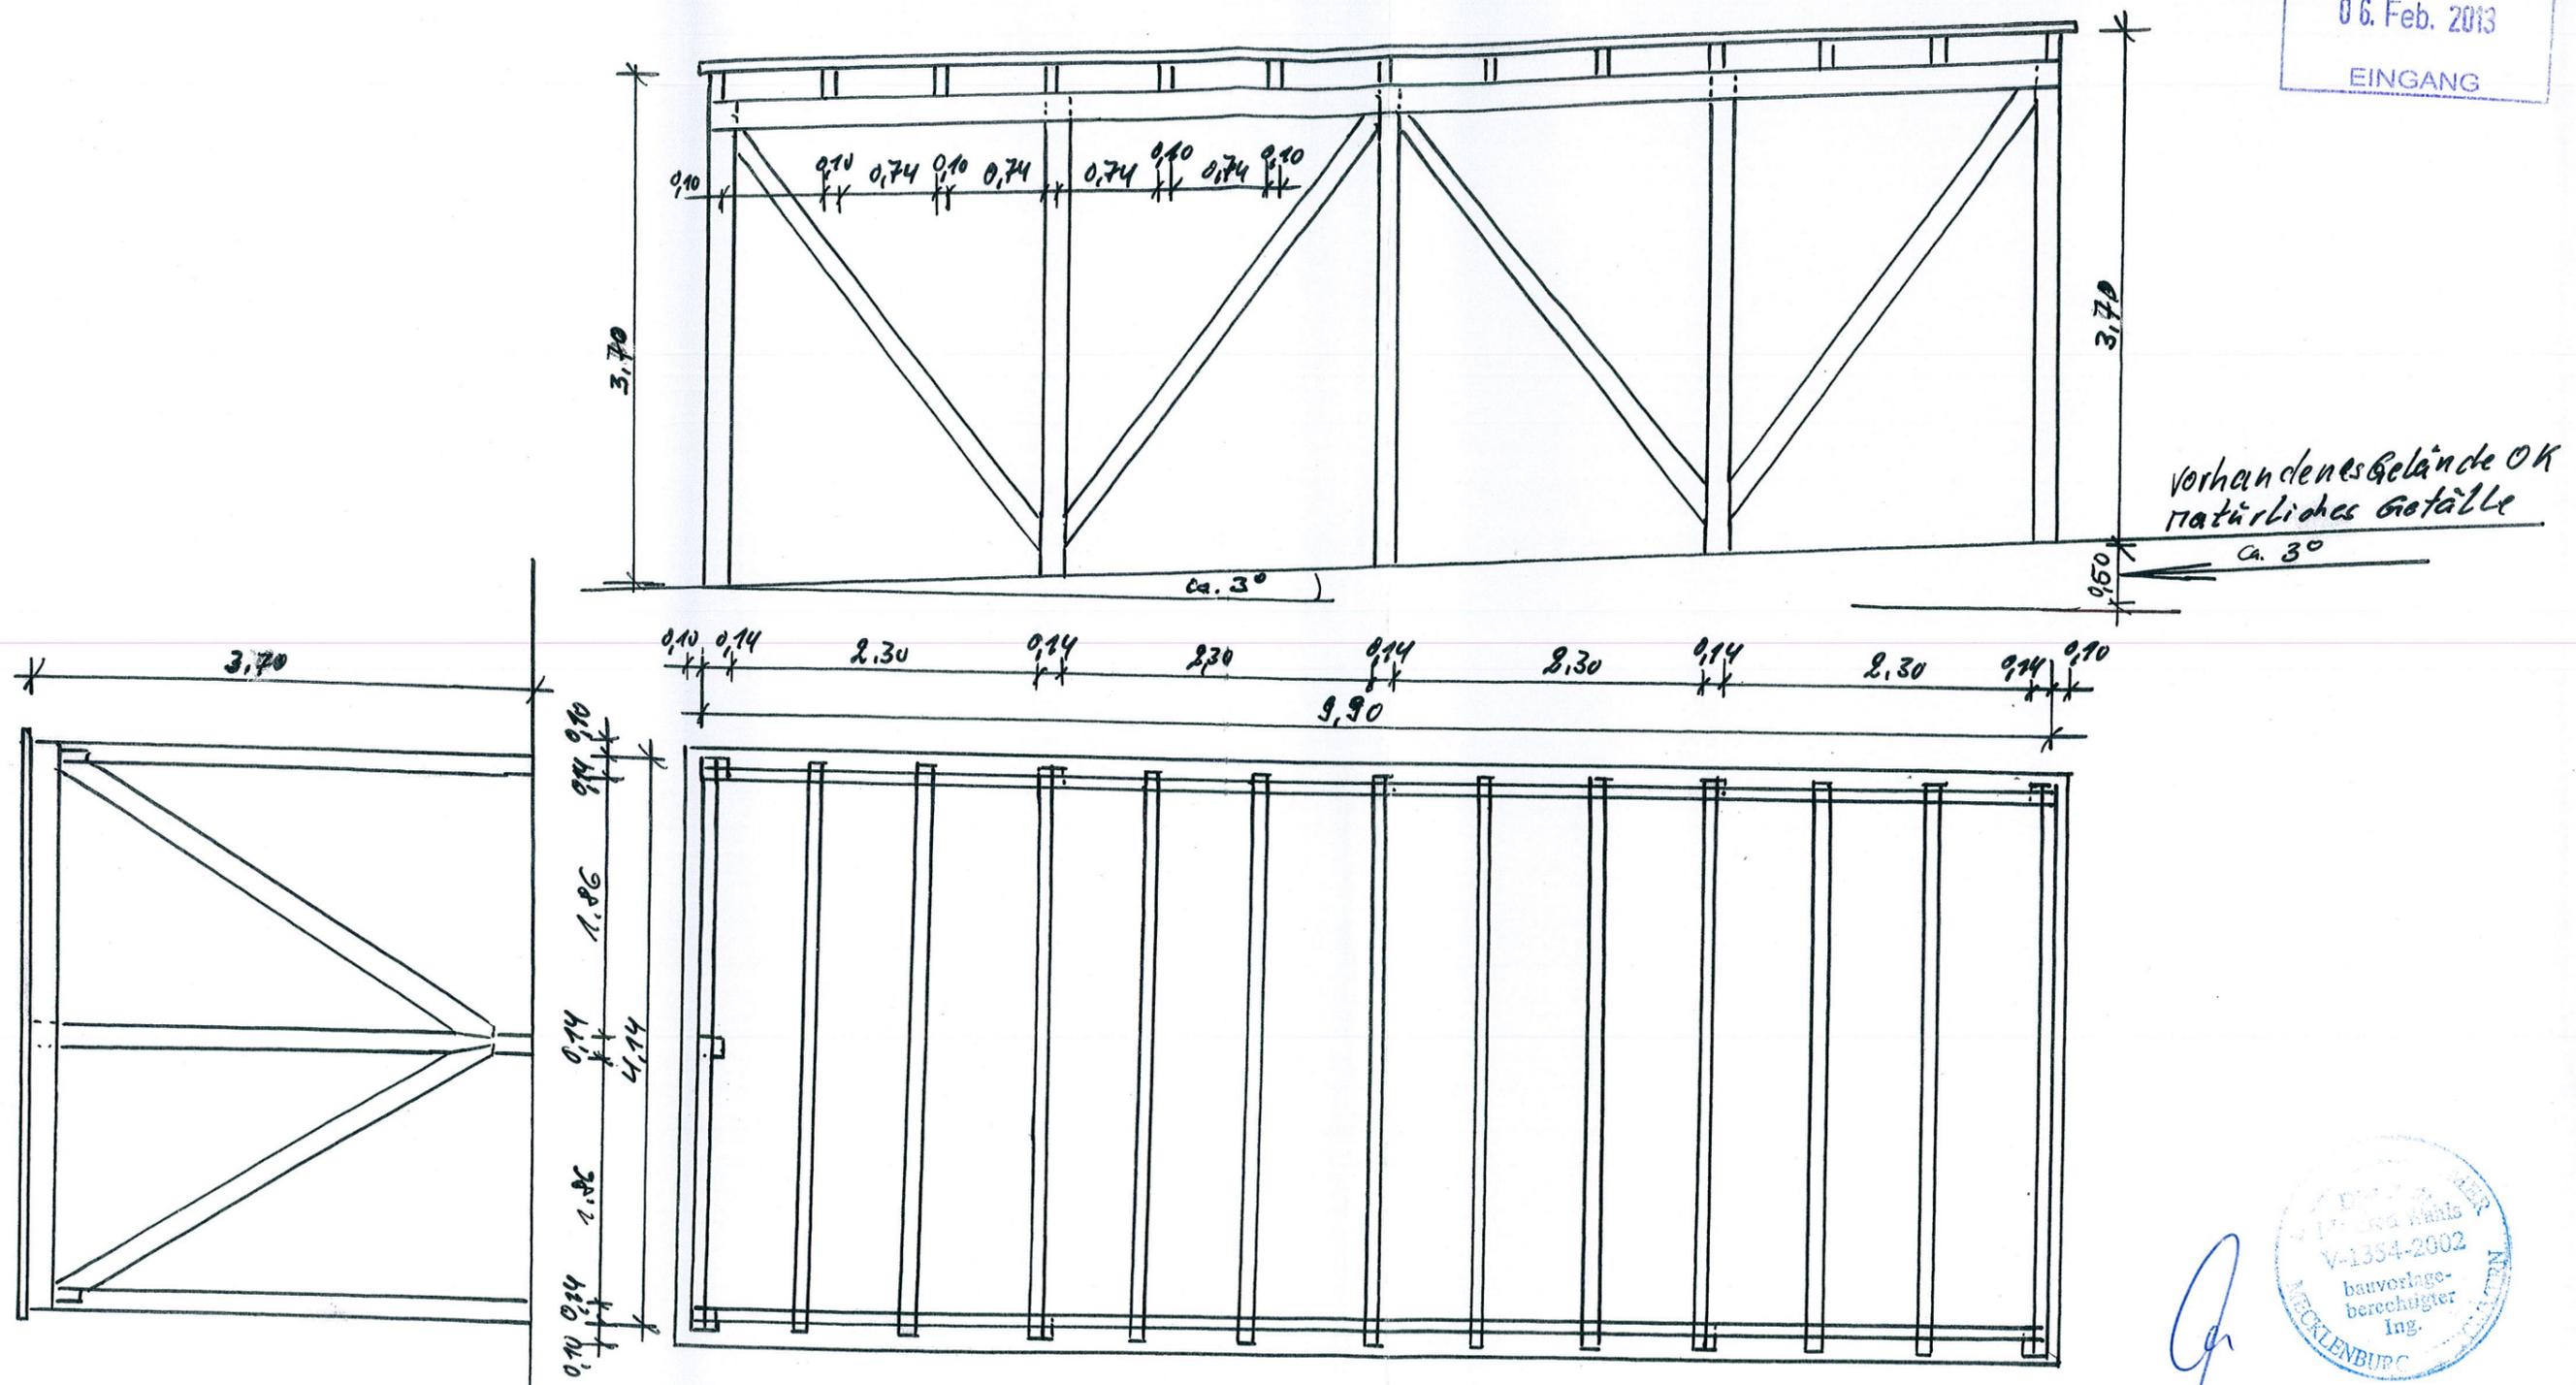

Einzelfundamente Beton 0,50 x 0,50 x 0,90
 H-anker für Stützen L = 0,40 m im Beton
 Dachschalung 1x D-Pappe + 1x Schweißbahn
 Dachschalung 25 mm USB Platten
 Seitenverkleidung - offen
 Fußboden Bootschuppen unbefestigt

Ableitung Regenwasser auf eigenem Grundstück
 Zufahrt bleibt unbefestigt!



J. Wahls u. D. Walzel Zum Karpenleich 2a	
23966 Steffin	Bootschuppen
Maßstab: 1:50	Nov. 2012