

<b>Beschlussvorlage</b>		Vorlage-Nr:	VO/GV09/2014-0728
Gemeinde Bobitz		Status:	öffentlich
Federführend:		Aktenzeichen:	
Bauamt		Datum:	15.07.2014
		Einreicher:	Bürgermeisterin
<b>Bestätigung der Entwurfs- und Ausführungsplanung vom Ingenieur Consult Häcker &amp; Krauß für die Erneuerung der Zufahrtstraße zwischen der B 208 und Saunstorf als Bauprogramm</b>			
Beratungsfolge:			
Beratung Ö / N	Datum	Gremium	
Ö	20.08.2014	Ausschuss für Gemeindeentwicklung, Bau, Verkehr und Umwelt Bobitz	
Ö	25.08.2014	Gemeindevertretung Bobitz	

### Beschlussvorschlag:

Die Gemeindevertretung bestätigt die Entwurfs- und Ausführungsplanung vom Ingenieur Consult Häcker & Krauß für die Erneuerung der Zufahrtstraße zwischen der B 208 und Saunstorf als Bauprogramm

### Sachverhalt:

Die vorhandene Verbindungsstraße zwischen der Bundesstraße 208 und Saunstorf ist stark verschlissen und soll auf Grundlage der Richtlinie zur Förderung der integrierten ländlichen Entwicklung auf einer Länge von ca. 635 m entsprechend der Belastungsklasse 0,3 der gültigen RStO 2012 (entspricht Bauklasse VI nach RStO 2001) ausgebaut werden. Der geplante Bauabschnitt ist auf dem beigefügten Lageplan dargestellt. Die Erneuerung der Fahrbahn erfolgt in Asphaltbauweise i. d. R. in einer Breite von 4,00 m. Um die Bestandsbäume zu erhalten, den Eingriff in den Wurzelbereich der geschützten Bäume zu minimieren sowie aufgrund von grundstücks-rechtlichen Gegebenheiten, wird die Fahrbahn im Bereich von Station 0+260 bis 0+475 auf 3,50 m eingeengt. Beidseitig werden Bankettstreifen mit einer Breite von jeweils 0,75 m angeordnet. Die Straßenentwässerung erfolgt in die Randbereiche der Fahrbahn in neu anzulegende Entwässerungssickersmulden, Rigolen und Sickerschächte.

Als landschaftspflegerischer Ausgleich für den Eingriff in Natur und Landschaft ist auf dem Friedhofsgrundstück in Beidendorf eine ergänzende Alleepflanzung entlang des Weges zur Trauerhalle vorgesehen. Allerdings muss sichergestellt werden, dass in einem Sicherheitsstreifen beiderseits der Allee zukünftig keine Bestattungen mehr stattfinden. Das hätte auf jetzt vorhandene Gräber und Liegefristen keine Auswirkungen.

Die Bauausführung soll im September und Oktober 2014 unter Vollsperrung erfolgen. Für den Anliegerverkehr soll die Umleitung über Beidendorf, K21 in Richtung Tressow und den vorhandenen Weg nach Saunstorf bzw. in entgegen gesetzter Richtung geführt werden. Der Weg wird in einer Breite von 3,50 m mit Beton-Recyclingmaterial in einer Stärke von 20 cm als Baustraße ertüchtigt.


### Finanzielle Auswirkungen:

Das Vorhaben wird bei voraussichtlichen Gesamtkosten i.H.v. 456.230,00 € lt. Kostenberechnung mit knapp 250.000 € gefördert.

### Anlage/n:

Lageplan, Regelquerschnitte

<b>Abstimmungsergebnis:</b>	
Gesetzliche Anzahl der Mitglieder des Gremiums	
Davon besetzte Mandate	
Davon anwesend	
Davon Ja- Stimmen	
Davon Nein- Stimmen	
Davon Stimmenthaltungen	
Davon Befangenheit nach § 24 KV M-V	

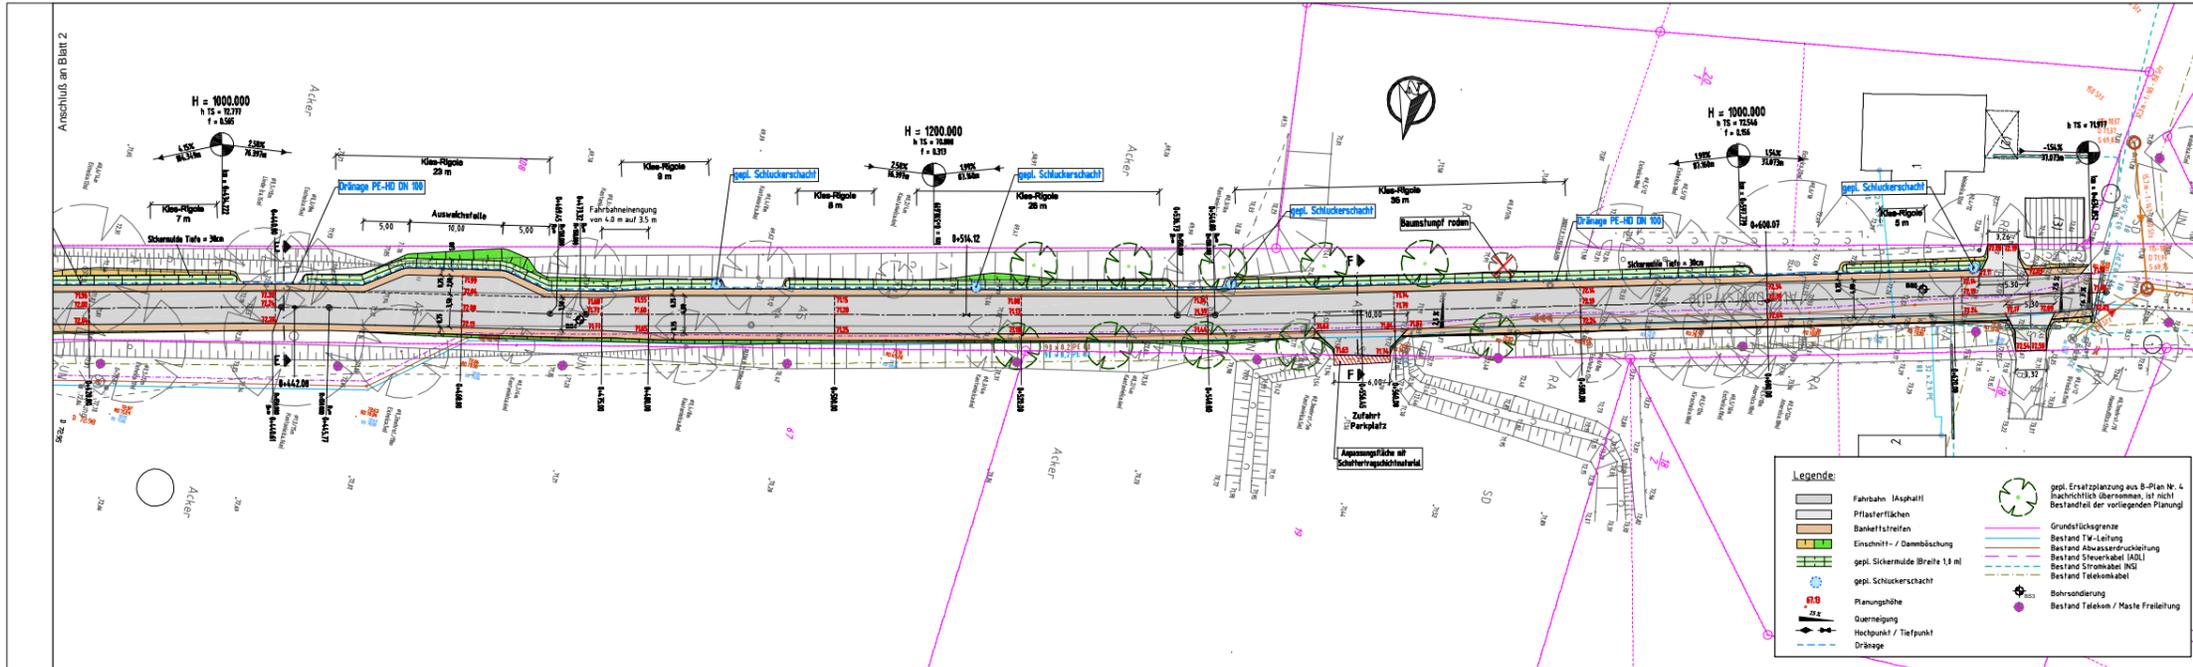

No.	Art der Änderung	Name	Datum


**Ingenieur Consult  
Häcker & Krauß**  
Dipl.-Ing. Steffen Krauß, Beratender Ingenieur  
State-qualified Engineer BVT Marco Häcker  
Planung · Bauleitung · Gutachten  
Löhne Str. 79 · 23844 Wiese  
Telefon 13610 7264-0 · Telefon 13610 7264-14

Projekt-Nr.: 2014.02  
Datum: 18.07.2015  
Zeichen: 3  
Name: Kräuß  
Status: 01.07.2015  
Bearbeiter: Kräuß

Amt Dorf Mecklenburg - Bad Kleinen  
Blatt Nr.: 3  
Interlage: 7  
Reg. Nr.:  

Straßenbauliche Erneuerung der Zufahrtsstraße zwischen der B 208 und der Ortslage Saunstorf  
Lageplan Verkehrsanlagen  
- AUSFÜHRUNGSPLANUNG -  
Mastabaß: 1:250

Grundlagen erstellt:	Aufnahme	Ergebnisraum
	Feldvergleich	Bezugssystem
	Kalster:	Lage: G/K L2/83 Höhe: HN

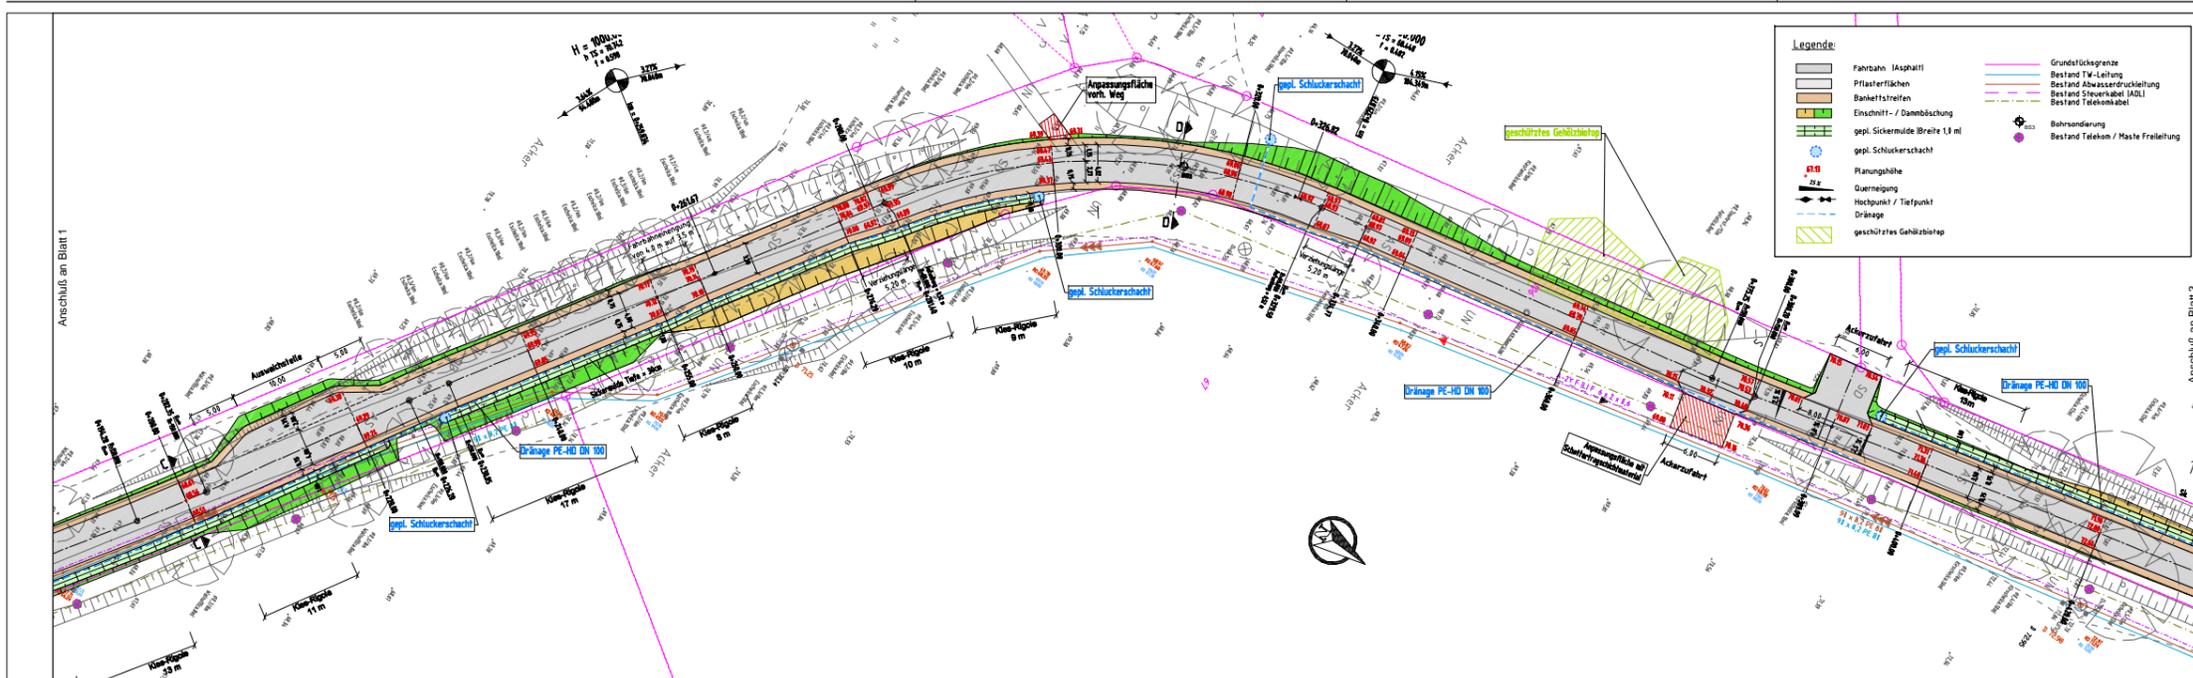

No.	Art der Änderung	Name	Datum


**Ingenieur Consult  
Häcker & Krauß**  
Dipl.-Ing. Steffen Krauß, Beratender Ingenieur  
State-qualified Engineer BVT Marco Häcker  
Planung · Bauleitung · Gutachten  
Löhne Str. 79 · 23844 Wiese  
Telefon 13610 7264-0 · Telefon 13610 7264-14

Projekt-Nr.: 2014.02  
Datum: 18.07.2015  
Zeichen: 2  
Name: Kräuß  
Status: 01.07.2015  
Bearbeiter: Kräuß

Amt Dorf Mecklenburg - Bad Kleinen  
Blatt Nr.: 2  
Interlage: 7  
Reg. Nr.:  

Straßenbauliche Erneuerung der Zufahrtsstraße zwischen der B 208 und der Ortslage Saunstorf  
Lageplan Verkehrsanlagen  
- AUSFÜHRUNGSPLANUNG -  
Mastabaß: 1:250

Grundlagen erstellt:	Aufnahme	Ergebnisraum
	Feldvergleich	Bezugssystem
	Kalster:	Lage: G/K L2/83 Höhe: HN

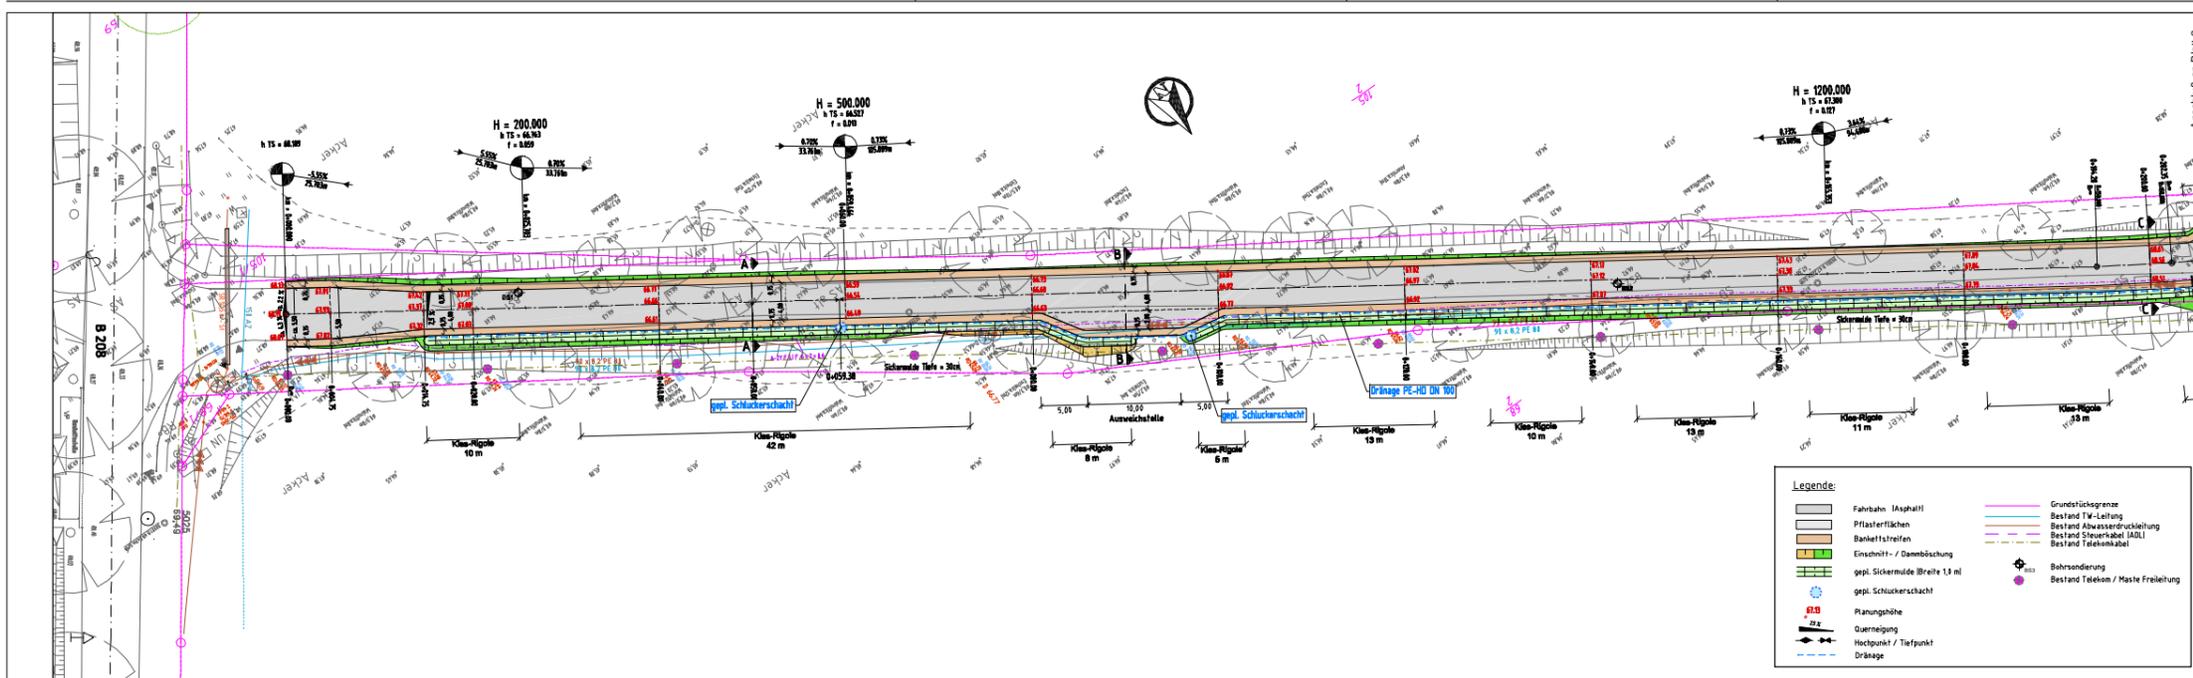

No.	Art der Änderung	Name	Datum









**Ingenieur Consult  
Häcker & Krauß**  
Dipl.-Ing. Steffen Krauß, Beratender Ingenieur  
State-qualified Engineer BVT Marco Häcker  
Planung · Bauleitung · Gutachten  
Löhne Str. 79 · 23844 Wiese  
Telefon 13610 7264-0 · Telefon 13610 7264-14

Projekt-Nr.: 2014.02  
Datum: 18.07.2015  
Zeichen: 1  
Name: Kräuß  
Status: 01.07.2015  
Bearbeiter: Kräuß

Amt Dorf Mecklenburg - Bad Kleinen  
Blatt Nr.: 1  
Interlage: 7  
Reg. Nr.:  

Straßenbauliche Erneuerung der Zufahrtsstraße zwischen der B 208 und der Ortslage Saunstorf  
Lageplan Verkehrsanlagen  
- AUSFÜHRUNGSPLANUNG -  
Mastabaß: 1:250

Grundlagen erstellt:	Aufnahme	Ergebnisraum
	Feldvergleich	Bezugssystem
	Kalster:	Lage: G/K L2/83 Höhe: HN

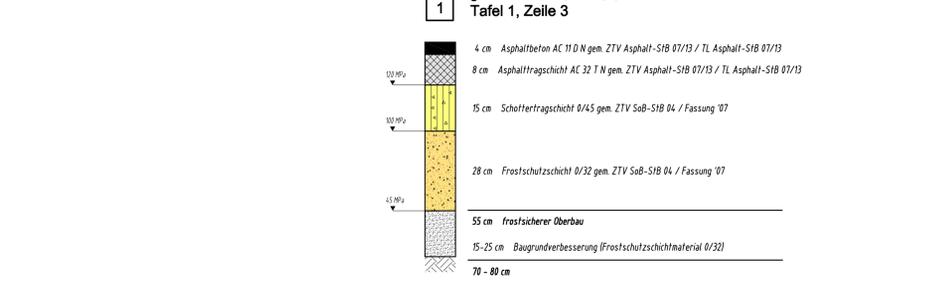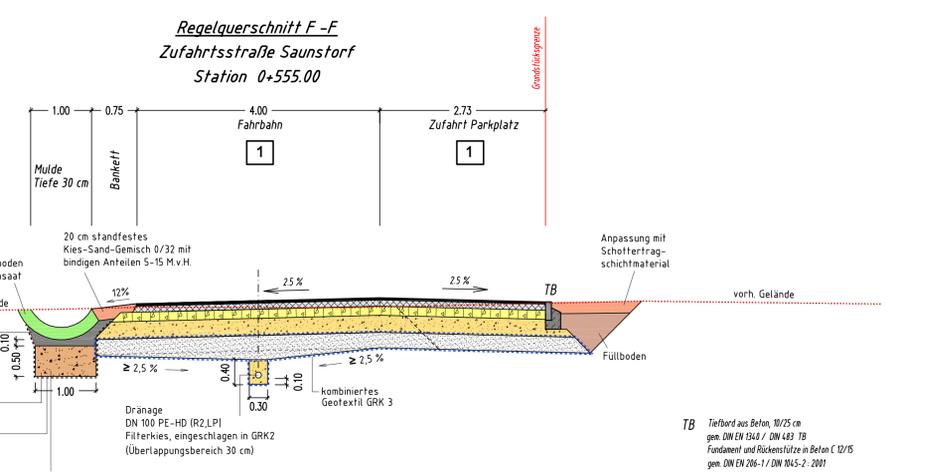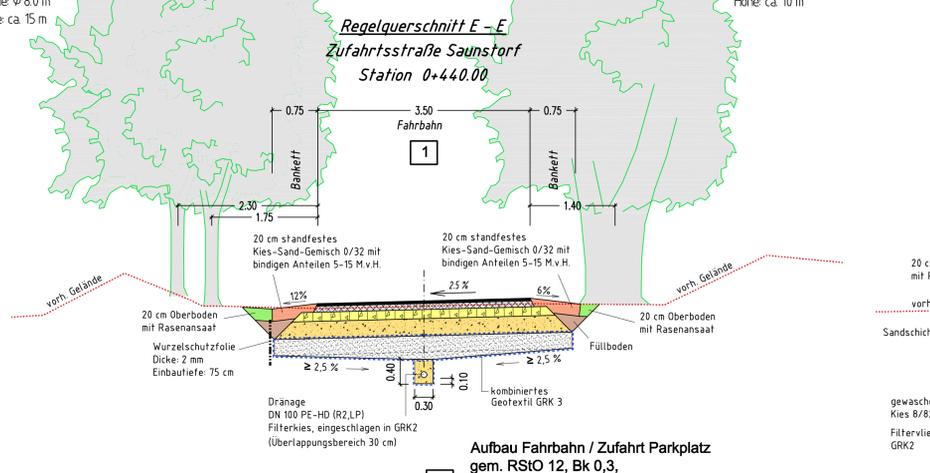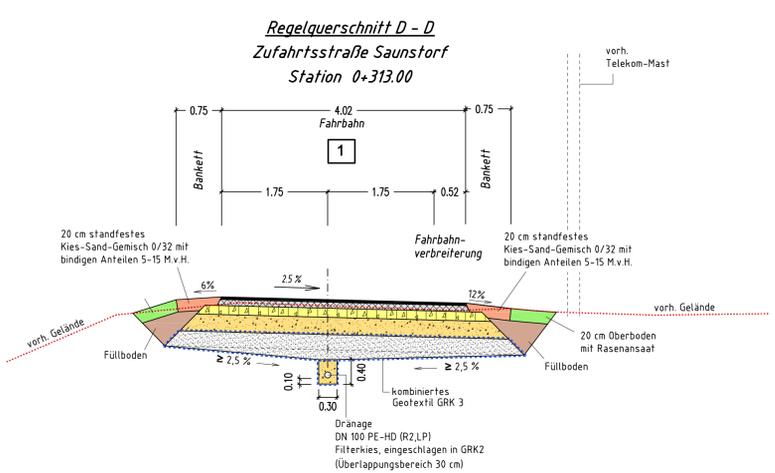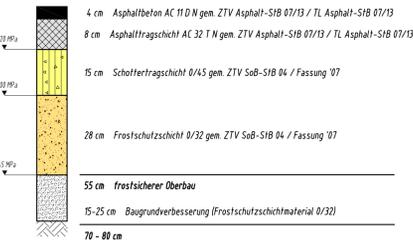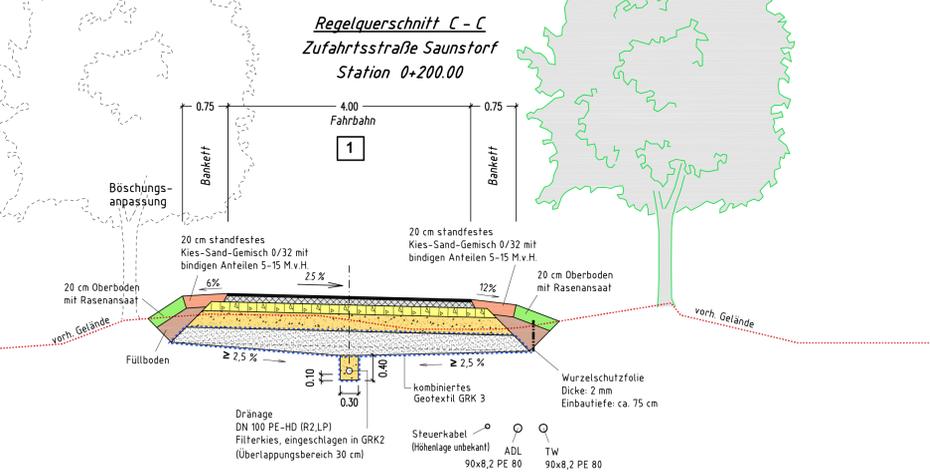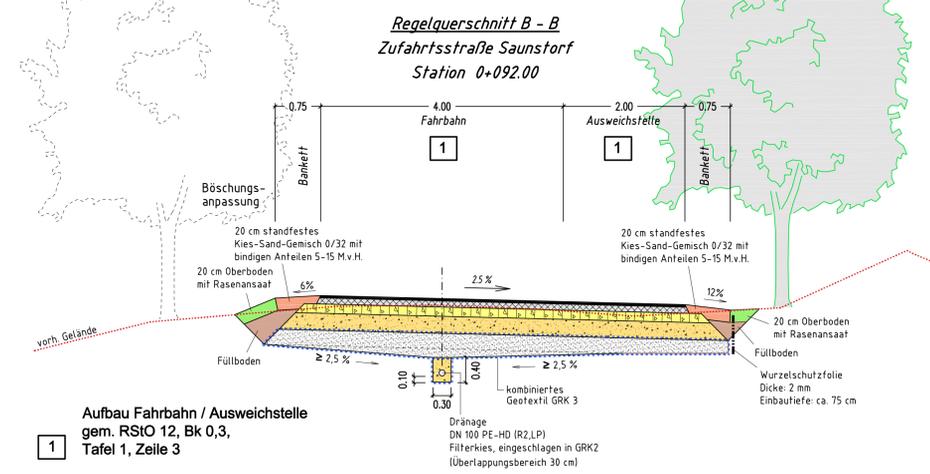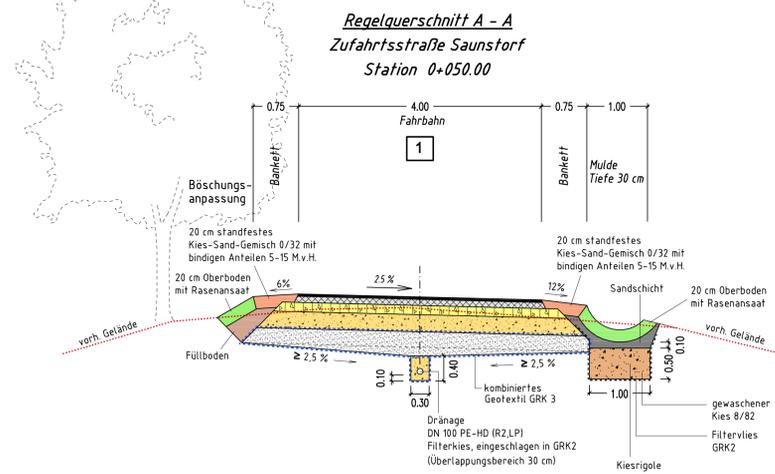

Nr.		Art der Änderung		Name		Datum	
Projekt-Nr.:		2014.02		Datum		Zeichen	
bearbeitet		06.08.2014		Noide		Prodhil	
gezeichnet		06.08.2014		Noide		Prodhil	
geprüft				Krauß			
<b>Amt Dorf Mecklenburg - Bad Kleinen</b>							
Straßenbauliche Erneuerung der Zufahrtsstraße zwischen der B 208 und der Ortslage Saunstorf				Unterlage 6			
Ausführungsplanung				Blatt Nr. 1			
Regelquerschnitt A - A / B - B / C - C				Datum			
Maßstab: 1 : 50				Zeichen			
Grundplan erstellt: Wolfgang Kattner Vermessungsbüro Philosophenweg 3a 23970 Wismar TEL 03841 / 26 37 0 FAX 03841 / 26 37 10							
Aufnahme: Feldvergleich							
Ergänzungen: Lage: G/K 42/83 Höhe: HN							



Nr.		Art der Änderung		Name		Datum	
Projekt-Nr.:		2014.02		Datum		Zeichen	
bearbeitet		06.08.2014		Noide		Prodhil	
gezeichnet		06.08.2014		Noide		Prodhil	
geprüft				Krauß			
<b>Amt Dorf Mecklenburg - Bad Kleinen</b>							
Straßenbauliche Erneuerung der Zufahrtsstraße zwischen der B 208 und der Ortslage Saunstorf				Unterlage 6			
Ausführungsplanung				Blatt Nr. 2			
Regelquerschnitt D - D / E - E / F - F				Datum			
Maßstab: 1 : 50				Zeichen			
Grundplan erstellt: Wolfgang Kattner Vermessungsbüro Philosophenweg 3a 23970 Wismar TEL 03841 / 26 37 0 FAX 03841 / 26 37 10							
Aufnahme: Feldvergleich							
Ergänzungen: Lage: G/K 42/83 Höhe: HN							