

Beschlussvorlage Gemeinde Barnekow Federführend: Bauamt	Vorlage-Nr: VO/GV12/2015-0396 Status: öffentlich Aktenzeichen: Datum: 12.01.2015 Einreicher: Bürgermeisterin	
Bestätigung der Baumstandorte für die Ausgleichs- und Ersatzmaßnahmen im Zuge der Erneuerung der Brücke über die Köpernitz in Groß Woltersdorf		
Beratungsfolge:		
Beratung Ö / N	Datum	Gremium
Ö Barnekow	09.02.2015	Ausschuss für Bauwesen, Gemeindeentwicklung, Umwelt, Wohnungswirtschaft und Liegenschaften
Ö	03.03.2015	Gemeindevertretung Barnekow

Beschlussvorschlag:

Die Gemeindevertretung beschließt als Ausgleichs- und Ersatzpflanzung vier standortheimische Laubbäume der Pflanzqualität Hochstamm neben dem fertig gestellten Durchlass auf dem Flurstück 35/2, Flur 1, Gemarkung Groß Woltersdorf zu pflanzen und dauerhaft zu erhalten.

Sachverhalt:

Durch Straßen-, Tief- und Brückenbaumaßnahmen können Eingriffe in Natur und Landschaft nicht immer vermieden werden. Sie sind je nach Schwere des Eingriffs auszugleichen. Für unvermeidbare Fällungen geschützter Bäume ist Ersatz zu schaffen. Über den Umfang der Ausgleichs- und Ersatzmaßnahmen entscheidet die Untere Naturschutzbehörde. Nach Möglichkeit soll der Ausgleich am Ort des Eingriffs erfolgen. Westlich der Brücke musste ein Baum beseitigt werden, der zu ersetzen ist. Außerdem wurde mit der Baumaßnahme in den Naturhaushalt eingegriffen. Mit der Pflanzung von 3 weiteren Bäumen soll der Eingriff ausgeglichen werden. Für die Pflanzung an diesem Standort liegt die Naturschutzgenehmigung vor. Die Ausführung erfolgt im Rahmen des Gesamtauftrages durch die Fa. Pick Bau.


Finanzielle Auswirkungen:

Die Finanzierung ist im Rahmen der Gesamtmaßnahme gesichert.


Anlage/n:

Lageplan für die Ausgleichpflanzungen

Abstimmungsergebnis:	
Gesetzliche Anzahl der Mitglieder des Gremiums	
Davon besetzte Mandate	
Davon anwesend	
Davon Ja- Stimmen	
Davon Nein- Stimmen	
Davon Stimmenthaltungen	
Davon Befangenheit nach § 24 KV M-V	

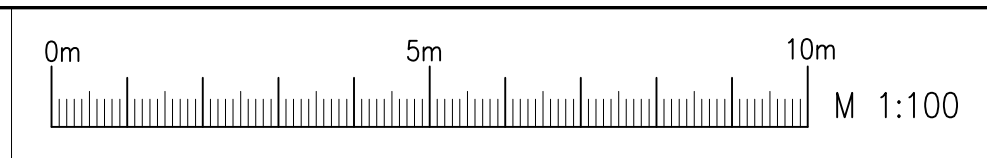

DRAUFSICHT M 1:100

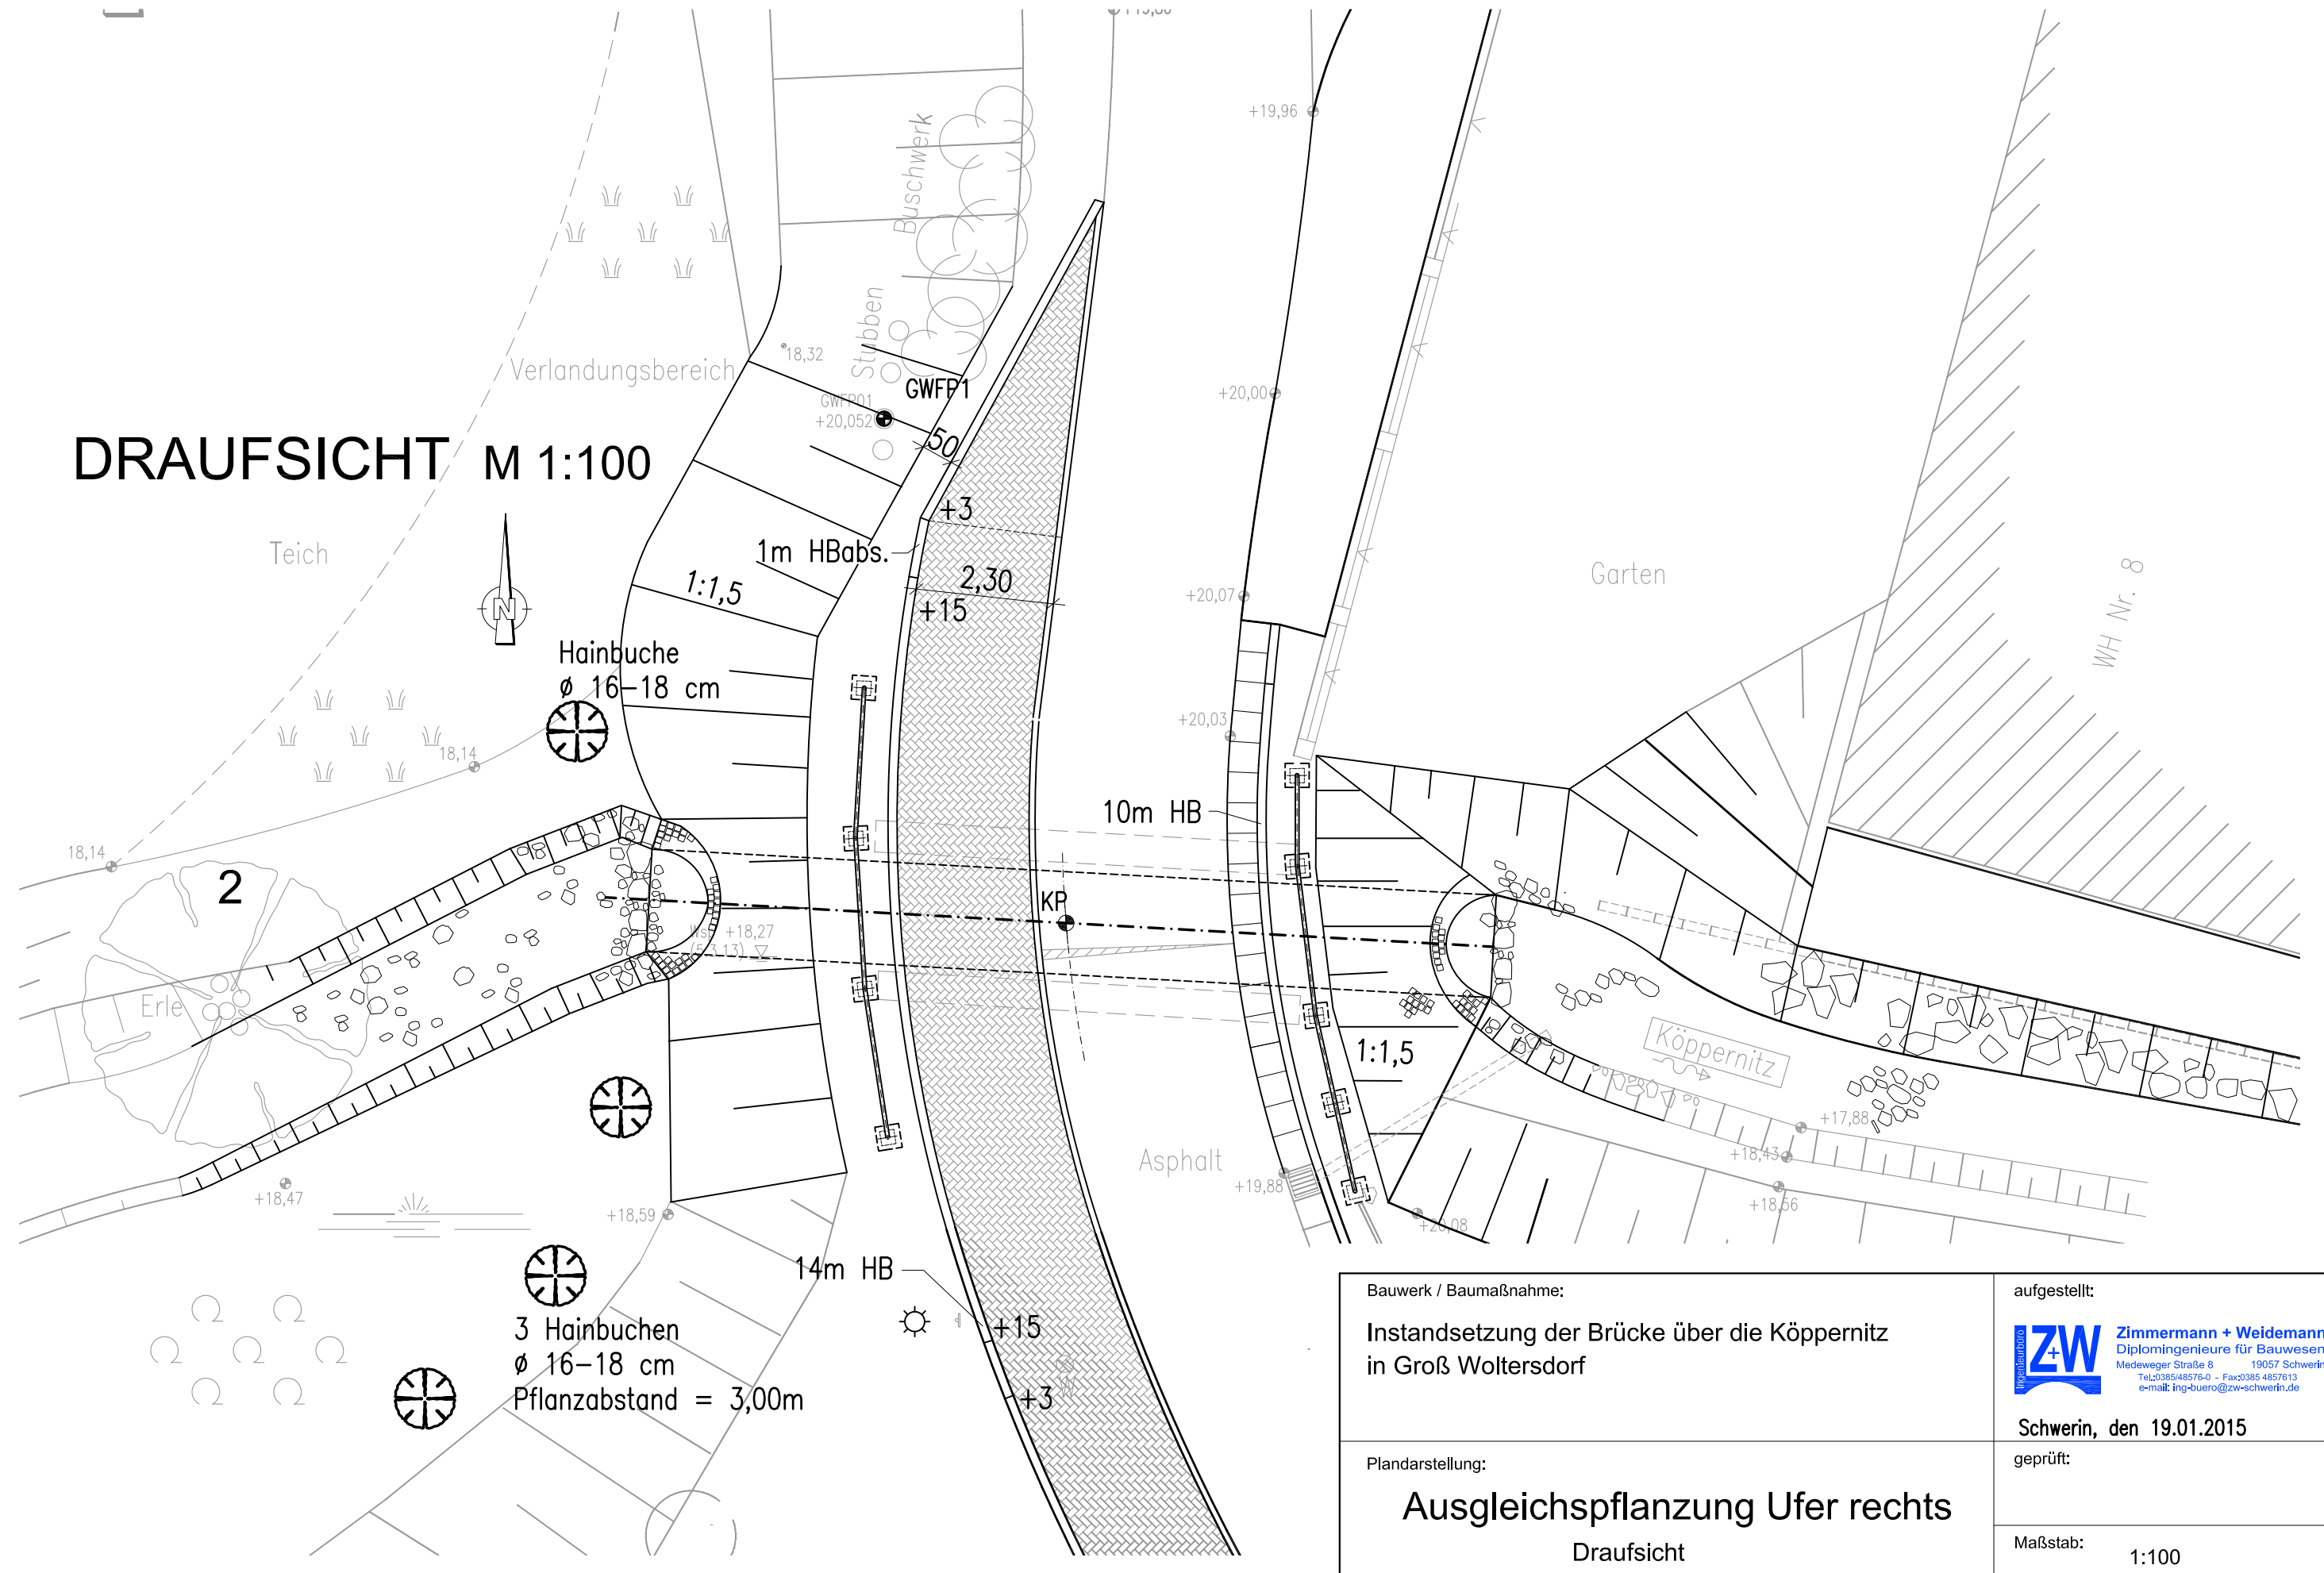

Bauwerk / Baumaßnahme: Instandsetzung der Brücke über die Köppernitz in Groß Woltersdorf	aufgestellt: ZW Zimmermann + Weidemann Diplomingenieure für Bauwesen Medeweger Straße 8 19057 Schwerin Tel.: 0385/48576-0 - Fax: 0385/4857613 e-mail: ing-buero@zw-schwerin.de Schwerin, den 19.01.2015
Plandarstellung: Ausgleichspflanzung Ufer rechts Draufsicht	geprüft: Maßstab: 1:100