

Beschlussvorlage Gemeinde Bobitz Federführend: Bauamt		Vorlage-Nr: VO/GV09/2015-0841 Status: öffentlich Aktenzeichen: Datum: 01.10.2015 Einreicher: Bürgermeisterin									
Einvernehmen zum Neubau einer Doppelgarage mit Carport auf den Flurstücken 167/1, 166/1, Flur 1, Gemarkung Rastorf, Glashagener Weg 24											
Beratungsfolge: <table border="1"> <thead> <tr> <th>Beratung Ö / N</th> <th>Datum</th> <th>Gremium</th> </tr> </thead> <tbody> <tr> <td>Ö</td> <td>04.11.2015</td> <td>Ausschuss für Gemeindeentwicklung, Bau, Verkehr und Umwelt Bobitz</td> </tr> <tr> <td>N</td> <td>09.11.2015</td> <td>Hauptausschuss Bobitz</td> </tr> </tbody> </table>			Beratung Ö / N	Datum	Gremium	Ö	04.11.2015	Ausschuss für Gemeindeentwicklung, Bau, Verkehr und Umwelt Bobitz	N	09.11.2015	Hauptausschuss Bobitz
Beratung Ö / N	Datum	Gremium									
Ö	04.11.2015	Ausschuss für Gemeindeentwicklung, Bau, Verkehr und Umwelt Bobitz									
N	09.11.2015	Hauptausschuss Bobitz									

Beschlussvorschlag:

Der Hauptausschuss beschließt das Einvernehmen zum Neubau einer Doppelgarage mit Carport auf den Flurstücken 166/1, 167/1, Flur 1, Gemarkung Rastorf zu erteilen.

Sachverhalt:

Die Antragsteller möchten auf den o.g. Flurstücken eine Doppelgarage mit Carport errichten.

Anlage/n:

Flurkarte, Lageplan, Grundriss, Schnitt, Ansichten


Abstimmungsergebnis:	
Gesetzliche Anzahl der Mitglieder des Gremiums	
Davon besetzte Mandate	
Davon anwesend	
Davon Ja- Stimmen	
Davon Nein- Stimmen	
Davon Stimmenthaltungen	
Davon Befangenheit nach § 24 KV M-V	



Auszug aus dem Liegenschaftskataster

Erstellt am 05.07.2015

Kreis: Landkreis Nordwestmecklenburg
Gemeinde: Bobitz (13074008)
Lage: Glashagener Weg 24

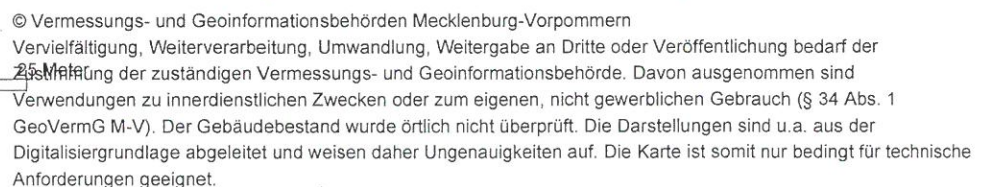

169/1

168/1


167/1

176
4

67
1

166/1

Glashagener Weg




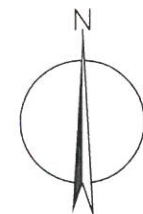


GRUNDLAGE IST DER PLAN VOM
VERMESSEUNGSBÜRO BAUER
VOM 02.08.2011

⊙
Höhenbezugspunkt
Plastikkegel = 10.00

⊗
Höhenkontrolle
Schachtdeckel = 10.22


BAUHERR Karsten Thillmann 23966 RASTORF, GLASHAGENER WEG 24		PROJEKT NEUBAU GARAGE MIT CARPORT 23966 RASTORF, GLASHAGENER WEG 24			
PLANVERFASSER BAUPLANUNGSBÜRO SLOPINSKI 23966 WISMAR SCHULSTRASSE 1 TEL 03841-215379 FAX 03841-213583		PHASE BAUANTRAG		ZEICHNUNG Lageplan	
DATUM 06.07.2015	GEZEICHNET	GEPRÜFT	BLATT-NR. A3	BLATT-NR. L01	MASZSTAB 1:250

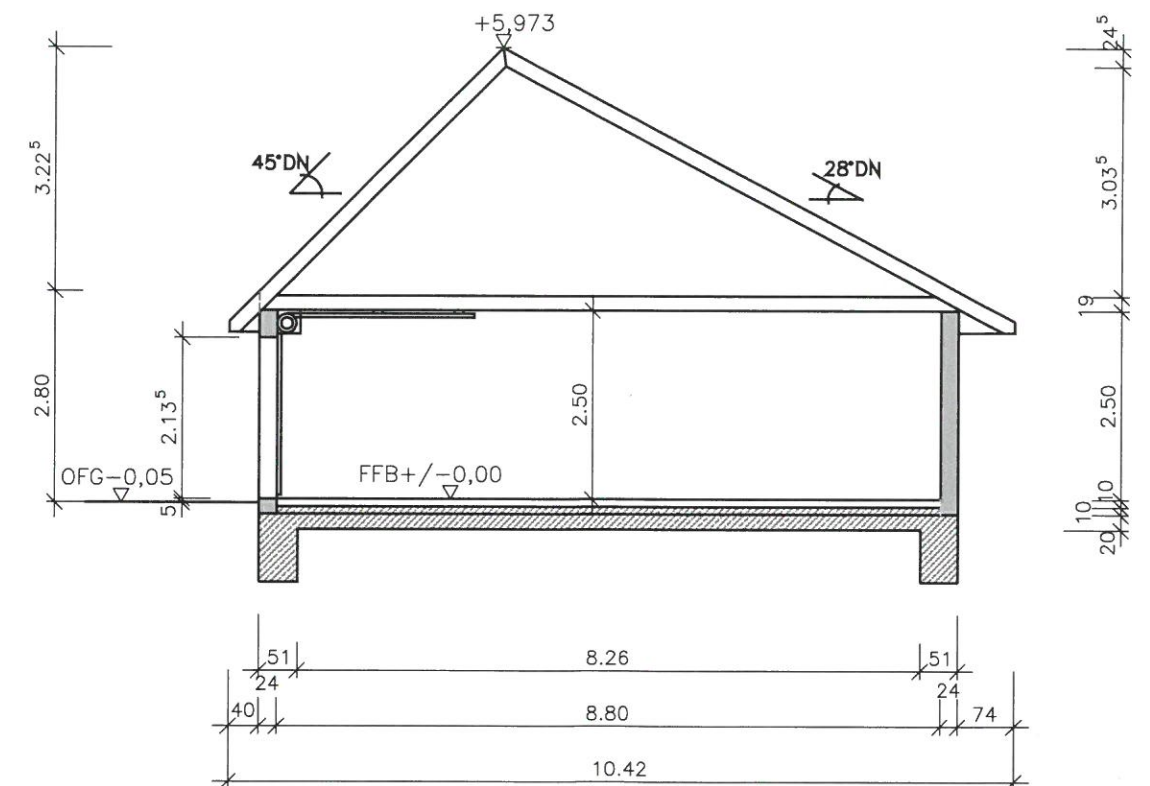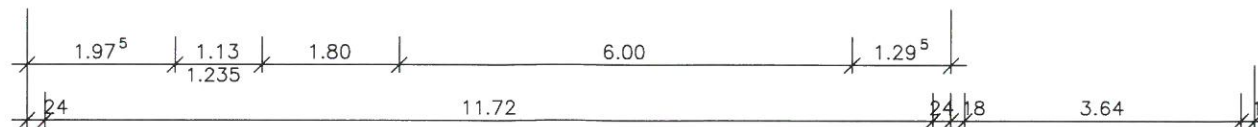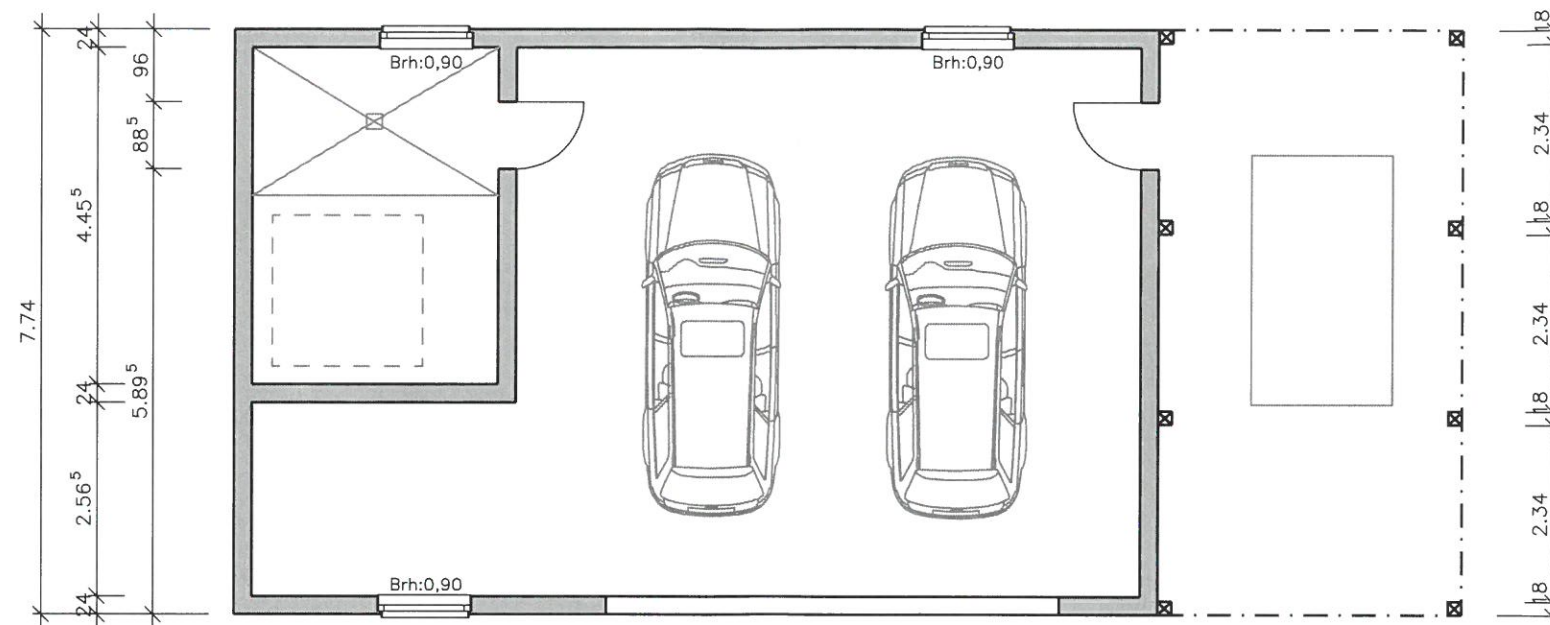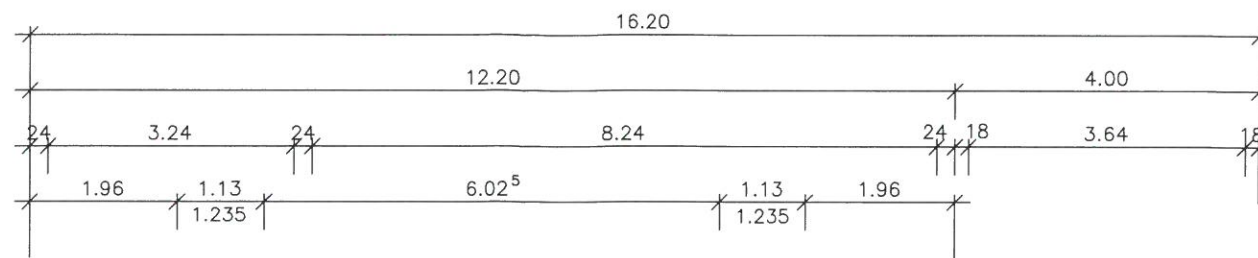


 Stahlbeton
 Porenbeton

BAUHERR Karsten Thillmann 23966 RASTORF, GLASHAGENER WEG 24		PROJEKT NEUBAU GARAGE MIT CARPOT 23966 RASTORF, GLASHAGENER WEG 24	
PLANVERFASSER BAUPLANUNGSBÜRO SLOPINSKI 23966 WISMAR SCHULSTRASSE 1 TEL 03841-215379 FAX 03841-213583		PHASE BAUANTRAG	
DATUM	06.07.2015	GEZEICHNET	GEPRÜFT
BLATT-NR.	A3	BLATT-NR.	01
MASSTAB	1:100		


Südwestansicht

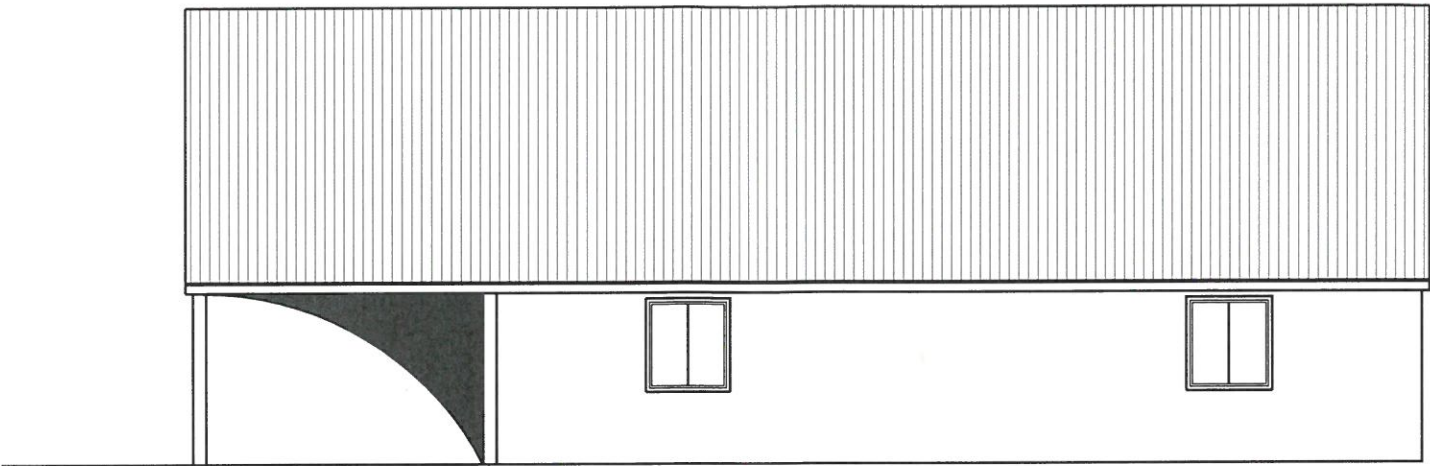


Südostansicht

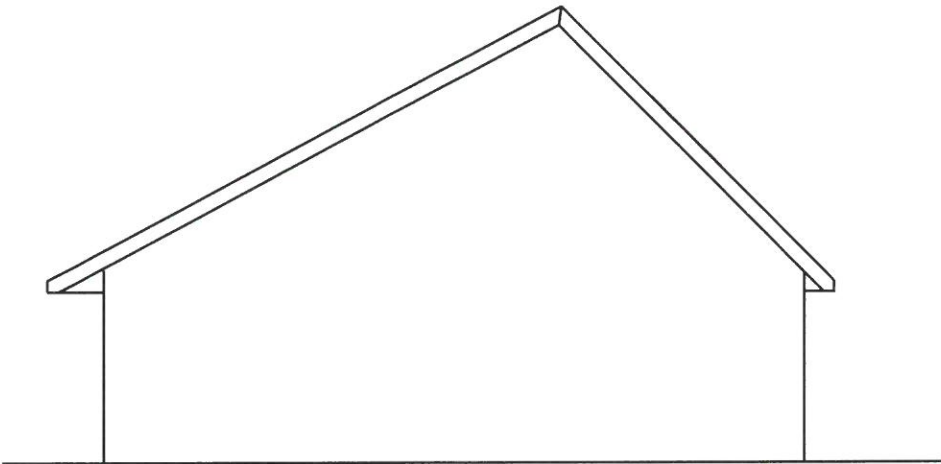

Nordostansicht

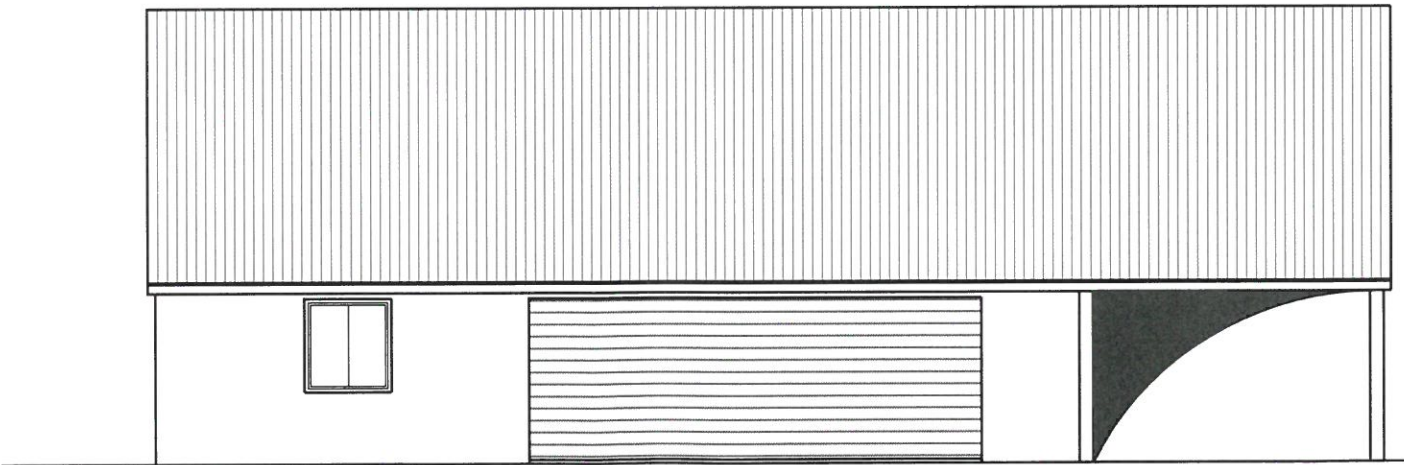

Nordwestansicht

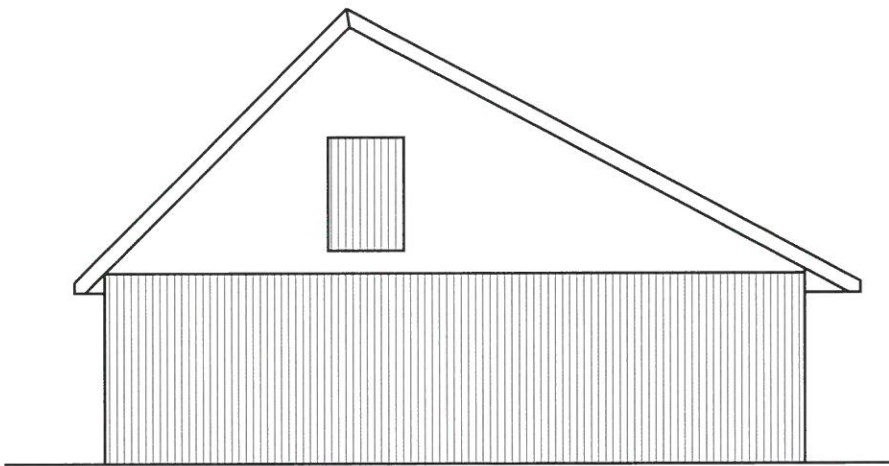

BAUHERR Karsten Thillmann 23966 RASTORF, GLASHAGENER WEG 24		PROJEKT NEUBAU GARAGE MIT CARPORT 23966 RASTORF, GLASHAGENER WEG 24			
PLANVERFASSER BAUPLANUNGSBÜRO SLOPINSKI 23966 WISMAR SCHULSTRASSE 1 TEL 03841-215379 FAX 03841-213583		PHASE BAUANTRAG		ZEICHNUNG ANSICHTEN	
DATUM 06.07.2015	GEZEICHNET 	GEPRÜFT	BLATTGR. A3	BLATT-NR. 02	MASSSTAB 1:100