

Beschlussvorlage Gemeinde Bobitz	Vorlage-Nr: VO/GV09/2016-0912 Status: öffentlich Aktenzeichen:
Federführend: Bauamt	Datum: 06.07.2016 Einreicher: Bürgermeisterin
Bestätigung der Entscheidung der Bürgermeisterin zum Einvernehmen zur Voranfrage zum Umbau/Neubau Wohngebäude mit Bereichen für gewerbliche Nutzung auf dem Flurstück 28/1, Flur 1, Gemarkung Tressow (Ortslage Käselow, Gressower Straße 1)	
Beratungsfolge:	
Beratung Ö / N	Datum
Ö	26.09.2016
Gremium	
Gemeindevertretung Bobitz	

Beschlussvorschlag:

Die Gemeindevertretung Bobitz bestätigt die Entscheidung der Bürgermeisterin (Zustimmung) zur Erteilung des Einvernehmens zur Voranfrage zum Umbau/Neubau Wohngebäude mit Bereich für gewerbliche Nutzung auf dem Flurstück 28/1, Flur 1, Gemarkung Tressow (Ortslage Käselow, Gressower Straße 1).

Sachverhalt:

Mit Posteingang 04.07.16 wurde die Gemeinde Bobitz zum oben genannten Vorhaben beteiligt. In der Frist von 2 Monaten war keine Beratung im Bauausschuss oder in der Gemeindevertretung Bobitz möglich. Somit entschied die Bürgermeisterin vorab und lässt ihre Entscheidung bestätigen.

Finanzielle Auswirkungen:

Anlage/n:


Lageplan

Abstimmungsergebnis:	
Gesetzliche Anzahl der Mitglieder des Gremiums	
Davon besetzte Mandate	
Davon anwesend	
Davon Ja- Stimmen	
Davon Nein- Stimmen	
Davon Stimmenthaltungen	
Davon Befangenheit nach § 24 KV M-V	

Lageplan

Gemarkung: Tressow
Flur: 1
Flurstück: 28/1

Kreis: Landkreis Nordwestmecklenburg
Gemeinde: Bobitz
Lage: Gressower Str. 1

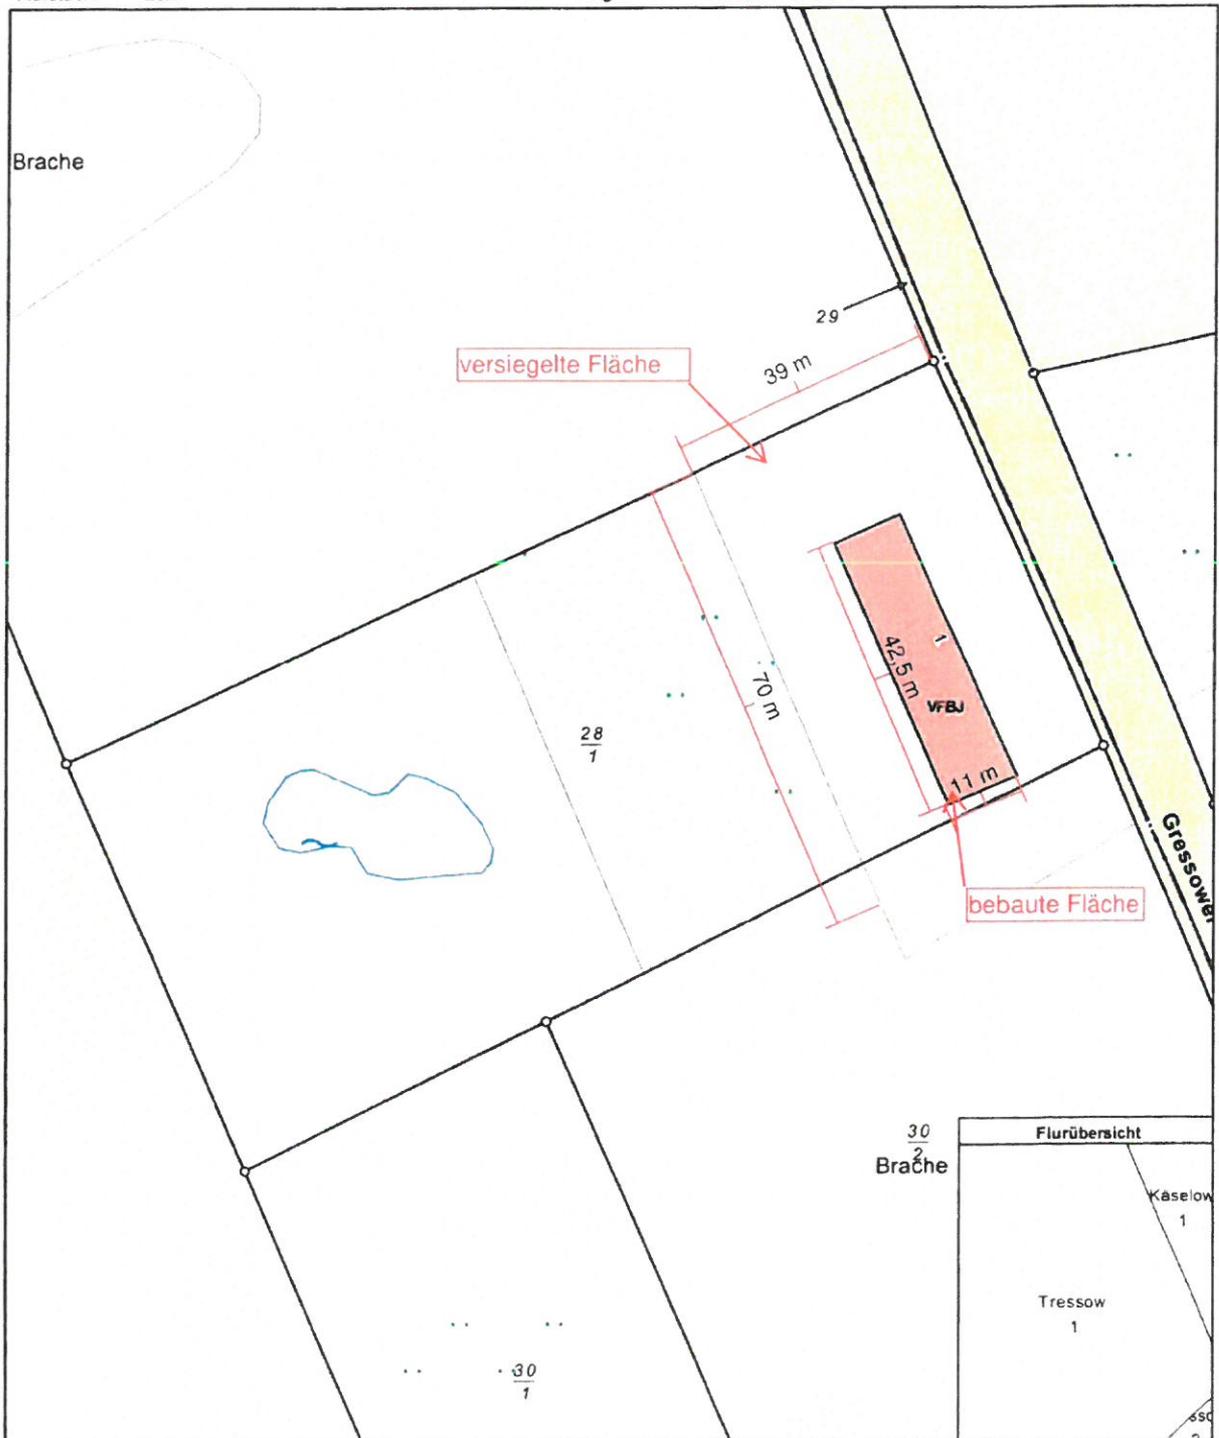

0 10 20 30 Meter

Maßstab 1:1000