

BV/09/22-088

Beschlussvorlage
öffentlich

Stellungnahme zur Planfeststellung für die B 208 Radverkehrsanlage Schönhof - Bobitz, Abschnitt 150 Straßenkilometrierung 1,966 bis 4,867

<i>Organisationseinheit:</i> Bauamt	<i>Datum</i> 02.11.2022
--	----------------------------

<i>Beratungsfolge</i>	<i>Geplante Sitzungstermine</i>	<i>Ö / N</i>
Ausschuss für Gemeindeentwicklung, Bau, Verkehr und Umwelt Bobitz (Vorberatung)	16.11.2022	Ö
Gemeindevertretung Bobitz (Entscheidung)	06.12.2022	Ö

Beschlussvorschlag

Die Gemeindevertretung Bobitz beschließt beim Anhörungsverfahren keine Bedenken oder Hinweise zu äußern. Die Gemeinde stimmt den Planfeststellungsunterlagen für die Radverkehrsanlage Schönhof- Bobitz zu.

Sachverhalt

Durch das Landesamt für Straßenbau und Verkehr Mecklenburg- Vorpommern wurde das Amt/Gemeinde informiert, dass die Planfeststellung für die Radverkehrsanlage B 208 Schönhof- Bobitz, Abschnitt 150 Straßenkilometrierung 1,966 bis 4,867 durchgeführt wird. Als Belegenheitsgemeinde wird Bobitz am Anhörungsverfahren beteiligt. In der Auslegungsfrist können Anregungen, Bedenken oder ähnliches zum Vorhaben bei der Anhörungsbehörde vorgebracht werden,


Aufgrund der Vielzahl der Unterlagen sind diese unter

<https://www.strassen-mv.de/planfeststellung/anhoerungen/> einsehbar.

Finanzielle Auswirkungen

Anlage/n

1	U02-Übersichtskarte (öffentlich)
2	U03-Übersichtslageplan (öffentlich)
3	U01-Bericht-Feststellungsentwurf (nichtöffentlich)

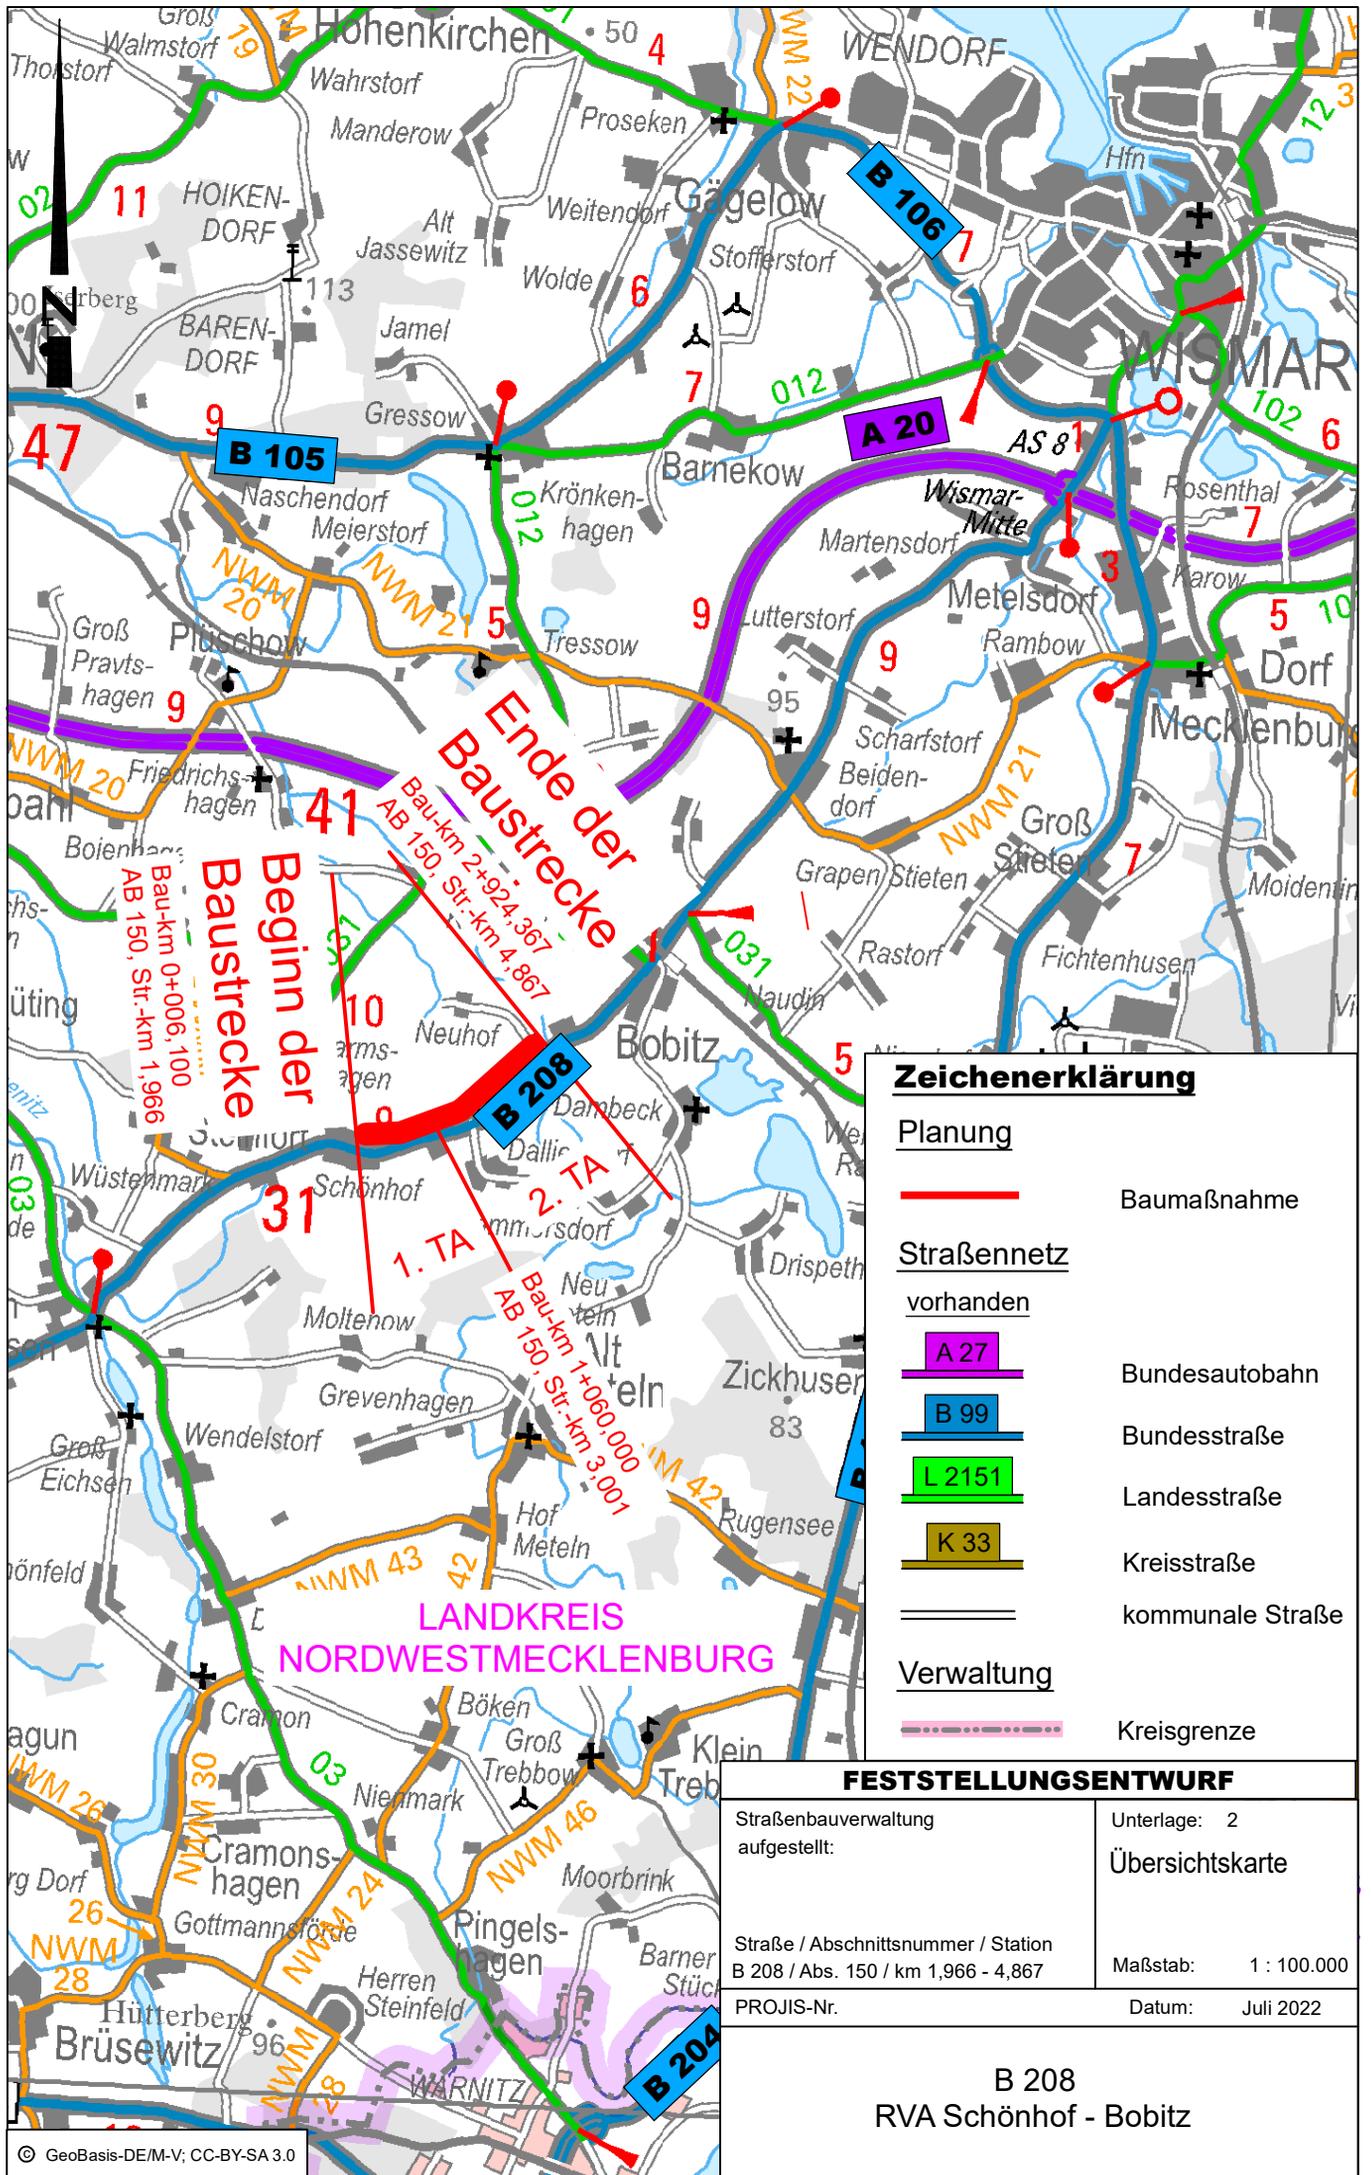

Ende der Baustrecke


Beginn der Baustrecke

Zeichenerklärung	
Planung	
—	Baumaßnahme
Straßennetz	
vorhanden	
A 27	Bundesautobahn
B 99	Bundesstraße
L 2151	Landesstraße
K 33	Kreisstraße
	kommunale Straße
Verwaltung	
	Kreisgrenze

FESTSTELLUNGSENTWURF

Straßenbauverwaltung aufgestellt:	Unterlage: 2 Übersichtskarte
Straße / Abschnittsnummer / Station B 208 / Abs. 150 / km 1,966 - 4,867	Maßstab: 1 : 100.000
PROJIS-Nr.	Datum: Juli 2022

B 208
RVA Schönhof - Bobitz

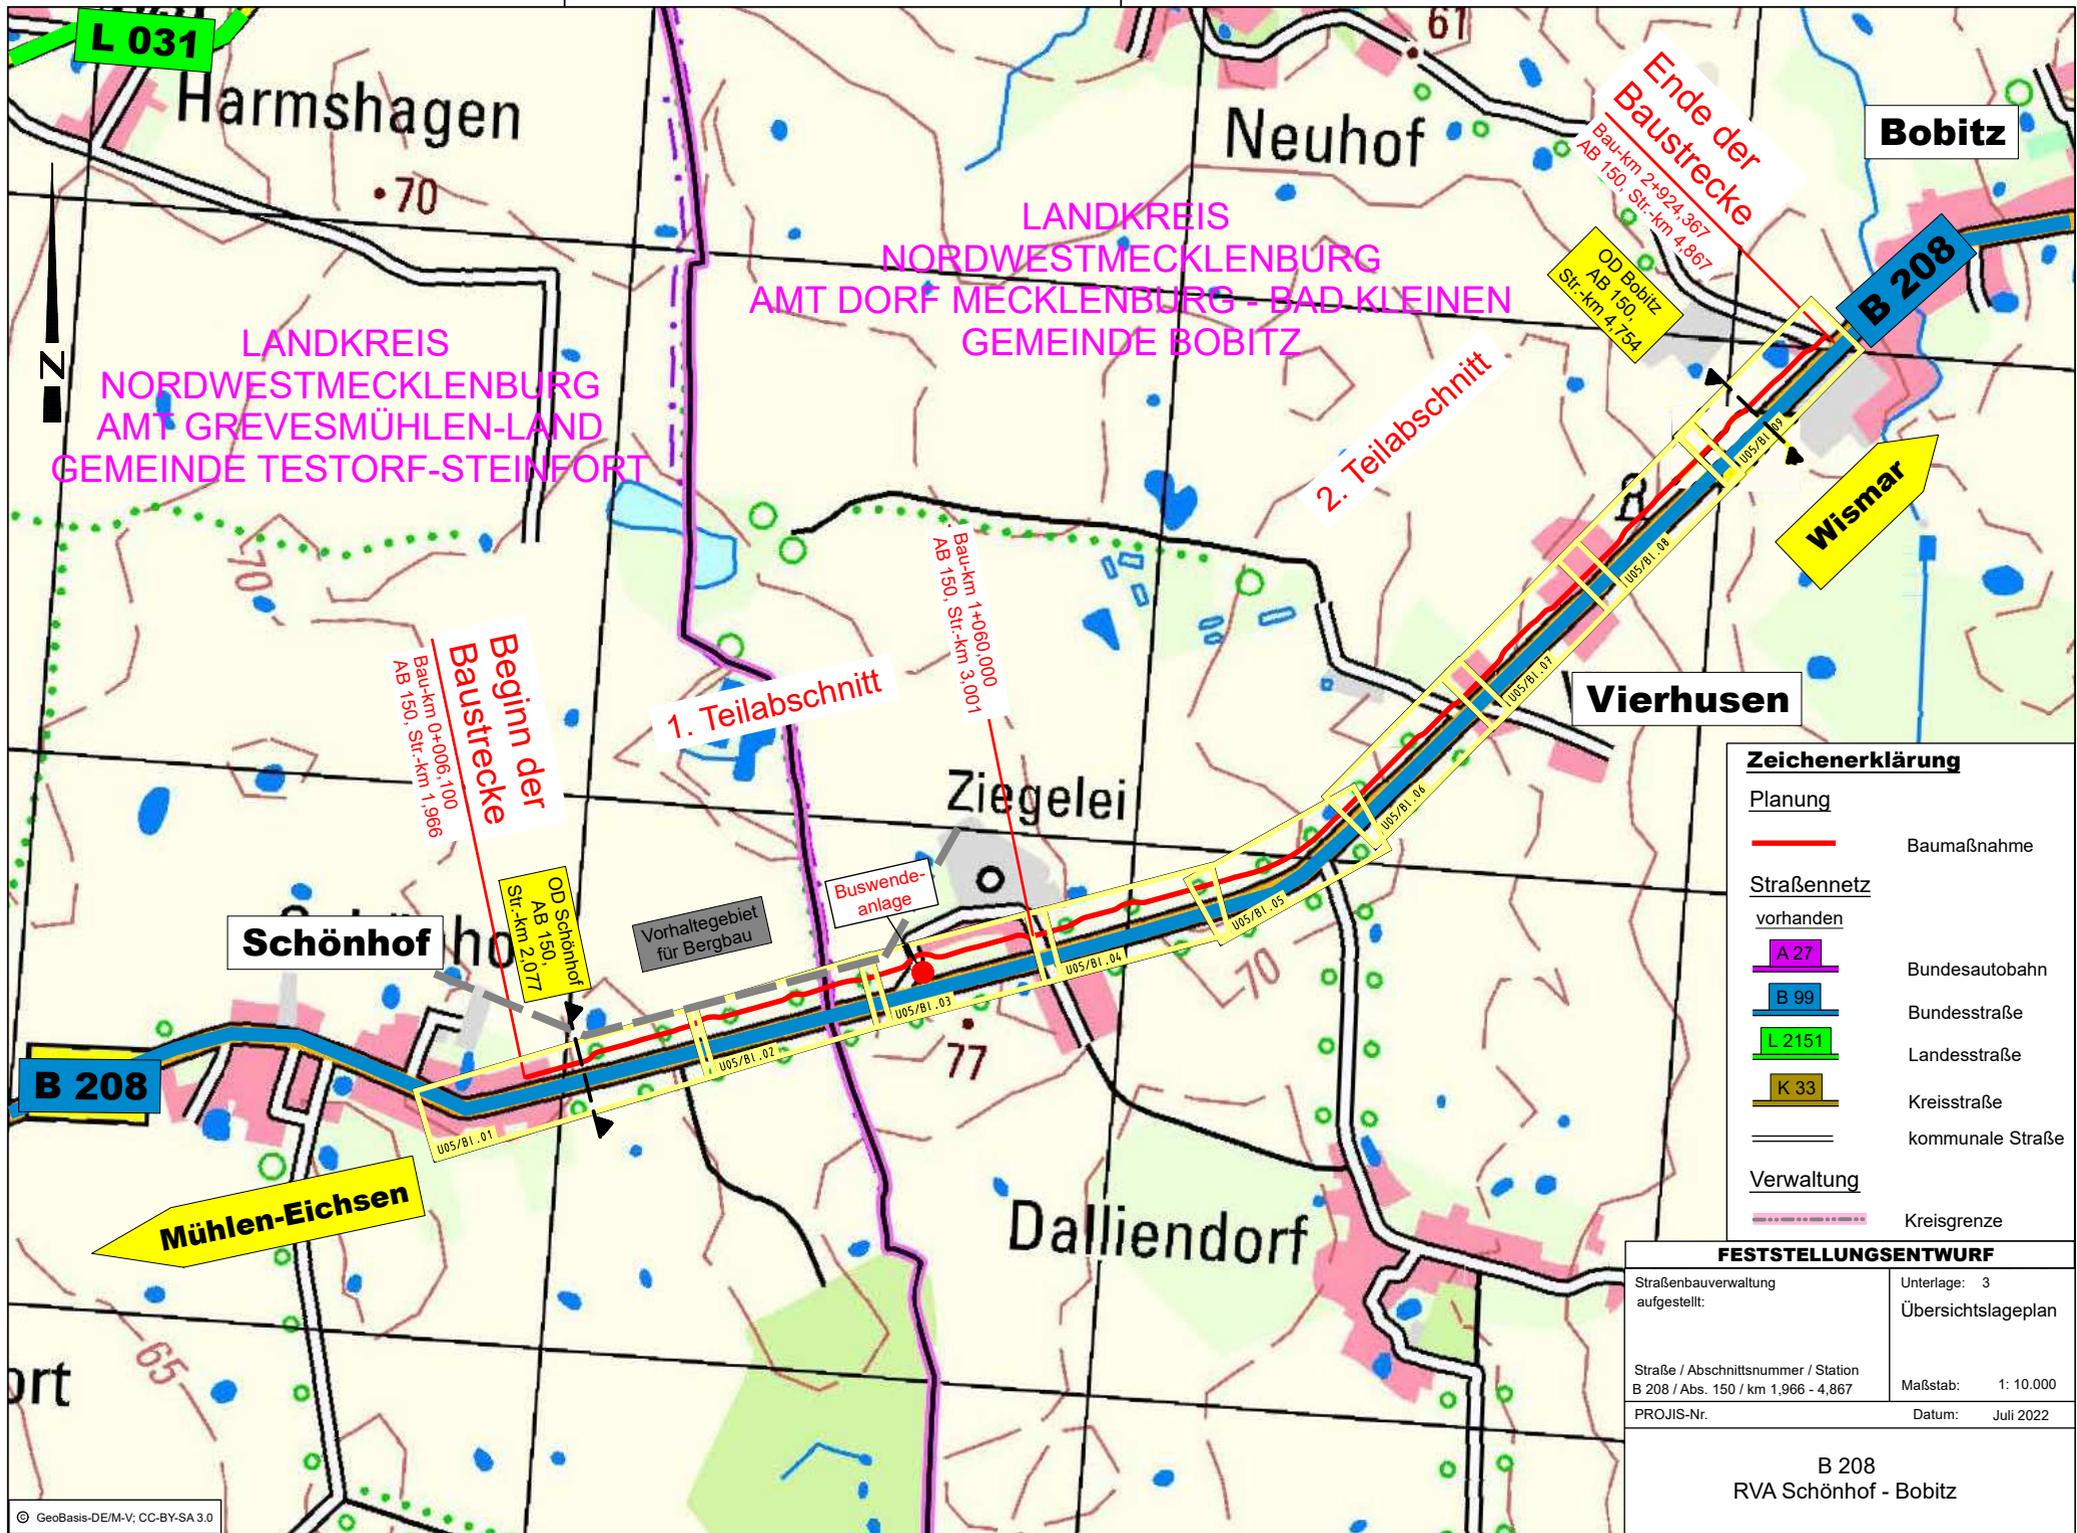

LANDKREIS
NORDWESTMECKLENBURG
AMT GREVESMÜHLEN-LAND
GEMEINDE TESTORF-STEINFORT

LANDKREIS
NORDWESTMECKLENBURG
AMT DORF MECKLENBURG - BAD KLEINEN
GEMEINDE BOBITZ

**Beginn der
Baustrecke**
Bau-km 0+006.100
AB 150, Str.-km 1.966

1. Teilabschnitt
Bau-km 1+060.000
AB 150, Str.-km 3.001

**Ende der
Baustrecke**
Bau-km 2+924.367
AB 150, Str.-km 4.867

Zeichenerklärung

- Planung**
- Baumaßnahme
- Straßennetz**
- vorhanden
- A 27 Bundesautobahn
- B 99 Bundesstraße
- L 2151 Landesstraße
- K 33 Kreisstraße
- kommunale Straße
- Kreisgrenze
- Verwaltung**

FESTSTELLUNGSENTWURF

Straßenbauverwaltung aufgestellt:	Unterlage: 3 Übersichtslageplan
Straße / Abschnittsnummer / Station B 208 / Abs. 150 / km 1,966 - 4,867	Maßstab: 1 : 10.000
PROJIS-Nr.	Datum: Juli 2022

B 208
RVA Schönhof - Bobitz