

Beschlussvorlage		Vorlage-Nr: VO/GV10/2016-0552
Gemeinde Hohen Viecheln		Status: öffentlich
Federführend:		Aktenzeichen:
Bauamt		Datum: 03.11.2016
		Einreicher: Bürgermeister
Beratung und Beschlussfassung zur Entwurfsplanung zum Neubau des Feuerwehrgerätehauses in Hohen Viecheln		
Beratungsfolge:		
Beratung Ö / N	Datum	Gremium
Ö	14.11.2016	Ausschuss für Bau, Verkehr, Gemeindeentwicklung und Umwelt Hohen Viecheln
N	28.11.2016	Hauptausschuss Hohen Viecheln
Ö	19.12.2016	Gemeindevertretung Hohen Viecheln

Beschlussvorschlag:

Die Gemeindevertretung Hohen Viecheln beschließt Variante als Entwurfsplanung.

Die Gemeindevertretung hat folgende Änderungswünsche bzw. Ergänzungen:

.

Sachverhalt:

Die Planerin hat zwei Varianten erarbeitet. Ein Feuerwehrgebäude mit einer eingeschossigen Nutzung bzw. mit einer zweigeschossigen Nutzung. Dieses dient als Beratungsgrundlage. Es wird darum gebeten evtl. Hinweise oder Änderungswünsche anzugeben, damit eine der beiden Varianten als Entwurfsplanung bestätigt werden kann.

Finanzielle Auswirkungen:

Anlage/n:

Grundriss eingeschossig, Grundriss zweigeschossig
Ansichten eingeschossig. Ansichten zweigeschossig

Abstimmungsergebnis:	
Gesetzliche Anzahl der Mitglieder des Gremiums	
Davon besetzte Mandate	
Davon anwesend	
Davon Ja- Stimmen	
Davon Nein- Stimmen	
Davon Stimmenthaltungen	
Davon Befangenheit nach § 24 KV M-V	


Gemeinde Hohen Viecheln



Maßstab 1 : 100 Datum: 03.11.2016 Blatt 1.0

Neubau Feuerwehrgebäude

Gemeinde Hohen Viecheln

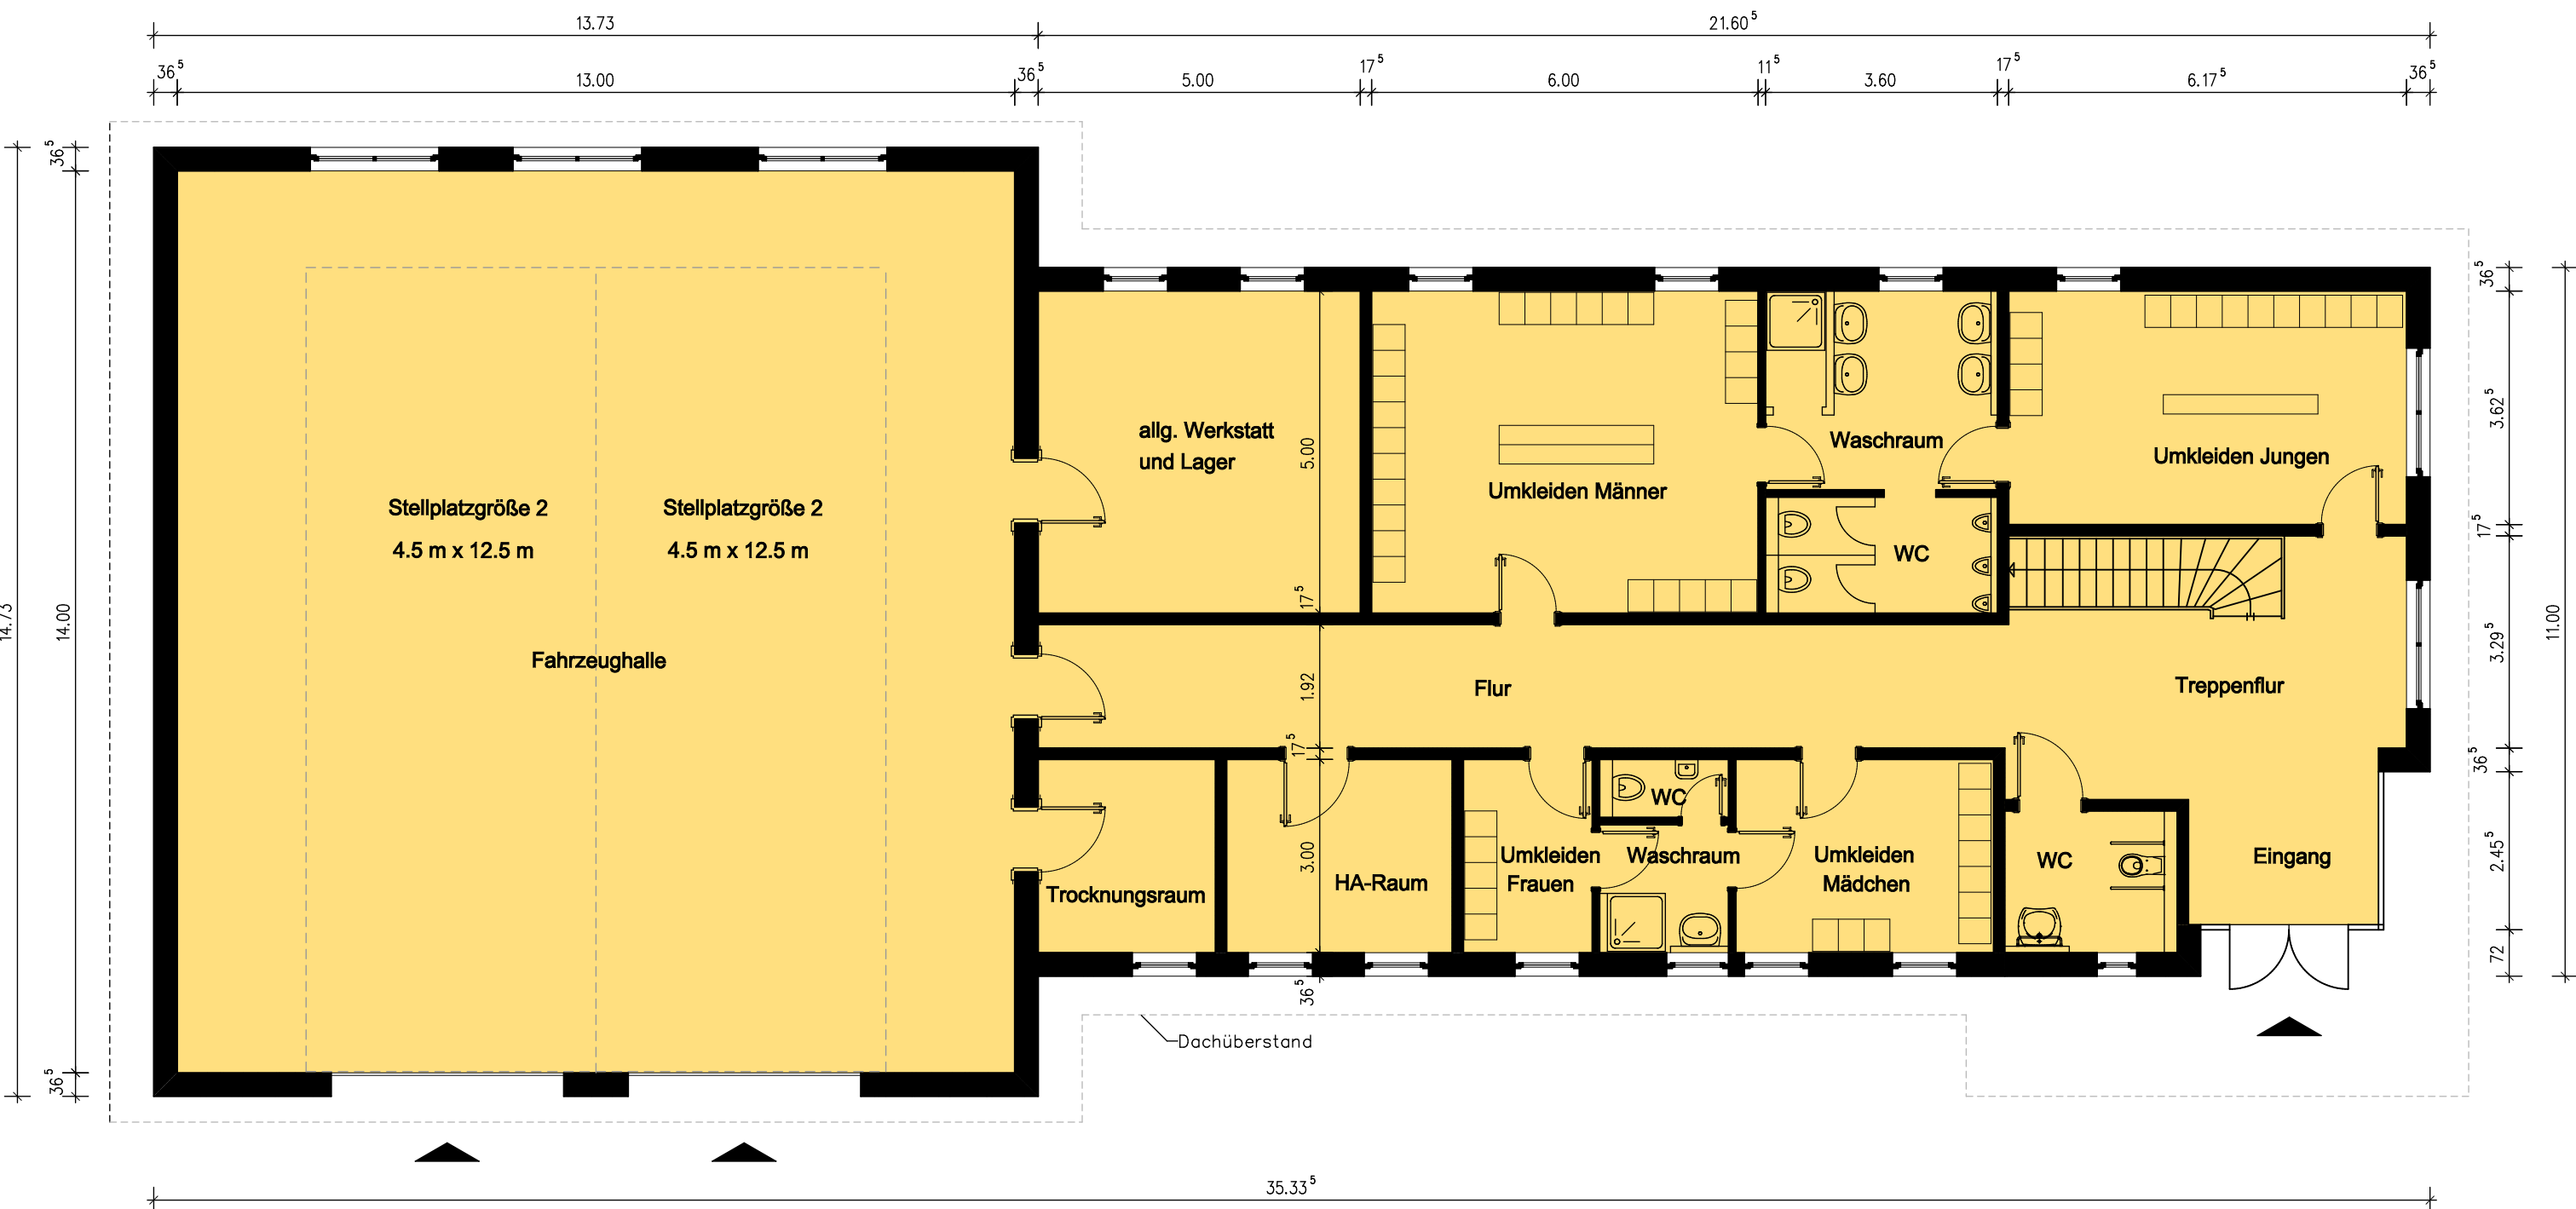

Grundriss Erdgeschoss
Variante - zweigeschossig




BÜRO FÜR ARCHITEKTUR
UND BAULEITPLANUNG

B. Kästner

Neubau Feuerwehrgebäude

Gemeinde Hohen Viecheln

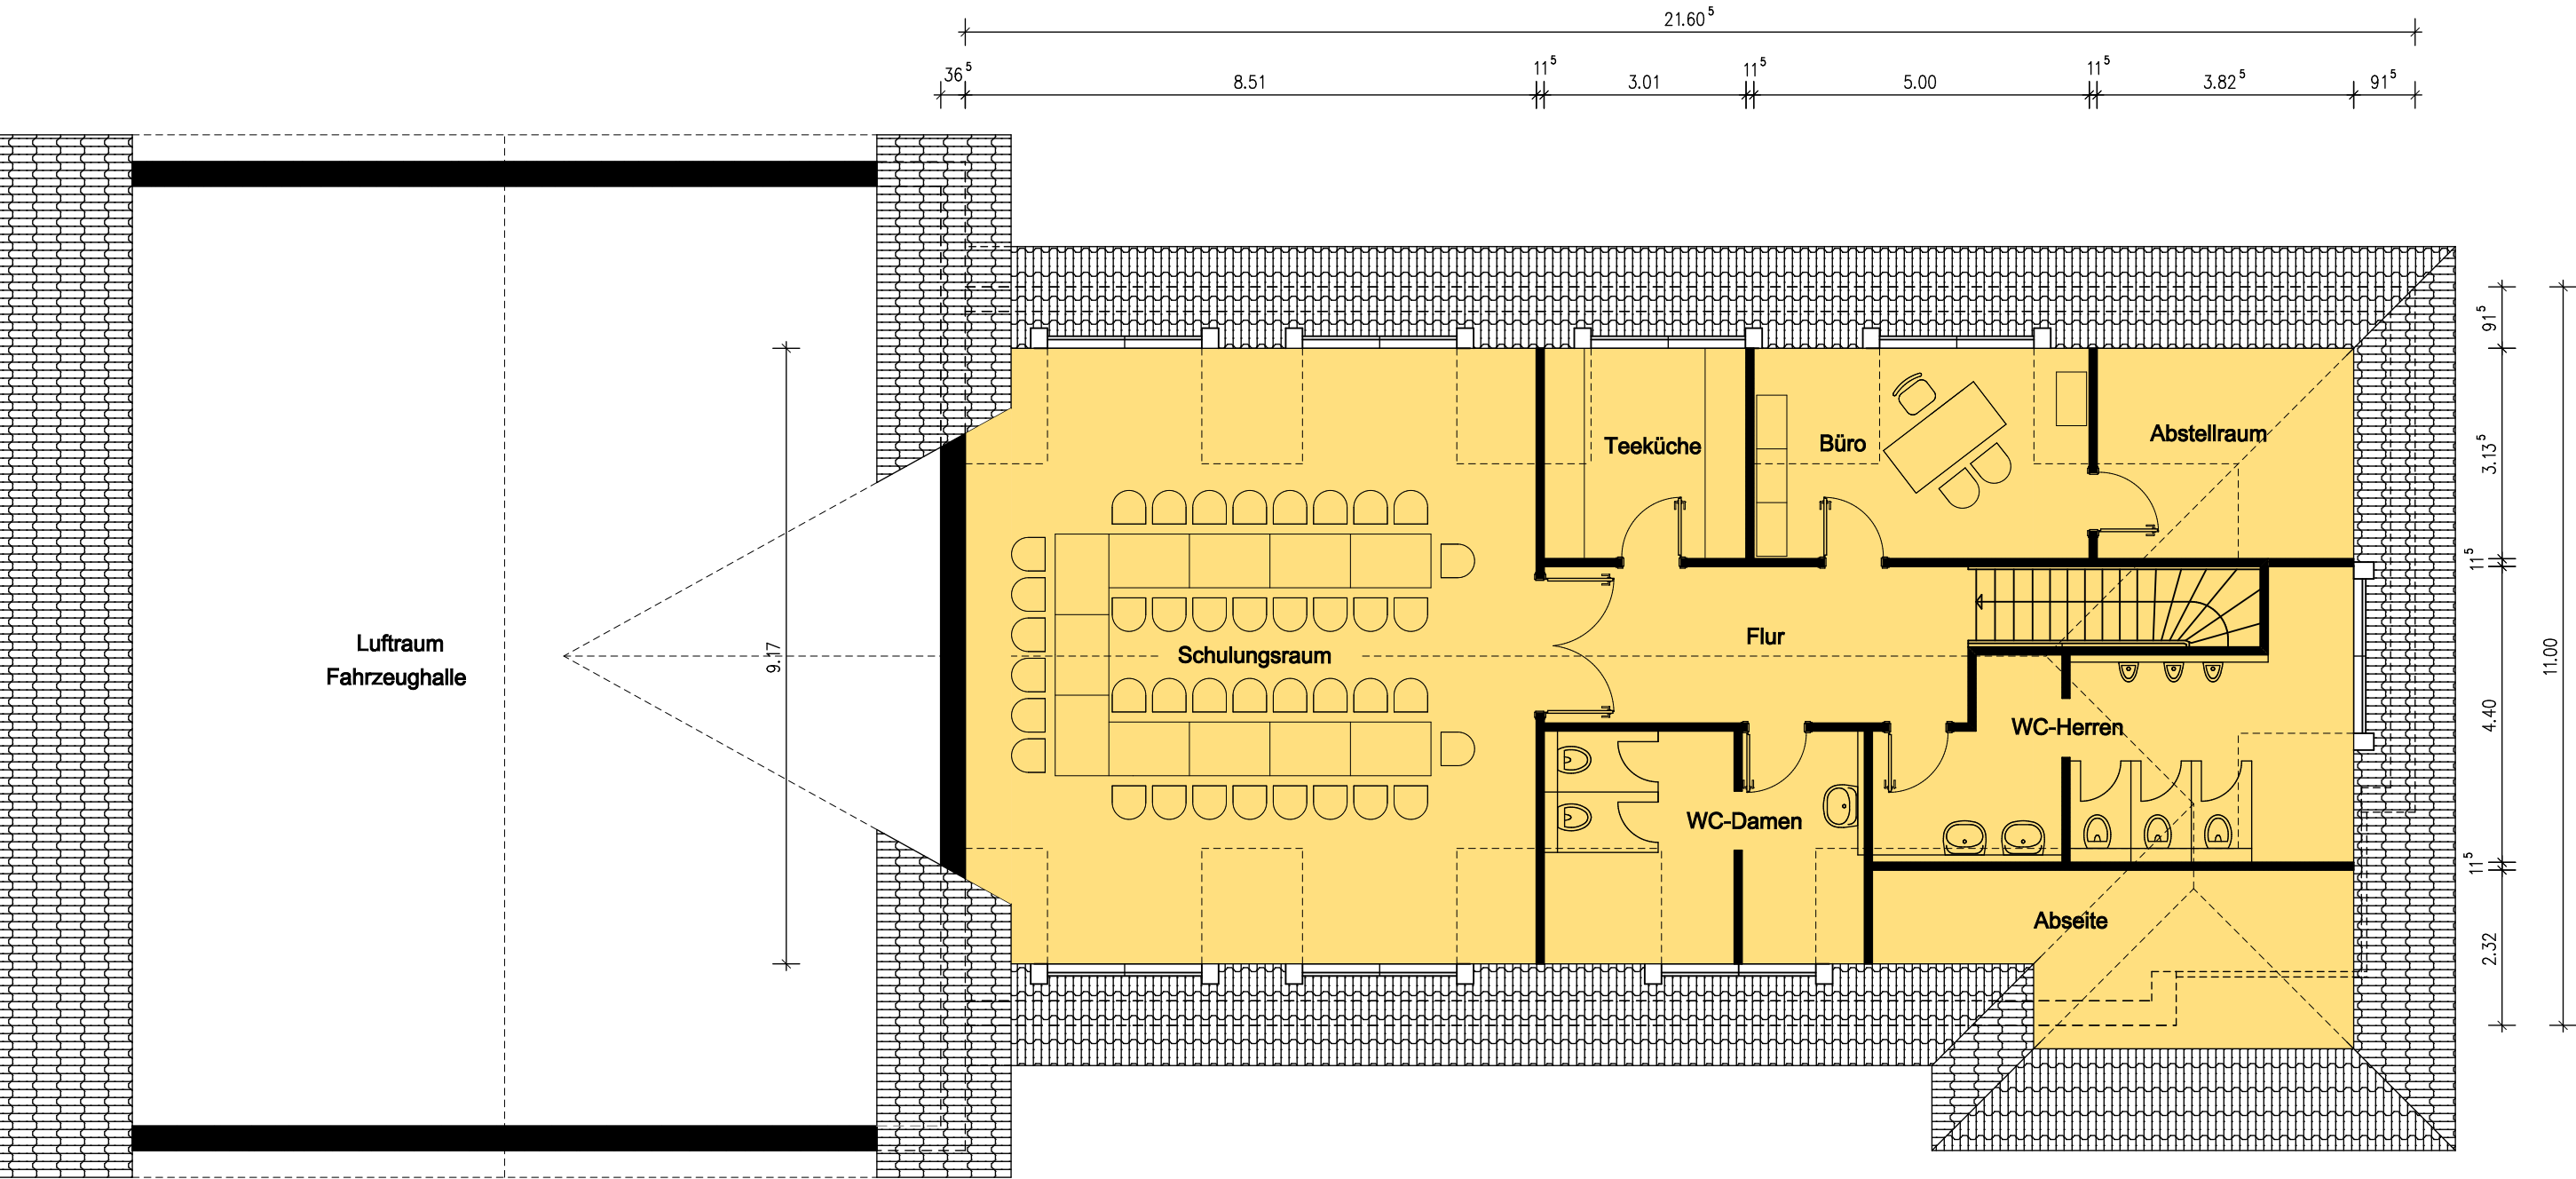

Grundriss Dachgeschoss
Variante - zweigeschossig




BÜRO FÜR ARCHITEKTUR
UND BAULEITPLANUNG


B. Kästner

Neubau Feuerwehrgebäude

Gemeinde Hohen Viecheln

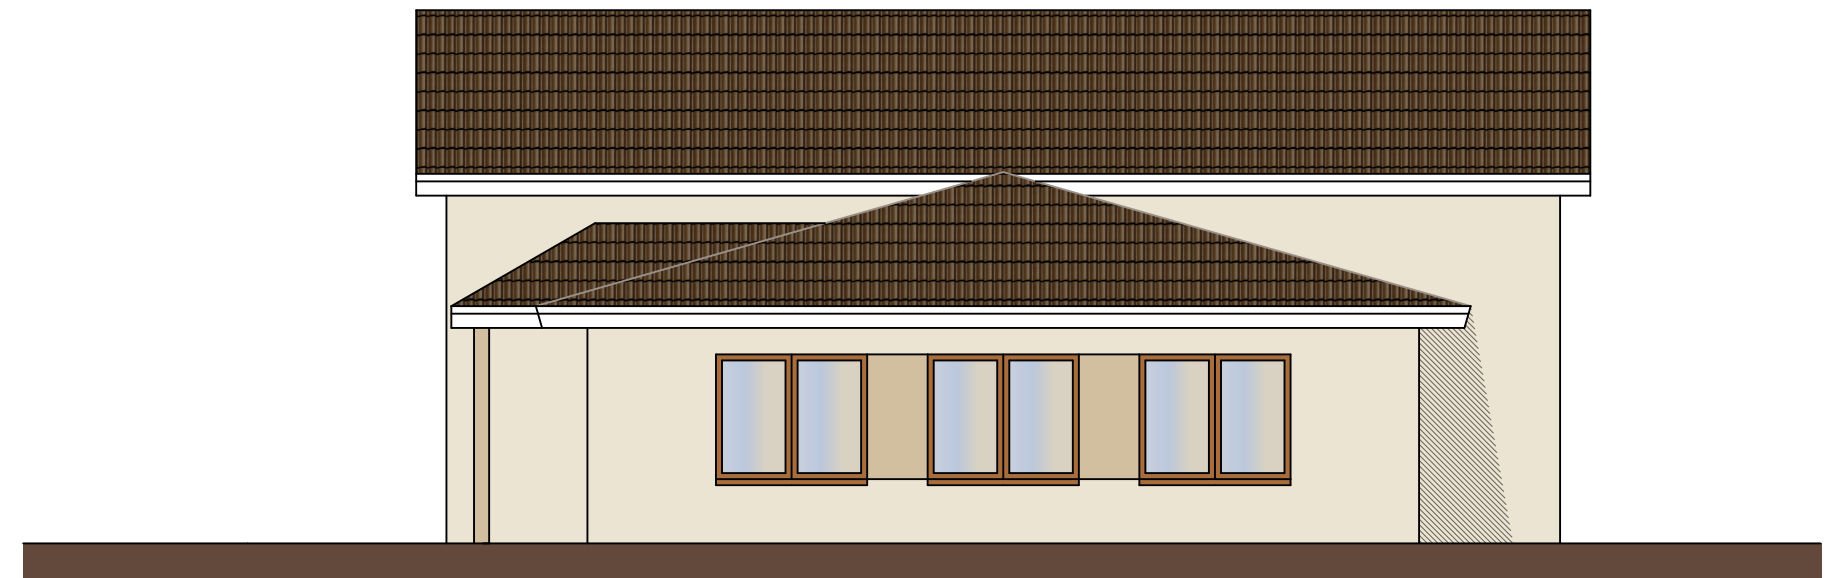

Westansicht

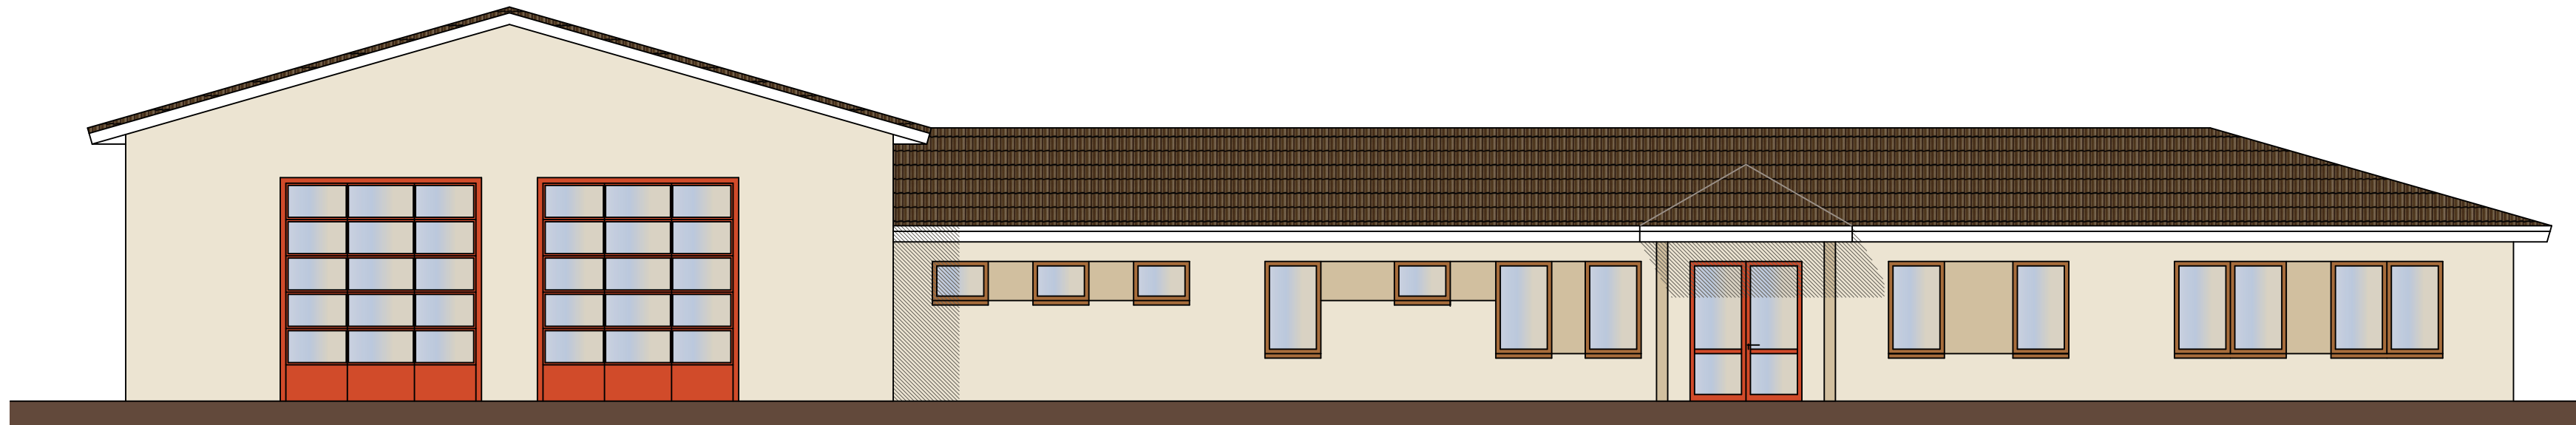

Nordansicht

Ansichten Variante - eingeschossig



BÜRO FÜR ARCHITEKTUR
UND BAULEITPLANUNG

B. Kästner


Maßstab 1 : 100

Datum: 03.11.2016


Blatt 2.0

Neubau Feuerwehrgebäude

Gemeinde Hohen Viecheln

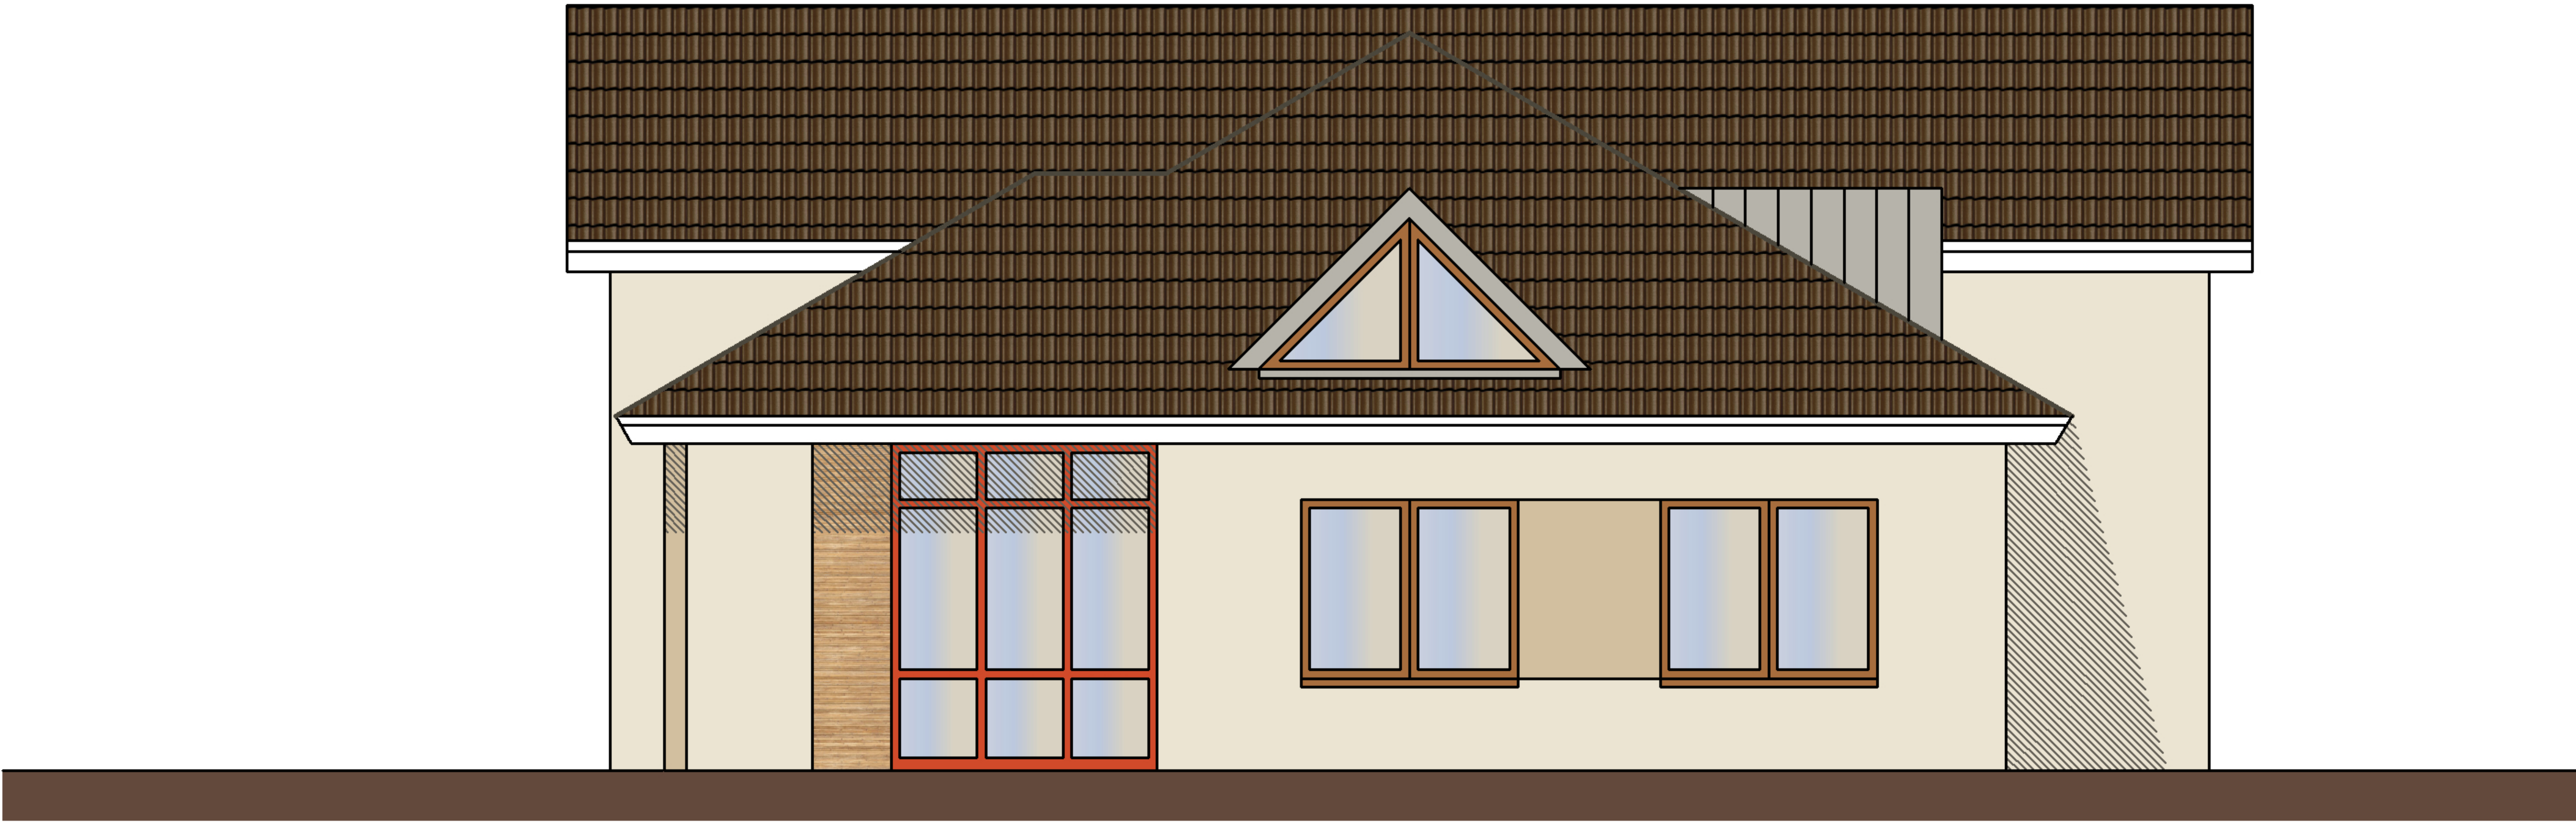


Westansicht

 

Nordansicht

Ansichten Variante - zweigeschossig

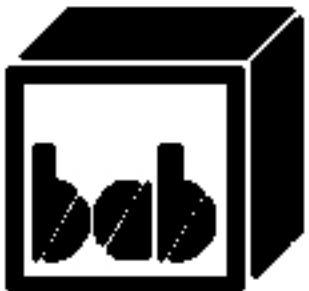

BÜRO FÜR ARCHITEKTUR
UND BAULEITPLANUNG

B. Kästner

Maßstab 1 : 100

Datum: 03.11.2016

Blatt 5.0