

<b>Beschlussvorlage</b> Gemeinde Barnekow	Vorlage-Nr: VO/GV12/2016-0547 Status: öffentlich Aktenzeichen:
Federführend: Bauamt	Datum: 20.12.2016 Einreicher:
<b>Bestätigung der Entscheidung der Bürgermeisterin zur Erteilung des Einvernehmens zum Neubau Carport und Hundezwinger mit Schuppen auf dem Flurstück 32/2, Flur 1, Gemarkung Klein Woltersdorf, Haus Nr. 21b</b>	
Beratungsfolge:	
Beratung Ö / N	Datum
Ö	16.02.2017
Liegenschaften Barnekow	
Ö	07.03.2017
	Gremium
	Ausschuss für Bauwesen, Gemeindeentwicklung, Umwelt, Wohnungswirtschaft und
	Gemeindevertretung Barnekow

**Beschlussvorschlag:**

Die Gemeindevertretung Barnekow bestätigt die Entscheidung der Bürgermeisterin zur Erteilung des Einvernehmens zum Neubau Carport und Hundezwinger mit Schuppen auf dem Flurstück 32/2, Flur 1, Gemarkung Klein Woltersdorf, Haus Nr. 21b.


**Sachverhalt:**


Die Antragsteller möchten die oben genannten Nebenanlagen auf dem Flurstück 32/2, Flur 1, Gemarkung Klein Woltersdorf errichten. Da die Frist zur Stellungnahme vor der Bauausschuss- und der Gemeindevertretung endete, wurde das Einvernehmen durch die Bürgermeisterin erteilt.

**Anlage/n:**

Luftbild, Auszug Lageplan, Grundriss, Schnitt, Ansichten

<b>Abstimmungsergebnis:</b>	
Gesetzliche Anzahl der Mitglieder des Gremiums	
Davon besetzte Mandate	
Davon anwesend	
Davon Ja- Stimmen	
Davon Nein- Stimmen	
Davon Stimmenthaltungen	
Davon Befangenheit nach § 24 KV M-V	



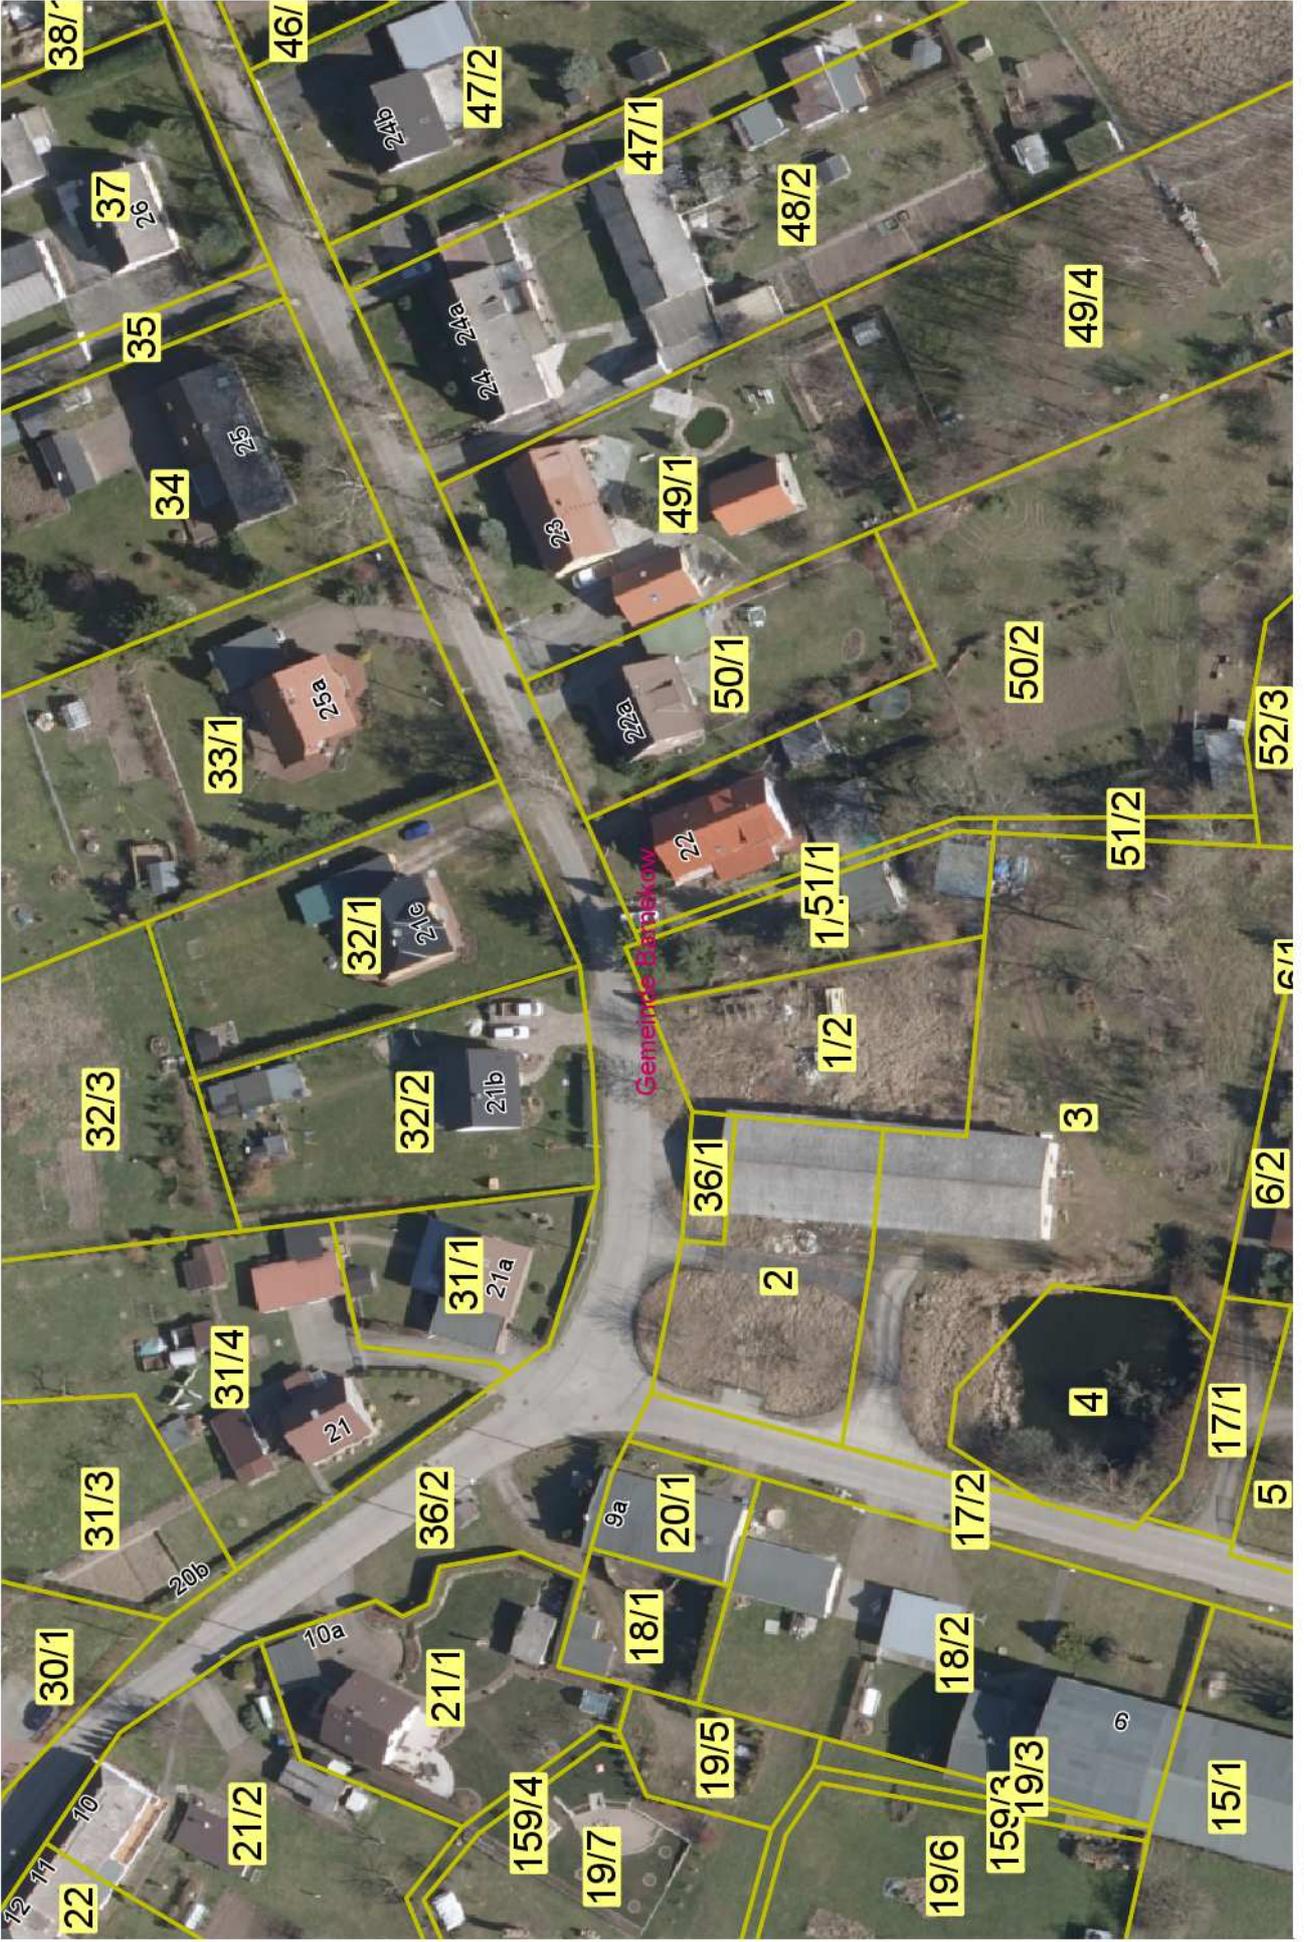


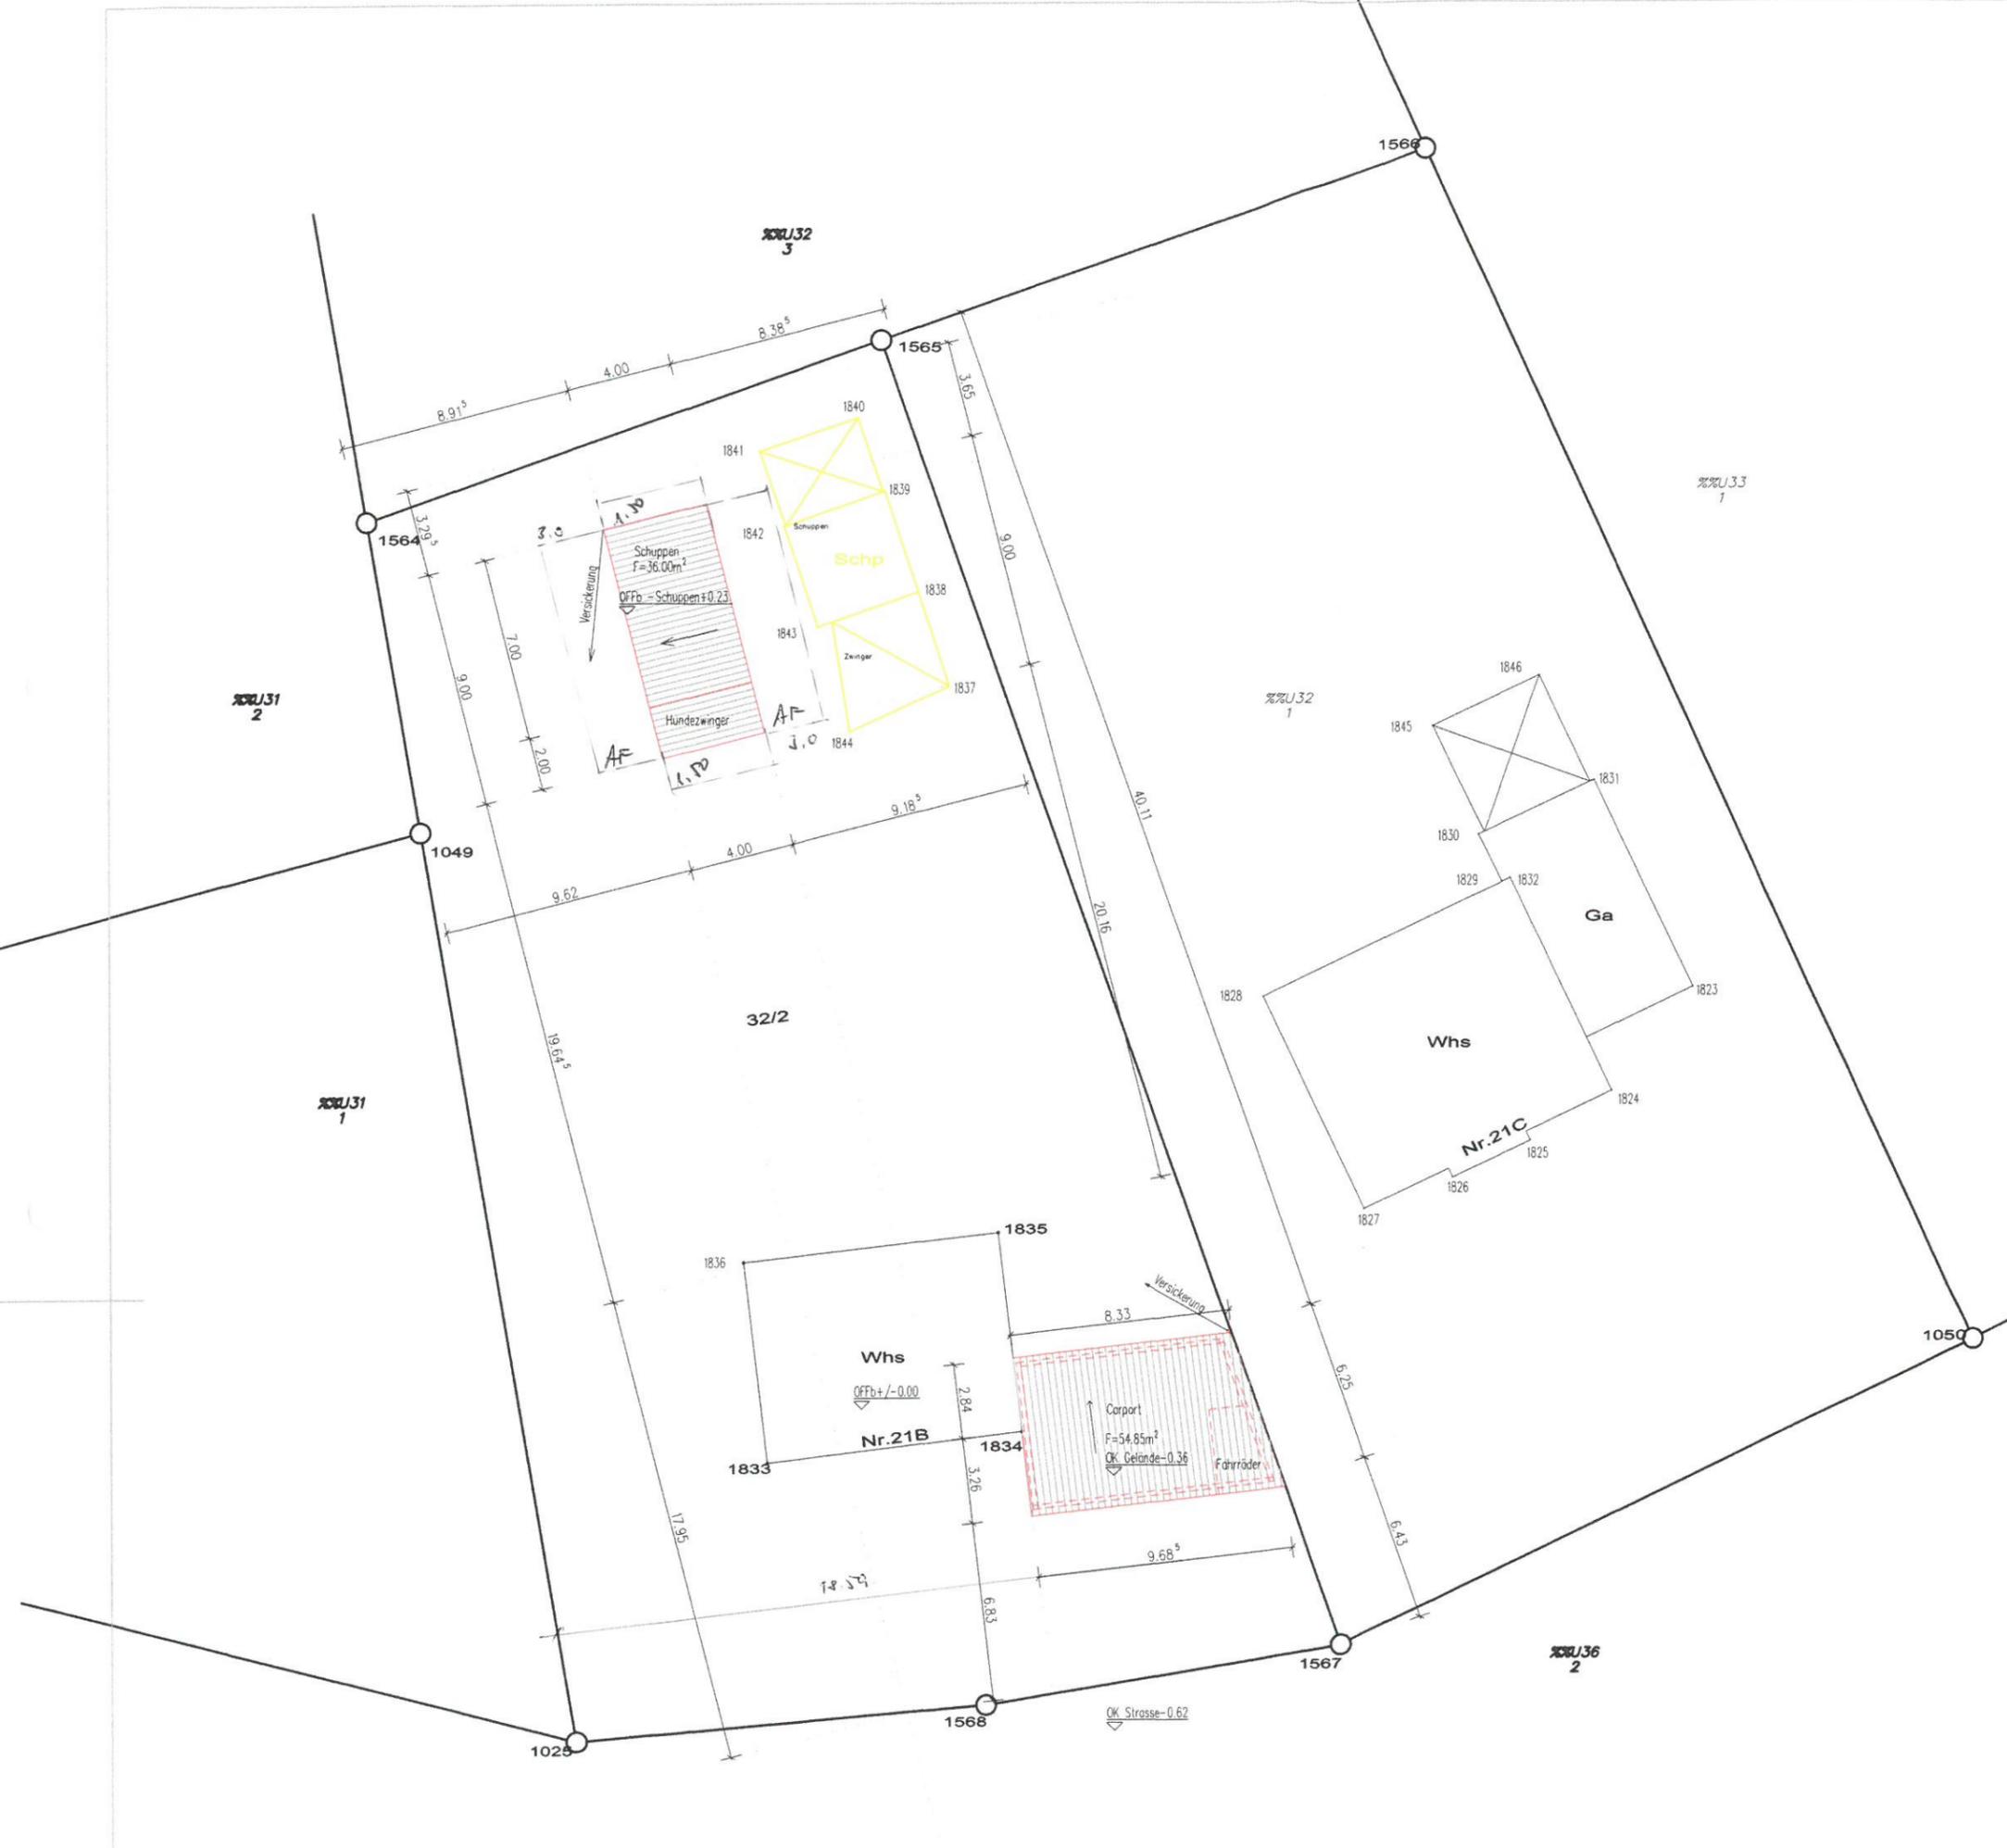

1120	
ingenieurbüro m.zarwel	fon: 03841-616110 0171-4712640 0160-97386961
zum vogelsang 5, 23968 barnekow	
<b>Neubau Carport und Schuppen</b>	
Haus 21b, 23968 Klein Woltersdorf	
Bauherr: Cindy und Sören Taruttis Haus 21b 23968 Klein Woltersdorf	<i>Taruttis Taruttis</i>
Genehmigungsplanung	Maßstab 1:250
gezeichnet: M. Zarwel	07.11.2016 Zeichnungsnr:
LAGEPLAN	



- Pläne gelten nur in Verbindung mit den statischen Berechnungen und Positionenplänen
- Alle Höhen beziehen sich auf OKF ±0.00m

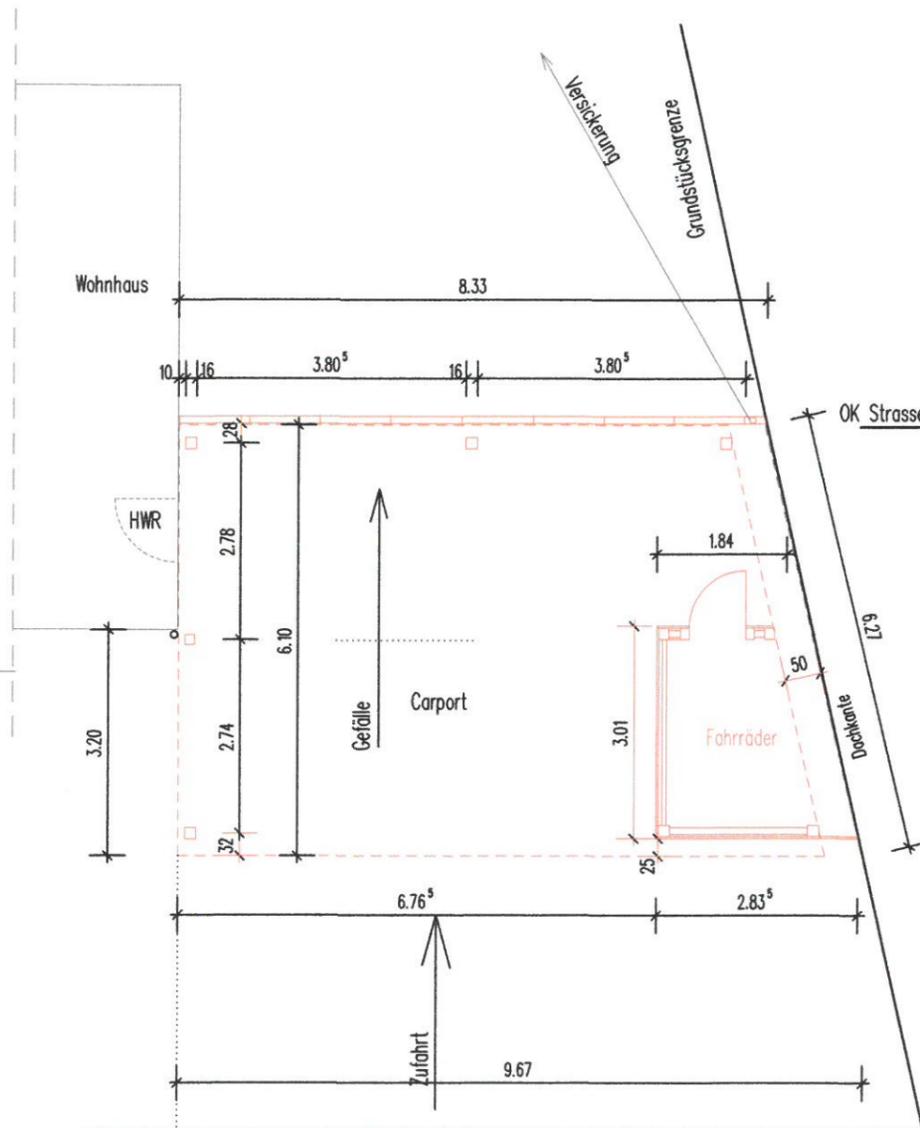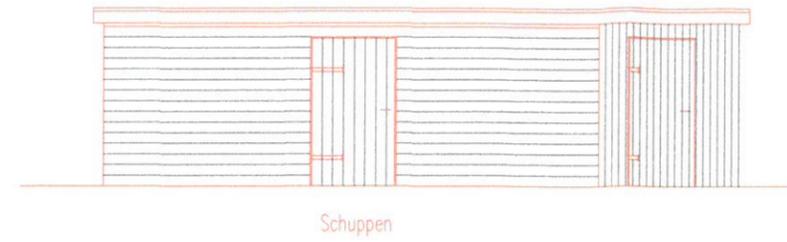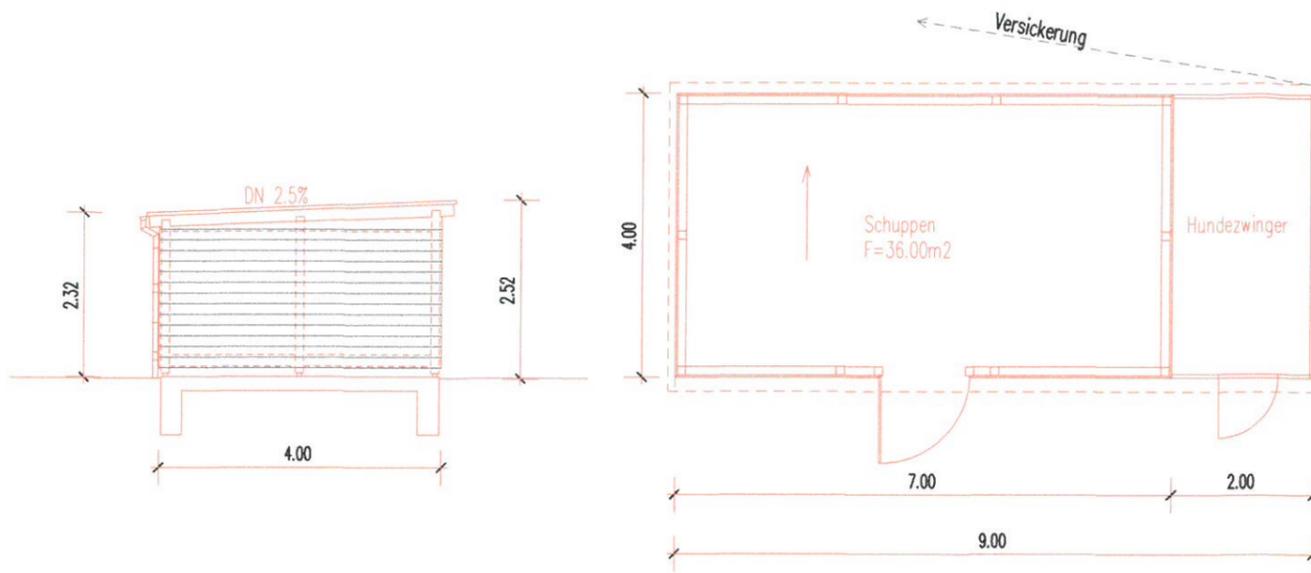

ingenieurbüro m.zarwel  
zum vogelsang 5, 23968 barnekow

fon:  
03841-616110  
0171-4712640  
0160-97386961

### Neubau Carport und Schuppen

Haus 23b, 23968 Klein Woltersdorf

Bauherr: Cindy und Sören Taruttis  
Haus 21b,  
23968 Klein Woltersdorf

*Taruttis*

Genehmigungsplanung



gezeichnet: M. Zarwel

Maßstab  
1:100

07.11.2016

Zeichnungsnr.:

Grundriss, Schnitt, Ansichten