

Beschlussvorlage		Vorlage-Nr:	VO/GV02/2017-0719
Gemeinde Lübow		Status:	öffentlich
Federführend:		Aktenzeichen:	
Bauamt		Datum:	23.05.2017
		Einreicher:	Bürgermeister
Einvernehmen zur Voranfrage - Neubau eines Einfamilienhauses auf den Flurstücken 9/2, 17/6, Flur 2, Gemarkung Triwalk, Dorf Triwalk			
Beratungsfolge:			
Beratung Ö / N	Datum	Gremium	
Ö	23.05.2017	Ausschuss für Gemeindeentwicklung, Bau, Verkehr und Umwelt Lübow	
Ö	20.06.2017	Gemeindevertretung Lübow	

Beschlussvorschlag:

Die Gemeindevertretung Lübow beschließt der Voranfrage zum Neubau eines Einfamilienhauses auf den Flurstücken 9/2, 17/6, Flur 2, Gemarkung Triwalk, Dorf Triwalk zuzustimmen.

Sachverhalt:

Der Antragsteller möchte durch die Bauvoranfrage klären, ob die Errichtung eines Einfamilienhauses auf diesem Teil des Grundstückes möglich wäre.

Anlage/n:

Lageplan

Abstimmungsergebnis:	
Gesetzliche Anzahl der Mitglieder des Gremiums	
Davon besetzte Mandate	
Davon anwesend	
Davon Ja- Stimmen	
Davon Nein- Stimmen	
Davon Stimmenthaltungen	
Davon Befangenheit nach § 24 KV M-V	

Rostocker Str. 76
23970 Wismar

Landkreis Nordwestmecklenburg
Die Landräthin
Kataster- und Vermessungsamt


Liegenschaftskarte MV 1:2000

Erstellt am 06.04.2017

Ortsmarkung: Triwalk (13 0453)
Flurstück: 11/8 **9/2**

Rostocker Straße 76
23970 Wismar
Kreis:
Gemeinde:
Lage:

Landkreis Nordwestmecklenburg
Lübów (13 0 74 047)
Dorf Triwalk

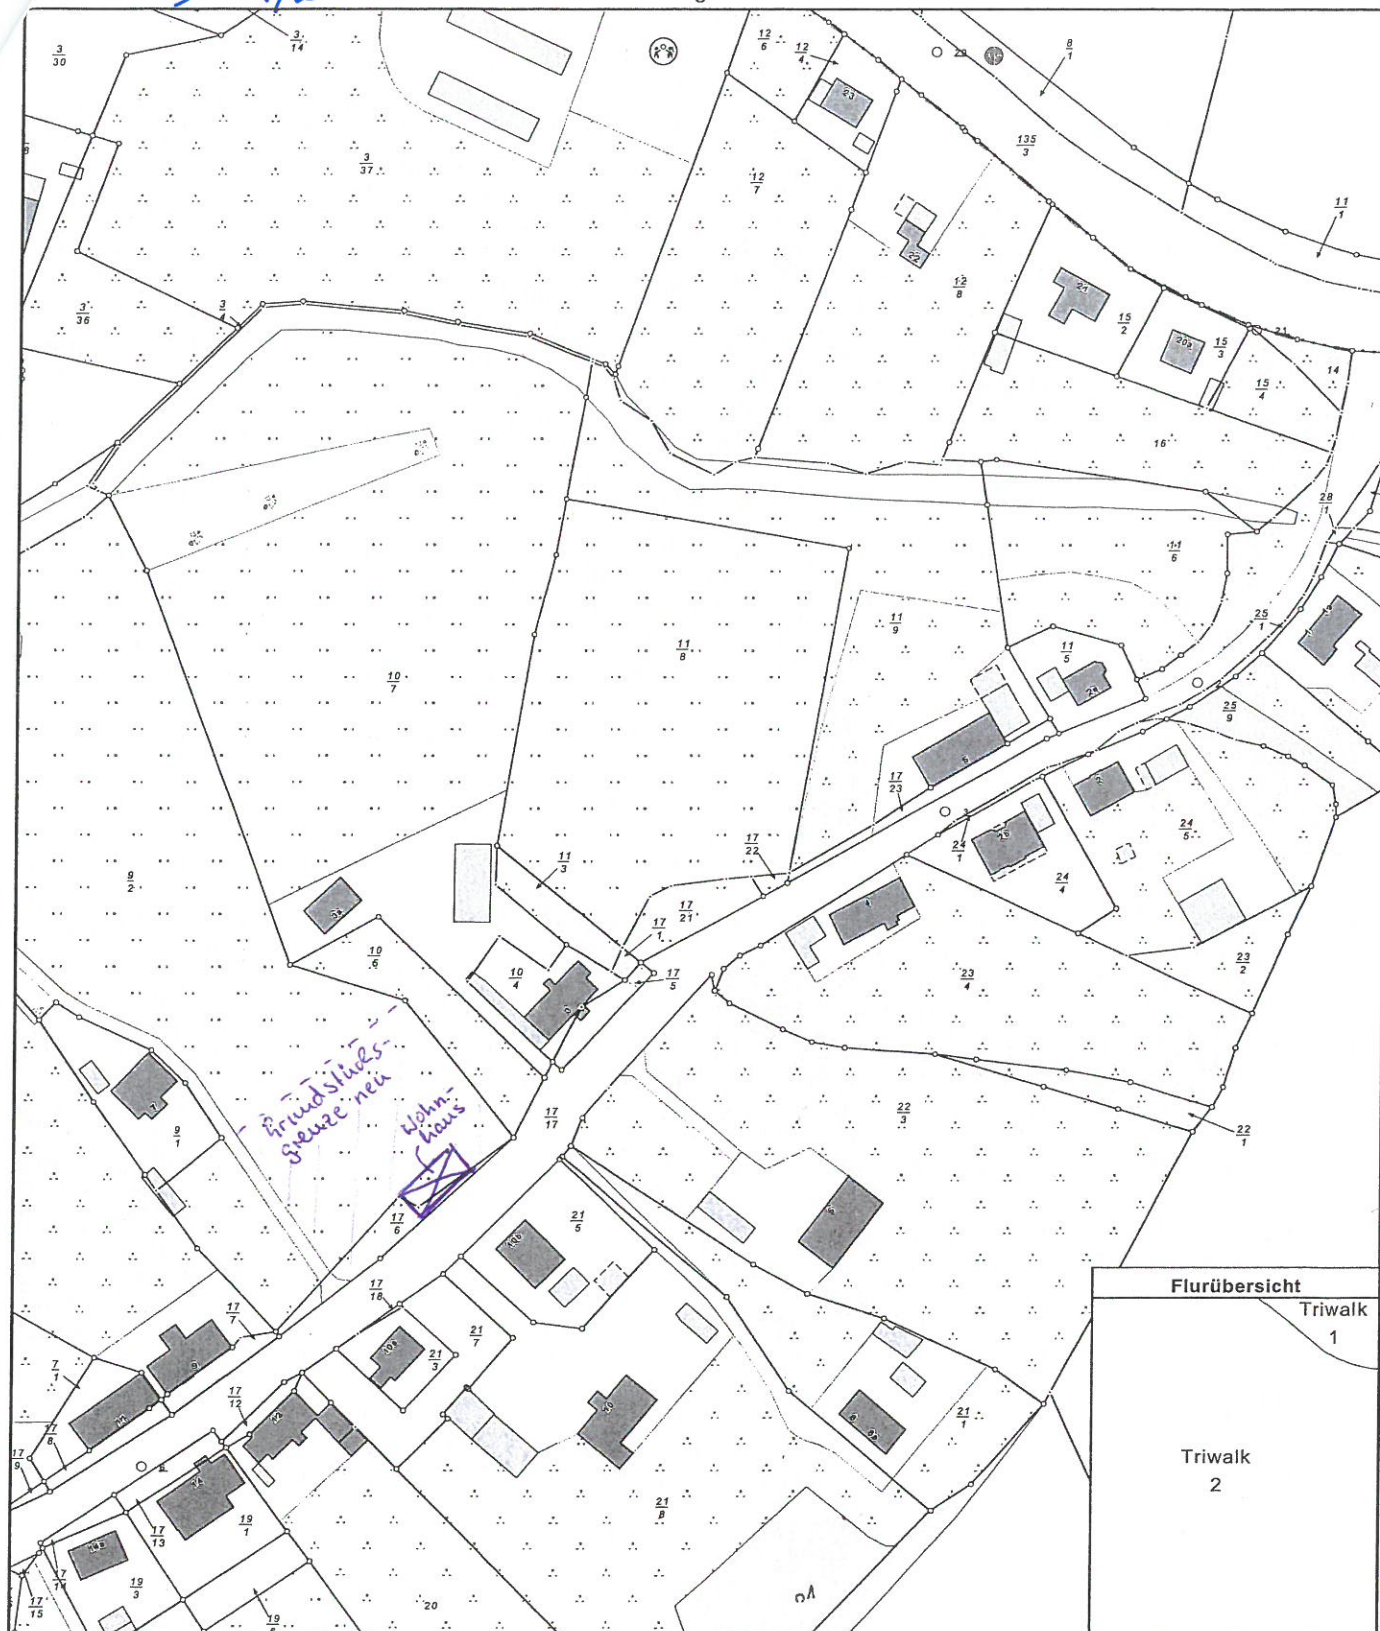

0 20 40 60 Meter

Maßstab 1:2000

© Vermessungs- und Geoinformationsbehörden Mecklenburg-Vorpommern
Vervielfältigung, Weiterverarbeitung, Umwandlung, Weitergabe an Dritte oder Veröffentlichung bedarf der Zustimmung
der zuständigen Vermessungs- und Geoinformationsbehörde. Davon ausgenommen sind Verwendungen zu
innerdienstlichen Zwecken oder zum eigenen, nicht gewerblichen Gebrauch (§ 34 Abs. 1 GeoVermG M-V).