

Beschlussvorlage		Vorlage-Nr:	VO/GV01/2017-1259
Gemeinde Dorf Mecklenburg		Status:	öffentlich
Federführend:		Aktenzeichen:	
Bauamt		Datum:	23.05.2017
		Einreicher:	Bürgermeister
Einvernehmen zum Umbau und Erweiterung bestehendes Einfamilienhaus und Errichtung offene Garage auf dem Flurstück 293/1, Flur 1, Moidentin, Pappelweg 15			
Beratungsfolge:			
Beratung Ö / N	Datum	Gremium	
Ö	06.06.2017	Gemeindevertretung Dorf Mecklenburg	

Beschlussvorschlag:

Die Gemeindevertretung Dorf Mecklenburg beschließt den Umbau und Erweiterung eines bestehenden Einfamilienhauses und Errichtung einer offenen Garage auf dem Flurstück 293/1, Flur 1, Gemarkung Moidentin.


Sachverhalt:

Aufgrund des Posteingangs war eine vorherige Beratung im Bauausschuss nicht möglich.


Anlage/n:

Luftbild, Lageplan, Schnitt, Ansichten

Abstimmungsergebnis:	
Gesetzliche Anzahl der Mitglieder des Gremiums	
Davon besetzte Mandate	
Davon anwesend	
Davon Ja- Stimmen	
Davon Nein- Stimmen	
Davon Stimmenthaltungen	
Davon Befangenheit nach § 24 KV M-V	

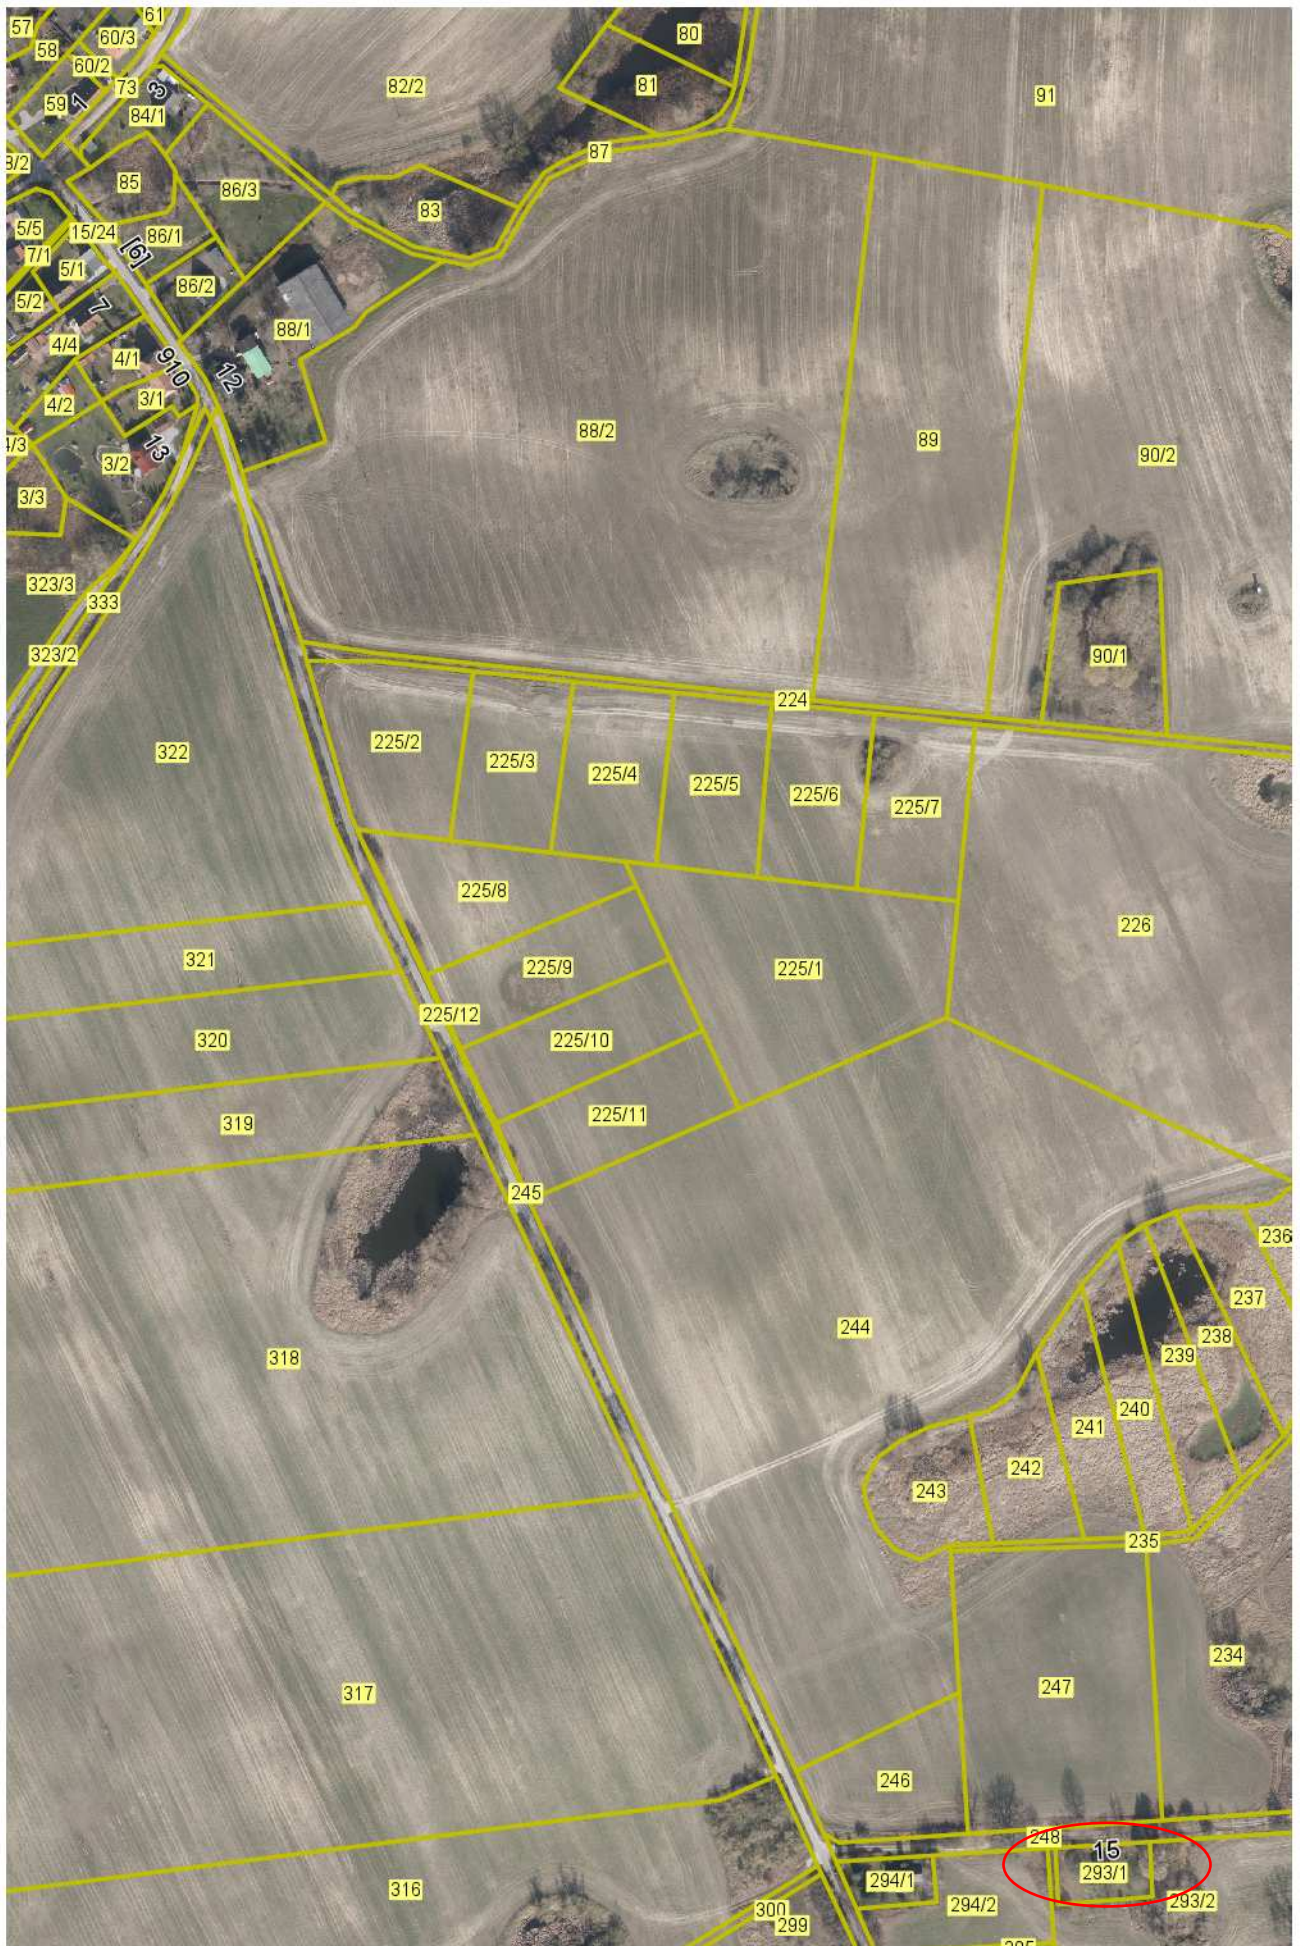

1 : 4000

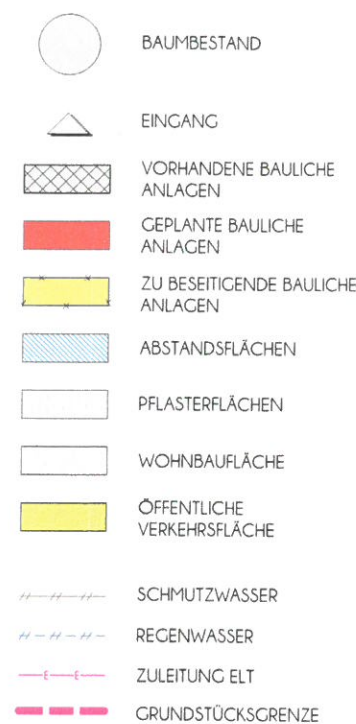

±0.00 = OK GELÄNDE



DIPL.-ING. CLAUDIA BUHL
BURCSTRASSE 4 D - 19055 SCHWERIN
fon +49 172 5879626 fax +49 385 59009-0
claudia.buhl@cloud.com www.c2concept.de

BAUANTRAG

PROJEKT Umbau und Modernisierung bestehendes
Einfamilienhaus & Errichtung offene Garage

Pappelweg 15 | 23966 Moidentin-Ausbau

BAUHERR
Josephin von Thayental
Markgraf-Albrecht-Str. 15 | 10711 Berlin

PLAN LARGEPLAN

DATUM	MASSTAB
-------	---------

12.04.2017

1 : 100

BAUHEPP

ARCHITEKT


DACH DN 45°
 20 mm Biberschwanz Ziegel rot
 auf Lattung, Konterlattung
 diffusionsoffene Dachbahn DEL TAMAX
 200 mm Dachkonstruktion lt. Statik
 mit WD zwischen den Sparren lt. EnEV
 Dampfbremse
 25 mm Ausbaupanel (GK) auf Lattung

Holzdielen Eiche natur
 Trockenestrich
 HOLZBALKENDECKE
 WD zwischen den Balken
 GK-Unterdecke

AUSSENWAND EG
 15 mm Lehm-Außenputz
 365 mm Ziegel-MW
 10 mm Lehm-Innenputz

INNENWAND EG
 Holzfachwerkbauweise
 mit Ziegel-Ausfachung

Abdichtung gegen aufsteigende Erdfeuchtigkeit nach DIN
 Drainage umlaufend nach Erfordernis

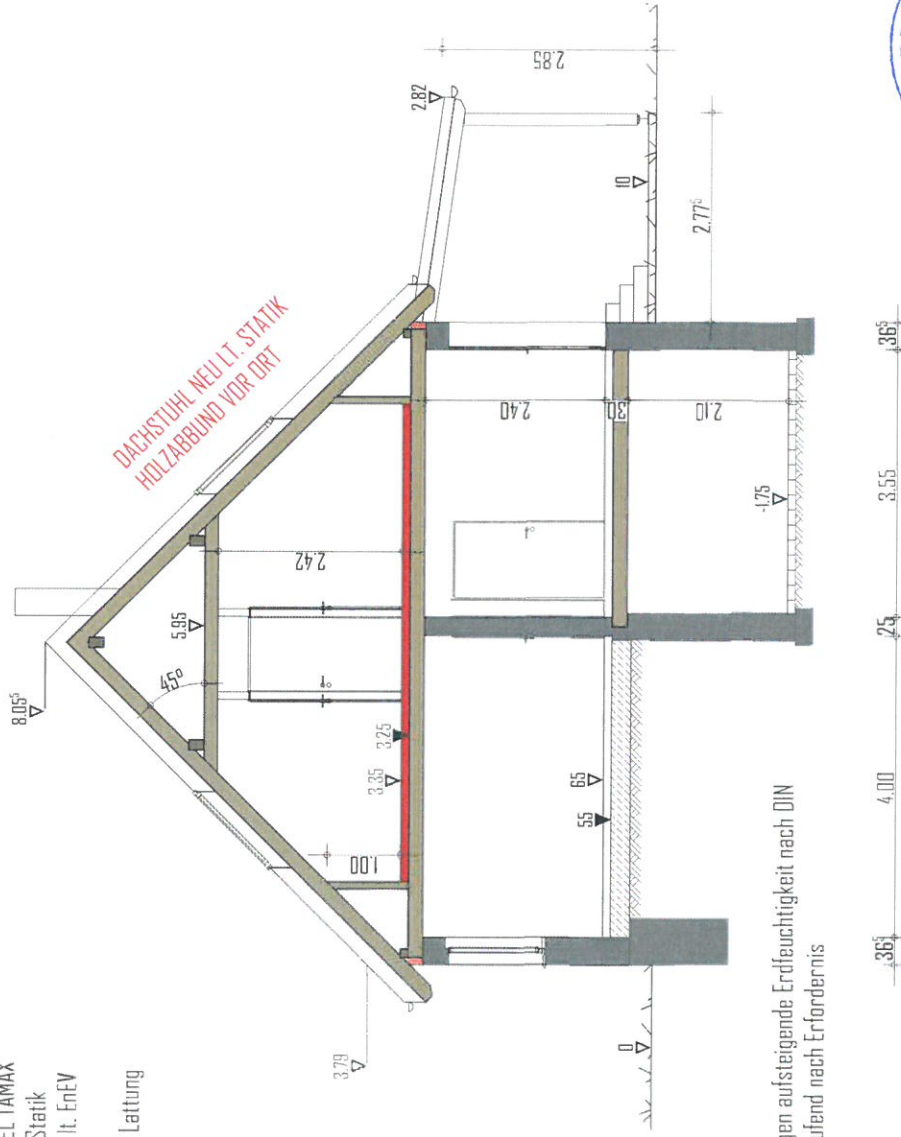

±0.00 = OK GELÄNDE



DIPLOM-ING. CLAUDIA BUHL
 BÜROSTRAßE 64
 D-19465 SCHMIDT
 Tel. +49 172 3279426 Fax +49 385 795029
 claudia@buhl-architect.com www.ccreativ.concept

BAUANTRAG

Umbau und Modernisierung bestehendes
 Einfamilienhaus & Errichtung offene Garage

Pappelweg 15 | 23966 Moldenlin-Ausbau

Josephin von Thaysental
 Markgraf-Albrecht-Str. 15 | 10711 Berlin

SCHNITT A-A

PROJEKT

BAUHER

PROJEKT


BAUHER

PROJEKT

BAUHER


28.03.2017

1 : 100

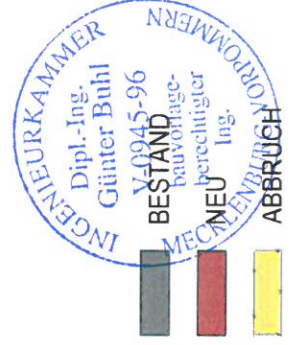

BAUHER

ARCHITECT

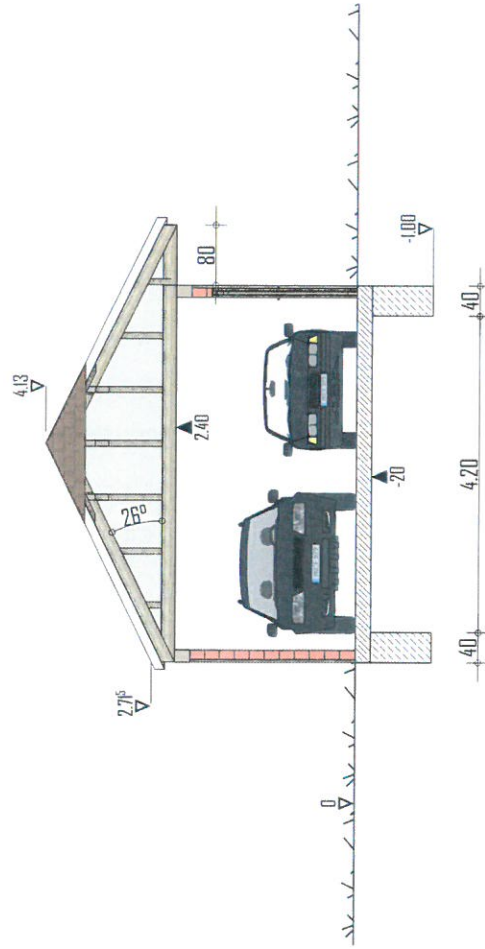

±0.00 = OK GELÄNDE



DIPL.-ING. CLAUDIA BUHL
BURCSTRASSE 64 D - 19455 SCHWENEN
fon +49 172 5879626 fax +49 385 59007-0
claudia.buhl@creativconcept.com www.ccreativconcept.de

BAUANTRAG

PROJEKT Umbau und Modernisierung bestehendes Einfamilienhaus & Errichtung offene Garage


Pappelweg 15 | 23966 Moidentin-Ausbau

BAUHERR

Josephin von Thayental
Markgraf-Albrecht-Str. 15 | 10711 Berlin

SCHNITT B-B

PLAN

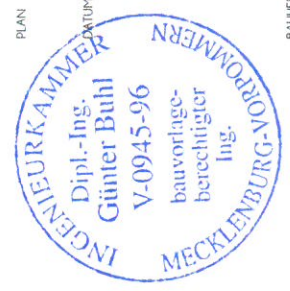



PMAS TAB

07.04.2017

1 : 100

BAUHERR

ARCHITEKT

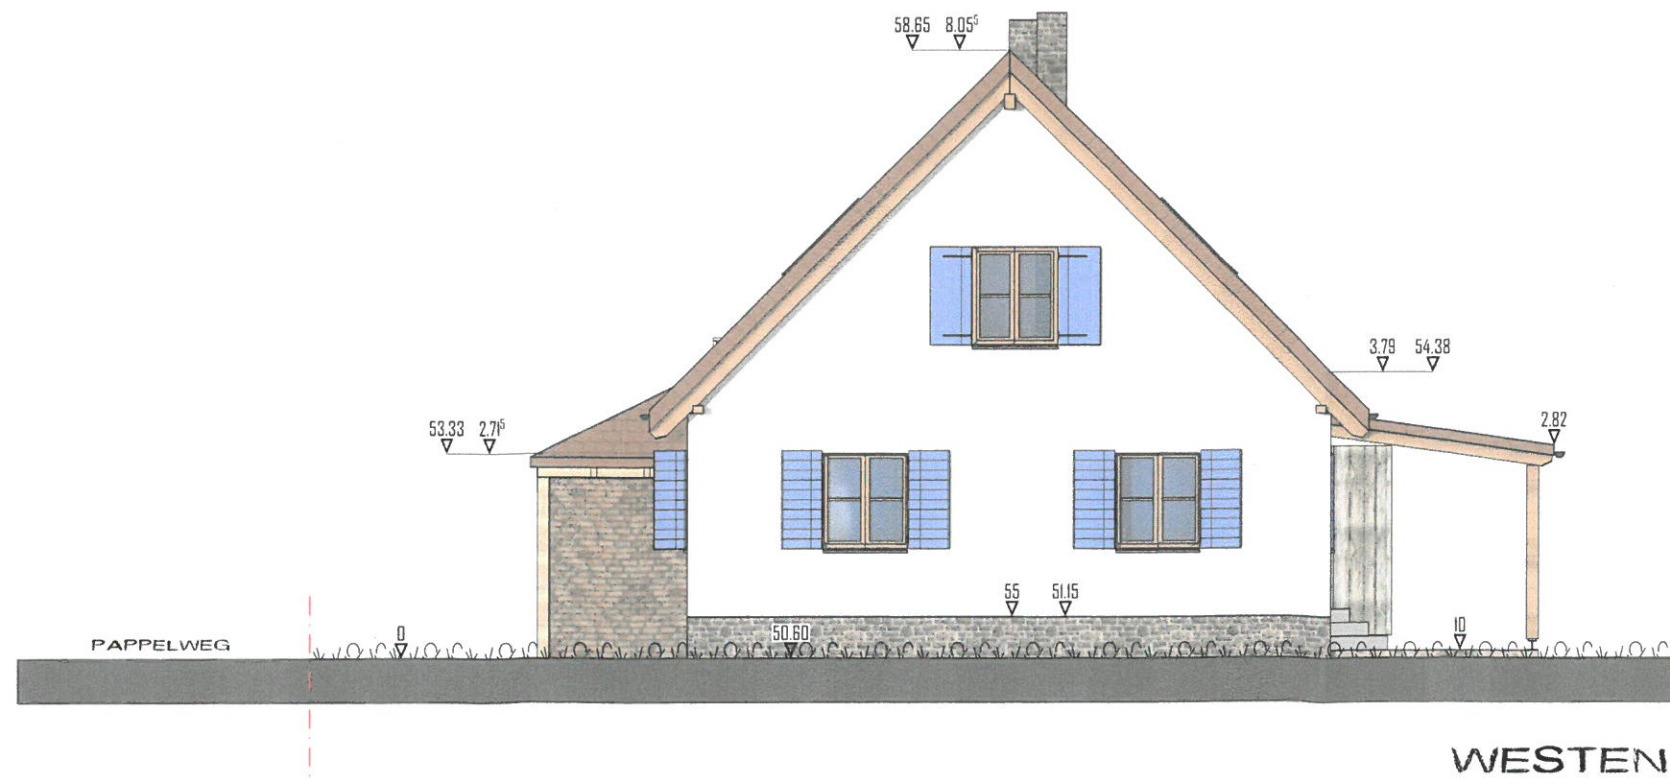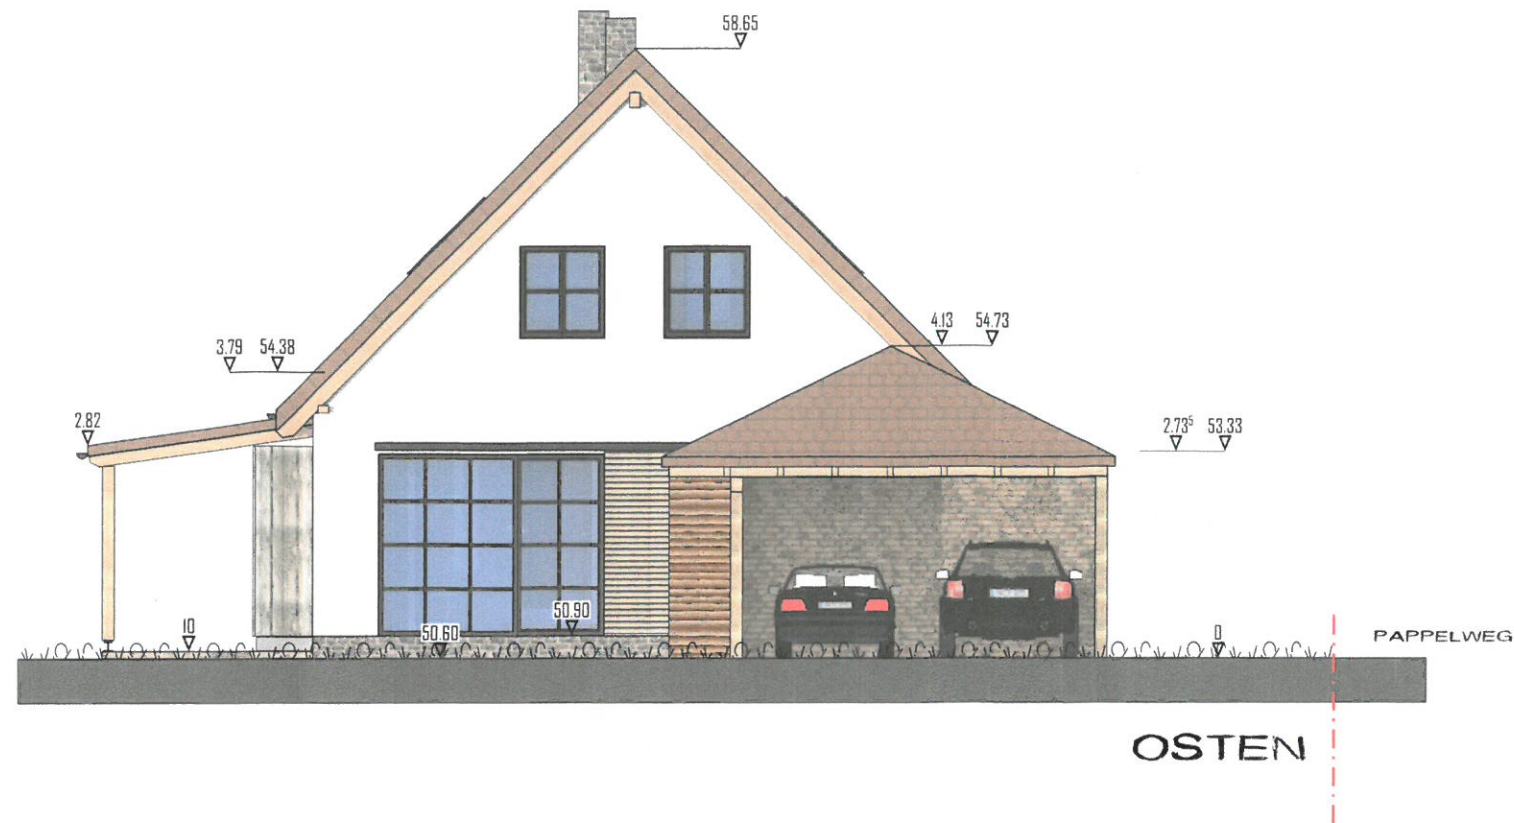

±0.00 = OK GELÄNDE



DIPL.-ING. CLAUDIA BUHL
BURGSTRASSE 04 D - 19055 SCHWERIN
fon +49 172 5879626 fax +49 385 59009-0
claudabuhl@cloud.com www.c2concept.de

BAUANTRAG

PROJEKT Umbau und Modernisierung bestehendes
Einfamilienhaus & Errichtung offene Garage

Pappelweg 15 | 23966 Moidentin-Ausbau

BAUHERR Josephin von Thayental
Markgraf-Albrecht-Str. 15 | 10711 Berlin

PLAN ANSICHT I

DATUM MAßSTAB


12.04.2017

1 : 100

BAUHERR

ARCHITEKT



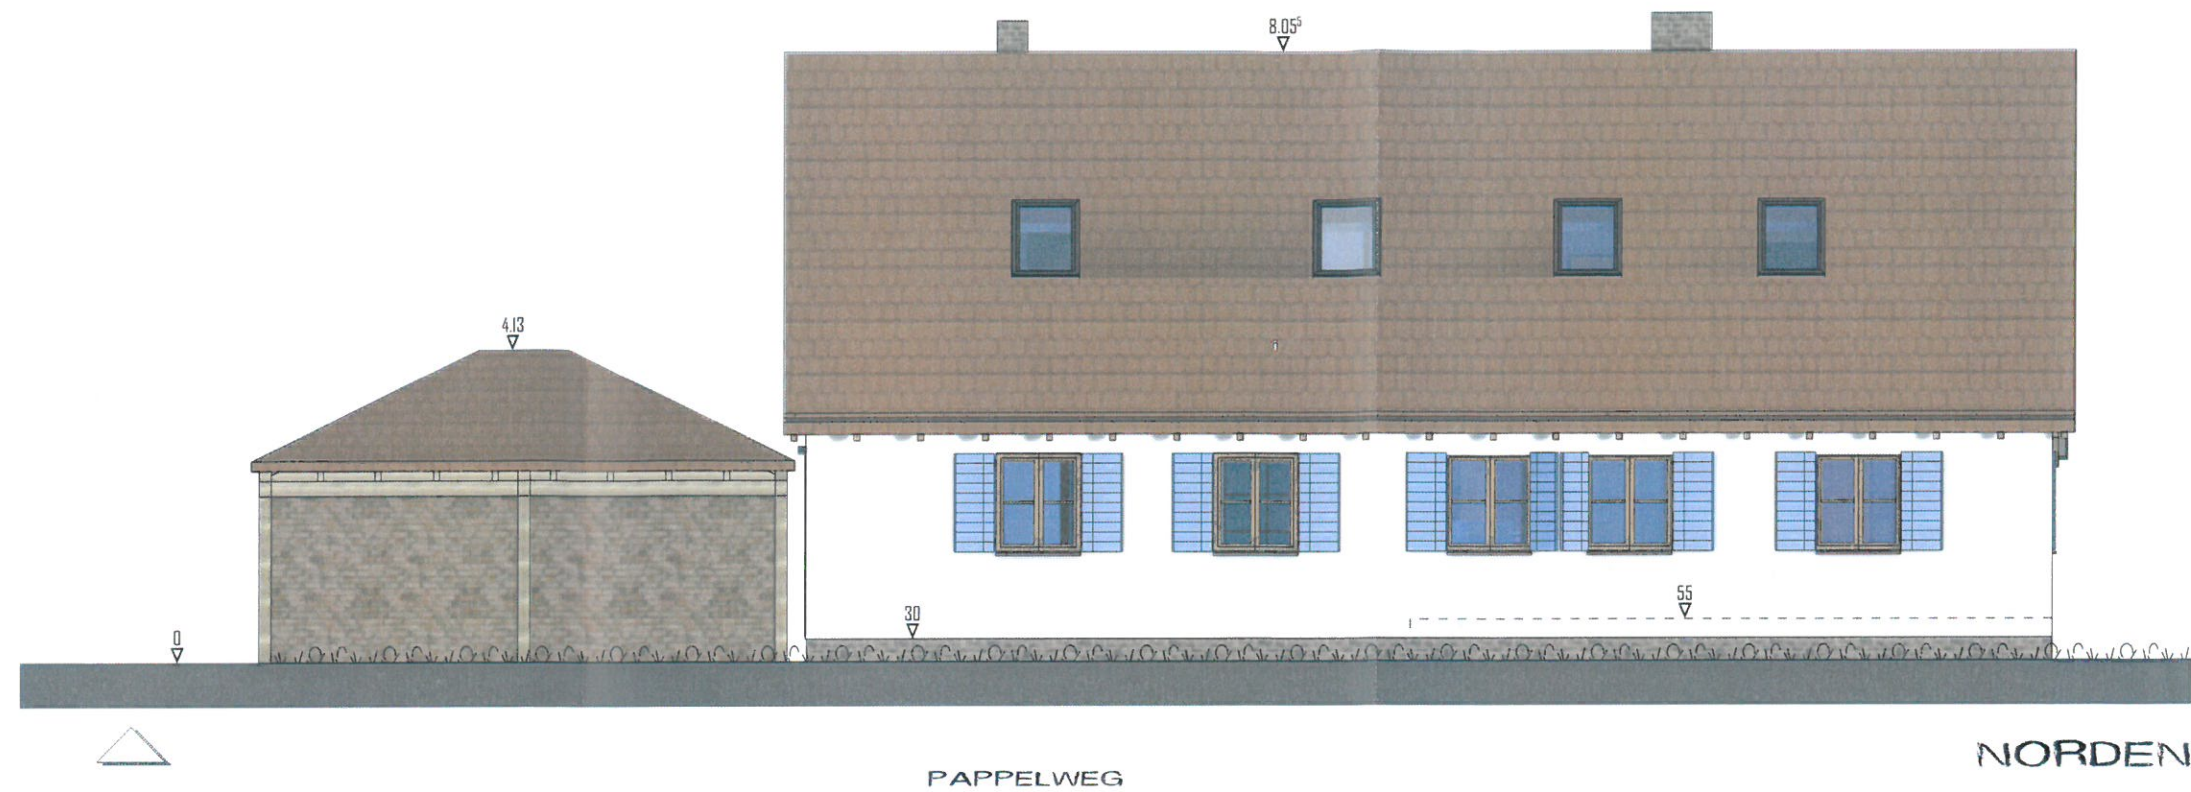

±0.00 = OK GELÄNDE



DIPL.-ING. CLAUDIA BUHL
BURGSTRASSE 04 D - 19055 SCHWERN
fon +49 172 5879626 fax +49 385 59009-0
claudia.buhl@icloud.com www.c2concept.de

BAUANTRAG

PROJEKT Umbau und Modernisierung bestehendes Einfamilienhaus & Errichtung offene Garage

Pappelweg 15 | 23966 Moidentin-Ausbau

BAUHERR Josephin von Thayental
Markgraf-Albrecht-Str. 15 | 10711 Berlin

PLAN ANSICHT II

DATUM 07.04.2017

MAßSTAB 1 : 100

BAUHERR ARCHITEKT

