

Beschlussvorlage Gemeinde Bobitz Federführend: Bauamt	Vorlage-Nr:	VO/GV09/2019-1133
	Status:	öffentlich
	Aktenzeichen:	
	Datum:	24.01.2019
	Einreicher:	Bürgermeisterin
Einvernehmen zum Einbau eines Aufzugs, Anbau von Balkonen und einem Treppenhaus, Gemarkung Bobitz, Flur 1, Flurstück 110/32, Schulstraße 1-3		
Beratungsfolge:		
Beratung Ö / N	Datum	Gremium
Ö	18.02.2019	Gemeindevertretung Bobitz

Beschlussvorschlag:

Die Gemeindevertretung Bobitz beschließt das Einvernehmen zum Neubau eines Aufzugs, Anbau von Balkonen und einem Treppenhaus, für das Mehrfamilienhaus in der Gemarkung Bobitz, Flur 1, Flurstück 110/32, Schulstraße 1-3 durch die Regionale Wohnungsgesellschaft.


Sachverhalt:


Die Regionale Wohnungsgesellschaft beantragt das oben genannte Bauvorhaben für das Mehrfamilienhaus in der Schulstraße 1-3 in Bobitz.

Anlage/n:


Flurkarte, Lageplan, Ansicht Bestand und Planung


Abstimmungsergebnis:	
Gesetzliche Anzahl der Mitglieder des Gremiums	
Davon besetzte Mandate	
Davon anwesend	
Davon Ja- Stimmen	
Davon Nein- Stimmen	
Davon Stimmenthaltungen	
Davon Befangenheit nach § 24 KV M-V	

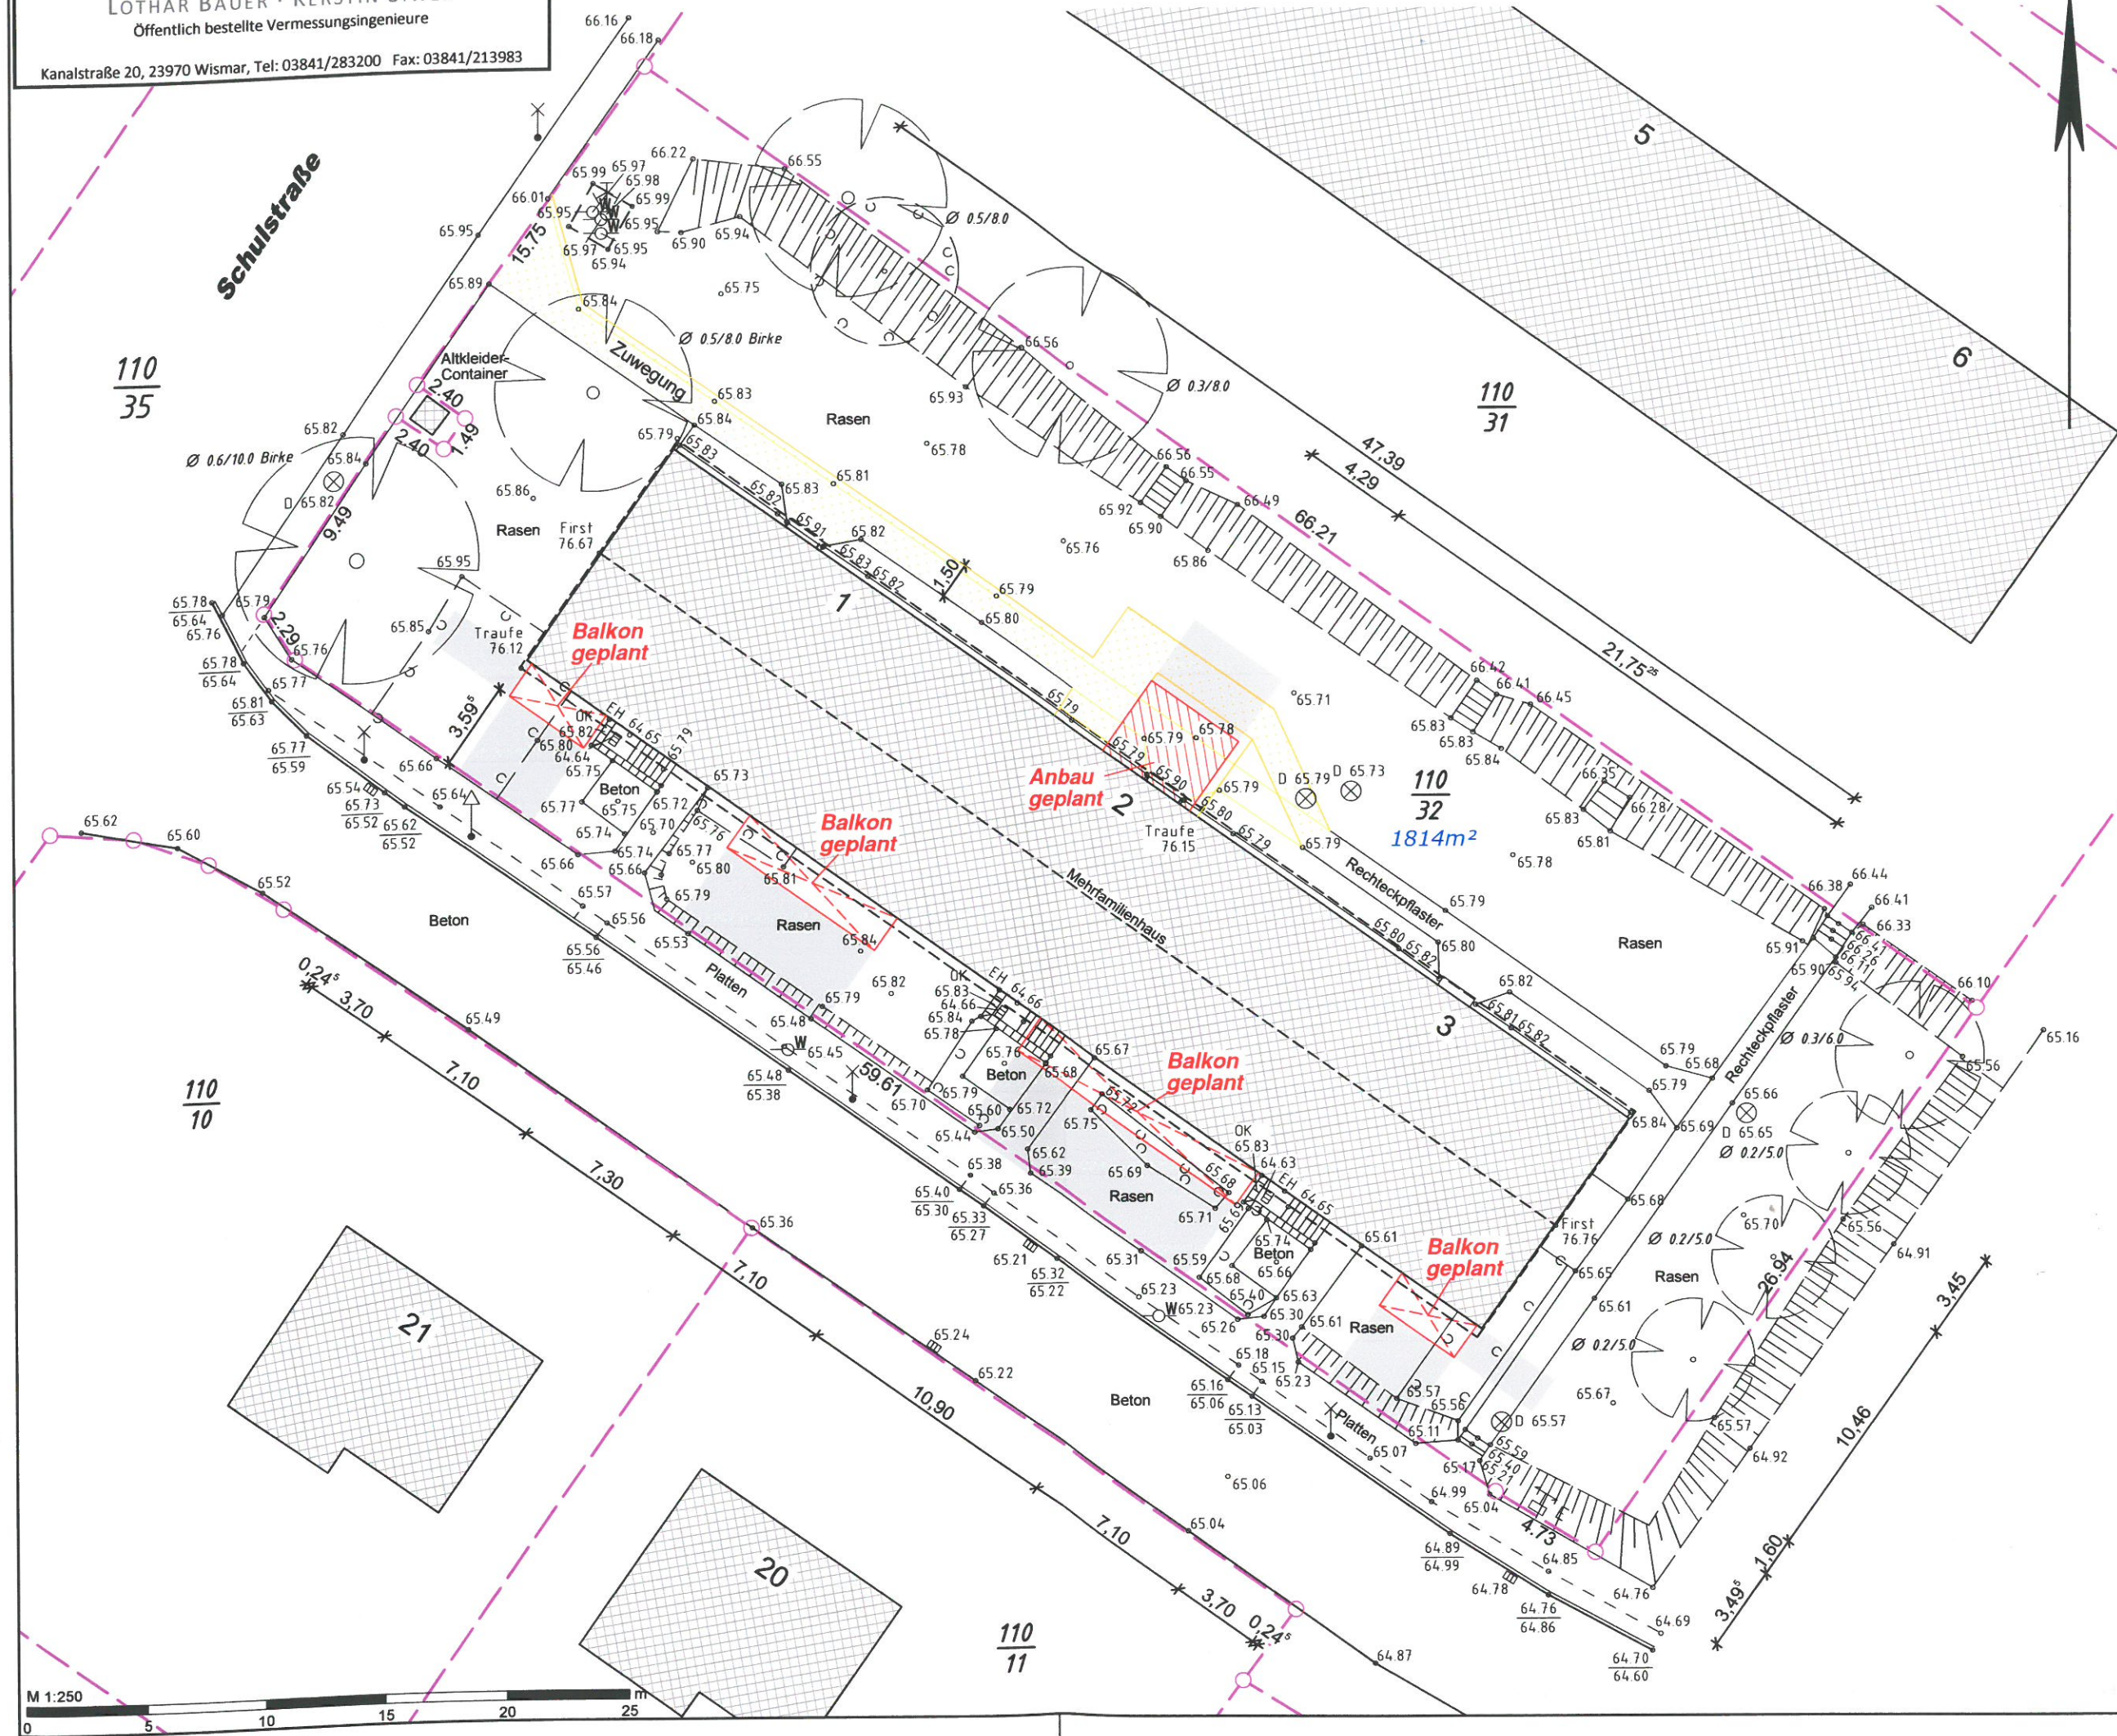

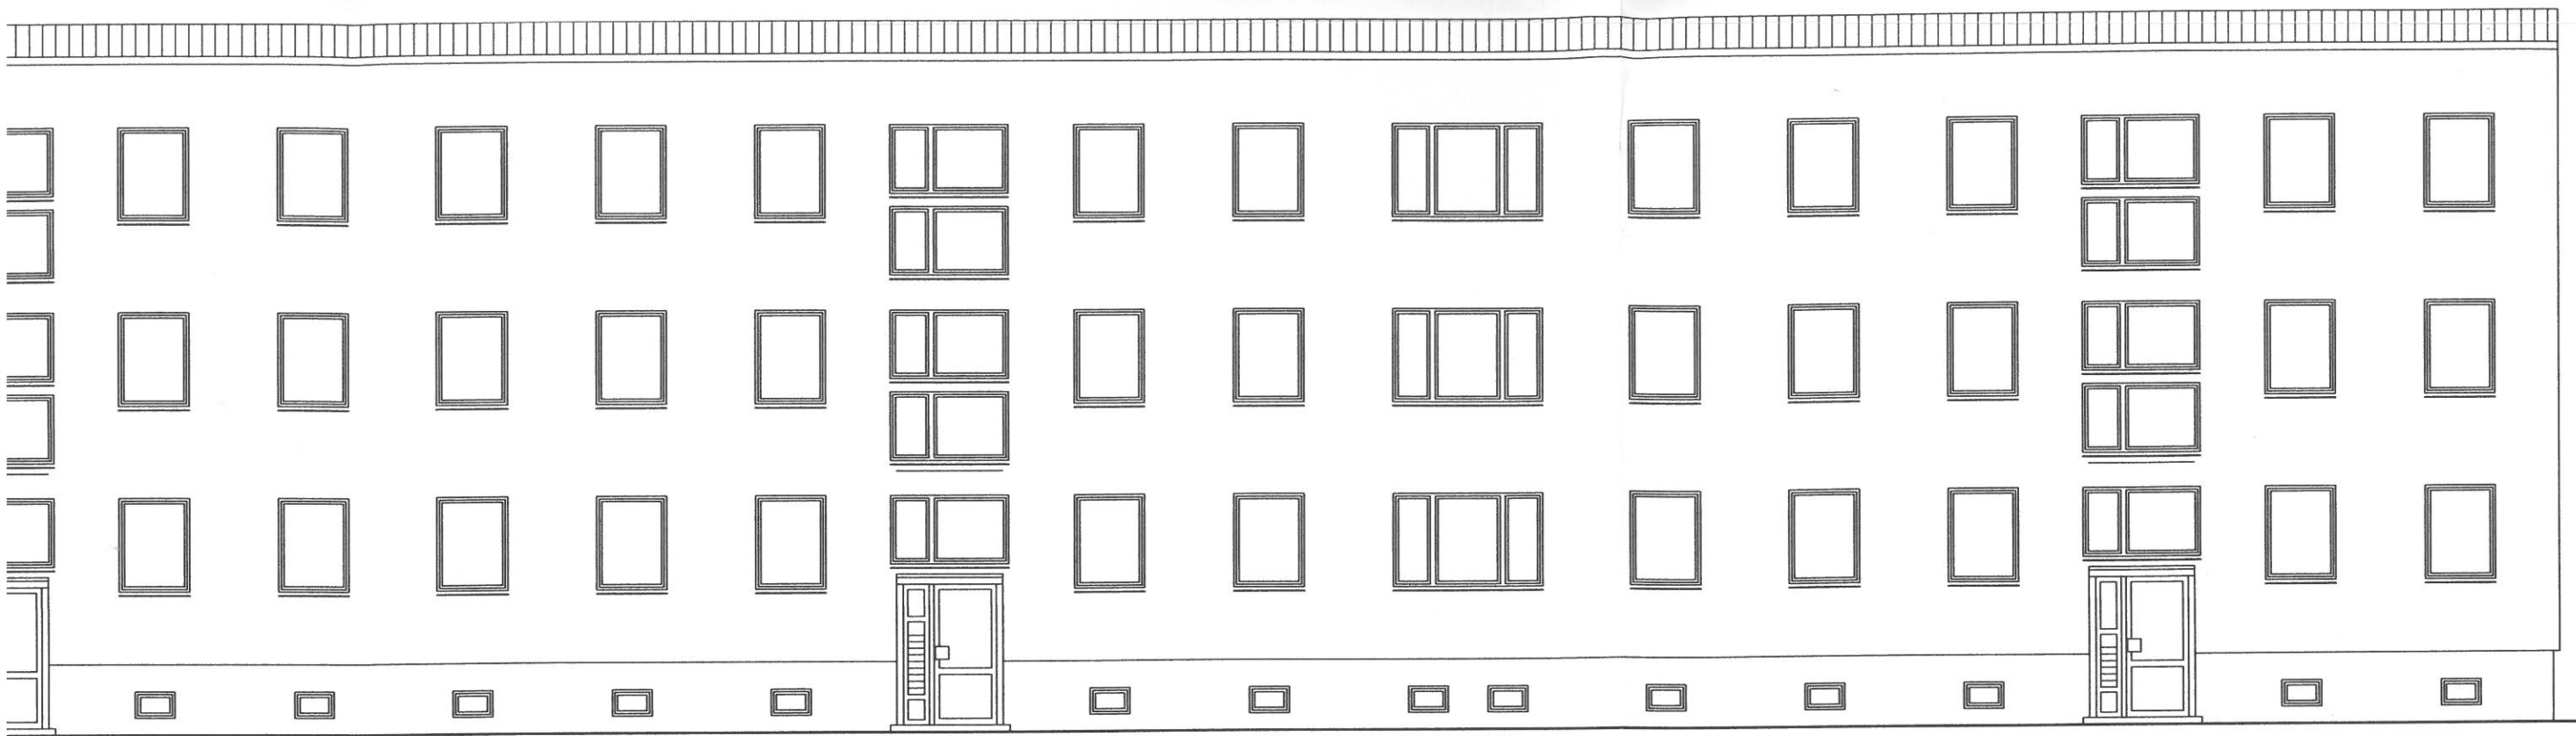

Sudwestansicht

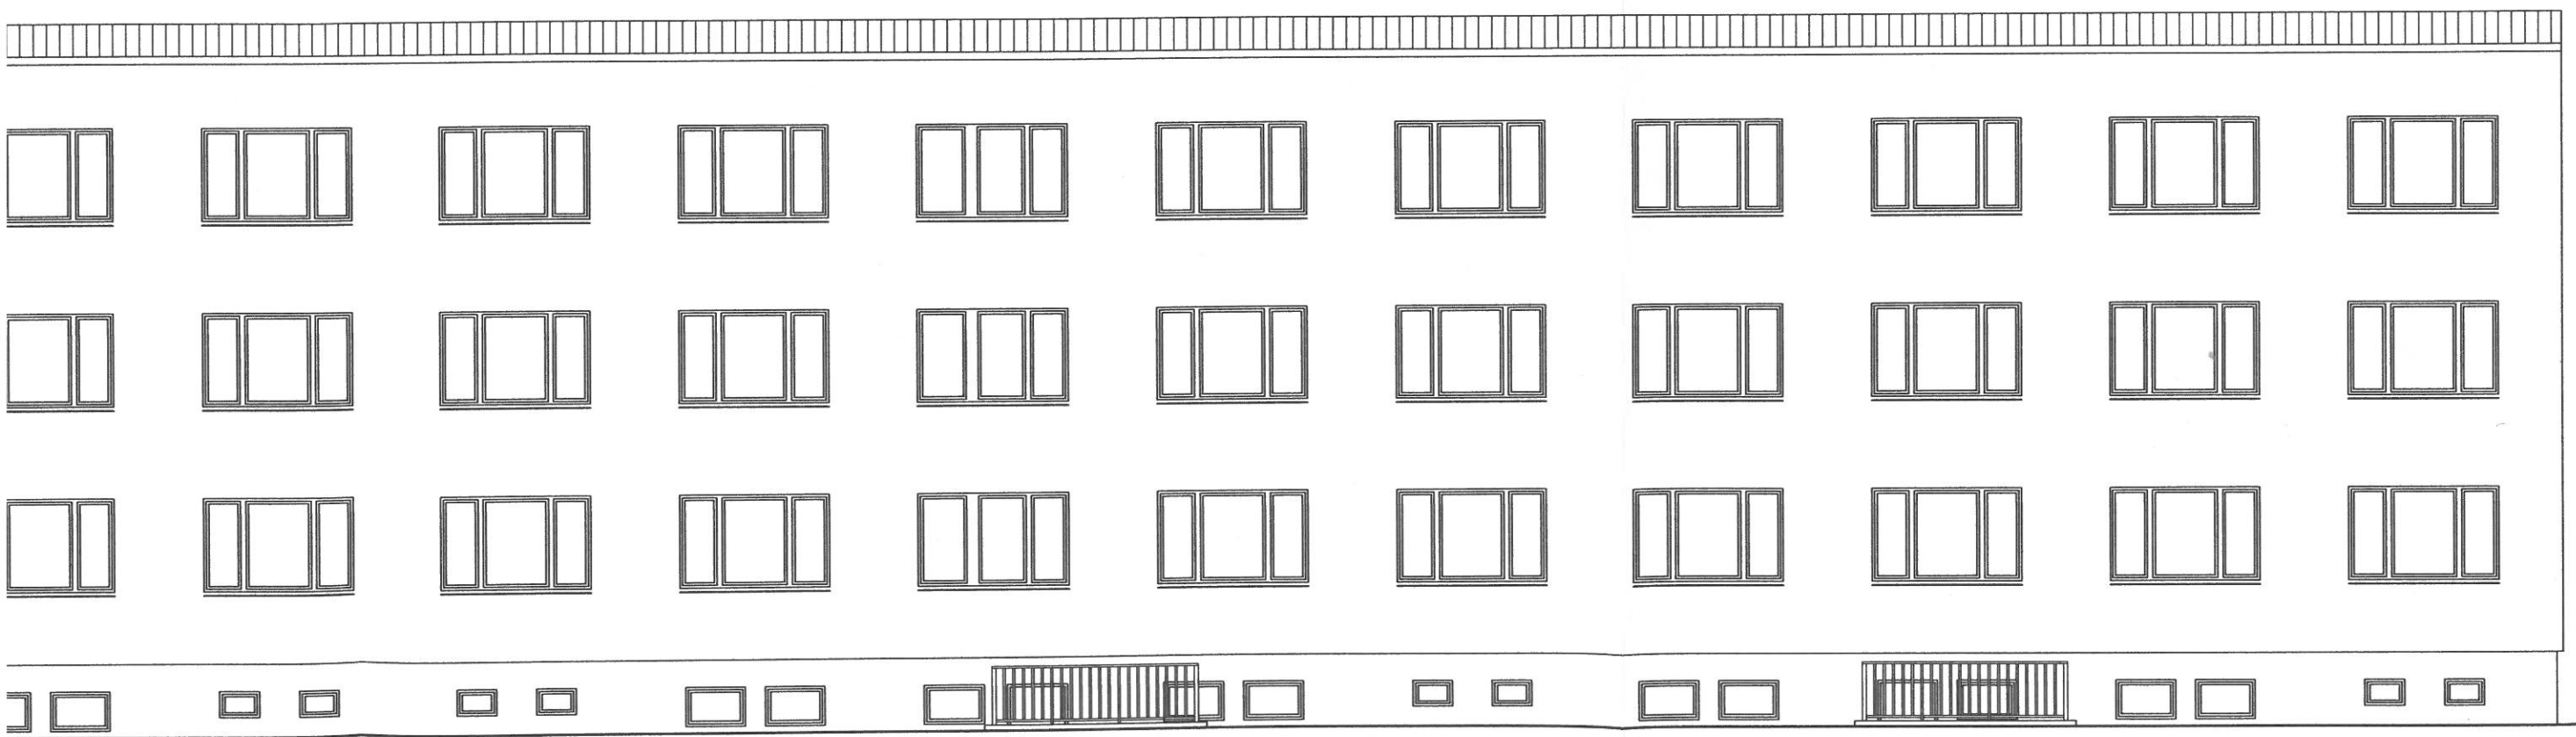


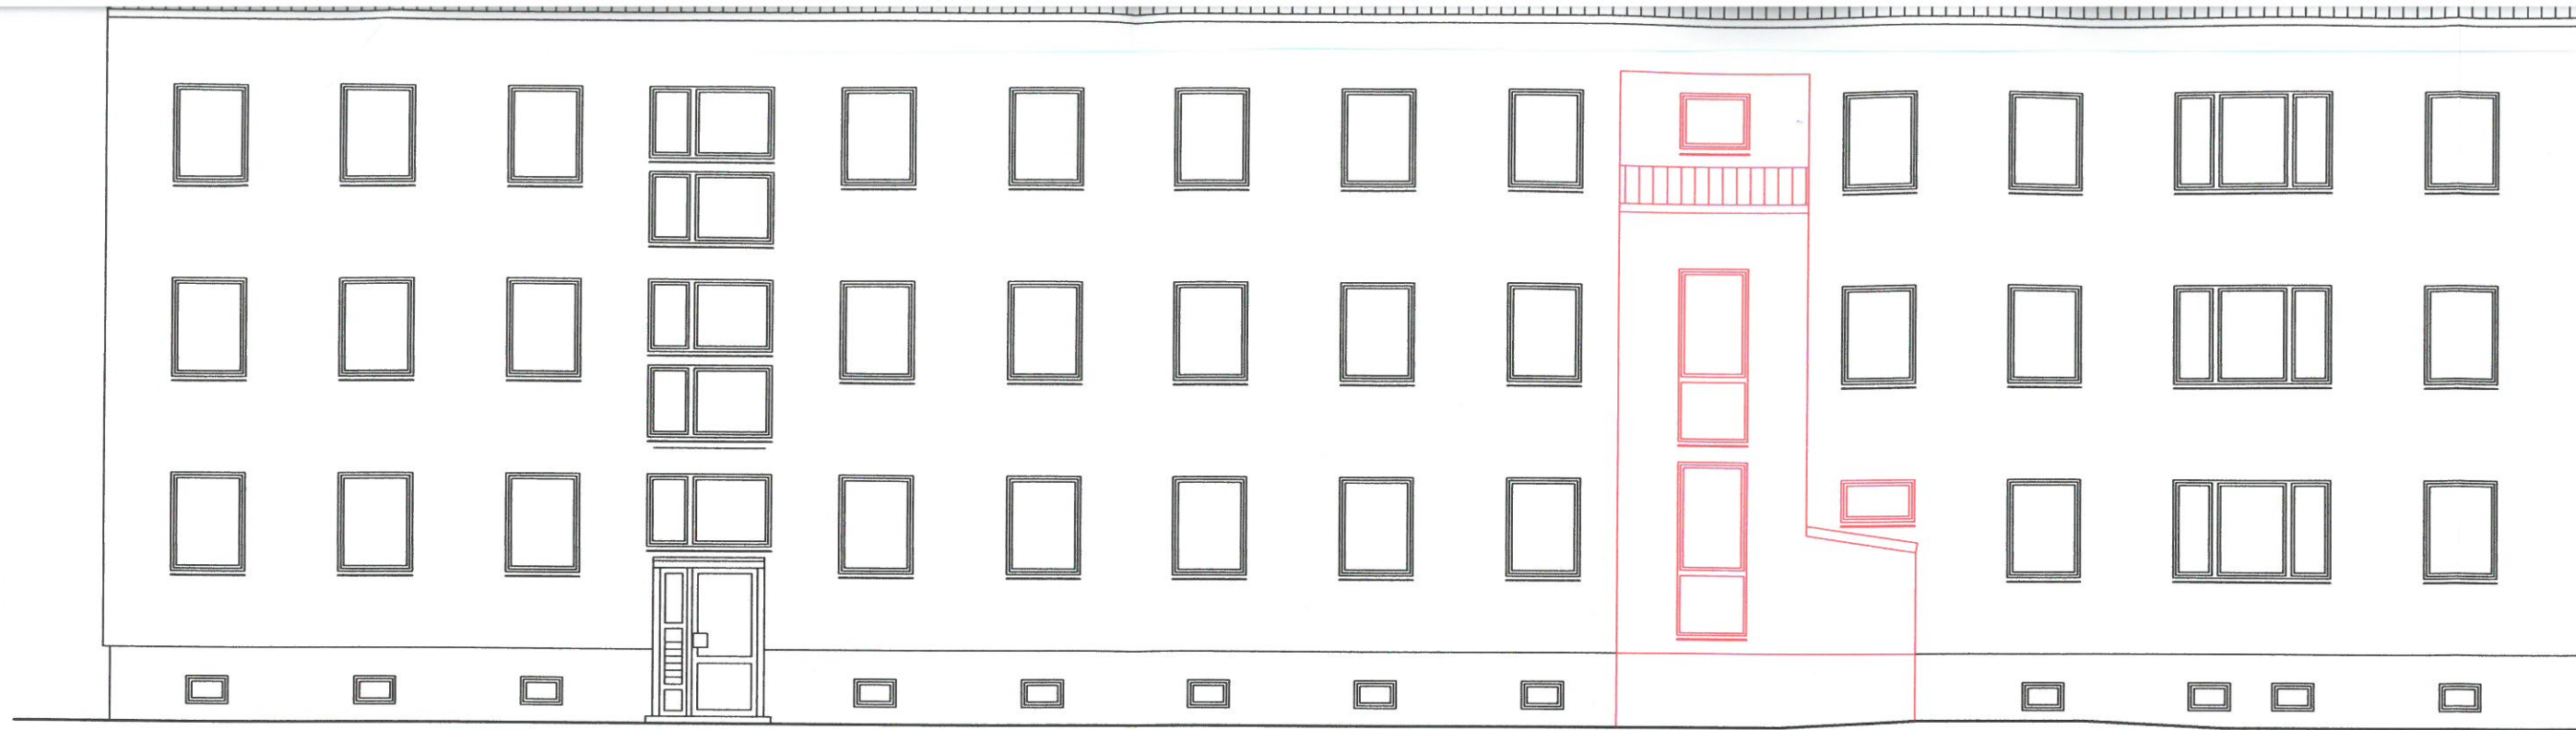

Sudwestansicht



Nordwestansicht

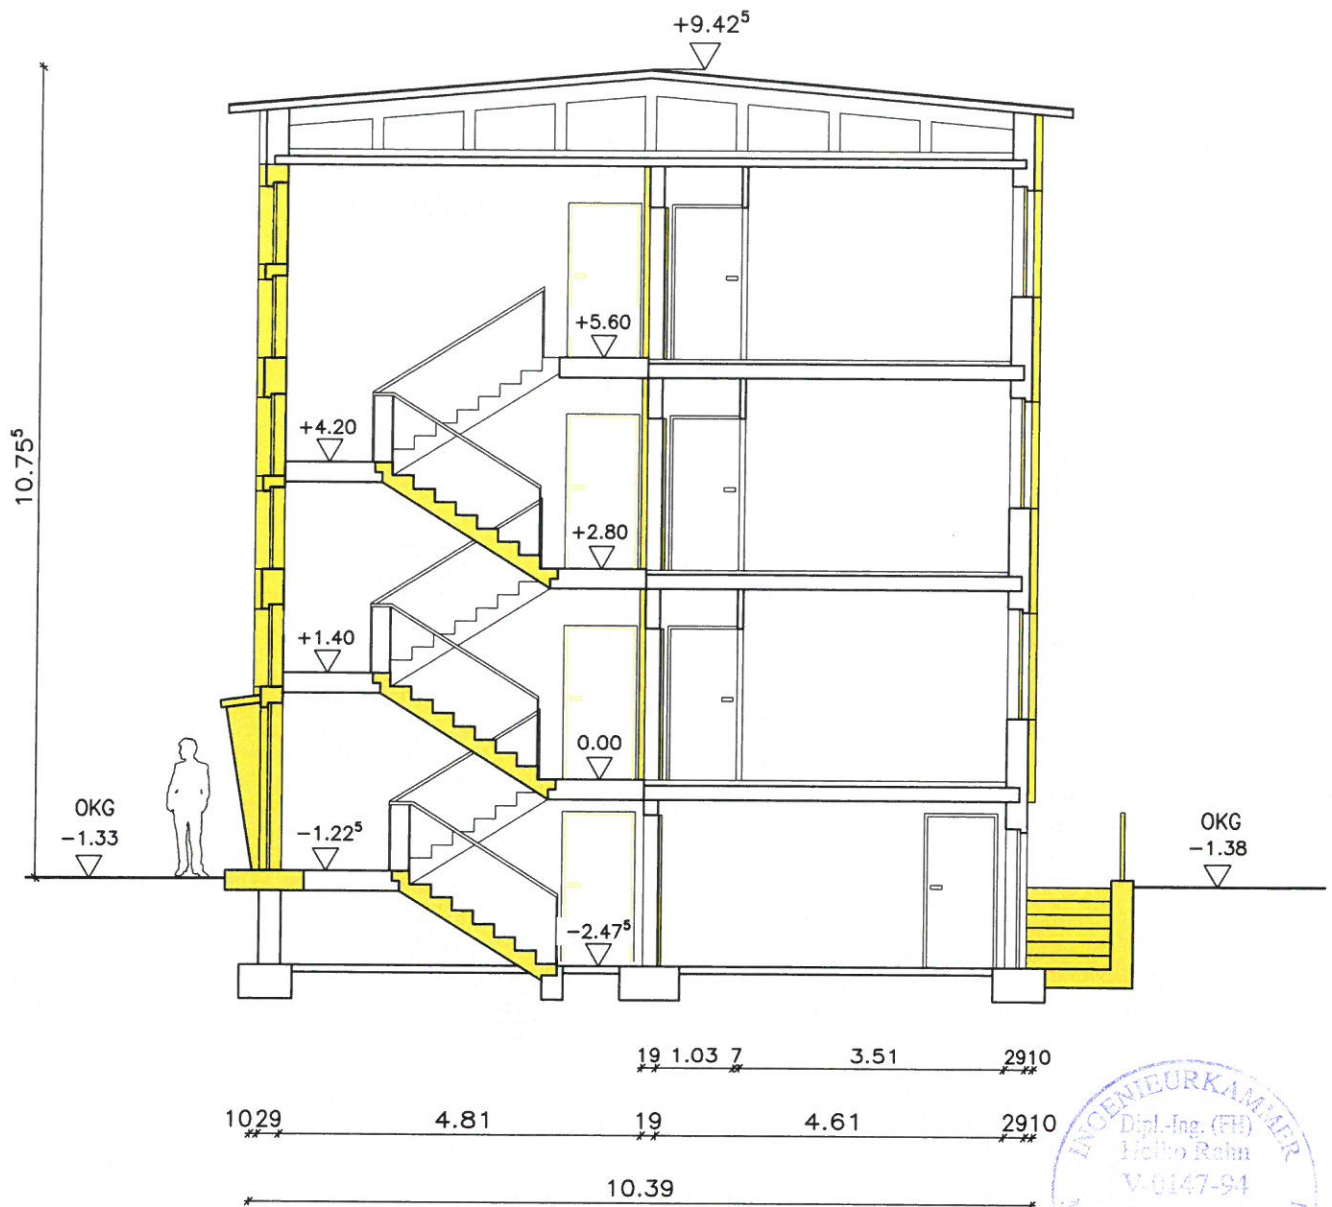

Abriss

Alle Maße sind am Bau zu prüfen!

Genehmigungsplanung

Ingenieurbüro für Bauplanung und Statik
Dipl.-Ing. H. Krüger u. Dipl.-Ing. H. Rahn

BAUVORHABEN:

Einbau eines Aufzuges, Anbau von Balkonen
und eines Treppenhauses,
Schulstr. 1-3, 23996 Bobitz

BAUHERR: Regionale Wohnungsgesellschaft
Bad Kleinen mbH,
Hauptstr. 54, 23996 Bad Kleinen

DARSTELLUNG:

Schnitt A-A — Bestand

BAUHERR:

Maßstab:
1:100


DATUM:
12/2018

BEARB.:
Rahn

GEZ.:
Klaeffki

BLATT-NR.
6



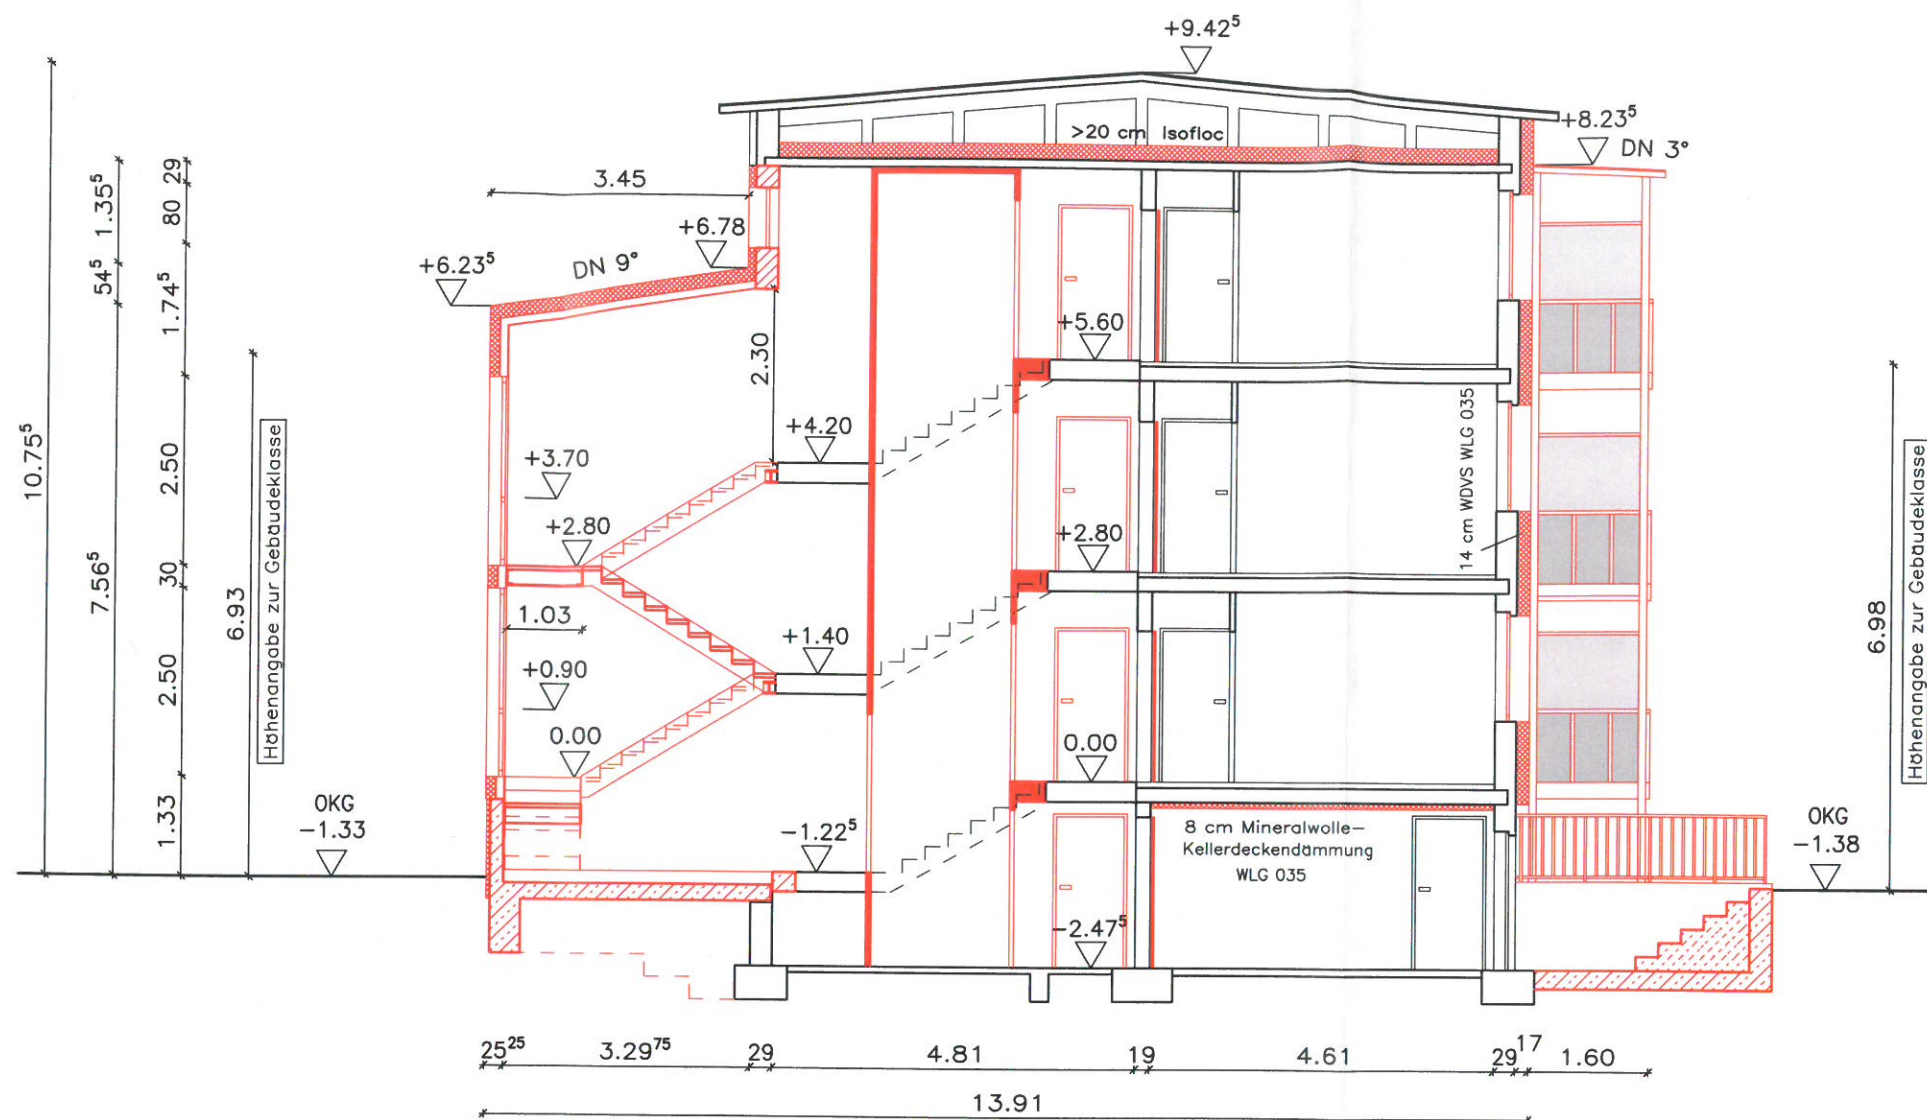

Treppenhausfenster im Brüstungsbereich
(h=90 cm) mit VSG
Fenster der Südwestfassade mit $U_w=0.95 \text{ W/(m}^2\text{K)}$

Neubau



Genehmigungsplanung

Wandaufbau:

1.25 cm Gipskarton
10 cm Brettschichtholz
14 cm Mineralwolle WLG 035
Außenputz

Dachaufbau:

Dachabdichtung
18 cm Mineralwolle WLG 035
10 cm Brettschichtholz
1.25 cm Gipskarton

Fußbodenaufbau:

Fliesenbelag
6 cm Zementestrich
12 cm Wärmedämmung WLG 035
Bitumenschweißbahn V 60 S 4
Stahlbetonsohle gem. Statik

Ingenieurbüro für Bauplanung und Statik
Dipl.-Ing. H. Krüger u. Dipl.-Ing. H. Rahn

BAUVORHABEN: Einbau eines Aufzuges, Anbau von Balkonen und eines Treppenhauses, Schulstr. 1–3, 23996 Bobitz BAUHERR: Regionale Wohnungsgesellschaft Bad Kleinen mbH, Hauptstr. 54, 23996 Bad Kleinen		BAUHERR:	
DARSTELLUNG: Schnitt A–A – Planung		Maßstab: 1:100	
DATUM: 12/2018	BEARB.: 	GEZ.: Klaeffki	BLATT–NR. 12

Alle Maße sind am Bau zu prüfen!