

Beschlussvorlage		Vorlage-Nr:	VO/GV09/2019-1138
Gemeinde Bobitz		Status:	öffentlich
Federführend:		Aktenzeichen:	
Bauamt		Datum:	05.02.2019
		Einreicher:	Bürgermeisterin
Einvernehmen zum Neubau eines Einfamilienhauses mit Garage auf dem Flurstück 1/8; 1/6; 2/1, Flur 1, Gemarkung Bobitz, Wismarsche Straße 10			
Beratungsfolge:			
Beratung Ö / N	Datum	Gremium	
Ö	18.02.2019	Gemeindevertretung Bobitz	

Beschlussvorschlag:

Die Gemeindevertretung Bobitz beschließt das Einvernehmen zum Neubau eines Einfamilienhauses mit Garage auf den Flurstücken 1/8, 1/6 und 2/1, Flur 1, Gemarkung Bobitz, Wismarsche Straße 10 zu erteilen.


Sachverhalt:

Die Antragsteller haben einen Bauantrag zur Errichtung eines Einfamilienhauses auf den oben genannten Flurstücken gestellt.

Anlage/n:

Flurkarte, Lageplan, Ansichten


Abstimmungsergebnis:	
Gesetzliche Anzahl der Mitglieder des Gremiums	
Davon besetzte Mandate	
Davon anwesend	
Davon Ja- Stimmen	
Davon Nein- Stimmen	
Davon Stimmenthaltungen	
Davon Befangenheit nach § 24 KV M-V	

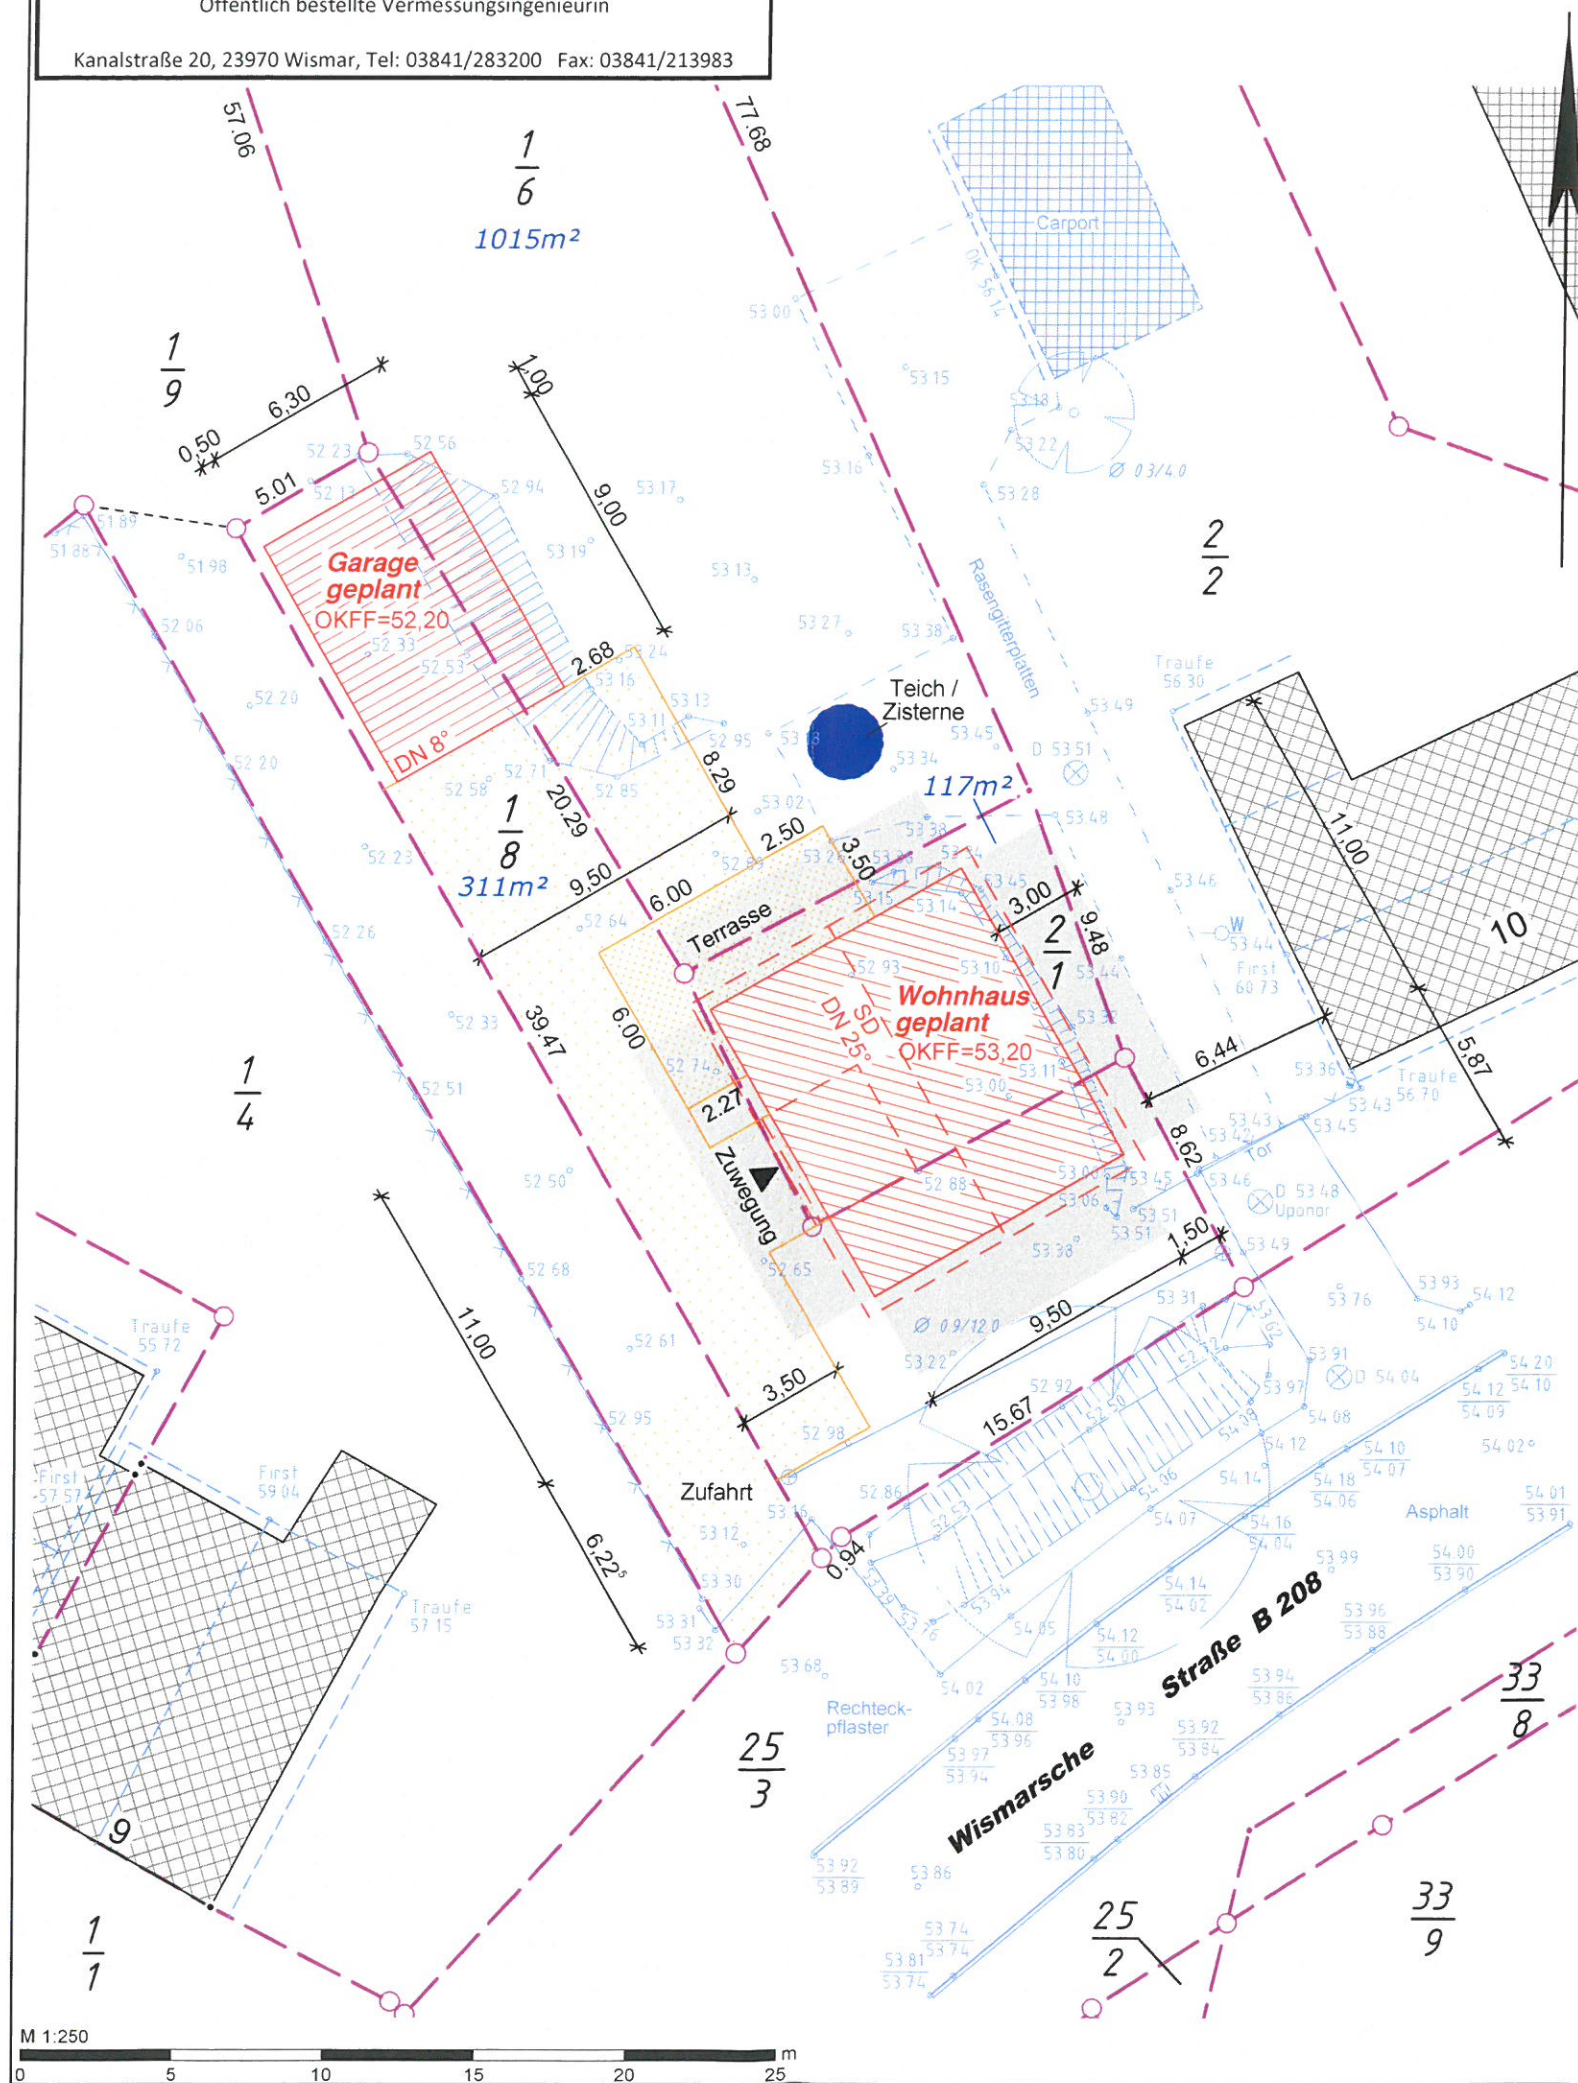

Legende



Gebäude - Bestand

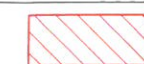

Gebäude - Planung



Abriss / Abriss geplant



Abstandsfläche



Flurstücksgrenze



neue / geplante Grenze -
noch nicht im Liegenschaftskataster



Umgrenzung Befestigung



Zugang, Zufahrt

Bvh. Albrecht / Rohs
Wismarsche Straße, Bobitz

Lage- und Höhenplan
Maßstab 1:250

VERMESSUNGSBÜRO
KERSTIN SIWEK

Öffentlich bestellte Vermessungsingenieurin



Kanalstraße 20 · 23970 Wismar

Telefon: 0 38 41 / 28 32 00 · Telefax: 0 38 41 / 21 39 83

E-Mail: info@vermessung-siwek.de · www.vermessung-siwek.de

Angefertigt aufgrund amtlicher Unterlagen, eigener örtlicher Aufnahme und Planungsunterlagen von Dipl.-Ing. D. Gehde mit Stand 22.01.2019 und Angaben vom 25.01.2019. Die Grenzpunkte gelten als festgestellt gemäß GeoVermG.

Abstandsflächen: Gebäudeklasse I = 3,00m

Landkreis: Landkreis Nordwestmecklenburg

Gemeinde: Bobitz

Gemarkung: Bobitz

Flur: 1

Flurstücke: 1/6, 1/8, 2/1

Auftrags-Nr.: 5664-00-4

Höhenbezug: ca. HN76 (GPS)

Lagebezug: GK S42/83

Gemessen: 19.12.2018

Angefertigt: 25.01.2019 An





Ansicht Eingang
Ansicht von Süd - Westen



Strassenansicht
Ansicht von Süd - Osten



Bauherr	Simon Albrecht & Marianne Rohs Wismarsche Straße 10, 23996 Bobitz	
Projekt	Neubau Wohnhaus mit Garage	
Phase	Genehmigungsplanung	
	Ansichten 1	A 3
Maßstab 1:100 22.12.2018	Dipl.-Ing. D. Gehde Zum Gorendiek 1., 23972 Schimm	

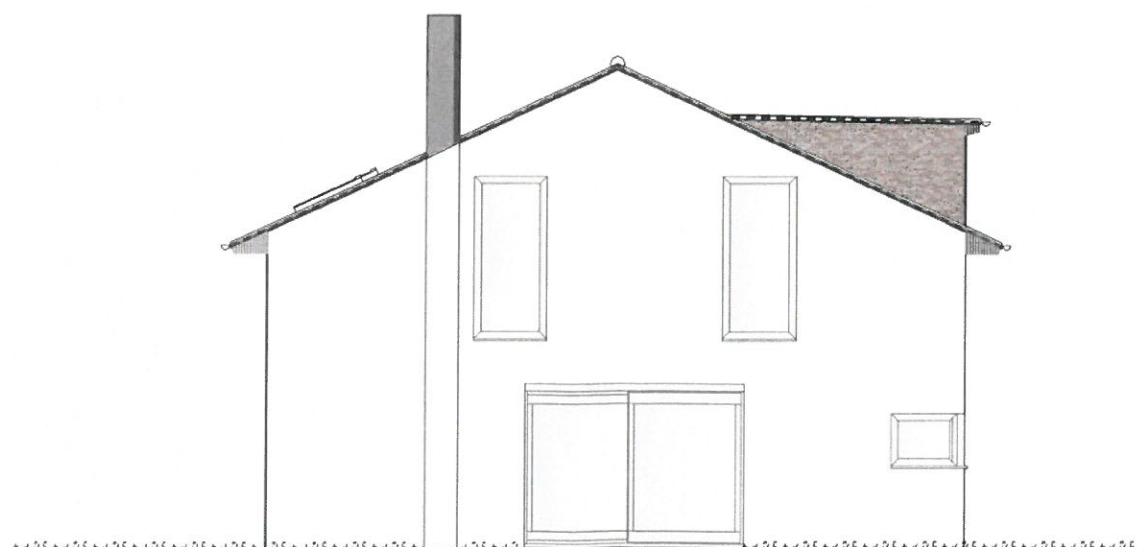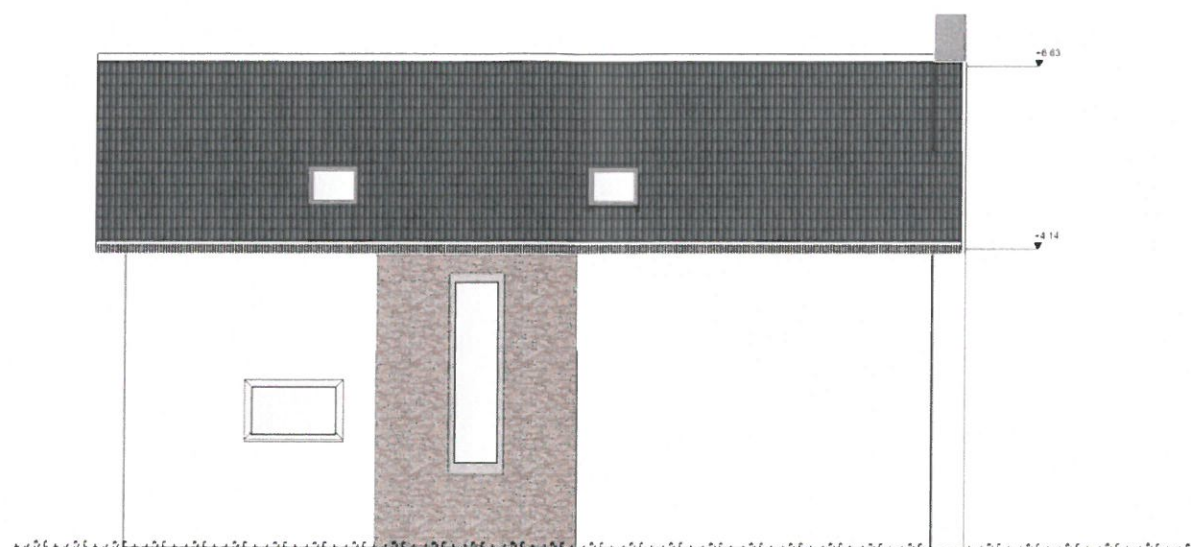

Handwritten signature in blue ink.

Bauherr	Simon Albrecht & Marianne Rohs Wismarsche Straße 10, 23996 Bobitz	
Projekt	Neubau Wohnhaus mit Garage	
Phase	Genehmigungsplanung	
	Ansichten 2	A 3
Maßstab 1:100 22.12.2018	Dipl.-Ing. D. Gehde Zum Gorendiek 1., 23972 Schimm	