

Beschlussvorlage Gemeinde Bobitz	Vorlage-Nr: VO/GV09/2019-1152 Status: öffentlich Aktenzeichen:
Federführend: Bauamt	Datum: 05.03.2019 Einreicher: Bürgermeisterin
Vorstellung der Planung zum naturnahen Ausbau des Metelsdorfer Grabens durch den Wasser- und Bodenverband Wallensteingraben-Küste	
Beratungsfolge:	
Beratung Ö / N	Datum
Ö	21.03.2019
Gremium	
Ausschuss für Gemeindeentwicklung, Bau, Verkehr und Umwelt Bobitz	

Beschlussvorschlag:

Sachverhalt:


Der Wasser- und Bodenverband wurde zur Bauausschusssitzung eingeladen, um die oben genannte Planung vorzustellen.

Finanzielle Auswirkungen:

Anlage/n:

Plangebiet

Abstimmungsergebnis:	
Gesetzliche Anzahl der Mitglieder des Gremiums	
Davon besetzte Mandate	
Davon anwesend	
Davon Ja- Stimmen	
Davon Nein- Stimmen	
Davon Stimmenthaltungen	
Davon Befangenheit nach § 24 KV M-V	

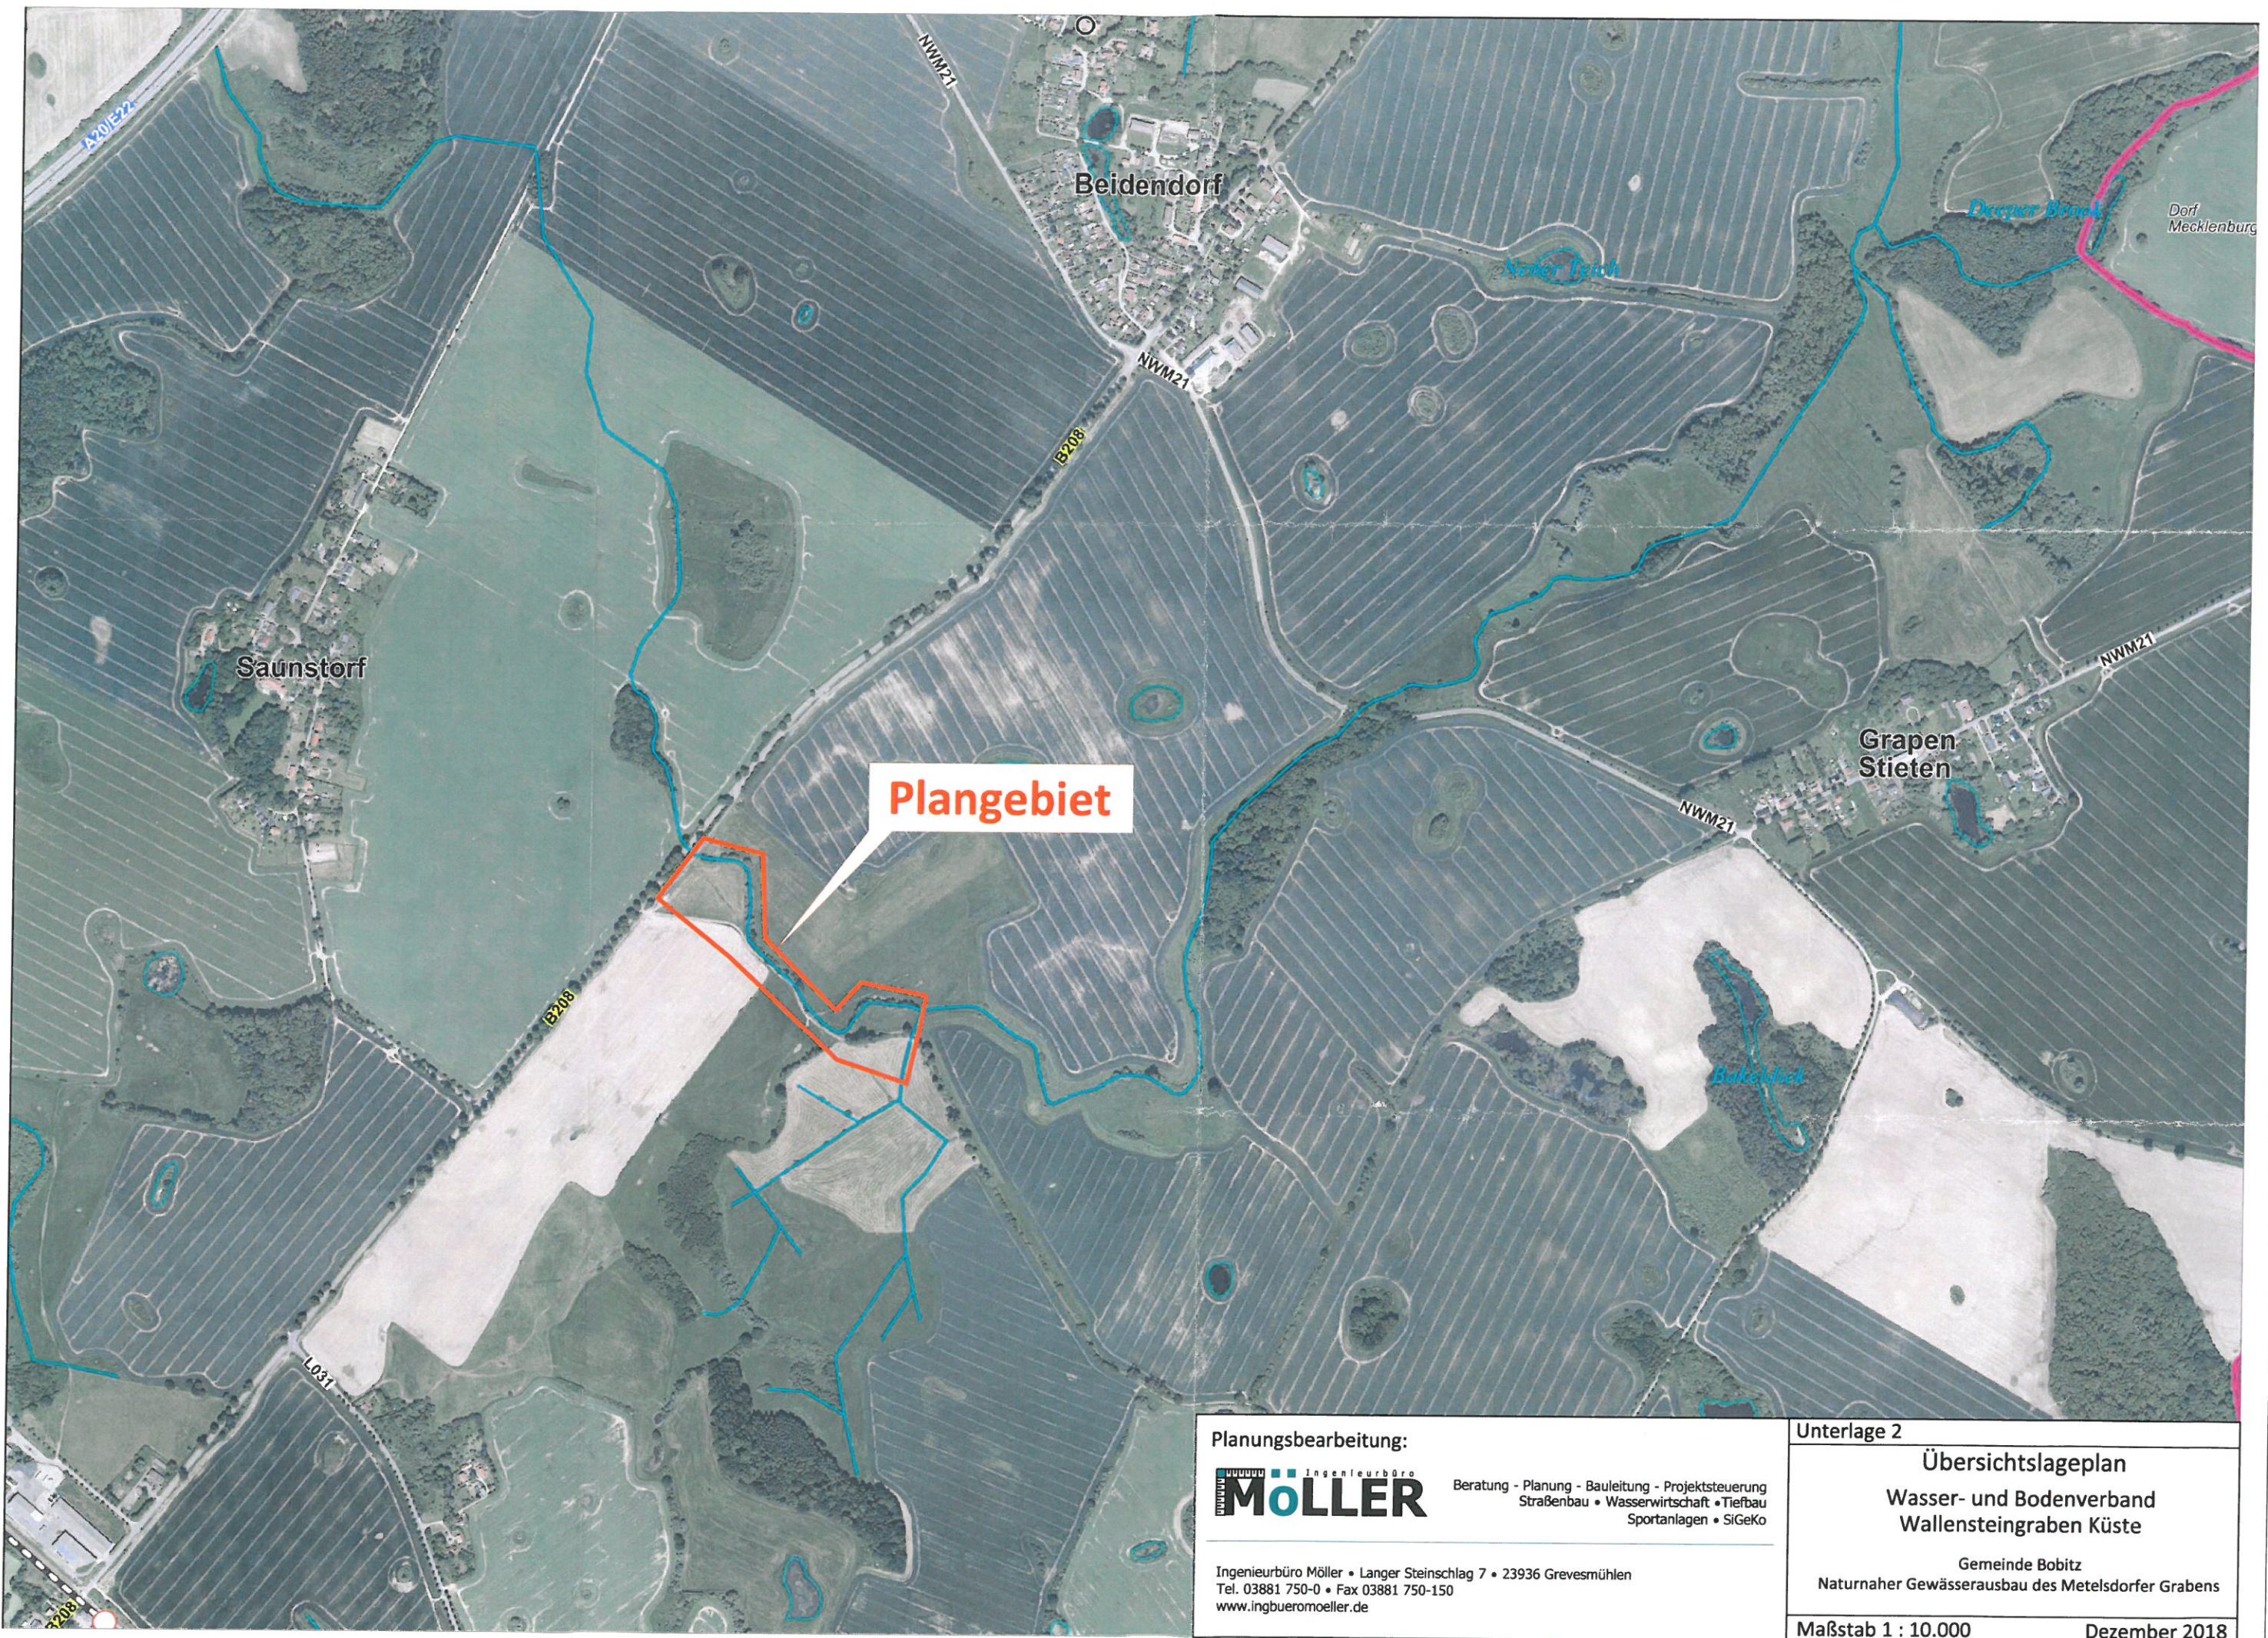

Plangebiet

<p>Planungsbearbeitung:</p> <p>Ingenieurbüro MÖLLER</p> <p>Beratung - Planung - Bauleitung - Projektsteuerung Straßenbau • Wasserwirtschaft • Tiefbau Sportanlagen • SiGeKo</p> <p>Ingenieurbüro Möller • Langer Steinschlag 7 • 23936 Grevesmühlen Tel. 03881 750-0 • Fax 03881 750-150 www.ingbueroemoeller.de</p>	<p>Unterlage 2</p> <p>Übersichtslageplan Wasser- und Bodenverband Wallensteingraben Küste</p> <p>Gemeinde Bobitz Naturnaher Gewässerausbau des Metelsdorfer Grabens</p> <p>Maßstab 1 : 10.000 Dezember 2018</p>
---	--