

Beschlussvorlage Gemeinde Dorf Mecklenburg Federführend: Bauamt	Vorlage-Nr: VO/GV01/2019-1613 Status: öffentlich Aktenzeichen: Datum: 22.08.2019 Einreicher: Bürgermeister
Bestätigung der Genehmigungsplanung für den Neubau des Sportplatzgebäudes am Sportplatz Bahnhofstraße	
Beratungsfolge: Beratung Ö / N Datum Gremium	

Beschlussvorschlag:

Die Gemeindevertretung bestätigt die Genehmigungsplanung vom Ingenieurbüro für Bauplanung und Statik Dipl.-Ing. H. Krüger und Dipl.-Ing. H. Rahn für den Neubau eines Sportplatzgebäudes am Sportplatz Bahnhofstraße als Grundlage für die weitere Planung und Ausführung, beauftragt die Verwaltung den Mecklenburger SV bei der Beantragung von Zuwendungen für das Vorhaben zu unterstützen und sichert die Bereitstellung des Eigenanteils in Höhe von 166.000 € im Haushalt 2020.

Sachverhalt:

Am Sportplatz Bahnhofstraße soll ein neues massives Umkleide- und Sanitärgebäude errichtet werden. Mit den Ingenieurleistungen wurde das Ingenieurbüro für Bauplanung und Statik Dipl.-Ing. H. Krüger und Dipl.-Ing. H. Rahn beauftragt, die in Abstimmung mit dem Sportverein und dem Landessportbund die Planung erarbeitet haben, die in der Anlage beiliegen.


Finanzielle Auswirkungen:

Gesamtkosten 326.842,20 €
 Beantragte Zuwendungen 161.794,39 €


Anlage/n:

Lageplan, Grundriss, Schnitt


Abstimmungsergebnis:	
Gesetzliche Anzahl der Mitglieder des Gremiums	
Davon besetzte Mandate	
Davon anwesend	
Davon Ja- Stimmen	
Davon Nein- Stimmen	
Davon Stimmenthaltungen	
Davon Befangenheit nach § 24 KV M-V	

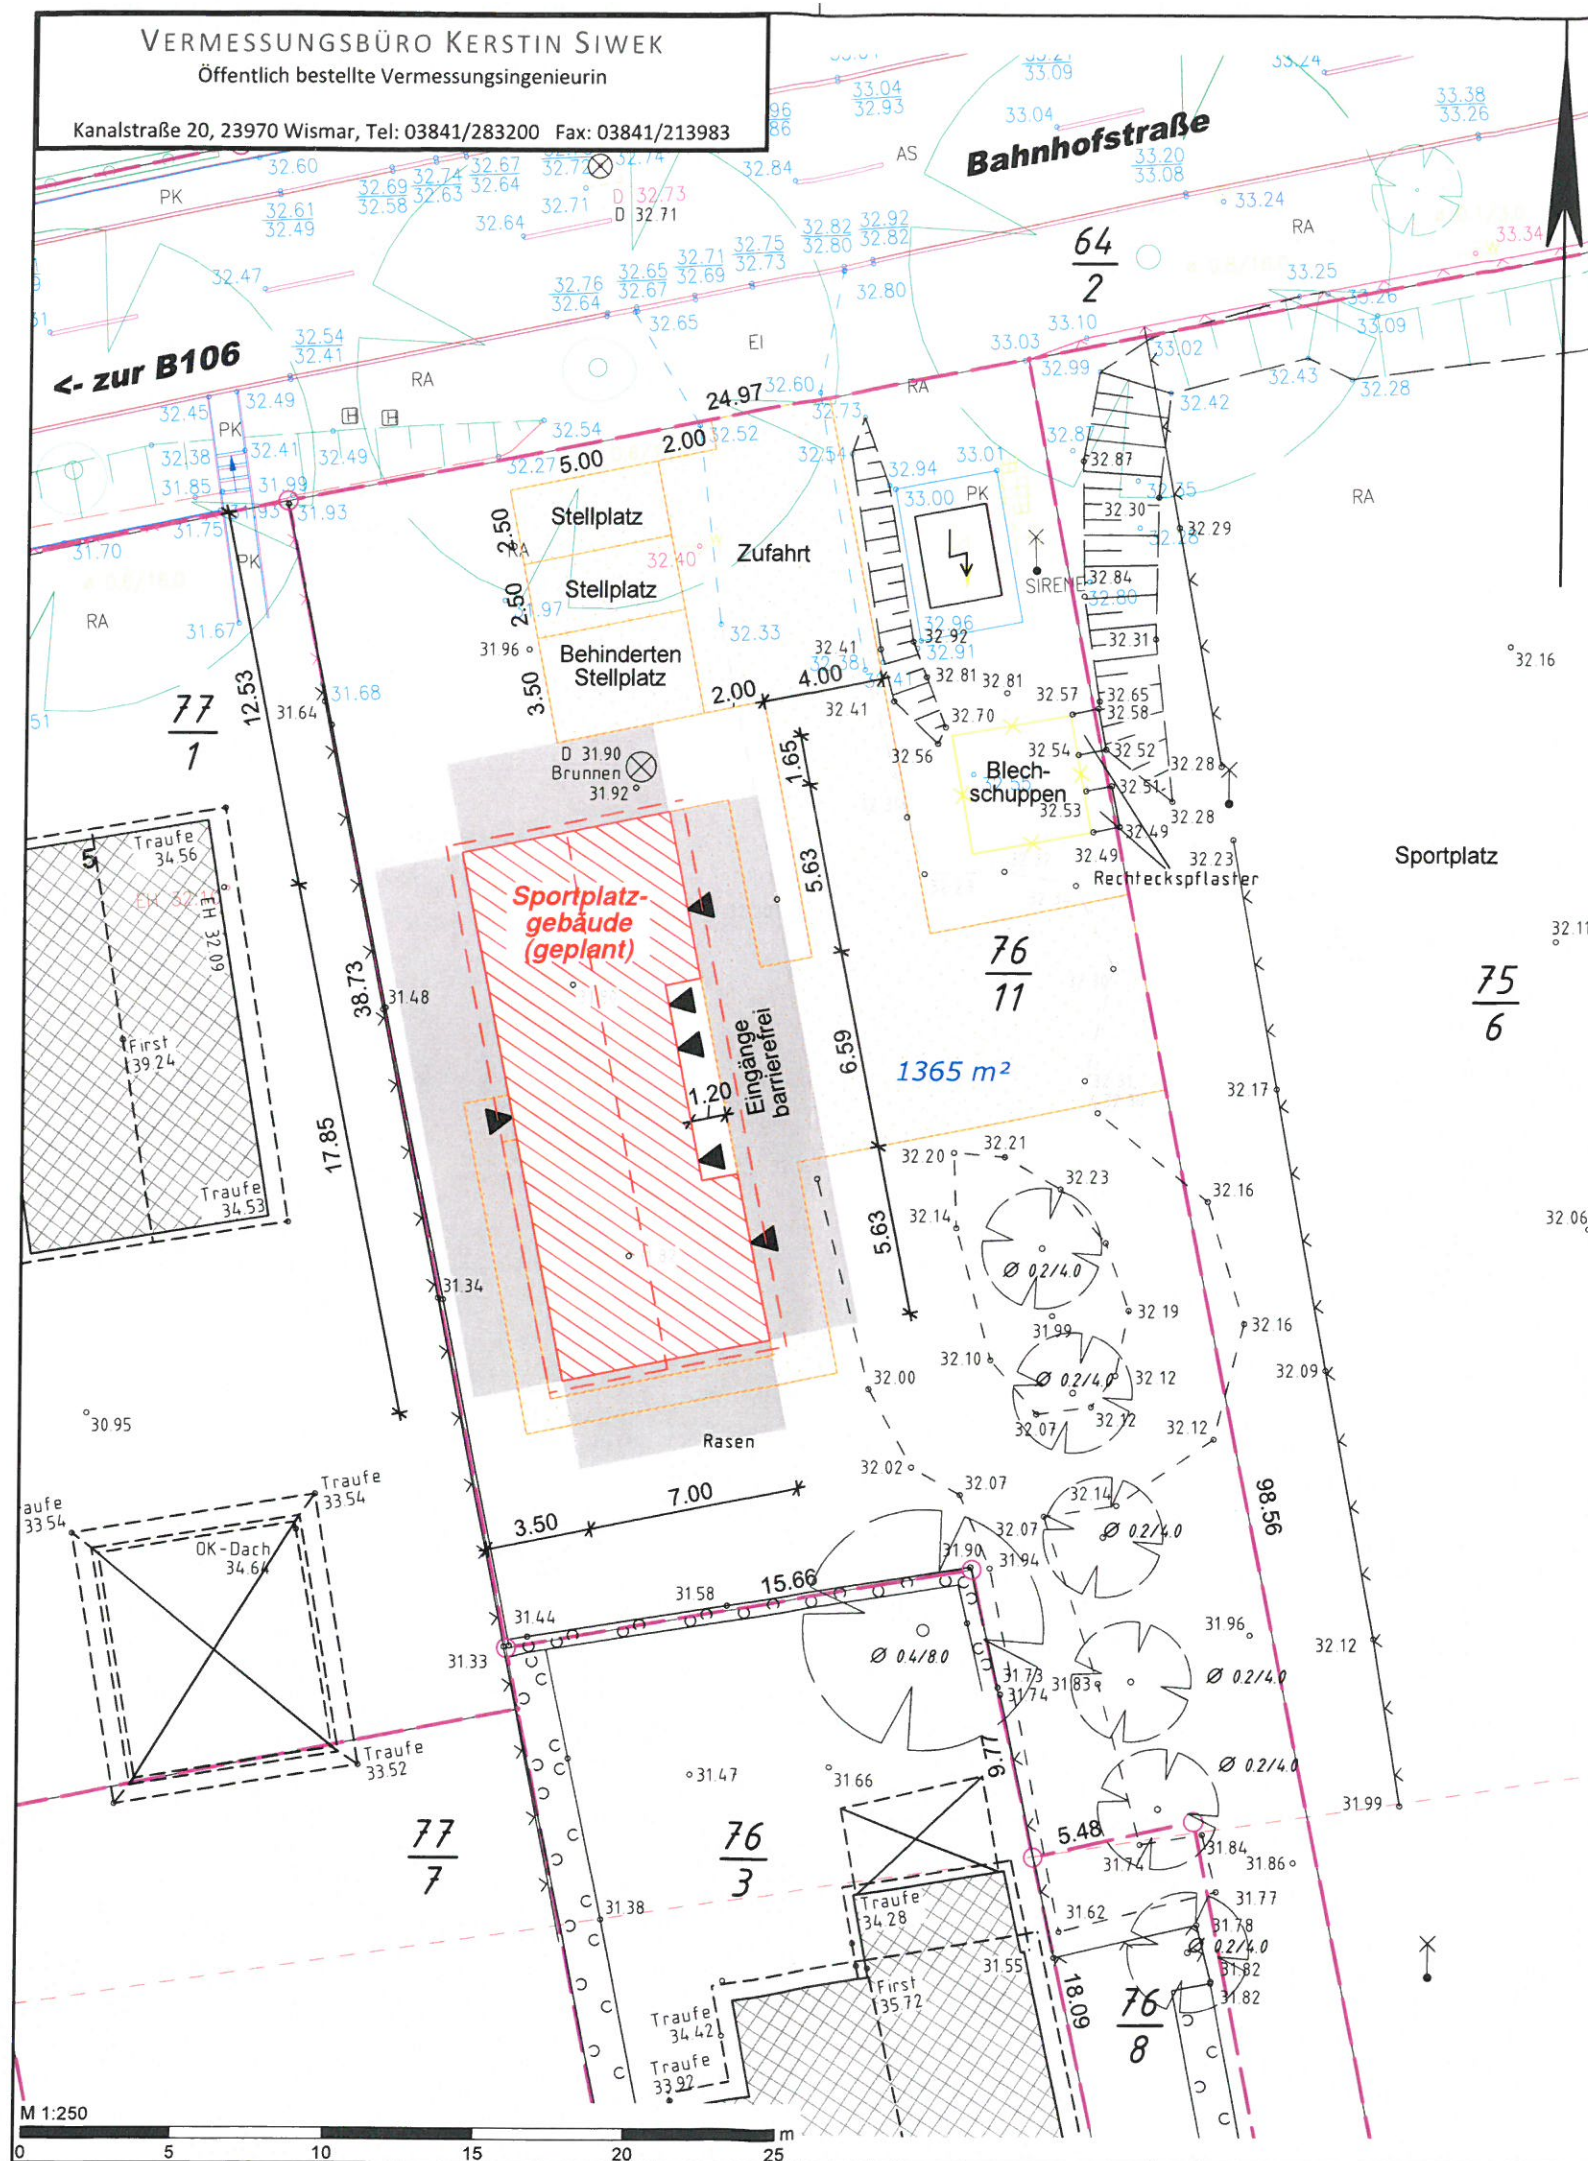


Ostansicht

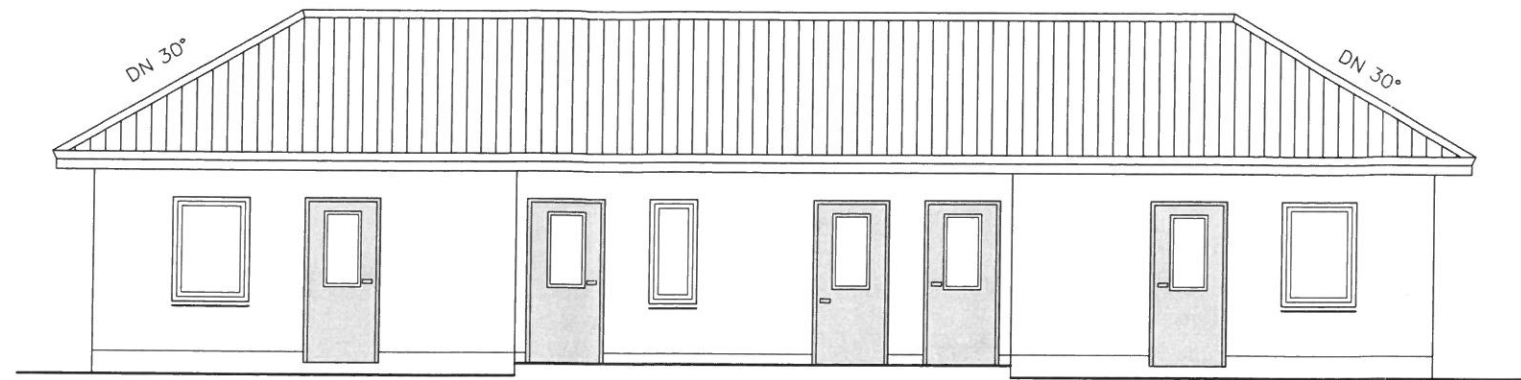

Nord-/Südansicht

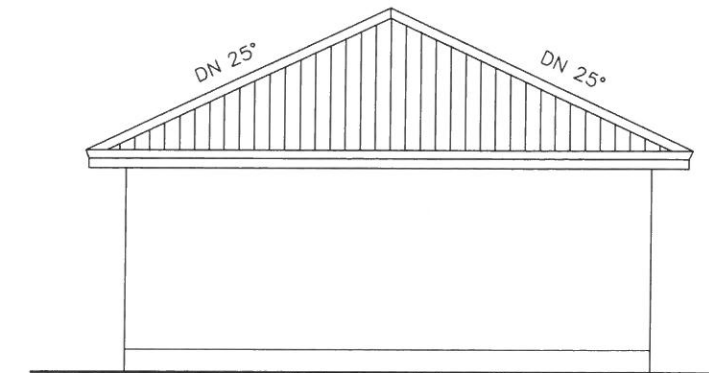


Westansicht

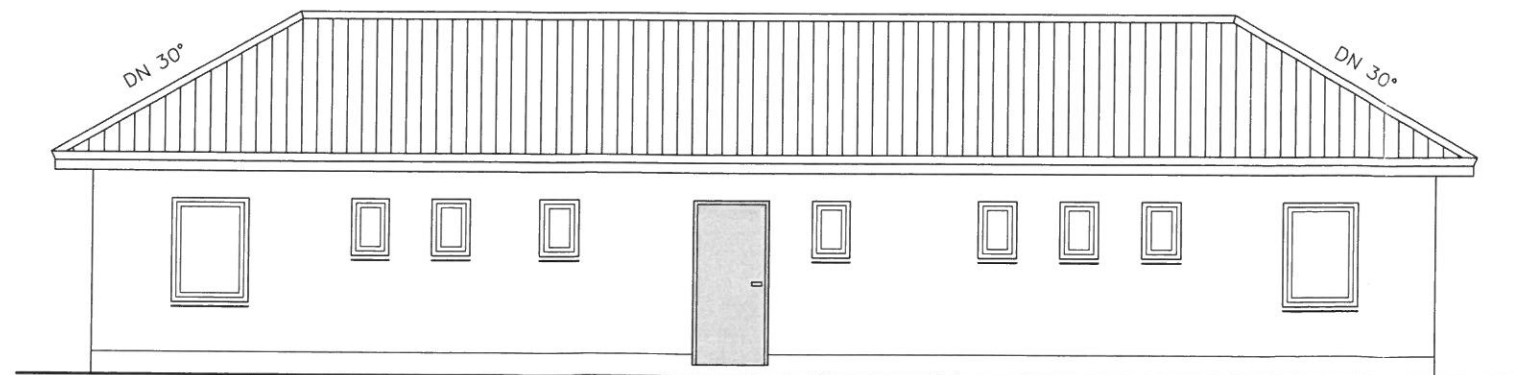

Genehmigungsplanung

Ingenieurbüro für Bauplanung und Statik
Dipl.-Ing. H. Krüger u. Dipl.-Ing. H. Rahn

BAUVORHABEN: Neubau eines Sportplatzgebäudes Bahnhofstr. 7 23972 Dorf Mecklenburg			BAUHERR:
BAUHERR: Mecklenburger SV Karl-Marx-Str. 12 23972 Dorf Mecklenburg			
DARSTELLUNG: Ansichten			Maßstab: 1:100
DATUM: 08/2019	BEARB.: <i>Pal</i>	GEZ.: Klaeffki	BLATT-NR. 2

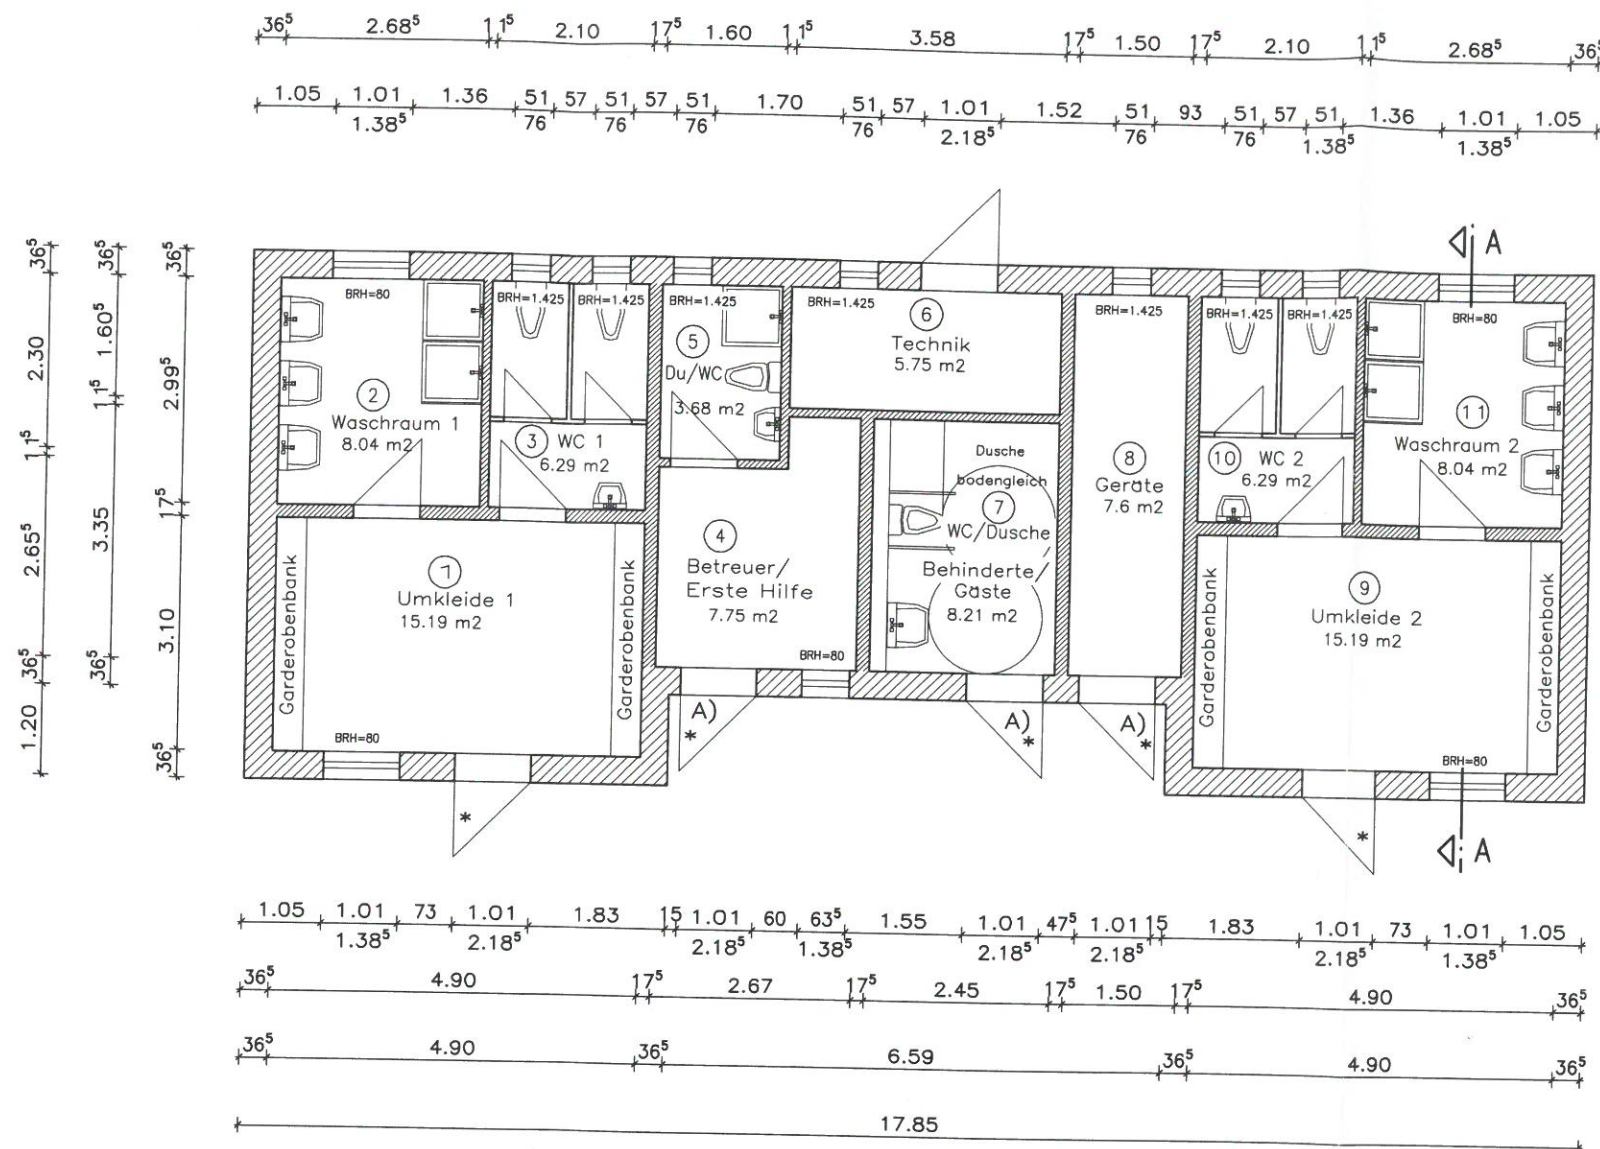

① Umkleide 1	15.19 m ²
② Waschraum 1	8.04 m ²
③ WC 1	6.29 m ²
④ Betreuer/Erste Hilfe	7.75 m ²
⑤ Dusche/WC	3.68 m ²
⑥ Technik	5.75 m ²
⑦ WC/Dusche Behinderte/Gäste gem. DIN 18040-1	8.21 m ²
⑧ Geräte	7.6 m ²
⑨ Umkleide 2	15.19 m ²
⑩ WC 2	6.29 m ²
⑪ Waschraum 2	8.04 m ²

Hinweise:

■ Außenwände: Porenbeton PP2

■ Innenwände: Kalksandstein

A) Eingang barrierefrei ausführen gem. DIN 18040-1

* Tür mit Fensterflügel (mind. 0.50 m²)

Flächen entsprechen Rohbauflächen

Raum ④ mit Klappliege und Sanikasten

Raum ⑥ mit Putzmittelschrank

Vereinsraum in der Karl-Marx-Str. 12 vorhanden

Genehmigungsplanung

Ingenieurbüro für Bauplanung und Statik
Dipl.-Ing. H. Krüger u. Dipl.-Ing. H. Rahn

BAUVORHABEN:
Neubau eines Sportplatzgebäudes
Bahnhofstr. 7
23972 Dorf Mecklenburg
BAUHERR: Mecklenburger SV
Karl-Marx-Str. 12
23972 Dorf Mecklenburg

BAUHERR:

DARSTELLUNG:
Grundriss Erdgeschoss


Maßstab:
1:100

DATUM:
08/2019

BEARB.
fel

GEZ.:
Klaffki

BLATT-NR.
3

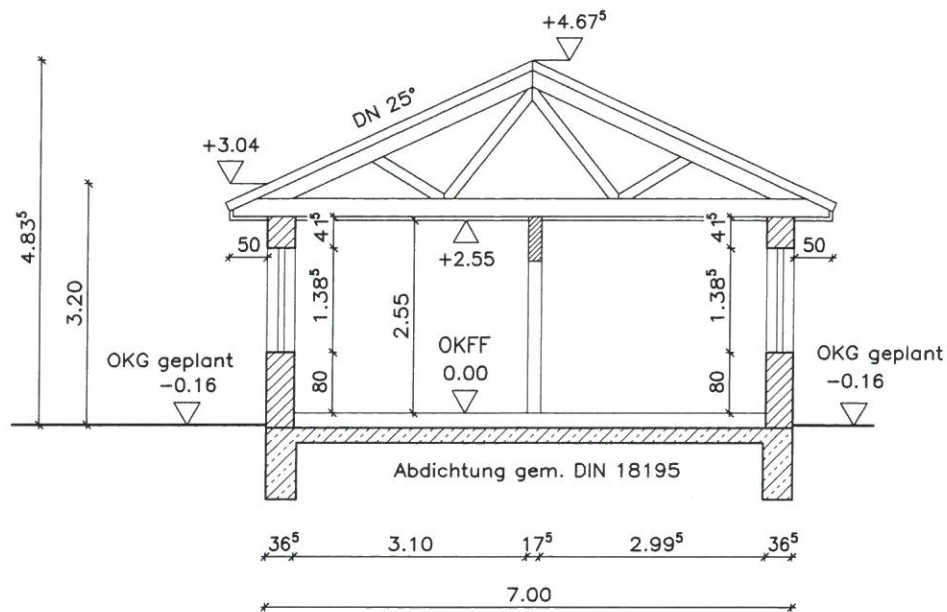

Dachaufbau

Dacheindeckung Betondachsteine
40/60 Dachlattung
30/50 Konterlattung
Diffusionsoffene Unterspannbahn
Dachbinder

Aufbau Decke über EG

Vollschalung teilweise
Untergurt Dachbinder
20.0 cm Wärmedämmung
Dampfbremse
Gipskartonplatten
auf tragf. Unterkonstruktion

Fußbodenaufbau

Belag
7,0 cm Estrich
Trennlage
12,0 cm Wärmedämmung
Bitumenschweißbahn V 60 S 4
Stahlbetonsohle gem. Statik

Genehmigungsplanung

Ingenieurbüro für Bauplanung und Statik
Dipl.-Ing. H. Krüger u. Dipl.-Ing. H. Rahn

BAUVORHABEN:

Neubau eines Sportplatzgebäudes
Bahnhofstr. 7
23972 Dorf Mecklenburg

BAUHERR:

Mecklenburger SV
Karl-Marx-Str. 12
23972 Dorf Mecklenburg

BAUHERR:

DARSTELLUNG:

Schnitt A-A

Maßstab:

1:100

DATUM:

08/2019

BEARB.:

Rahn

GEZ.:

Klaeffki

BLATT-NR.

4