

<b>Beschlussvorlage</b> Gemeinde Bad Kleinen	Vorlage-Nr: VO/GV08/2019-2209 Status: öffentlich Aktenzeichen:
Federführend: Bauamt	Datum: 30.09.2019 Einreicher: Bürgermeister
<b>Einvernehmen zur Voranfrage - Neubau eines Wohngebäudes oder Sanierung Bestandsgebäude auf dem Flurstück 167, Flur 2, Gemarkung Losten, Zur Brusenbeck 8 Fichtenhusen</b>	
Beratungsfolge:	
Beratung Ö / N	Datum
Ö	23.10.2019
Gremium Gemeindevertretung Bad Kleinen	

**Beschlussvorschlag:**

Die Gemeindevertretung Bad Kleinen beschließt das Einvernehmen zur Voranfrage zum Neubau eines Wohngebäudes oder zur Sanierung des Bestandsgebäudes auf dem Flurstück 167, Flur 2, Gemarkung Losten, zu erteilen.

**Sachverhalt:**

Die Antragsteller möchten mit der Bauvoranfrage klären, ob ein Neubau oder eine Sanierung des vorhandenen Gebäudes zulässig wäre.

**Anlage/n:**

Flurkarte, Lageplan

<b>Abstimmungsergebnis:</b>	
Gesetzliche Anzahl der Mitglieder des Gremiums	
Davon besetzte Mandate	
Davon anwesend	
Davon Ja- Stimmen	
Davon Nein- Stimmen	
Davon Stimmenthaltungen	
Davon Befangenheit nach § 24 KV M-V	



Landkreis Nordwestmecklenburg  
- Die Landrätin -  
Kataster- und Vermessungsamt

Rostocker Str. 76  
23970 Wismar

# Auszug aus dem Liegenschaftskataster

Liegenschaftskarte MV 1:2500

Erstellt am 26.09.2019


FD Bauordnung und Umwelt

26. Sep. 2019

EINGANG

Gemarkung: Losten (13 0361)  
Flur: 2  
Flurstück: 167

Gemeinde: Bad Kleinen (13 0 74 002)  
Landkreis Nordwestmecklenburg  
Lage: Zur Brusenbeck 8

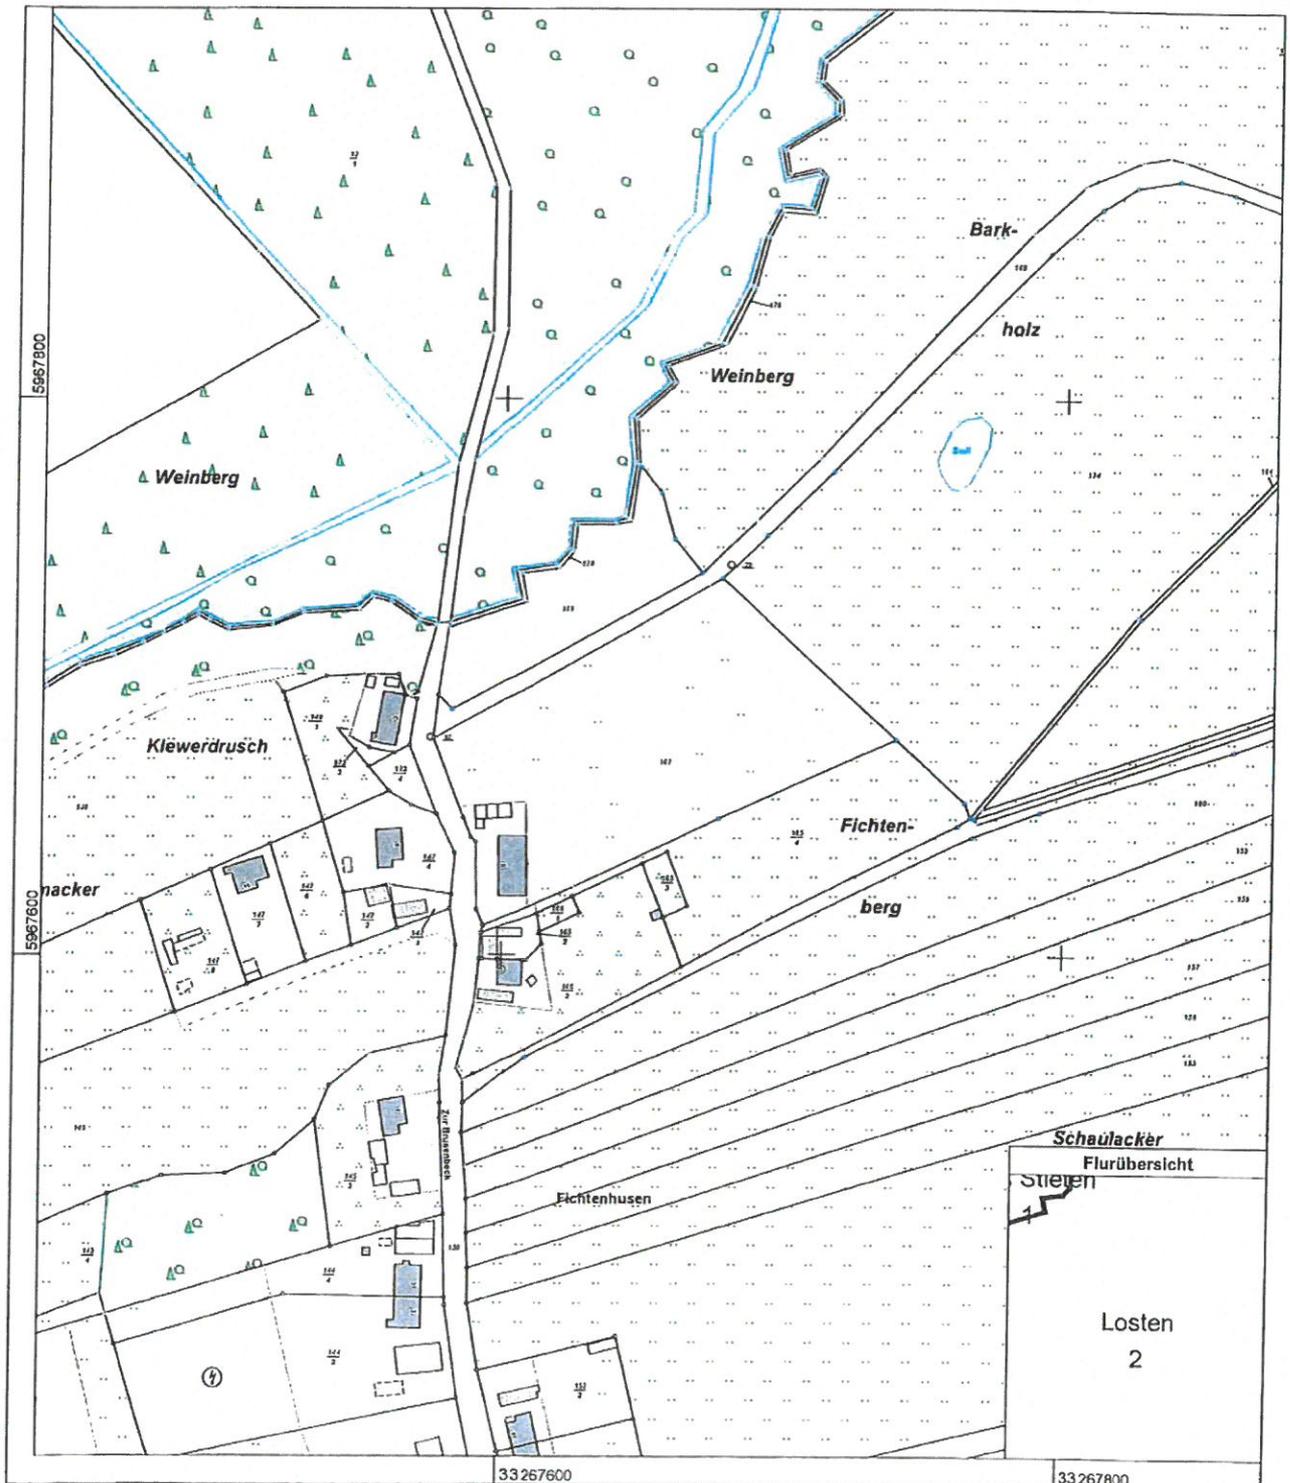

0 20 40 60 Meter  
Maßstab 1:2500

© Vermessungs- und Geoinformationsbehörden Mecklenburg-Vorpommern  
Vervielfältigung, Weiterverarbeitung, Umwandlung, Weitergabe an Dritte oder Veröffentlichung bedarf der Zustimmung  
der zuständigen Vermessungs- und Geoinformationsbehörde. Davon ausgenommen sind Verwendungen zu  
innerdienstlichen Zwecken oder zum eigenen, nicht gewerblichen Gebrauch (§ 34 Abs. 1 GeoVermG M-V).



Landkreis Nordwestmecklenburg  
- Die Landrätin -  
Kataster- und Vermessungsamt

Rostocker Str. 76  
23970 Wismar

# Auszug aus dem Liegenschaftskataster

Liegenschaftskarte MV 1:1000

Erstellt am 26.09.2019


FD Bauordnung und Umwelt

Gemarkung: Losten (13 0361)  
Flur: 2  
Flurstück: 167

Gemeinde: Bad Kleinen (13 0 74 002)  
Landkreis Nordwestmecklenburg  
Lage: Zur Brusenbeck 8

26. Sep. 2019

EINGANG

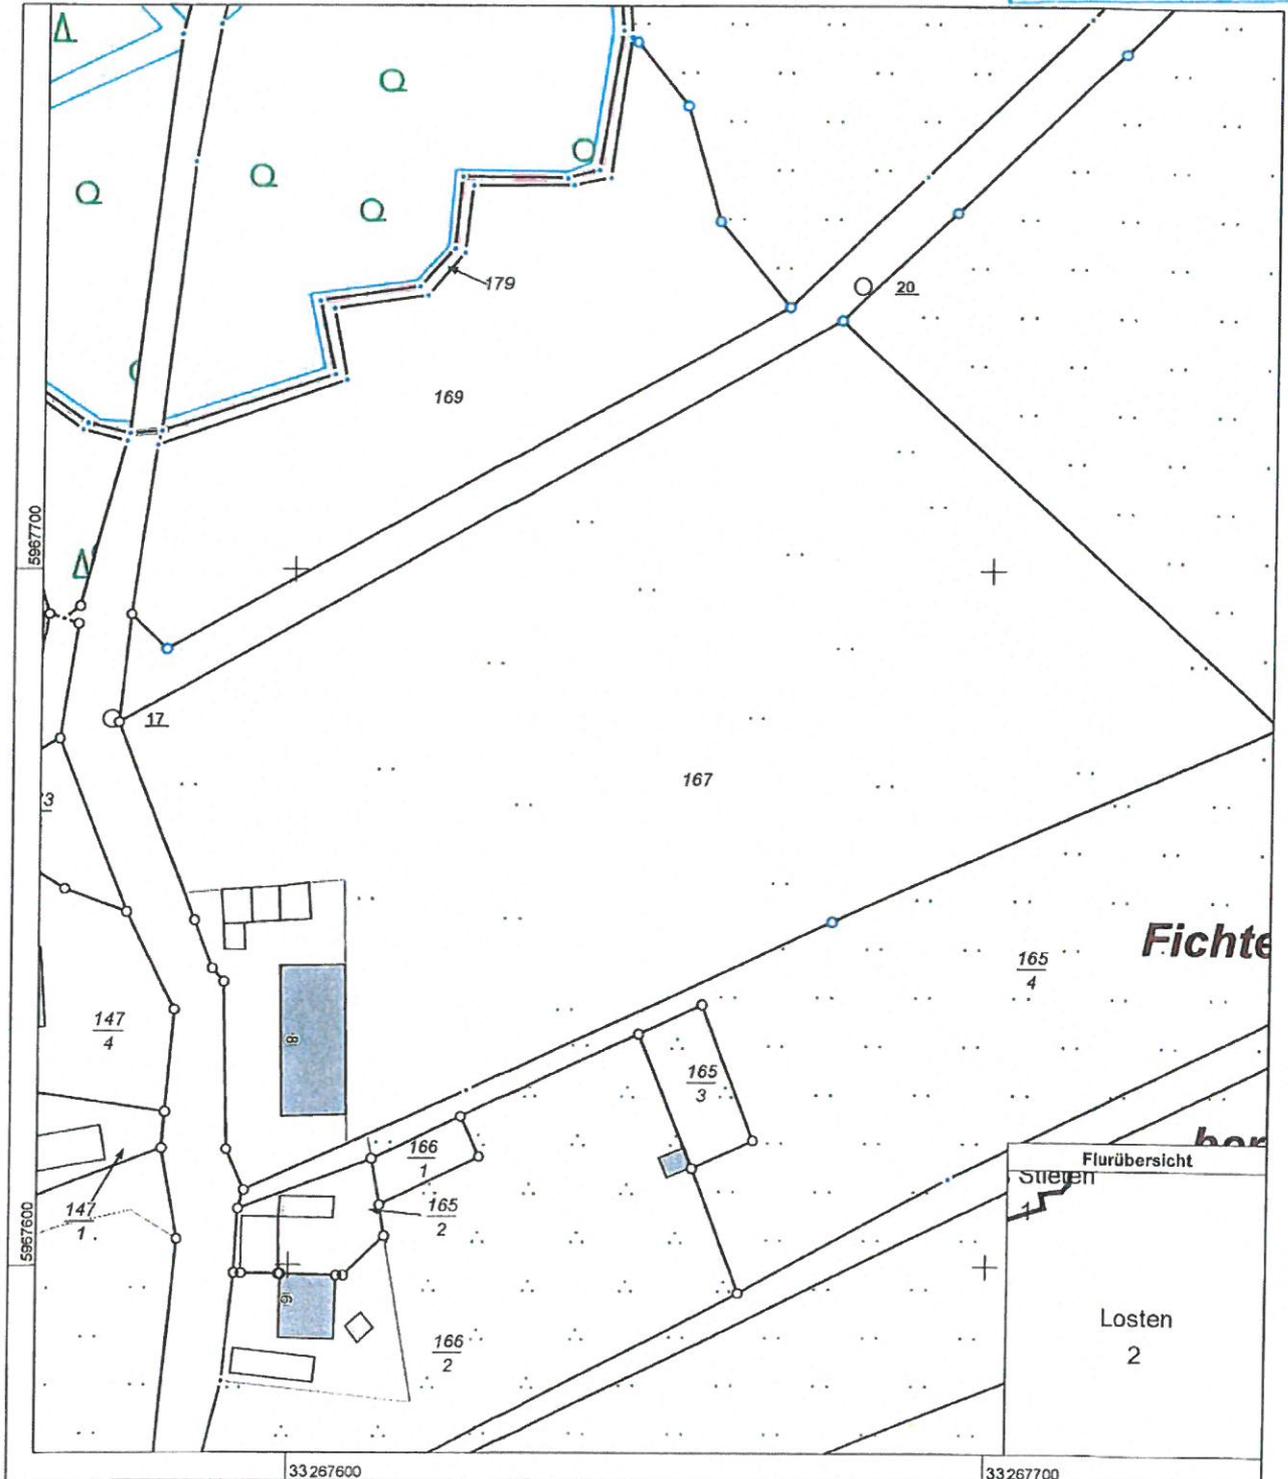

0 10 20 30 Meter  
Maßstab 1:1000

© Vermessungs- und Geoinformationsbehörden Mecklenburg-Vorpommern  
Vervielfältigung, Weiterverarbeitung, Umwandlung, Weitergabe an Dritte oder Veröffentlichung bedarf der Zustimmung  
der zuständigen Vermessungs- und Geoinformationsbehörde. Davon ausgenommen sind Verwendungen zu  
innerdienstlichen Zwecken oder zum eigenen, nicht gewerblichen Gebrauch (§ 34 Abs. 1 GeoVermG M-V).



Landkreis Nordwestmecklenburg  
- Die Landrätin -  
Kataster- und Vermessungsamt

Rostocker Str. 76  
23970 Wismar

# Auszug aus dem Liegenschaftskataster

Liegenschaftskarte MV 1:1000

*Variante I*

Erstellt am 26.09.2019


FD Bauordnung und Umwelt

28. Sep. 2019

EINGANG

Gemarkung: Losten (13 0361)  
Flur: 2  
Flurstück: 167

Gemeinde: Bad Kleinen (13 0 74 002)  
Landkreis Nordwestmecklenburg  
Lage: Zur Brusenbeck 8

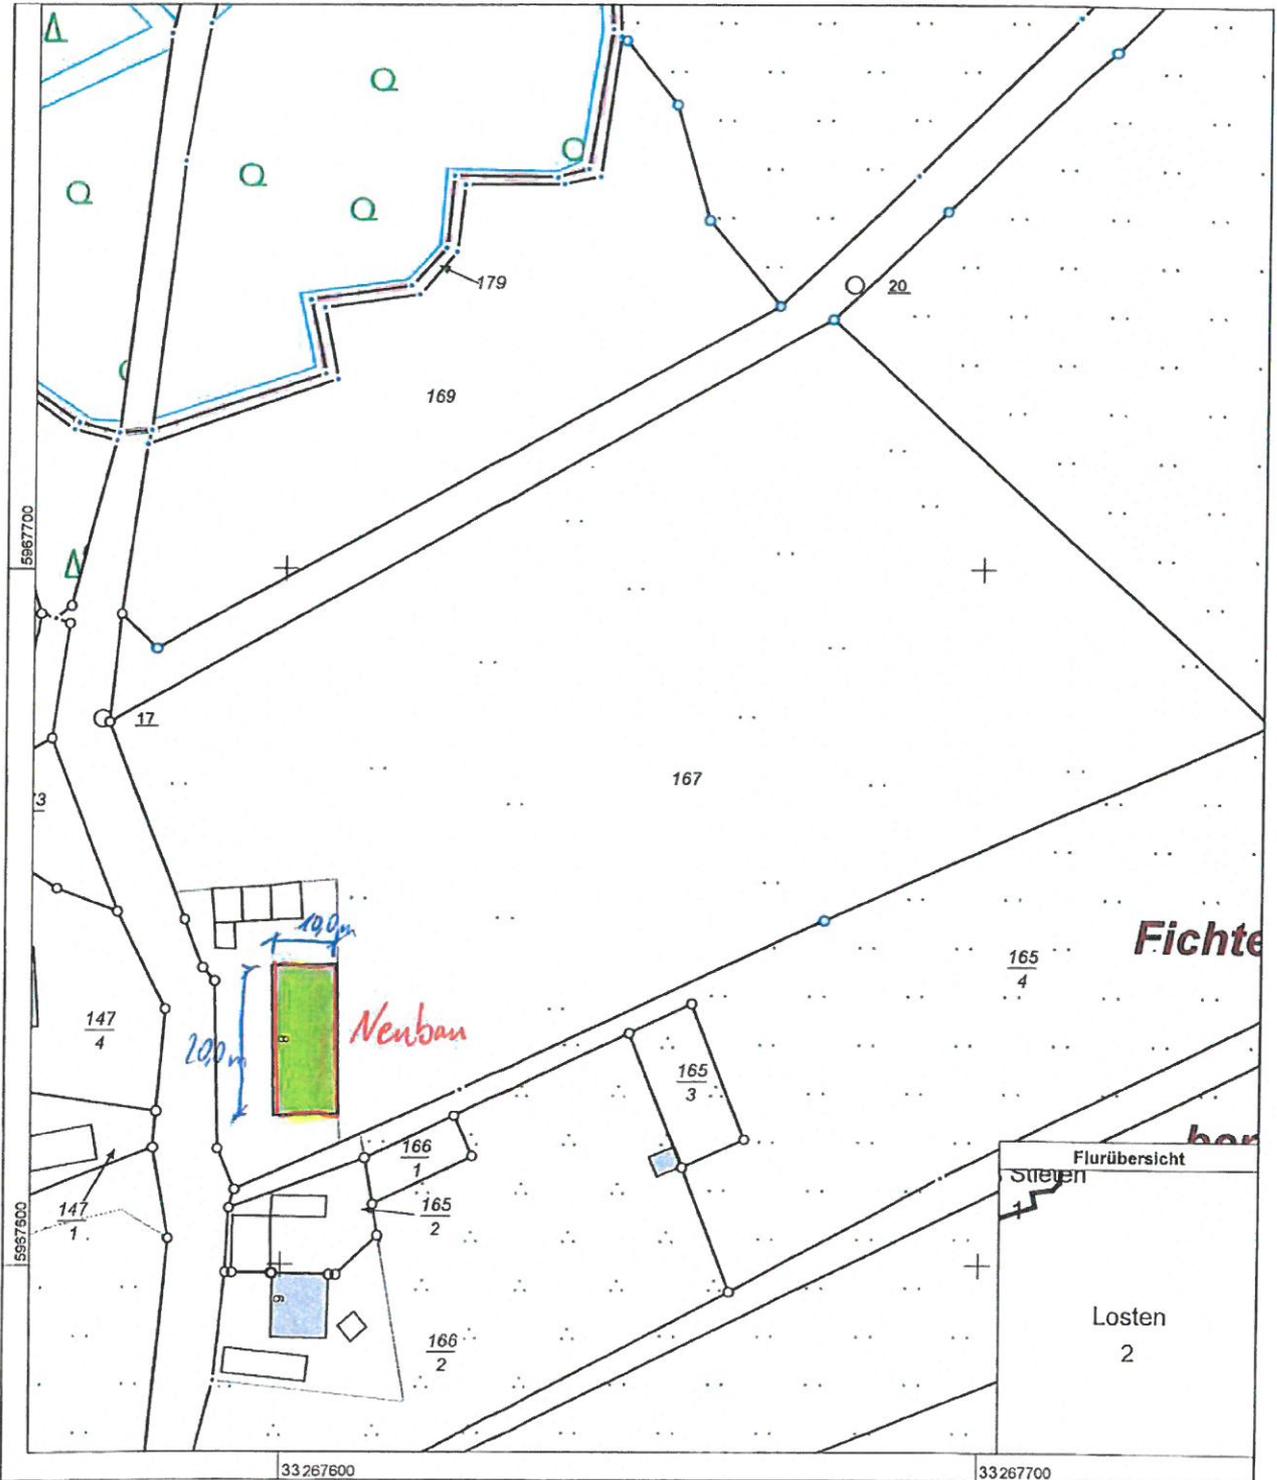

0 10 20 30 Meter

Maßstab 1:1000

© Vermessungs- und Geoinformationsbehörden Mecklenburg-Vorpommern  
Vervielfältigung, Weiterverarbeitung, Umwandlung, Weitergabe an Dritte oder Veröffentlichung bedarf der Zustimmung  
der zuständigen Vermessungs- und Geoinformationsbehörde. Davon ausgenommen sind Verwendungen zu  
innerdienstlichen Zwecken oder zum eigenen, nicht gewerblichen Gebrauch (§ 34 Abs. 1 GeoVermG M-V).

*J. Triebel*



Landkreis Nordwestmecklenburg  
- Die Landrätin -  
Kataster- und Vermessungsamt

Rostocker Str. 76  
23970 Wismar

# Auszug aus dem Liegenschaftskataster

Liegenschaftskarte MV 1:1000

*Variante II*

Erstellt am 26.09.2019


FD Bauordnung und Umwelt

Gemarkung: Losten (13 0361)  
Flur: 2  
Flurstück: 167

Gemeinde: Bad Kleinen (13 0 74 002)  
Landkreis Nordwestmecklenburg  
Lage: Zur Brusenbeck 8

26. Sep. 2019

EINGANG

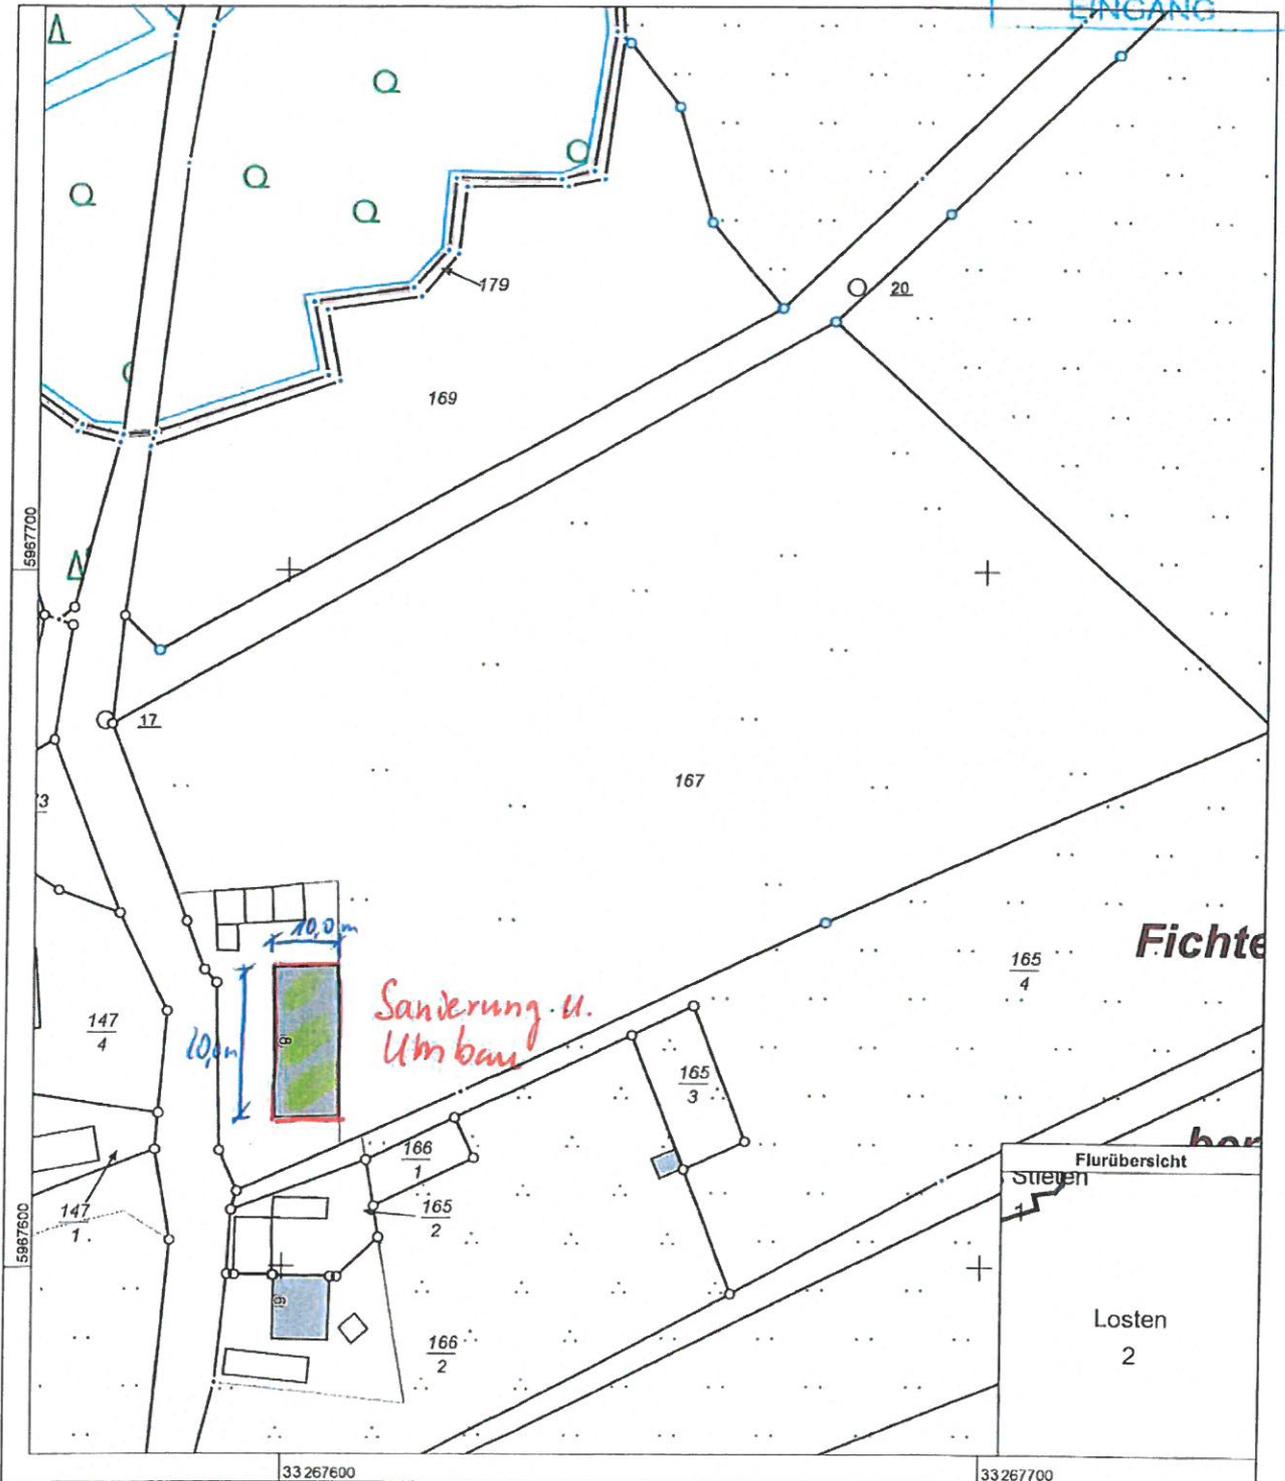

0 10 20 30 Meter  
Maßstab 1:1000

© Vermessungs- und Geoinformationsbehörden Mecklenburg-Vorpommern  
Vervielfältigung, Weiterverarbeitung, Umwandlung, Weitergabe an Dritte oder Veröffentlichung bedarf der Zustimmung der zuständigen Vermessungs- und Geoinformationsbehörde. Davon ausgenommen sind Verwendungen zu innerdienstlichen Zwecken oder zum eigenen, nicht gewerblichen Gebrauch (§ 34 Abs. 1 GeoVermG M-V).

*J. Trübke*



Landkreis Nordwestmecklenburg  
- Die Landrätin -  
Kataster- und Vermessungsamt

Rostocker Str. 76  
23970 Wismar

# Auszug aus dem Liegenschaftskataster

Liegenschaftskarte MV 1:2500

FD Bauordnung und Umwelt


Erstellt am 26.09.2019

7.6. Sep. 2019

Gemarkung: Losten (13 0361)  
Flur: 2  
Flurstück: 167

Gemeinde: Bad Kleinen (13 0 74 002)  
Landkreis Nordwestmecklenburg  
Lage: Zur Brusenbeck 8

EINGANG

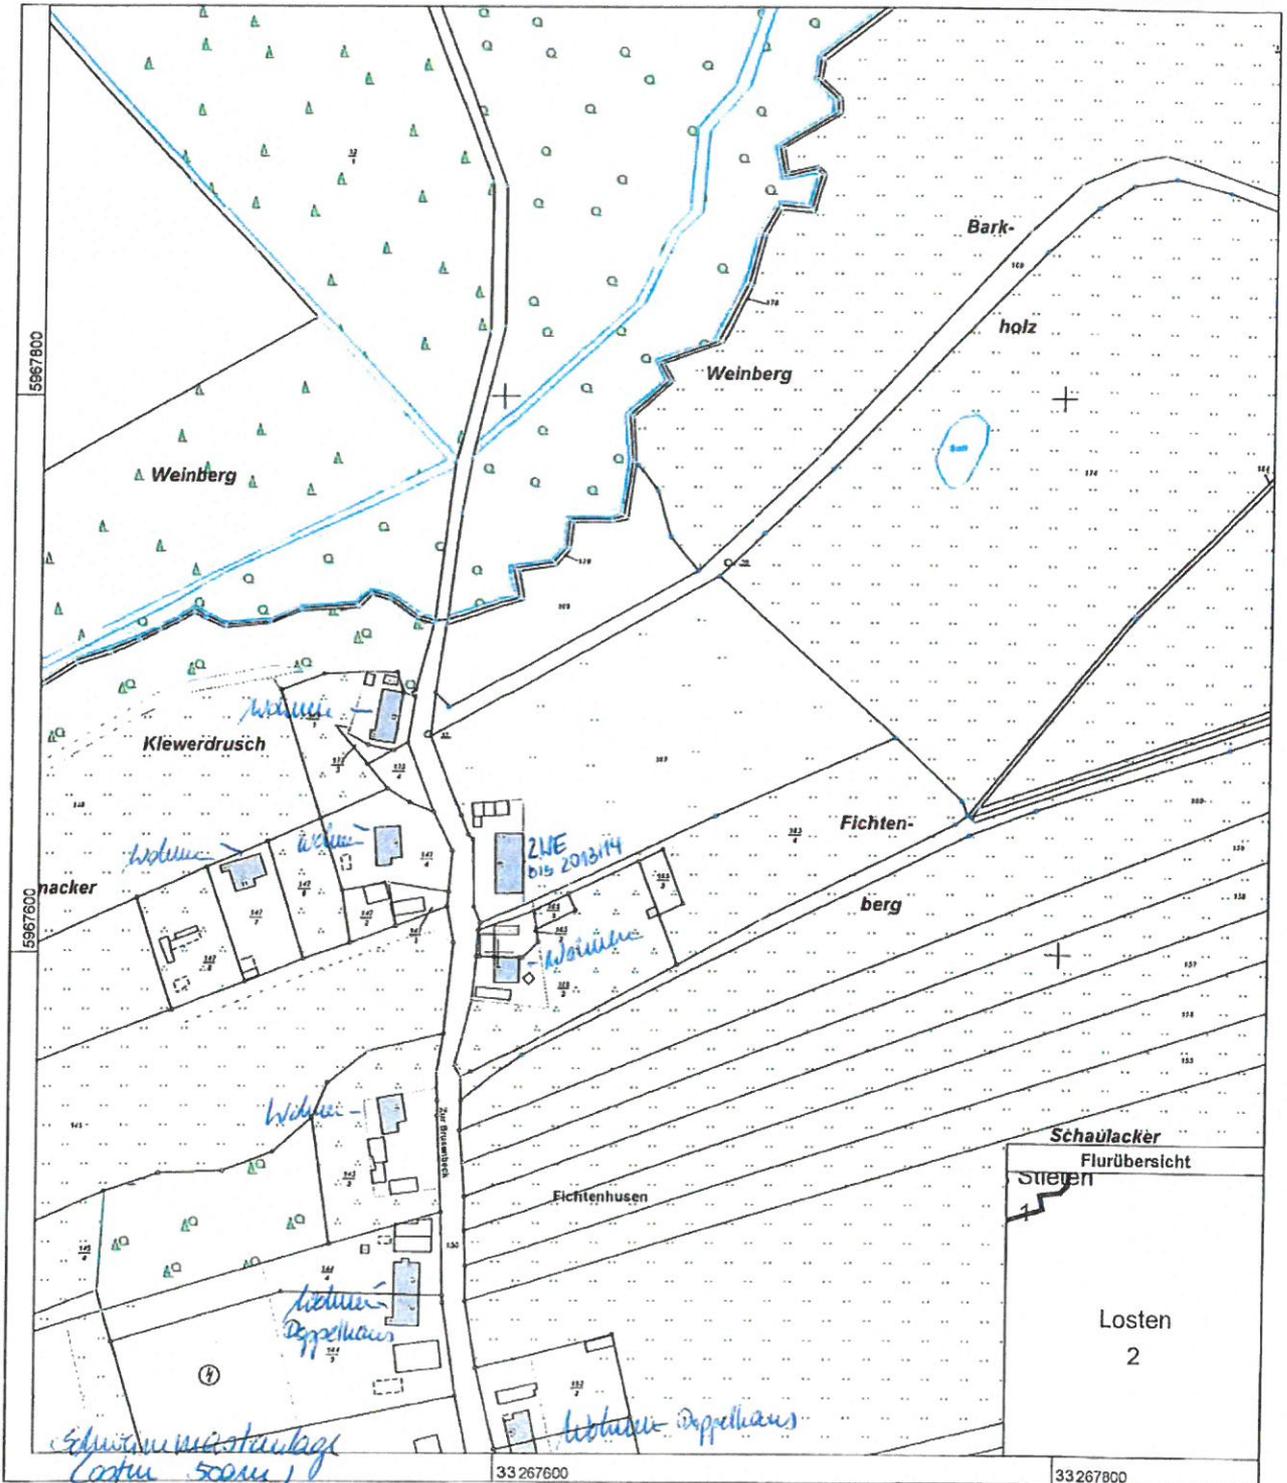

© Vermessungs- und Geoinformationsbehörden Mecklenburg-Vorpommern  
Vervielfältigung, Weiterverarbeitung, Umwandlung, Weitergabe an Dritte oder Veröffentlichung bedarf der Zustimmung  
der zuständigen Vermessungs- und Geoinformationsbehörde. Davon ausgenommen sind Verwendungen zu  
innerdienstlichen Zwecken oder zum eigenen, nicht gewerblichen Gebrauch (§ 34 Abs. 1 GeoVermG M-V).

0 20 40 60 Meter

Maßstab 1:2500

*J. Tröbke*