

Beschlussvorlage		Vorlage-Nr: VO/GV01/2019-1641
Gemeinde Dorf Mecklenburg		Status: öffentlich
Federführend:		Aktenzeichen:
Bauamt		Datum: 25.09.2019
		Einreicher: Bürgermeister
Einvernehmen zum Neubau einer Carportanlage mit Abstellraum auf den Flurstücken 50/35, 50/7, 50/17, Flur 2, Gemarkung Dorf Mecklenburg, Am Wehberg		
Beratungsfolge:		
Beratung Ö / N	Datum	Gremium
Ö	22.10.2019	Gemeindevertretung Dorf Mecklenburg

Beschlussvorschlag:

Die Gemeindevertretung Dorf Mecklenburg beschließt das Einvernehmen zum Neubau einer Carportanlage mit Abstellraum auf den Flurstücken 50/35, 50/7, 50/17, Flur 2, Gemarkung Dorf Mecklenburg zu erteilen.

Sachverhalt:

Die Antragsteller beantragen zu ihrem Vorhaben den oben genannten Bau einer Carportanlage.

Anlage/n:

Flurkarte, Lageplan, Schnitt, Ansichten



Abstimmungsergebnis:	
Gesetzliche Anzahl der Mitglieder des Gremiums	
Davon besetzte Mandate	
Davon anwesend	
Davon Ja- Stimmen	
Davon Nein- Stimmen	
Davon Stimmenthaltungen	
Davon Befangenheit nach § 24 KV M-V	




Erstellt am 18.09.2019

Gemarkung: Dorf Mecklenburg (13 0455)
Flur: 2
Flurstück: 50/35

Gemeinde: Dorf Mecklenburg (13 0 74 019)
Landkreis Nordwestmecklenburg
Am Wehberg 19

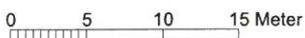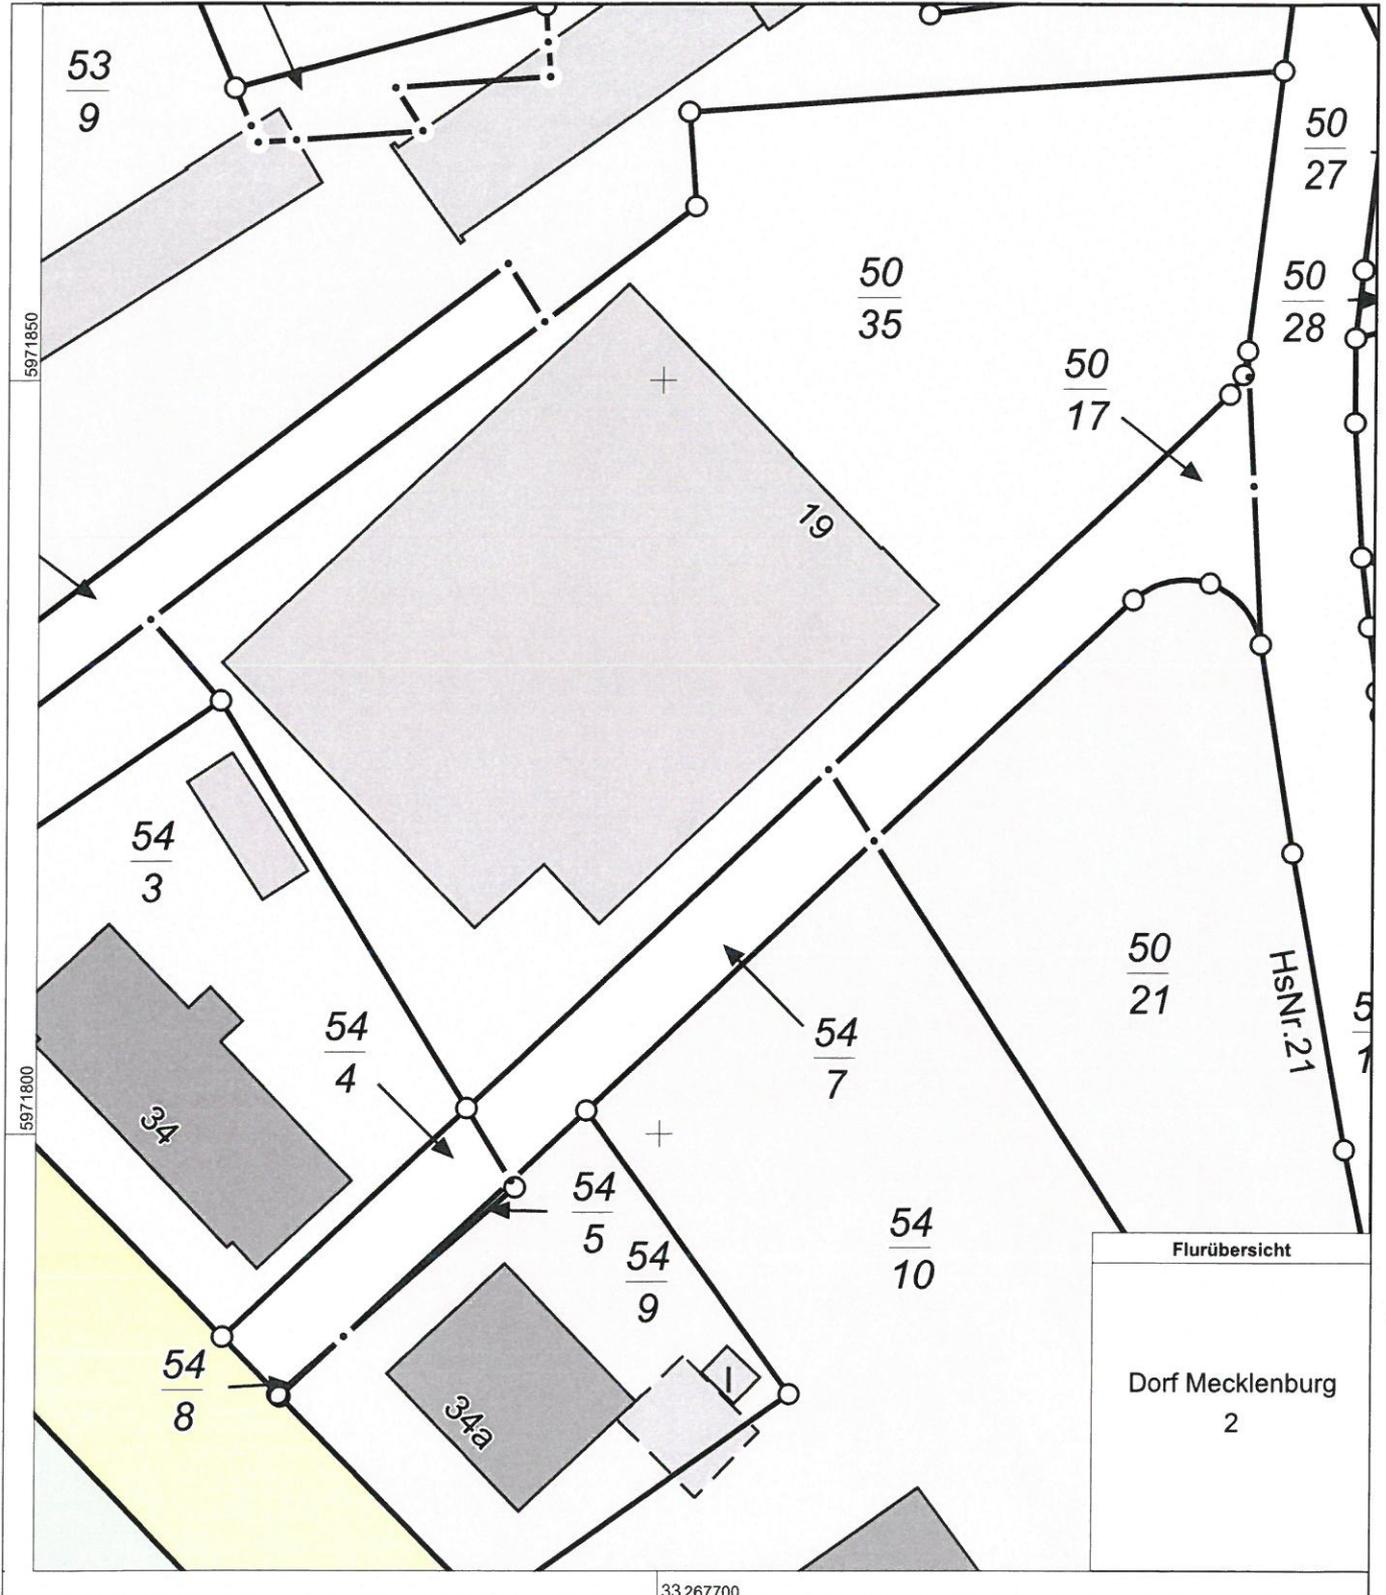

Maßstab 1:500

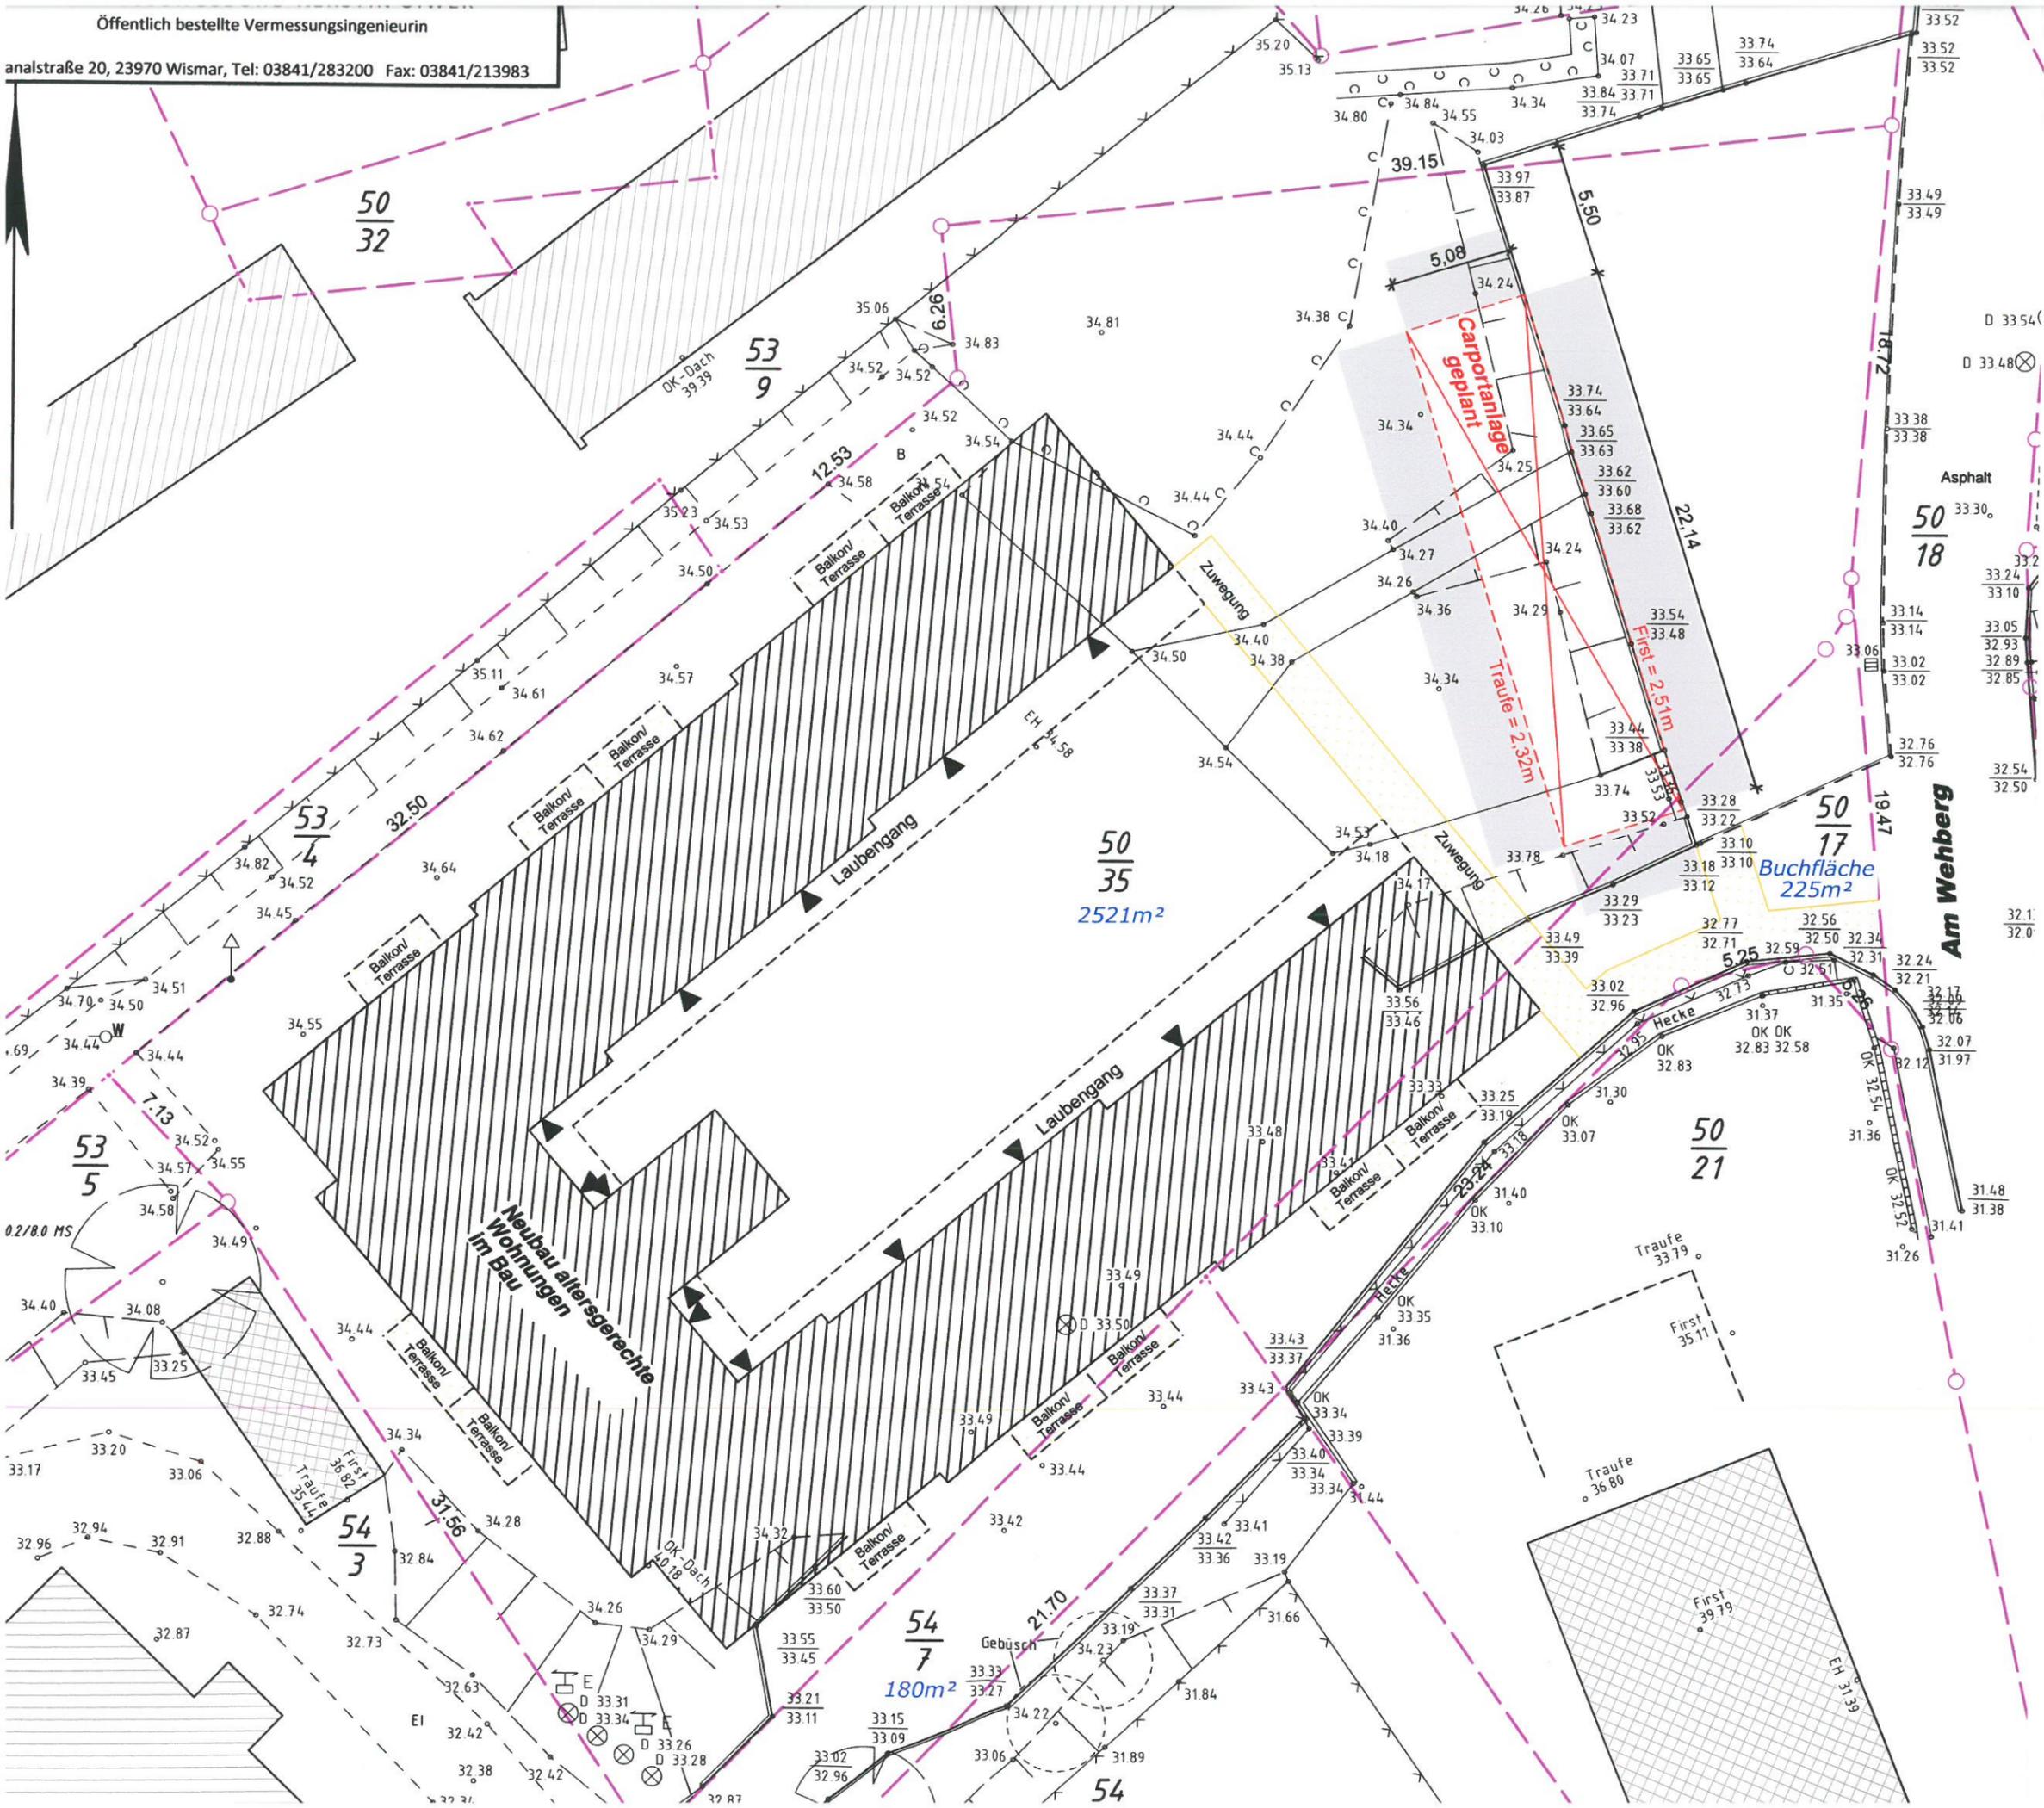


	Gebäude - Bestand	
	Gebäude - Planung	
	Abriß / Abriß geplant	
	Abstandsfläche	
	Hochbord	
	Tiefbord	
	Weg	
	Materialwechsel	
	Zaun	
	Mauer	
	Stützmauer	
	Gebüsch	
	Böschung	
	Treppe	

Neubau Altersgerechte Wohnur Am Wehberg 19 in 23972 D


vereinfachter Lage- und Höhenplan
 Maßstab 1: 250

Angefertigt aufgrund amtlicher Unterlagen, eigener örtlicher A
 und Planungsunterlagen von der Dipl.-Ing. Diana Gehde, mit
 Gebäude und Topographie wurden örtlich nicht überprüft.


Abstandsflächen: 3.00m

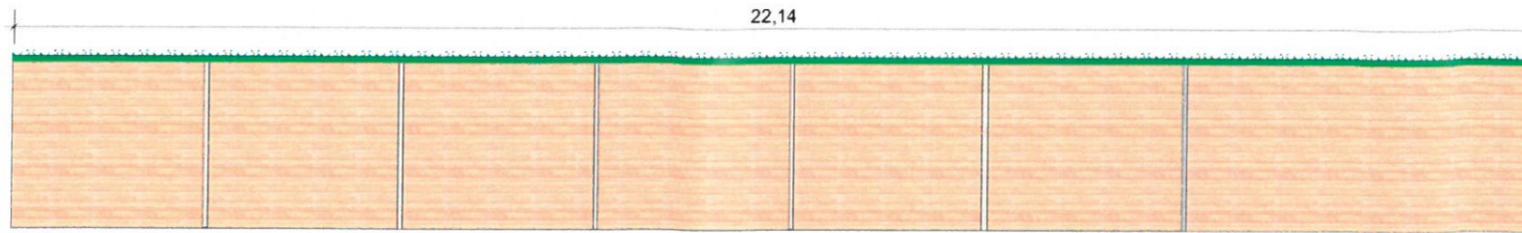


Ansicht von Westen

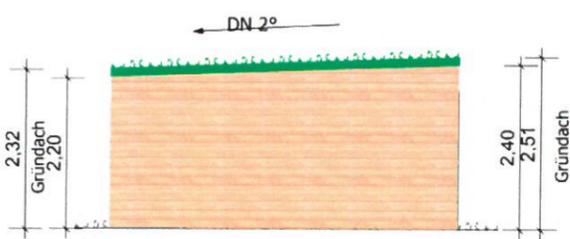


Ansicht von Süden

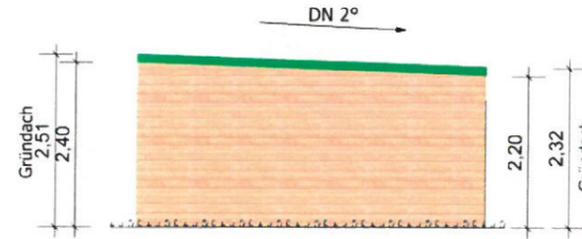

Ansicht von Norden

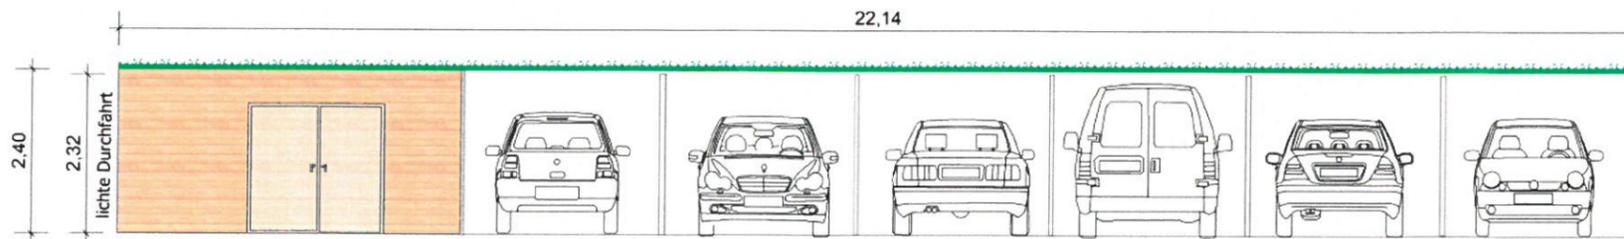

Ansicht von Osten
Strassenansicht

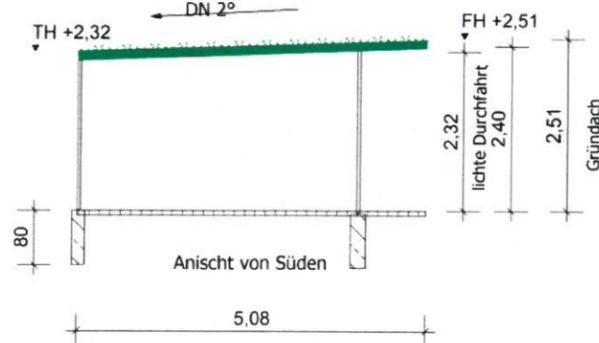

Ansicht von Süden

Carport :
Dachsparren aus Stahlprofil TRP 35-207
Stützen aus Stahlprofil



Dacheindeckung als Gründach

Wände aus Holzschalung



[Handwritten signature]
11.09.19

Bauherr	HAZ GbR, Seeweg 6d, 23992 Hohen Viecheln
Projekt	Neubau Carportanlage, Am Wehberg, 23972 Dorf Mecklenburg
Phase	Genehmigungsplanung
	Schnitt A-A / Ansichten A 3
Maßstab 1:100 26.09.2018	Dipl.-Ing. D. Gehde Zum Gorendiek 1., 23972 Schimm

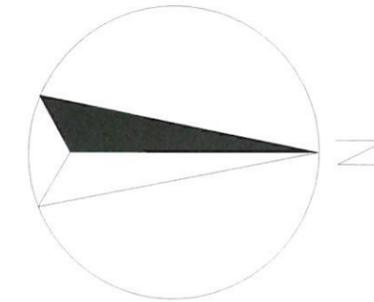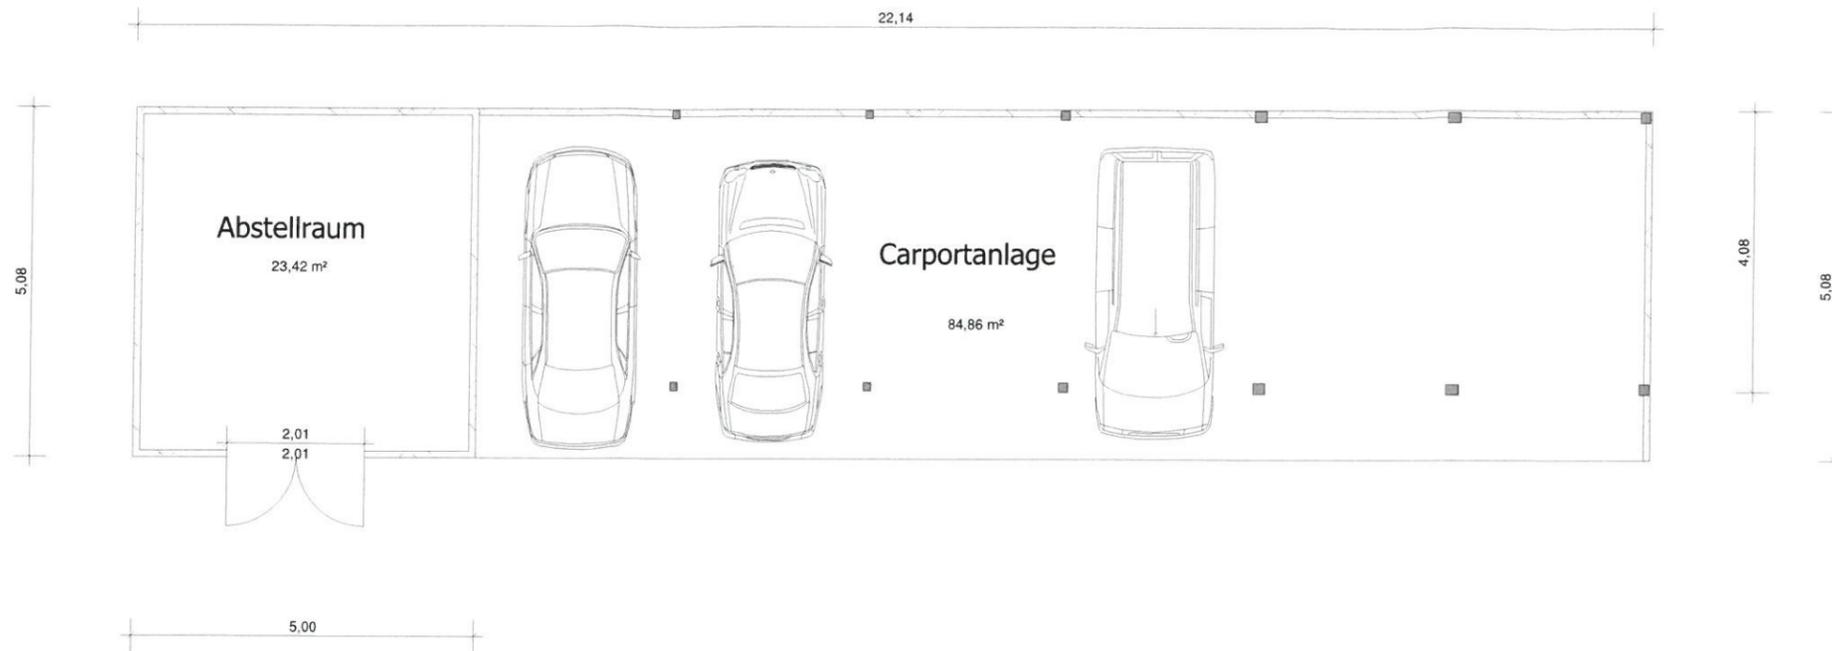

- Carportanlage :
- Stahlstützen gem. Statik
 - Dachsparren Stahlprofil gem. Statik
 - Gründach
 - Wandbekleidung mit Holzschalung



[Handwritten signature]
11.09.18

Bauherr	HAZ GbR, Seeweg 6d, 23992 Hohen Viecheln	
Projekt	Neubau Carportanlage, Am Wehberg, 23972 Dorf Mecklenburg	
Phase	Genehmigungsplanung	
	Grundriss	A 3
Maßstab 1:100 26.09.2018	Dipl.-Ing. D. Gehde Zum Gorendiek 1., 23972 Schimm	