

<b>Beschlussvorlage</b> Gemeinde Barnekow	Vorlage-Nr: VO/GV12/2020-0776 Status: öffentlich Aktenzeichen:
Federführend: Amt für Zentrale Dienste	Datum: 20.07.2020 Einreicher: Ausschussvorsitzende
<b>Informationen zum Spielplatz in Barnekow</b>	
Beratungsfolge:	
Beratung Ö / N	Datum
Ö	04.08.2020
Gremium	
Ausschuss für Jugend, Kultur, Soziales und Sport Barnekow	

**Beschlussvorschlag:**  
Informationsvorlage

**Sachverhalt:**


Information zum Sachstand „Verwendung der Zuwendung aus dem Strategiefonds für den Spielplatz Barnekow“ (Vorlage 2020-0767). Nach dem Eingang des Ablehnungsbescheides für die beantragten Fördermittel aus der Spielplatzförderrichtlinie, am 02.07.2020, wurde die geplante Umsetzung der Neugestaltung des Spielplatzes den geänderten Bedingungen (geringere finanzielle Mittel) angepasst. Die noch im Jahr 2020 umzusetzenden Maßnahmen sind im Lageplan Spielplatz Barnekow dargestellt. Die erforderlichen finanziellen Mittel sind im Haushalt eingestellt bzw. durch die gewährten Fördermittel aus dem Strategiefond gedeckt (s. Anlage Kostenübersicht).

**Finanzielle Auswirkungen:**  
s. Kostenübersicht (Anlage 2)

**Anlage/n:**

- 1 – Lageplan Spielplatz Barnekow A3 – Neuanschaffung 2020 Beschriftung Geräte
- 2 – Kostenübersicht Neuanschaffung Spielgeräte Barnekow
- 3 – Kartendruck Spielplatz Barnekow Rückbau Geräte A3

<b>Abstimmungsergebnis:</b>	
Gesetzliche Anzahl der Mitglieder des Gremiums	
Davon besetzte Mandate	
Davon anwesend	
Davon Ja- Stimmen	
Davon Nein- Stimmen	
Davon Stimmenthaltungen	
Davon Befangenheit nach § 24 KV M-V	

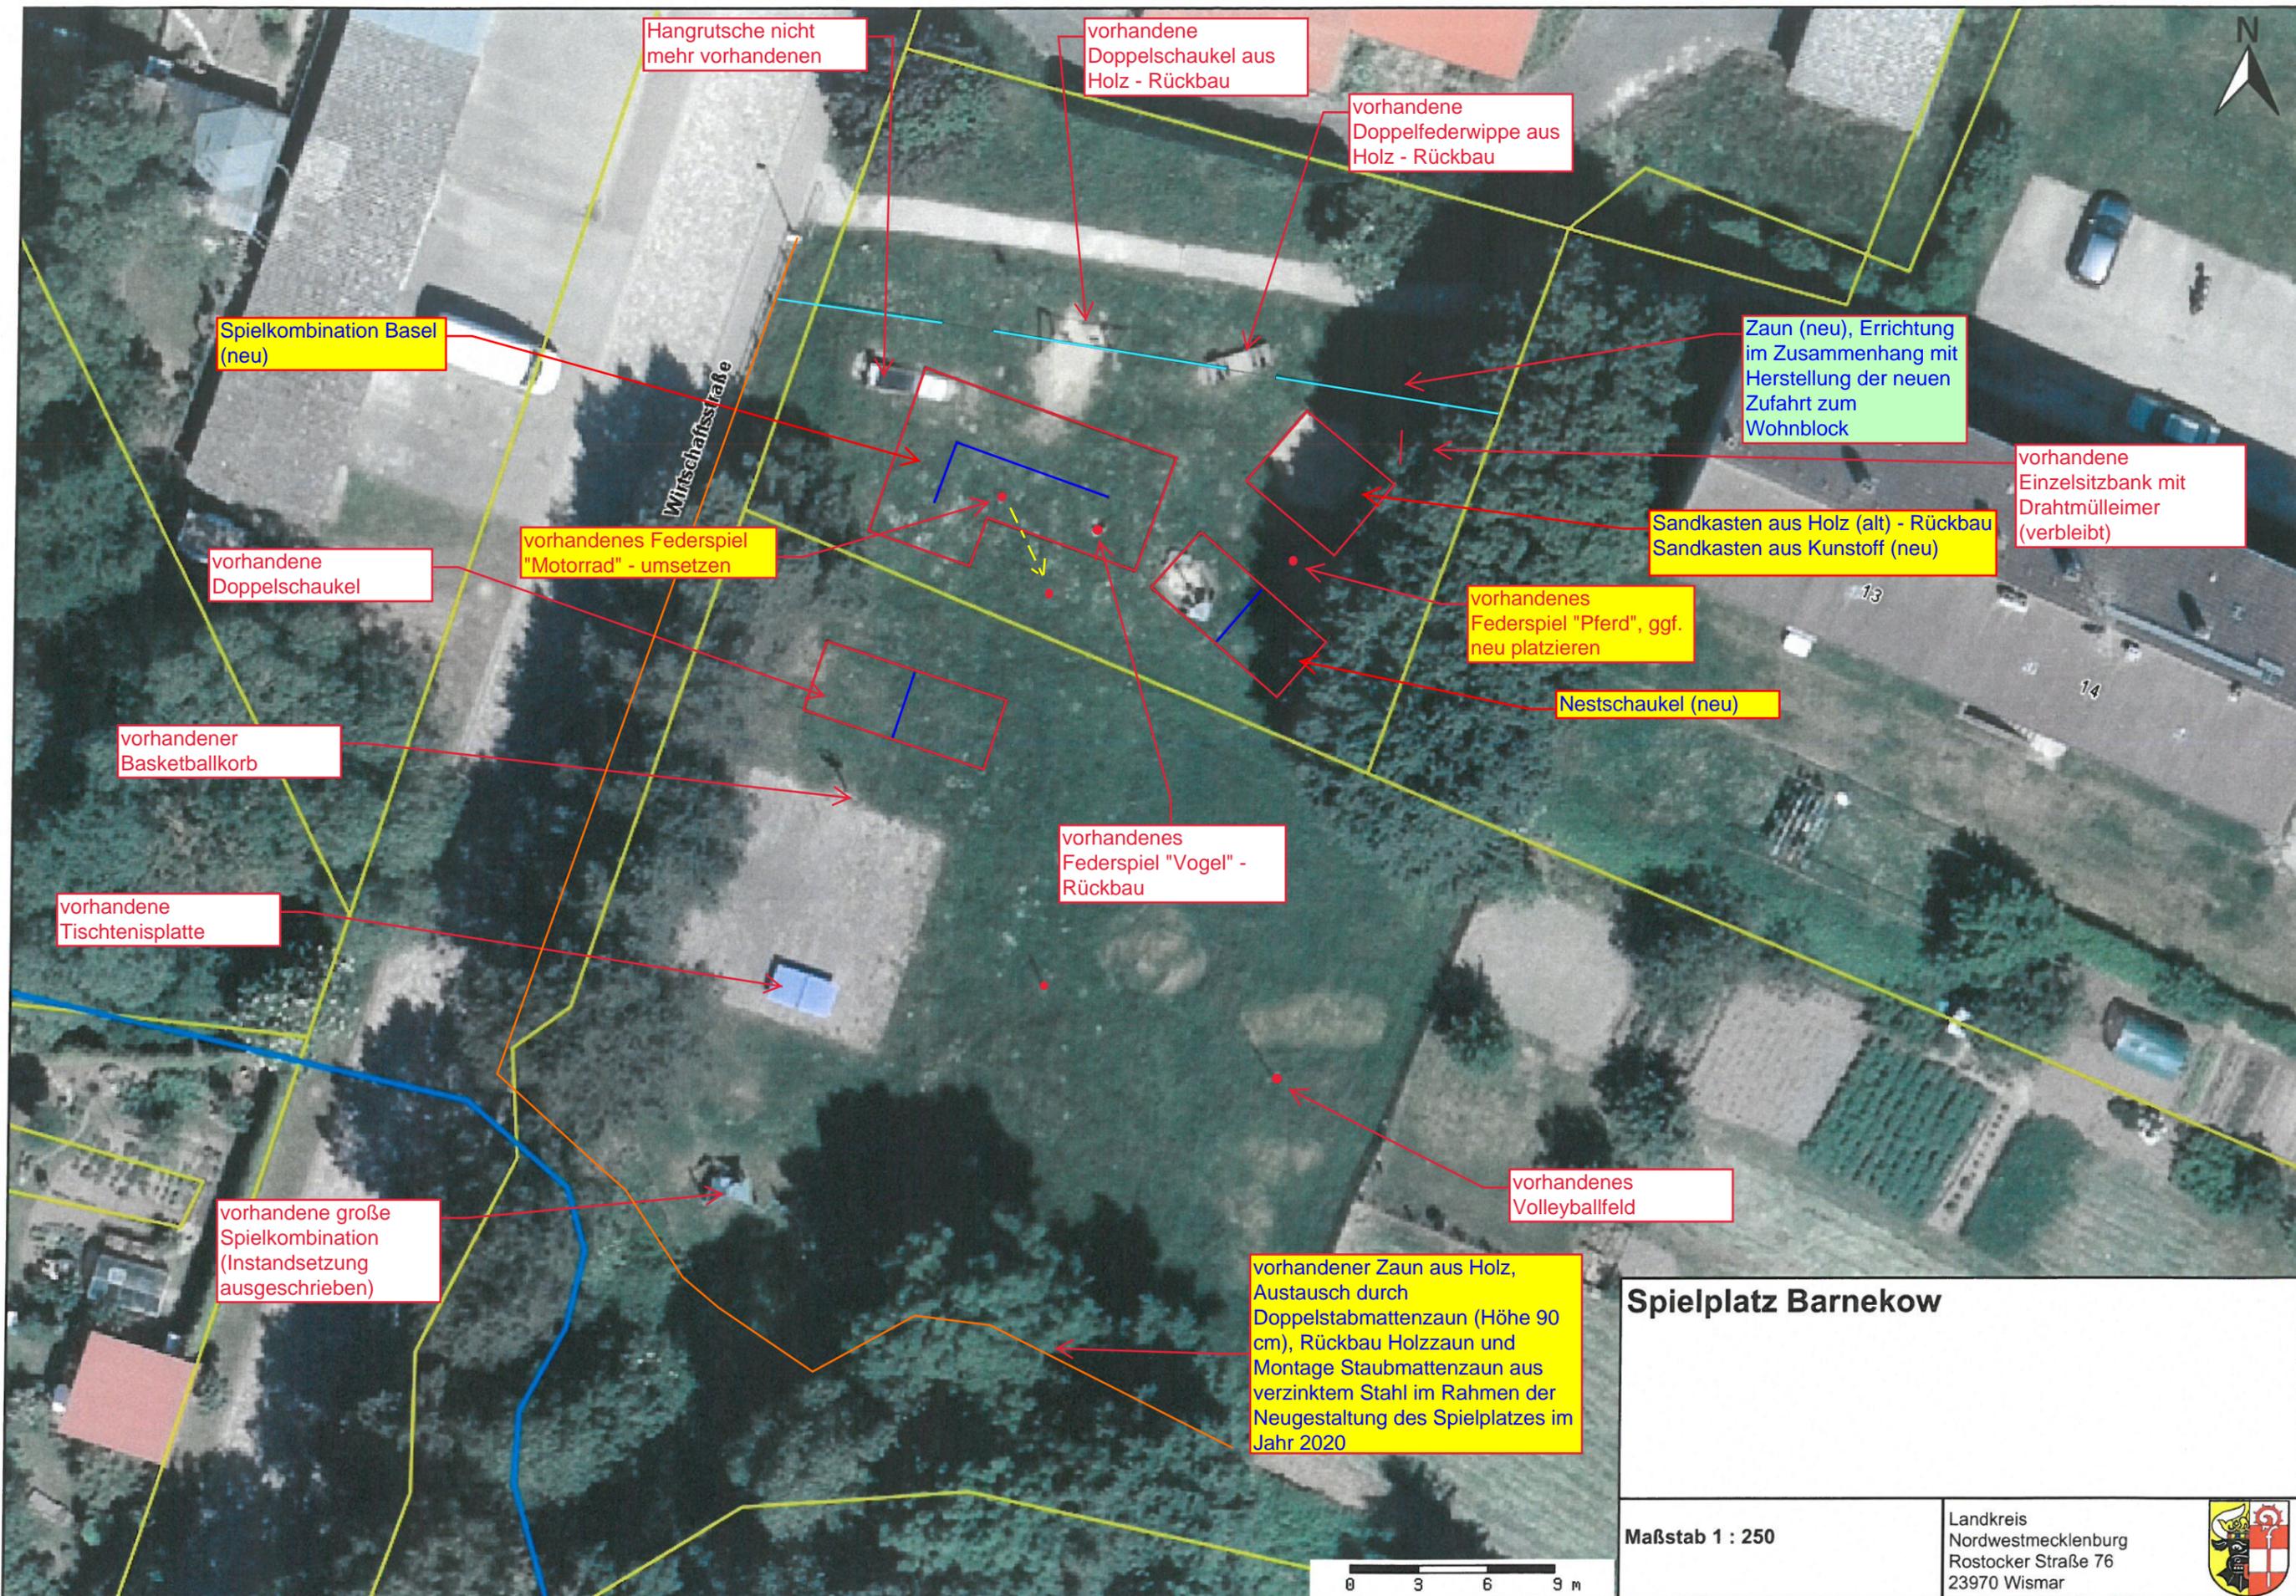

### Spielplatz Barnekow

Maßstab 1 : 250

Landkreis  
 Nordwestmecklenburg  
 Rostocker Straße 76  
 23970 Wismar



**Barnekow, Wirtschaftsstraße**

Spielgerät	Seite	Bestell-Nr.	Katalogpreis			Angebotspreis		Anzahl	Angebot
			Preis Netto	Preis Brutto	Gesamtsumme	Preis Netto	Preis Brutto		Gesamtsumme
Sandkasten (12*51 EUR)	107	H115PE80	57,00 €	67,83 €	1.085,28 €	45,00 €	52,20 €	16	835,20 €
Sitzgruppe Bremen	206	H212M10	990,00 €	1.178,10 €	- €	990,00 €	1.178,10 €	0	- €
Turmkombination Basel Stahl inkl. Pul	154	H102S30	5.652,00 €	6.725,88 €	6.725,88 €	5.484,00 €	6.361,44 €	1	6.361,44 €
Seilbahn 20m Stahl	45	H107S20	2.960,00 €	3.522,40 €	- €	2.499,00 €	2.973,81 €	0	- €
Basketballkorb Metall	227	H420Z31	172,00 €	204,68 €	- €	154,80 €	179,57 €	0	- €
Sport Thieme Volleyball Netz 8m	120	111178337	129,95 €	154,64 €	- €	129,95 €	150,74 €	0	- €
Bodentrampolin	96	H101T90-1	3.638,00 €	4.329,22 €	- €	3.638,00 €	4.329,22 €	0	- €
Nestschaukel line light inkl. Pulverbes	31	H110S20ELN	1.599,00 €	1.854,84 €	1.854,84 €	1.178,00 €	1.366,48 €	1	1.366,48 €
Frachtkosten			295,00 €	351,05 €	351,05 €	295,00 €	342,20 €	1	342,20 €

Umsetzung in 2021

Umsetzung in 2021

Umsetzung in 2021


lt. Herrn Prodöhl noch vorhanden

Umsetzung in 2021

10.017,05 €	Summe Geräteanschaffung	8.905,32 €
zzgl. Aufbau Angebot Firma M. Angebot vom 17.07.20		<b>6.957,60 €</b>
zuzüglich Abnahme Spielgeräte Hauptprüfung)		<b>101,15 €</b>
Erneuerung Zaun - Angebot Firma H.		<b>2.863,85 €</b>
Reparatur großes Spielgerät am Teich Angebot Firma S.		<b>746,11 €</b>
Gesamtsumme = Förderfähiger Anteil (100%)		<b>19.574,03 €</b>
maximale Förderung (Bescheid)		<b>15.000,00 €</b>
Eigenanteil der Gemeinde		<b>4.574,03 €</b>

	Variante 1	Variante 2
Gesamtkosten Anschaffung + Aufbau Spielgeräte + Zaunanlage	19.574,03 €	19.574,03 €

Bemerkungen	Produktkonto		
	Fördermittel (CDU) 12/36601/7856	15.000,00 €	15.000,00 €
geplanter Eigenanteil der Gemeinde aus SpielpFöRL (nicht bewilligte Fördermittel 2020)	12/36601/7856	3.000,00 €	3.000,00 €
Anschaffung geringwertige Geräte (Ersatzteile für Reparaturen)	12/36601/5238	0,00 €	2.000,00 €
	Saldo -	<b>1.574,03 €</b>	425,97 €

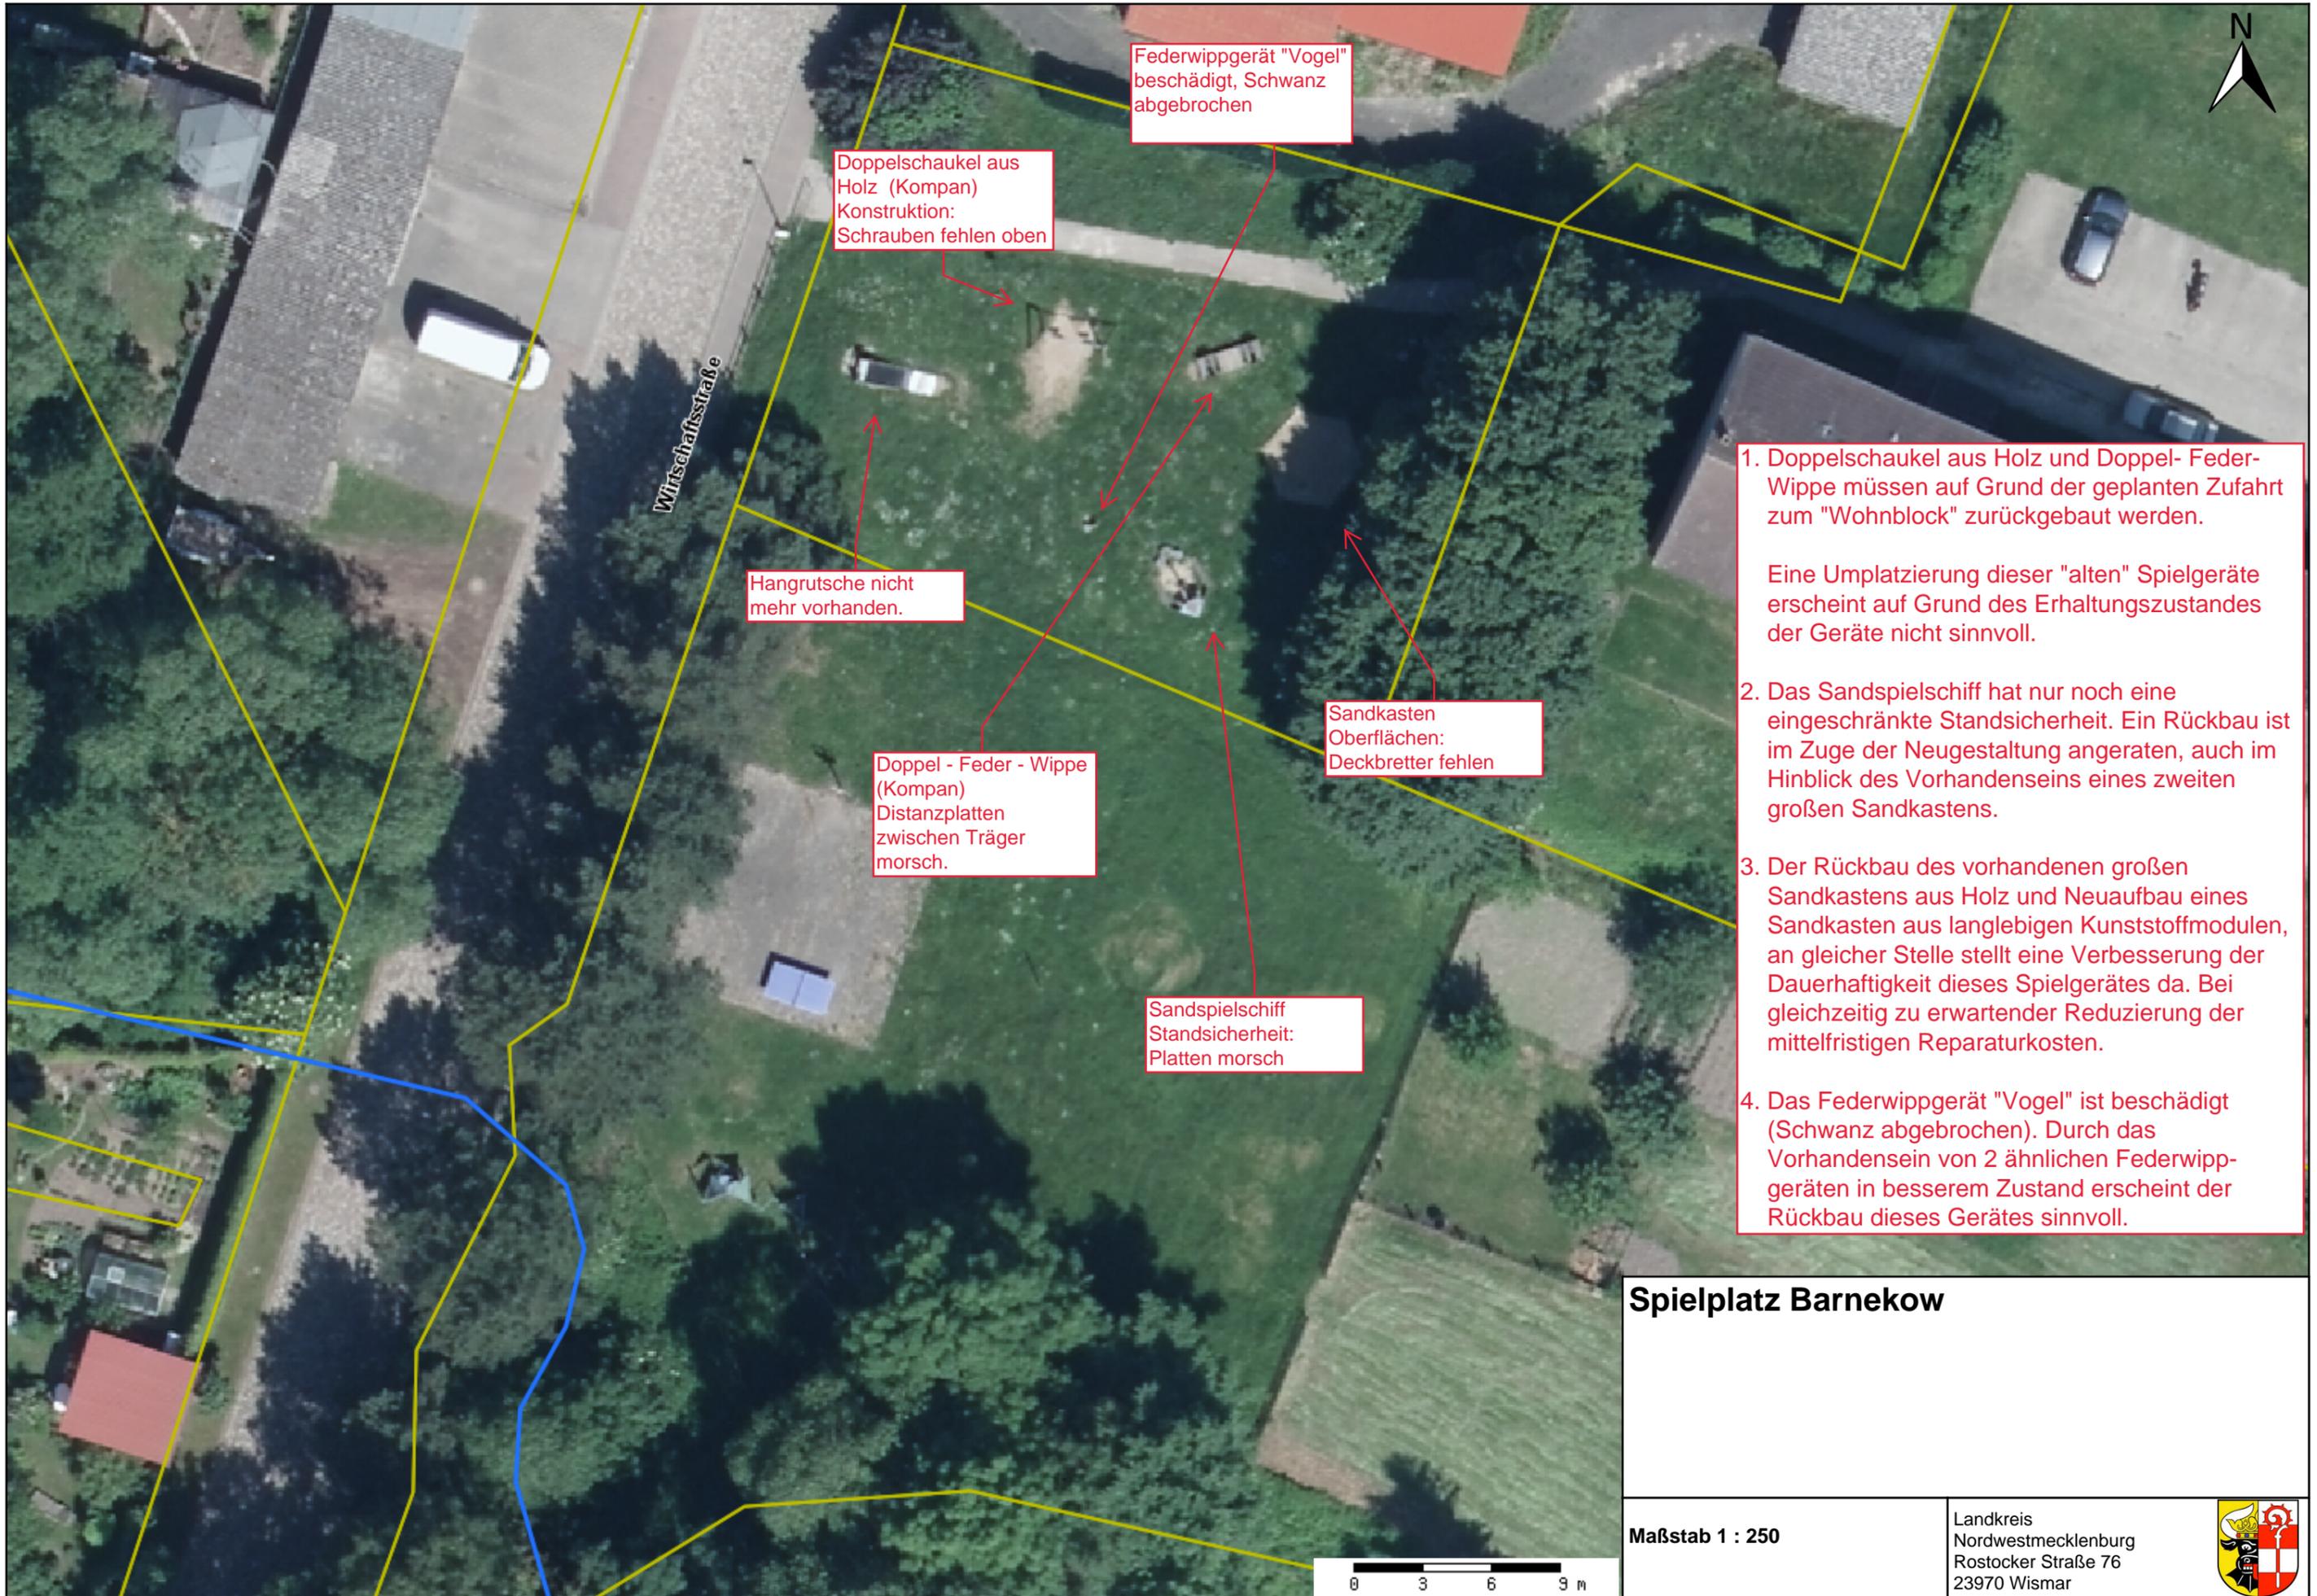

Federwippgerät "Vogel"  
beschädigt, Schwanz  
abgebrochen

Doppelschaukel aus  
Holz (Kompan)  
Konstruktion:  
Schrauben fehlen oben

Hangrutsche nicht  
mehr vorhanden.

Doppel - Feder - Wippe  
(Kompan)  
Distanzplatten  
zwischen Träger  
morsch.

Sandkasten  
Oberflächen:  
Deckbretter fehlen

Sandspielschiff  
Standicherheit:  
Platten morsch

1. Doppelschaukel aus Holz und Doppel- Feder- Wippe müssen auf Grund der geplanten Zufahrt zum "Wohnblock" zurückgebaut werden.

Eine Umplatzierung dieser "alten" Spielgeräte erscheint auf Grund des Erhaltungszustandes der Geräte nicht sinnvoll.

2. Das Sandspielschiff hat nur noch eine eingeschränkte Standsicherheit. Ein Rückbau ist im Zuge der Neugestaltung angeraten, auch im Hinblick des Vorhandenseins eines zweiten großen Sandkastens.

3. Der Rückbau des vorhandenen großen Sandkastens aus Holz und Neuaufbau eines Sandkastens aus langlebigen Kunststoffmodulen, an gleicher Stelle stellt eine Verbesserung der Dauerhaftigkeit dieses Spielgerätes da. Bei gleichzeitig zu erwartender Reduzierung der mittelfristigen Reparaturkosten.

4. Das Federwippgerät "Vogel" ist beschädigt (Schwanz abgebrochen). Durch das Vorhandensein von 2 ähnlichen Federwippgeräten in besserem Zustand erscheint der Rückbau dieses Gerätes sinnvoll.

### Spielplatz Barnekow

Maßstab 1 : 250

Landkreis  
Nordwestmecklenburg  
Rostocker Straße 76  
23970 Wismar

