

Beschlussvorlage Gemeinde Lübow	Vorlage-Nr: VO/GV02/2020-1049 Status: öffentlich Aktenzeichen:
Federführend: Bauamt	Datum: 11.08.2020 Einreicher: Bürgermeisterin
Stellungnahme der Gemeinde zum Bauvorhaben Sanierung der L 102 der Ortsdurchfahrt	
Beratungsfolge:	
Beratung Ö / N	Datum Gremium
Ö	15.09.2020 Ausschuss für Gemeindeentwicklung, Bau, Verkehr und Umwelt Lübow
Ö	20.10.2020 Gemeindevertretung Lübow

Beschlussvorschlag:

Die Gemeinde Lübow nimmt wie folgt Stellung:

Sachverhalt:

Auszug aus den Informationen des Planungsbüros:

Das Straßenbauamt Schwerin plant die Sanierung der Landesstraße 102 im Bereich der Ortsdurchfahrt Lübow (L 102 Abs. 10/km 5,623 bis Abs. 20/km 0,647).

Im Auftrag des Straßenbauamtes Schwerin führen wir die erforderlichen Planungen durch. Anbei übersenden Ihnen eine Übersichtskarte und einen Übersichtslageplan mit dem geplanten Baubereich.

Ich bitte Sie, zu diesem Bauvorhaben aus Ihrem Aufgabenbereich heraus Stellung zu nehmen sowie ggf. Ihren im Vorhabensbereich vorhandenen Bestand mitzuteilen. Dazu können Sie uns Ihren Bestand vorzugsweise digital oder in Papierform übermitteln.

Eventuell notwendige Umverlegungen von Leitungssystemen (Schutzrohre) und erforderliche Änderungen der vorh. Verkehrsflächen sind bekannt zu geben, damit diese Leistungen ggf. koordiniert und in die Leistungsbeschreibung mit aufgenommen werden können.


Finanzielle Auswirkungen:

Anlage/n:


Übersichtskarte, Übersichtslageplan

Abstimmungsergebnis:	
Gesetzliche Anzahl der Mitglieder des Gremiums	
Davon besetzte Mandate	
Davon anwesend	
Davon Ja- Stimmen	
Davon Nein- Stimmen	
Davon Stimmenthaltungen	

Davon Befangenheit nach § 24 KV M-V	
-------------------------------------	--

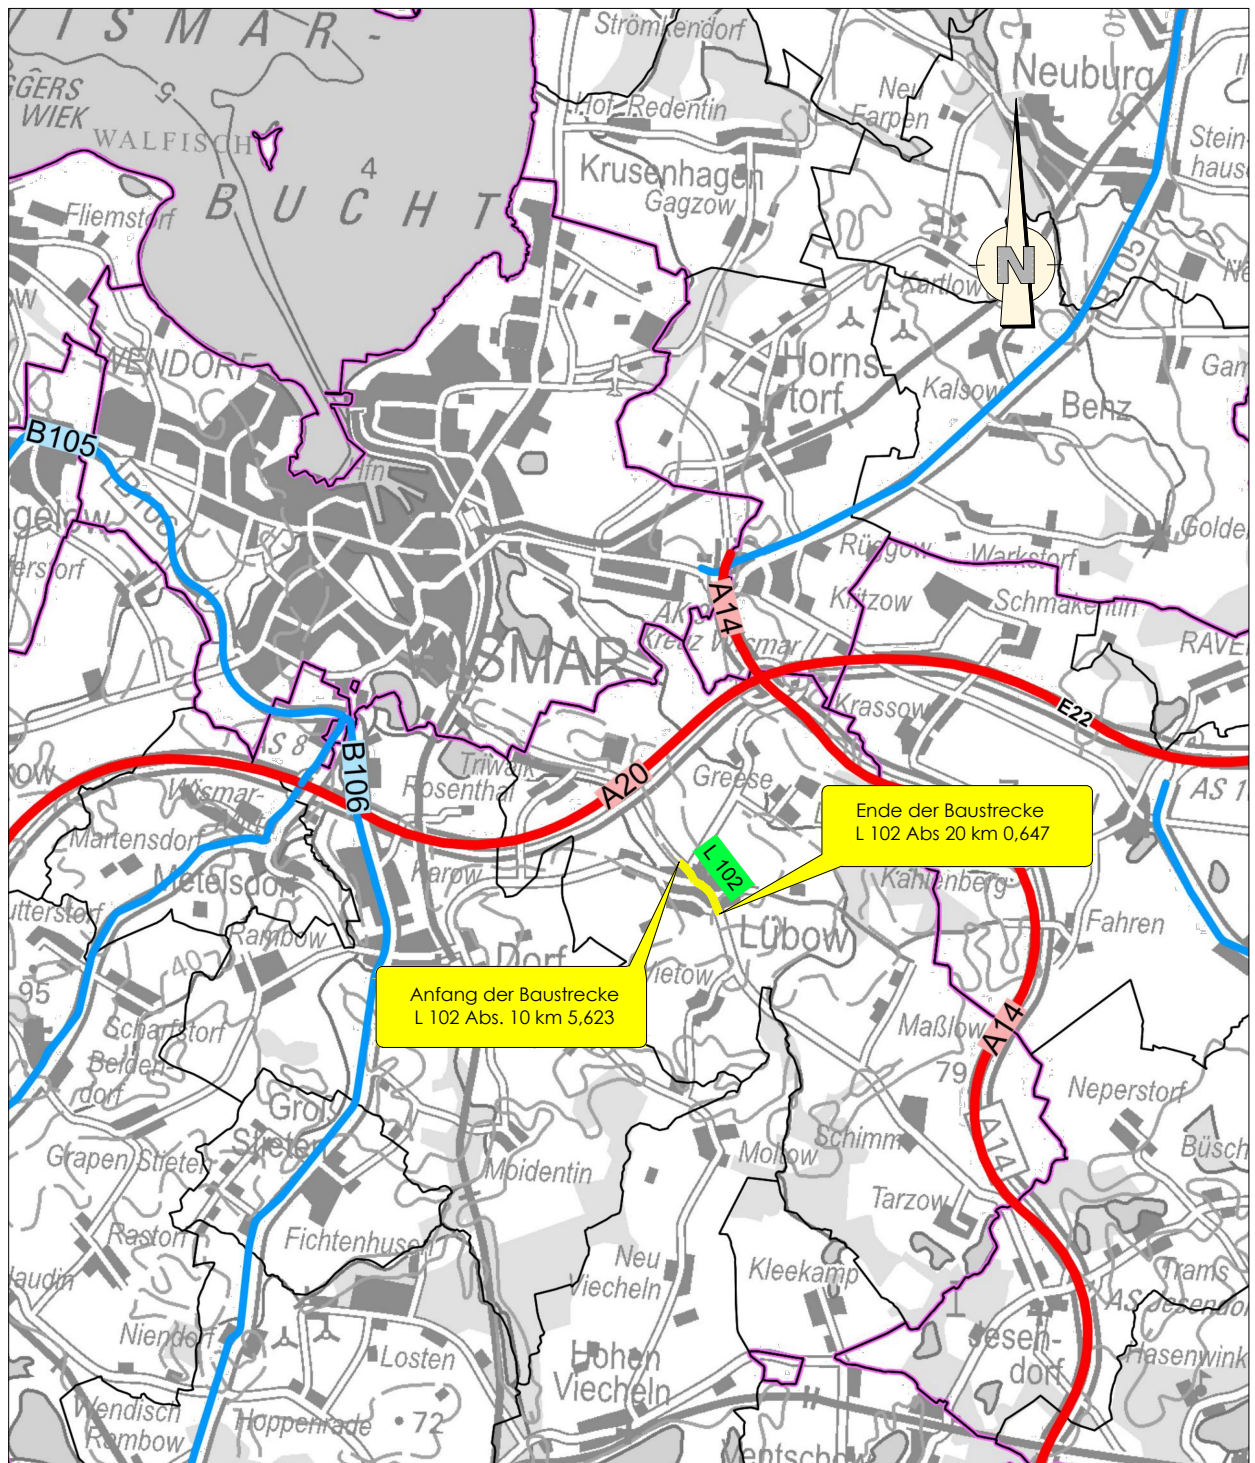

Ingenieurbüro Hadan & Schmidt Beratung, Planung u. Bauleitung im Straßen- und Tiefbau 23948 Wismar, Erwin-Fischer-Straße 95 Telefon (03841) 63 80 33 / 63 80 34 Telefax (03841) 63 12 983	Straßenbauverwaltung Land Mecklenburg Vorpommern aufgestellt:	Unterlage: 2.01 Übersichtskarte
Legende: Planung Baumaßnahme Straßennetz Autobahn Bundesstraße Landesstraße Verwaltung Gemeindegrenze Quelle: GeoPortal.MV erstellt am 11.11.2019	Straßenbauamt Schwerin Straße / Abschnittsnummer / Station: L 102 Abs. 10/km 5,623 bis Abs. 20/km 0,647	Maßstab: 1 : 100.000
	PROJIS-Nr.: Sanierung der L 102 Ortsdurchfahrt Lübow Abs. 10 km 5,623 bis Abs. 20 km 0,647	

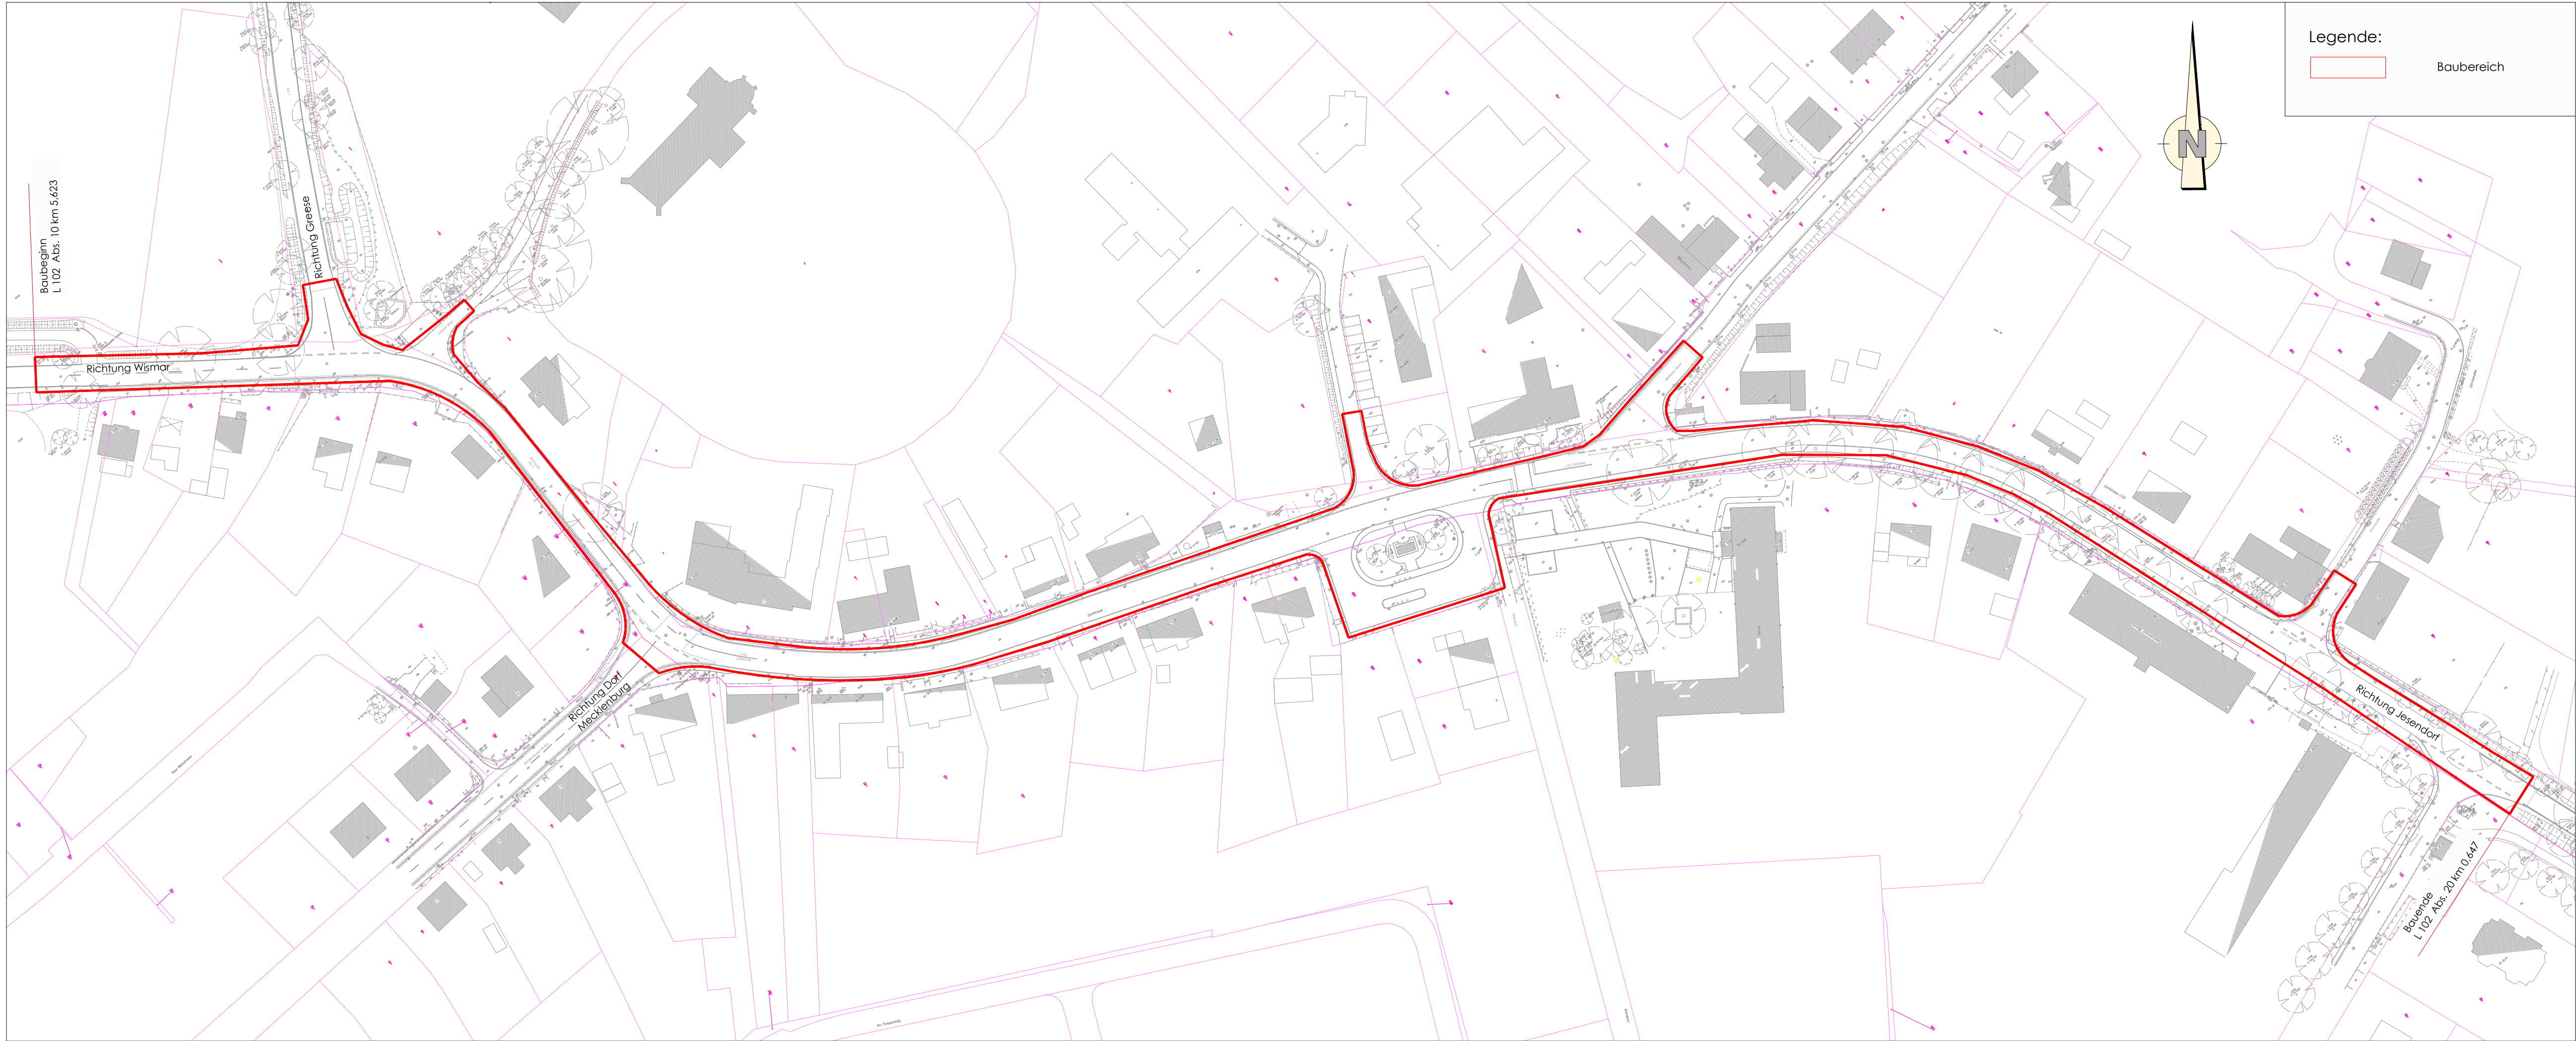

Legende:

Baubereich

Ingenieurbüro Hadan & Schmidt
Beratung, Planung u. Bauleitung
im Straßen- und Tiefbau
23968 Wismar, Erwin-Fischer-Straße 95
Telefon (03841) 63 80 33 / 63 80 34 Telefax (03841) 63 12 983

	Datum	Zeichen
bearbeitet	07/2020	St. Schmidt
gezeichnet	07/2020	M. Hannemann
geprüft	07/2020	St. Schmidt

s:\L 102 OD Lübow
\lageplan

Straßenbauamt Schwerin

19061 Schwerin, Pampower Str. 68
Telefon (0385) 5 11 - 40 Telefax (0385) 5 11 - 41 50

	Datum	Zeichen
geprüft		

Nr.	Art der Änderung	Datum	Zeichen

VORENTWURF

Straßenbauverwaltung
Land Mecklenburg - Vorpommern
Straße: L 102 - Sanierung
nächster Ort: Wismar
Abschnitt 10/km 5,623 bis Abschnitt 20/km 0,647

PROJIS-Nr.:

Unterlage / Blatt-Nr.:
3.01

Übersichtslageplan

Maßstab: 1 : 1000

Sanierung der L 102 Ortsdurchfahrt Lübow
Abs. 10 km 5,623 bis Abs. 20 km 0,647

aufgestellt:
Straßenbauamt Schwerin

Schwerin,

Entwurfsvermessung:

Vermessungsbüro
Ingenieur- u. Vermessungsbüro
Dipl.-Ing. Rainer Wulff
Kanalstraße 20, 23970 Wismar
Telefon: 03841-212966
Telefax: 03841-213062

Ergänzungen:

Bezugssystem
Lage: GK 542/83 3°
Höhe: HN76