

Beschlussvorlage Gemeinde Bad Kleinen	Vorlage-Nr: VO/GV08/2009-475 Status: öffentlich Aktenzeichen:	
Federführend: Bauamt	Datum: 16.11.2009 Einreicher: Bürgermeister	
Antrag auf Neubau eines Anbaus als Nebenanlage (Wintergarten) auf dem Flurstück 281/36, Flur 1, der Gemarkung Bad Kleinen		
Beratungsfolge:		
Beratung Ö / N	Datum	Gremium
Ö	25.11.2009	Ausschuss für Bau-, Verkehrsangelegenheiten und Umwelt Bad Kleinen
Ö	09.12.2009	Gemeindevertretung Bad Kleinen

Beschlussvorschlag:

Die Gemeindevertretung Bad Kleinen stimmt dem Neubau eines Anbaus (Wintergarten) als Nebenanlage auf dem Flurstück 281/36, Flur 1, der Gemarkung Bad Kleinen, zu.

Sachverhalt:

Familie Preuss stellt einen Antrag auf Neubau eines Anbaus als Nebenanlage auf dem Flurstück 281/36, Flur 1, der Gemarkung Bad Kleinen. An das vorhandene Wohnhaus soll auf der vorhandenen Terrasse an der Gartenseite ein Wintergarten angebaut werden.

Anlage/n:

Flurkarte / Lageplan
Ansichten Neu

Abstimmungsergebnis:	
Gesetzliche Anzahl der Mitglieder des Gremiums	
Davon besetzte Mandate	
Davon anwesend	
Davon Ja- Stimmen	
Davon Nein- Stimmen	
Davon Stimmenthaltungen	
Davon Befangenheit nach § 24 KV M-V	



Auszug aus der Liegenschaftskarte Nordwestmecklenburg / Wismar


Gemarkung: 130358 / Bad Kleinen
Flur: 1


Landkreis Nordwestmecklenburg
Die Landrätin
Kataster- und Vermessungsamt
Rostocker Straße 76
23970 Wismar

Maßstab ca. 1:500
Digitalisierungsgrundlage Karte im Maßstab 1:4000

Landkreis Nordwestmecklenburg
Die Landrätin
Kataster- und Vermessungsamt
Rostocker Straße 76
23970 Wismar

Wismar, den 26.10.2009

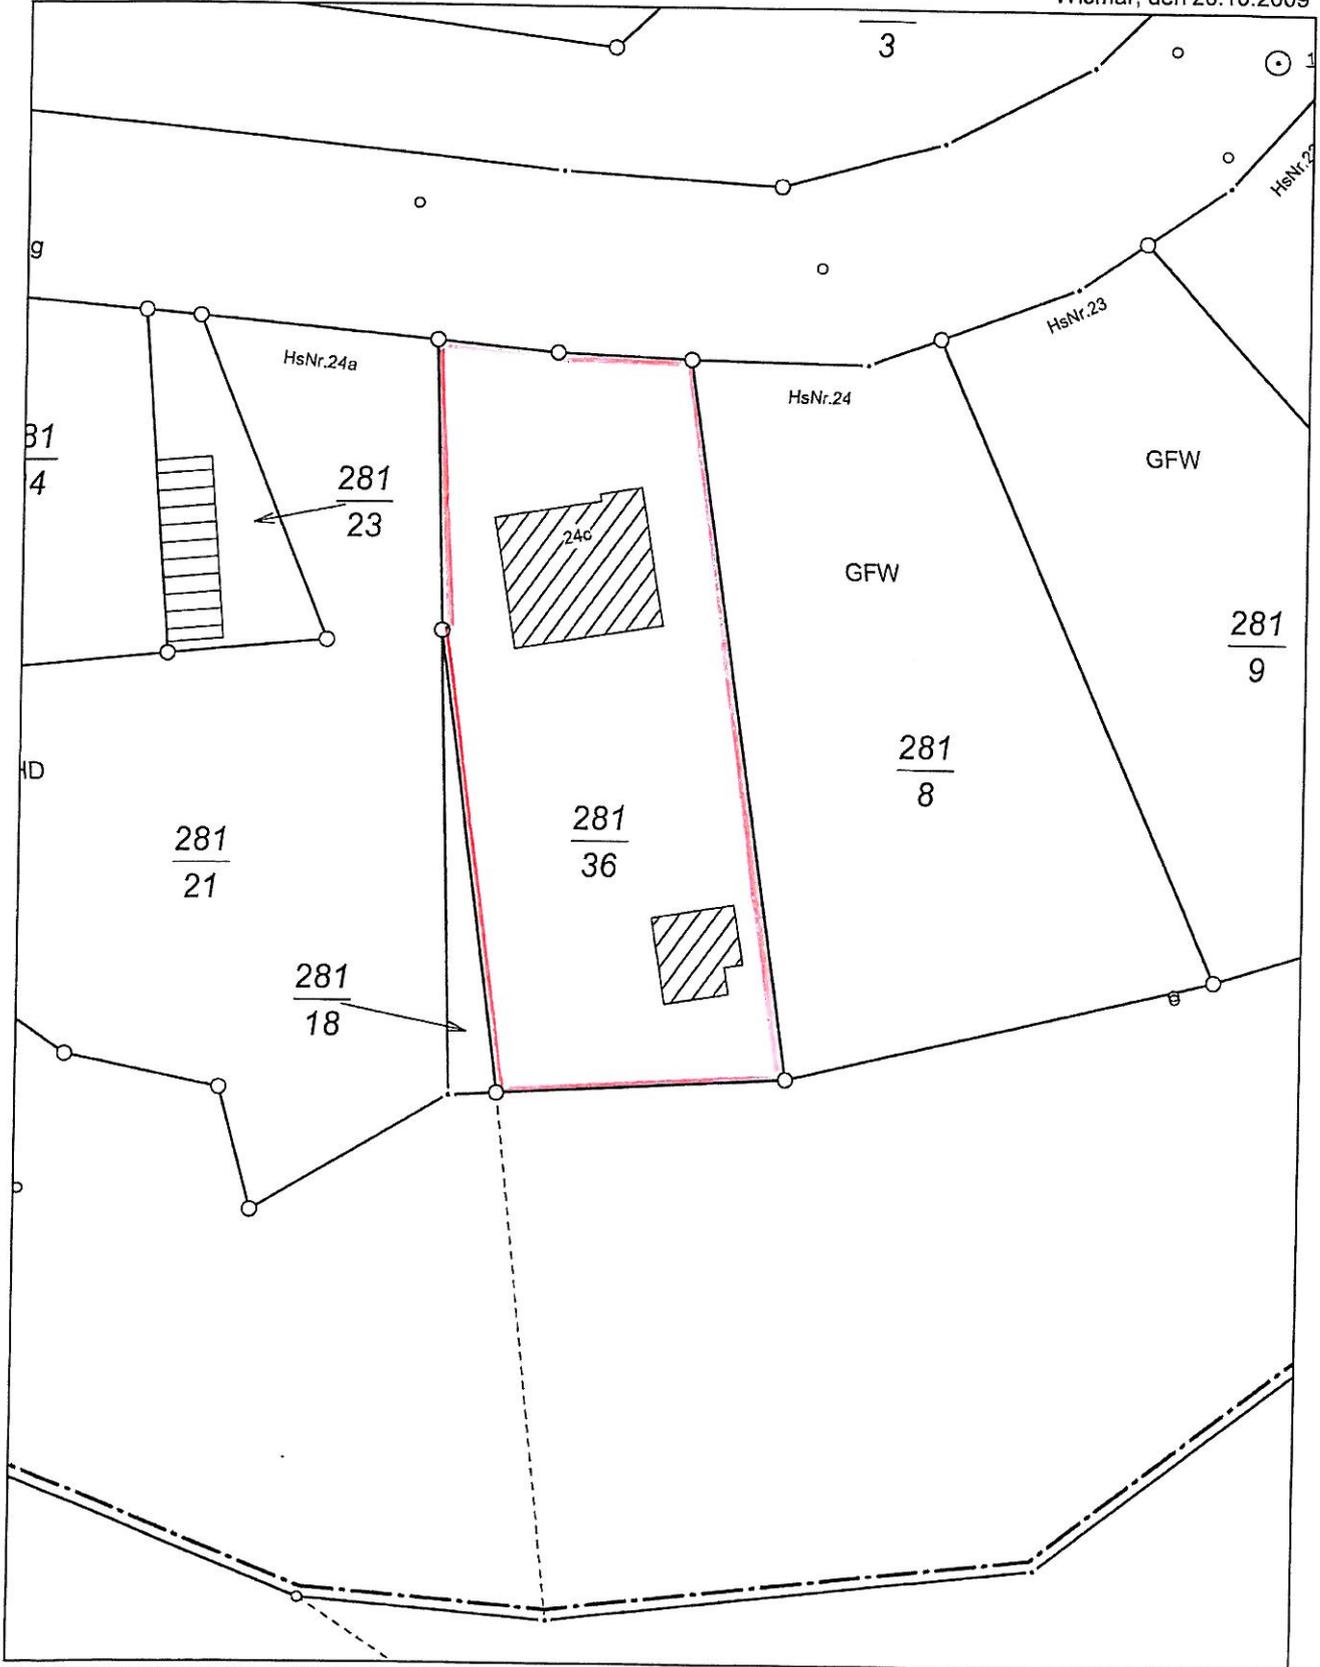

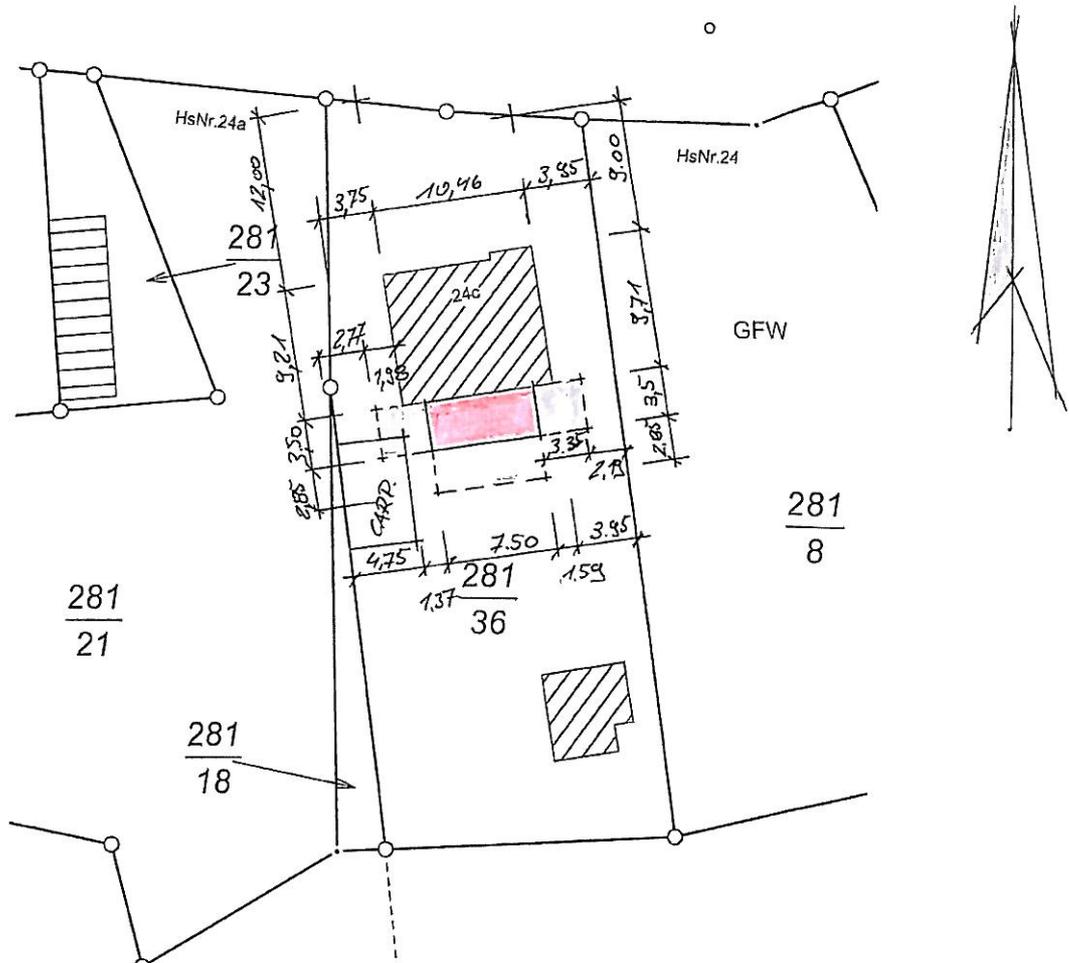


INGENIEURKAMMER
 MECKLENBURG-VORPOMMERN
 Dipl.-Ing.
 Jürgen Lindau
 V-0372-95
 bauvorlagengerechtl.
 berechnung
 ing.

30.10.09


Alle Maße sind am Bau zu prüfen !

ÄNDERUNGEN	D	
	C	
	B	
	A	


 Ingenieurbüro für Baustatik und Konstruktion Dipl.-Ing. Jürgen Lindau Runde Grube 2, 23966 Wismar Tel. 03841/46020 Fax. 03841/460221		Bauherr Ingrid und Christian Preuss Uferweg 24c, 23996 Bad Kleinen	
		Projekt Errichtung eines Wintergartens Uferweg 24c in 23996 Bad Kleinen	
Bauteil Lageplan		Projektnummer 09/33	
Stahlliste-Nr.		Datum	
Maßstab 1:500		gez.: 29.10.2009	
Größe 42/29.7		Name Lt.	
		Planungsphase Bauantrag	
		Blatt 001	

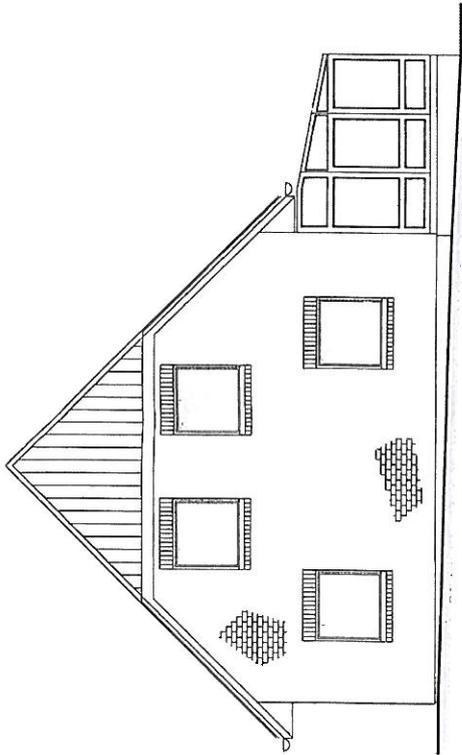

Ansicht - Süd-West -

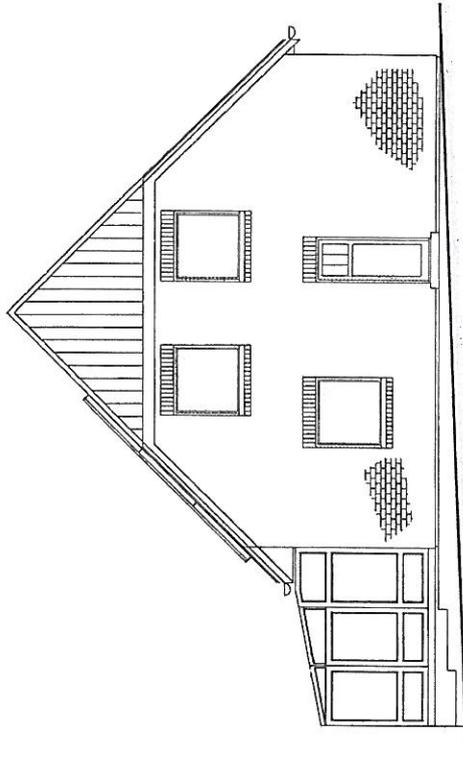

Ansicht - Nord-Ost -

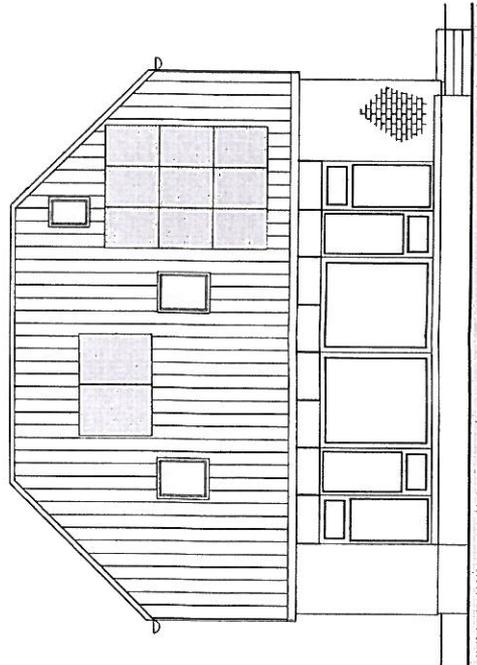

Ansicht - Süd-Ost -

Alle Maße sind am Bau zu prüfen !

ÄNDERUNGEN	D
	C
	B
	A

**Ingenieurbüro für Baustatik
und Konstruktion**

Dipl.-Ing. Jürgen Lindau
Runde Grube 2, 23966 Wismer
Tel. 03941/46020 Fax. 03941/460221

Ingrid und Christian Preuss
Uferweg 24c, 23996 Bad Kleinen

Projekt
Errichtung eines Wintergartens
Uferweg 24c in 23996 Bad Kleinen

Bauherr	Ingrid und Christian Preuss Uferweg 24c, 23996 Bad Kleinen		
Projekt	Errichtung eines Wintergartens Uferweg 24c in 23996 Bad Kleinen		
Bauteil	Ansichten - neu -		
Stahlteile-Nr.		Datum	Name
Maßstab	1:100	29.10.2009	LI.
Größe	42/29.7		
Projektnummer	09/33		
Planungsphase	Bauantrag		
Blatt	002		

