

Beschlussvorlage Gemeinde Dorf Mecklenburg Federführend: Bauamt		Vorlage-Nr: VO/GV01/2009-267 Status: öffentlich Aktenzeichen: Datum: 09.11.2009 Einreicher: Bürgermeister									
Antrag auf Nutzungsänderung einer Doppelhaushälfte auf den Flurstücken 206 und 182/1, Flur 2, der Gemarkung Dorf Mecklenburg											
Beratungsfolge: <table> <tr> <th>Beratung Ö / N</th><th>Datum</th><th>Gremium</th></tr> <tr> <td>Ö</td><td>25.11.2009</td><td>Bauausschuss Dorf Mecklenburg</td></tr> <tr> <td>Ö</td><td>09.12.2009</td><td>Gemeindevertretung Dorf Mecklenburg</td></tr> </table>			Beratung Ö / N	Datum	Gremium	Ö	25.11.2009	Bauausschuss Dorf Mecklenburg	Ö	09.12.2009	Gemeindevertretung Dorf Mecklenburg
Beratung Ö / N	Datum	Gremium									
Ö	25.11.2009	Bauausschuss Dorf Mecklenburg									
Ö	09.12.2009	Gemeindevertretung Dorf Mecklenburg									

Beschlussvorschlag:

Die Gemeindevertretung Dorf Mecklenburg stimmt dem Antrag auf Nutzungsänderung einer Doppelhaushälfte, alte Nutzung Hausmeisterwohnung, neue Nutzung Tierheimerweiterung, auf den Flurstücken 206 und 182/1, in der Gemarkung Dorf Mecklenburg zu.

Sachverhalt:

Der Tierschutzverein Wismar u. U. e.V. stellt einen Antrag auf Nutzungsänderung einer Doppelhaushälfte auf den Flurstücken 206 und 182/1, Flur 2, der Gemarkung Dorf Mecklenburg. Genutzt wurde die Doppelhaushälfte vormals als Hausmeisterwohnung und soll jetzt als Tierheimerweiterung (u. a. 3 neue Zimmer für Stubentiere) dienen.

Anlage/n:

Flurkarte / Lageplan
Schnitt A – A / Ansichten

Abstimmungsergebnis:	
Gesetzliche Anzahl der Mitglieder des Gremiums	
Davon besetzte Mandate	
Davon anwesend	
Davon Ja- Stimmen	
Davon Nein- Stimmen	
Davon Stimmenthaltungen	
Davon Befangenheit nach § 24 KV M-V	



Auszug aus der Liegenschaftskarte Nordwestmecklenburg / Wismar


Gemarkung: 130455 / Dorf Mecklenburg
Flur: 2



Landkreis Nordwestmecklenburg
Die Landrätin
Kataster- und Vermessungsamt
Rostocker Straße 76
23970 Wismar



Maßstab ca. 1:1000
Digitalisiergrundlage Karte im Maßstab 1:4000

Herausgabe erfolgte digital als PDF-Datei.


Wismar, den 26.06.2009

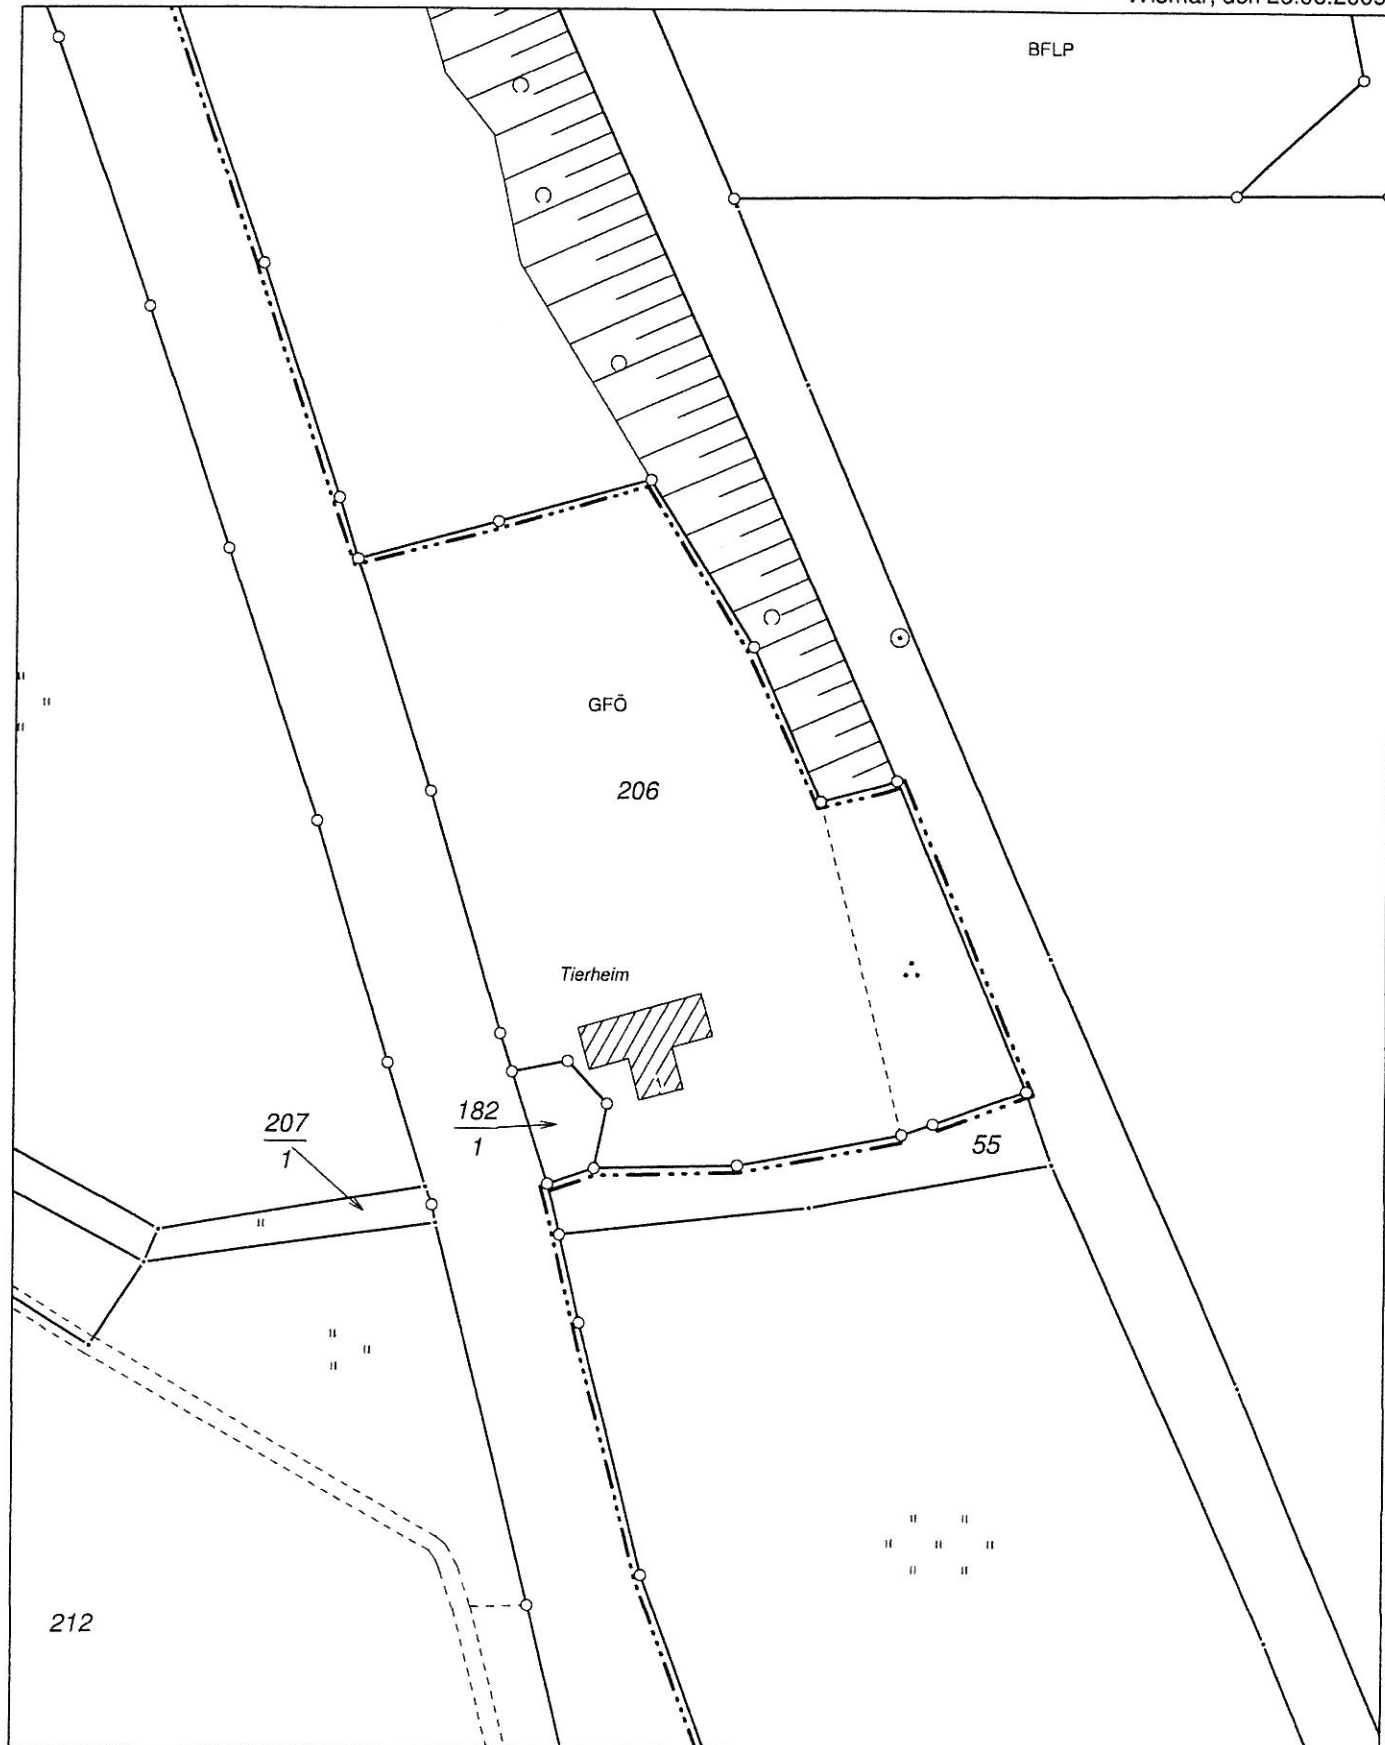

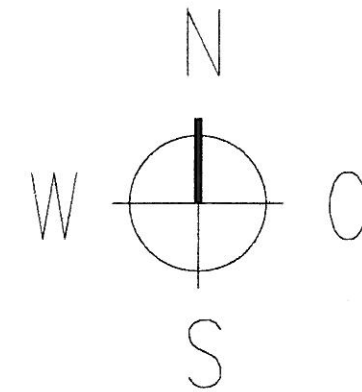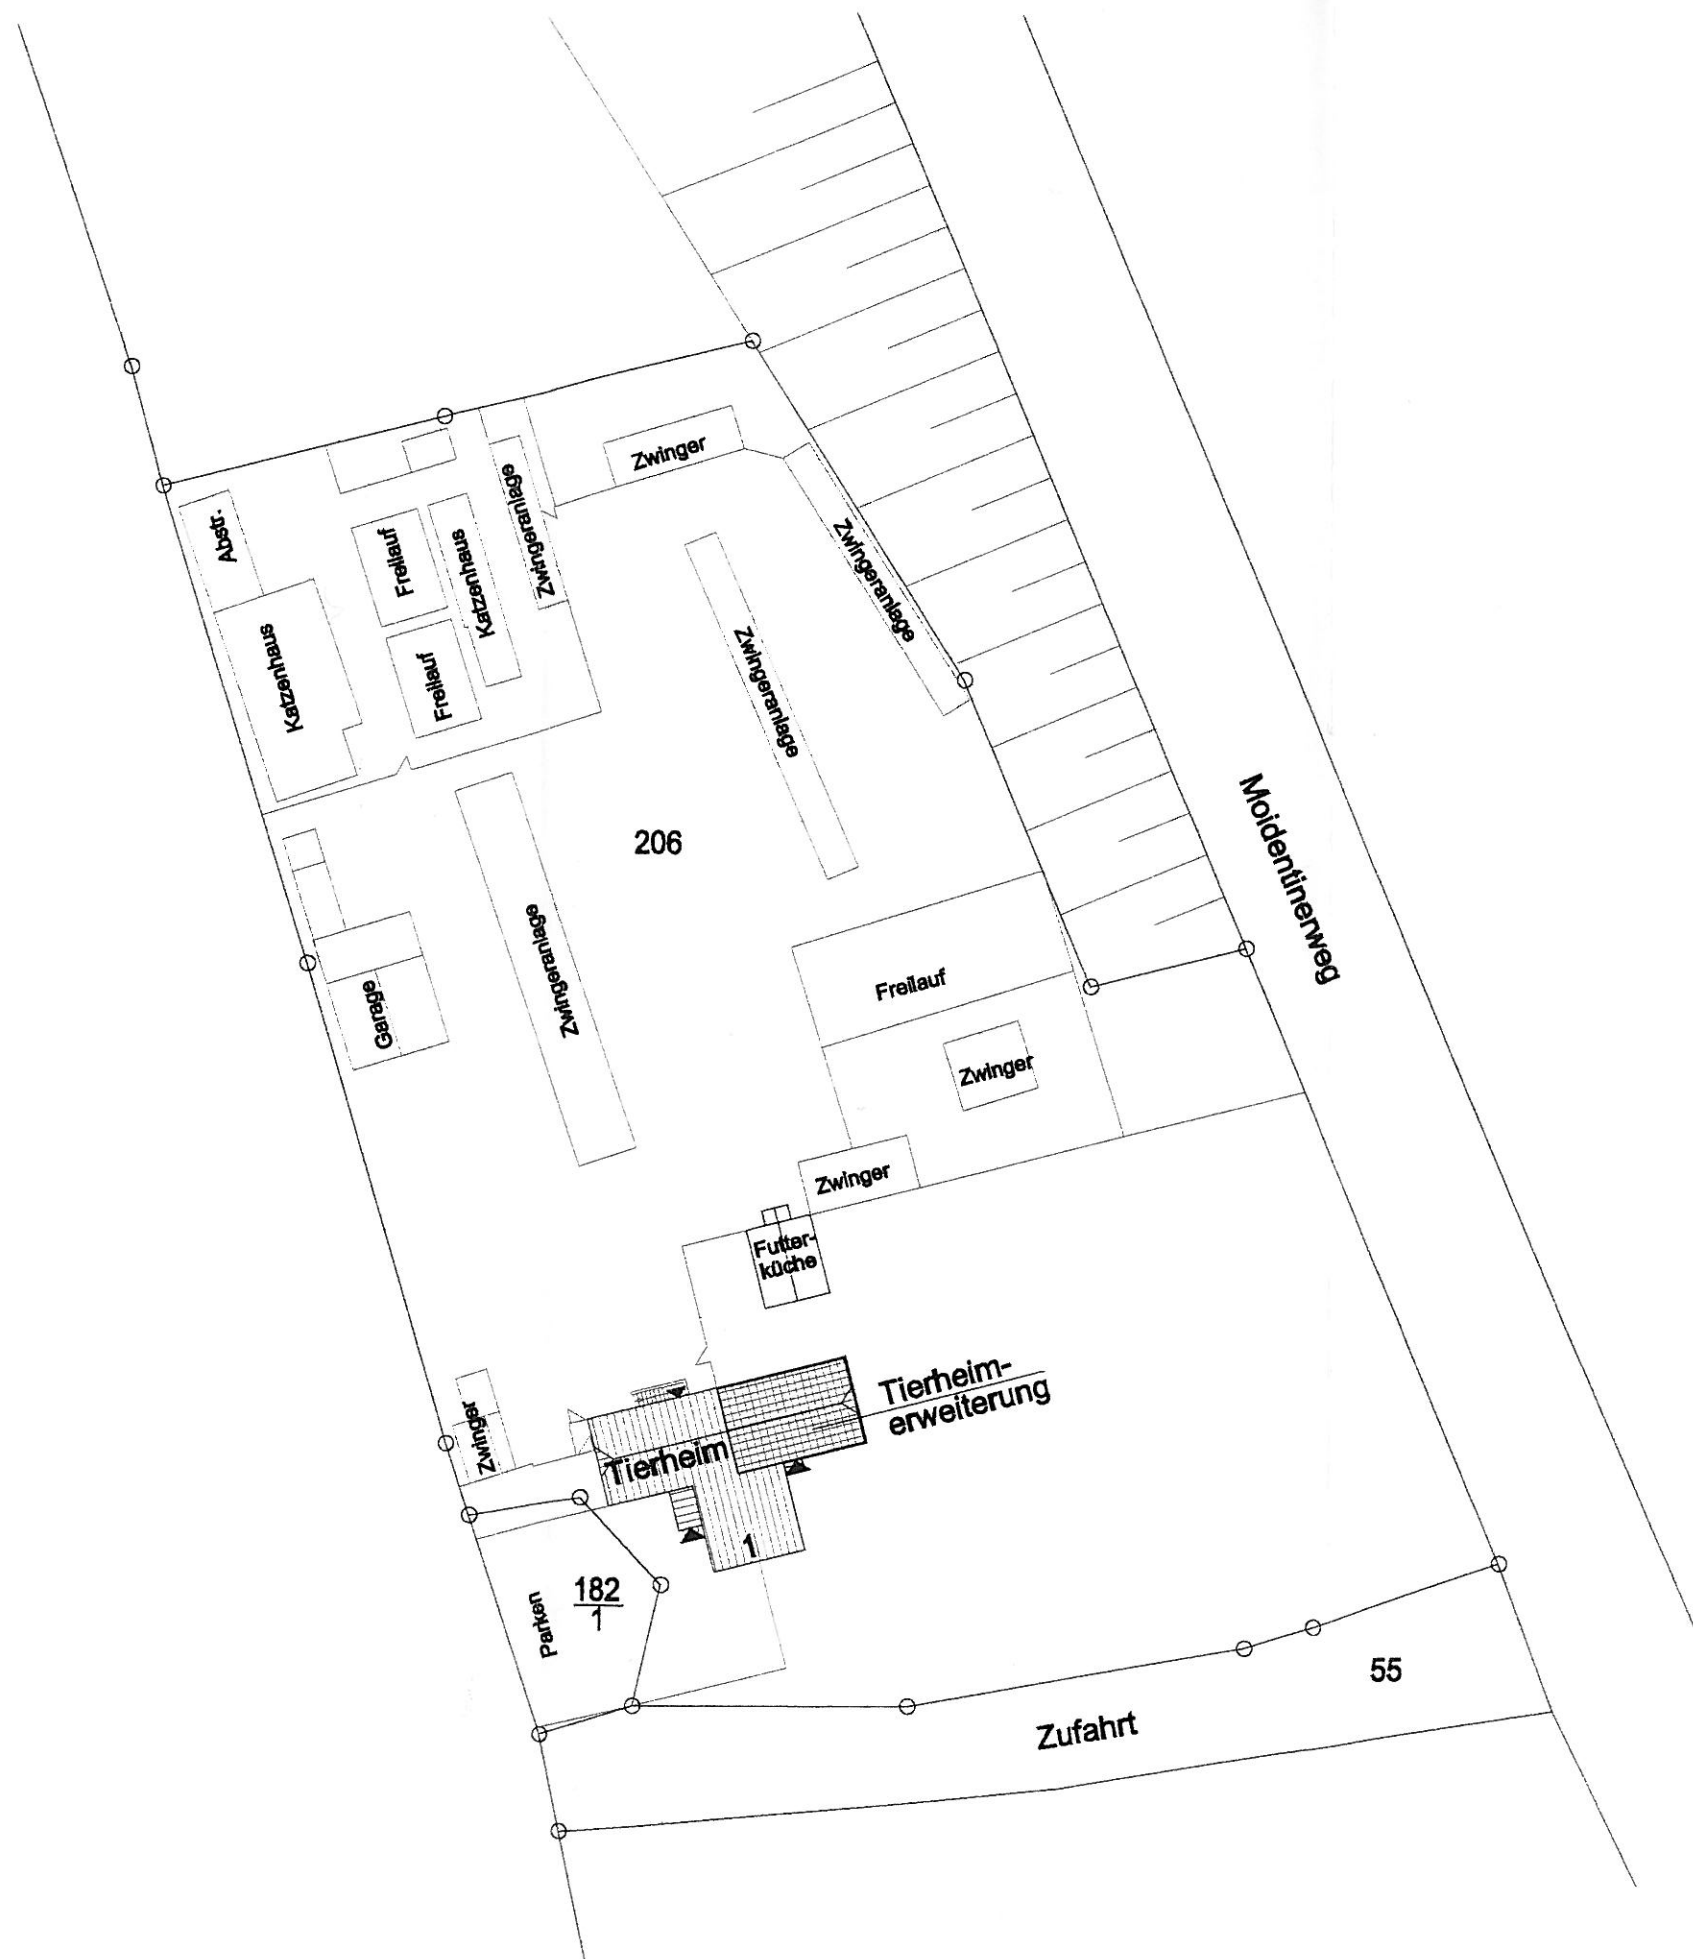

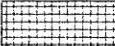 -  Tierheim vorhanden
-  Erweiterung Tierheim (Nutzungsänderung)
-  Flurstücksgrenze

bpb-Bauplanungsbüro 23992 Neukloster, Alter Markt 12 Tel.: 038422/29796, Fax: 29798		
Bauvorhaben: Nutzungsänderung - Erweiterung Tierheim		
Bauherr: Tierschutzverein Wismar u.U.e.V. Moidentiner Weg 1 23972 Dorf Mecklenburg	Standort: Moidentiner Weg 1 23972 Dorf Mecklenburg	
Blattbezeichnung: Lageplan		
Datum: 21.09.09	Maßstab: 1:500	Blatt-Nr.: G 0
Bearbeiter: Beyrau	gezeichnet: Beyrau	

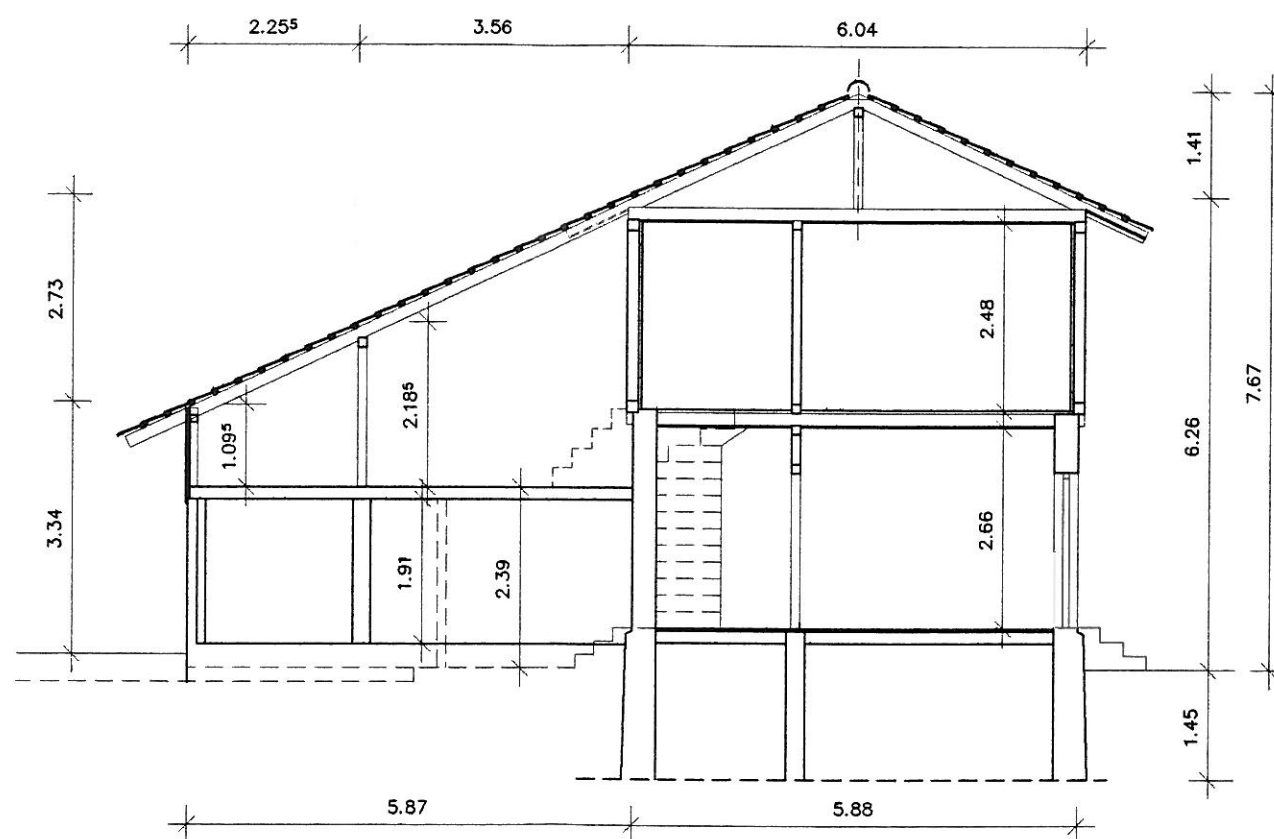

- Neubau
- Abriss
- Bestand

R 003/006 Fliesen	14.04.09
Hofausgang in R 002 anordnen	14.04.09
Änderungen	Datum

Genehmigungsplanung

bpb – Bauplanungsbüro Alter Markt 12 23992 Neukloster Tel: 038422/29796 Fax: 29798			
Bauherr: Tierschutzverein Wismar u. U. e.V. Moidentiner Weg 1 23972 Dorf Mecklenburg			
Bauvorhaben: Nutzungsänderung – Erweiterung Tierheim			
Blattbezeichnung: Schnitt A – A			
Bearbeiter: <i>Beyrau</i>	Datum: 24.09.09	Maßstab: 1:100	Blatt-Nr. G 3



Süd-West-Ansicht



Süd-Ost-Ansicht

bpb-Bauplanungsbüro

23992 Neukloster, Alter Markt 12 Tel.: 038422/29796, Fax: 29798

Bauvorhaben:

Nutzungsänderung - Erweiterung Tierheim

Bauherr: **Tierschutzverein Wismar u.U.e.V.
Moidentinerweg 1
23972 Dorf Mecklenburg**

Standort: **Moidentinerweg 1
23972 Dorf Mecklenburg**

Blattbezeichnung:

Ansichten

Datum: **25.09.09**

Maßstab: -

Blatt-Nr.: **G 4**

Bearbeiter: **Beyrau**

gezeichnet: **Beyrau**



Nord-West-Ansicht



Nord-Ost-Ansicht

bpb-Bauplanungsbüro

23992 Neukloster, Alter Markt 12 Tel.: 038422/29796, Fax: 29798

Bauvorhaben:

Nutzungsänderung - Erweiterung Tierheim

Bauherr: **Tierschutzverein Wismar u.U.e.V.**
Moidentinerweg 1
23972 Dorf Mecklenburg

Standort: **Moidentinerweg 1**
23972 Dorf Mecklenburg

Blattbezeichnung:

Ansichten

Datum: **25.09.09**

Maßstab: -

Blatt-Nr.: **G 5**

Bearbeiter: **Beyrau**

gezeichnet: **Beyrau**