

| <b>Beschlussvorlage</b><br>Gemeinde Barnekow<br><br>Federführend:<br>Bauamt   | Vorlage-Nr: VO/GV12/2010-162<br>Status: öffentlich<br>Aktenzeichen:<br>Datum: 10.05.2010<br>Einreicher: Bürgermeisterin |                                                                                            |       |         |   |            |                                                                                            |          |  |  |   |            |                             |
|---|---|--------------------------------------------------------------------------------------------|-------|---------|---|------------|--------------------------------------------------------------------------------------------|----------|--|--|---|------------|-----------------------------|
| <b>Antrag auf Neubau eines Einfamilienhauses auf dem Flurstück 13/4, Flur 1, Gemarkung Klein Woltersdorf</b>   |   |                                                                                            |       |         |   |            |                                                                                            |          |  |  |   |            |                             |
| Beratungsfolge:<br><table border="1"> <thead> <tr> <th>Beratung Ö / N</th> <th>Datum</th> <th>Gremium</th> </tr> </thead> <tbody> <tr> <td>Ö</td> <td>26.05.2010</td> <td>Ausschuss für Bauwesen, Gemeindeentwicklung, Umwelt, Wohnungswirtschaft und Liegenschaften</td> </tr> <tr> <td>Barnekow</td> <td></td> <td></td> </tr> <tr> <td>Ö</td> <td>07.06.2010</td> <td>Gemeindevertretung Barnekow</td> </tr> </tbody> </table> |   | Beratung Ö / N                                                                             | Datum | Gremium | Ö | 26.05.2010 | Ausschuss für Bauwesen, Gemeindeentwicklung, Umwelt, Wohnungswirtschaft und Liegenschaften | Barnekow |  |  | Ö | 07.06.2010 | Gemeindevertretung Barnekow |
| Beratung Ö / N   | Datum   | Gremium                                                                                    |       |         |   |            |                                                                                            |          |  |  |   |            |                             |
| Ö   | 26.05.2010   | Ausschuss für Bauwesen, Gemeindeentwicklung, Umwelt, Wohnungswirtschaft und Liegenschaften |       |         |   |            |                                                                                            |          |  |  |   |            |                             |
| Barnekow   |   |                                                                                            |       |         |   |            |                                                                                            |          |  |  |   |            |                             |
| Ö   | 07.06.2010   | Gemeindevertretung Barnekow                                                                |       |         |   |            |                                                                                            |          |  |  |   |            |                             |

### Beschlussvorschlag:

Die Gemeindevertretung Barnekow stimmt dem Antrag auf Neubau eines Einfamilienhauses auf dem Flurstück 13/4, Flur 1, Gemarkung Klein Woltersdorf, zu.

### Sachverhalt:


Familie Hollmann / Stark stellt einen Antrag auf Neubau eines Einfamilienhauses auf dem Flurstück 13/4, Flur 1, Gemarkung Klein Woltersdorf.

### Anlage/n:

- Luftbild / Lageplan
- Schnitt A – A
- Ansichten

|                                                |  |
|------------------------------------------------|--|
| <b>Abstimmungsergebnis:</b>                    |  |
| Gesetzliche Anzahl der Mitglieder des Gremiums |  |
| Davon besetzte Mandate                         |  |
| Davon anwesend                                 |  |
| Davon Ja- Stimmen                              |  |
| Davon Nein- Stimmen                            |  |
| Davon Stimmenthaltungen                        |  |
| Davon Befangenheit nach § 24 KV M-V            |  |




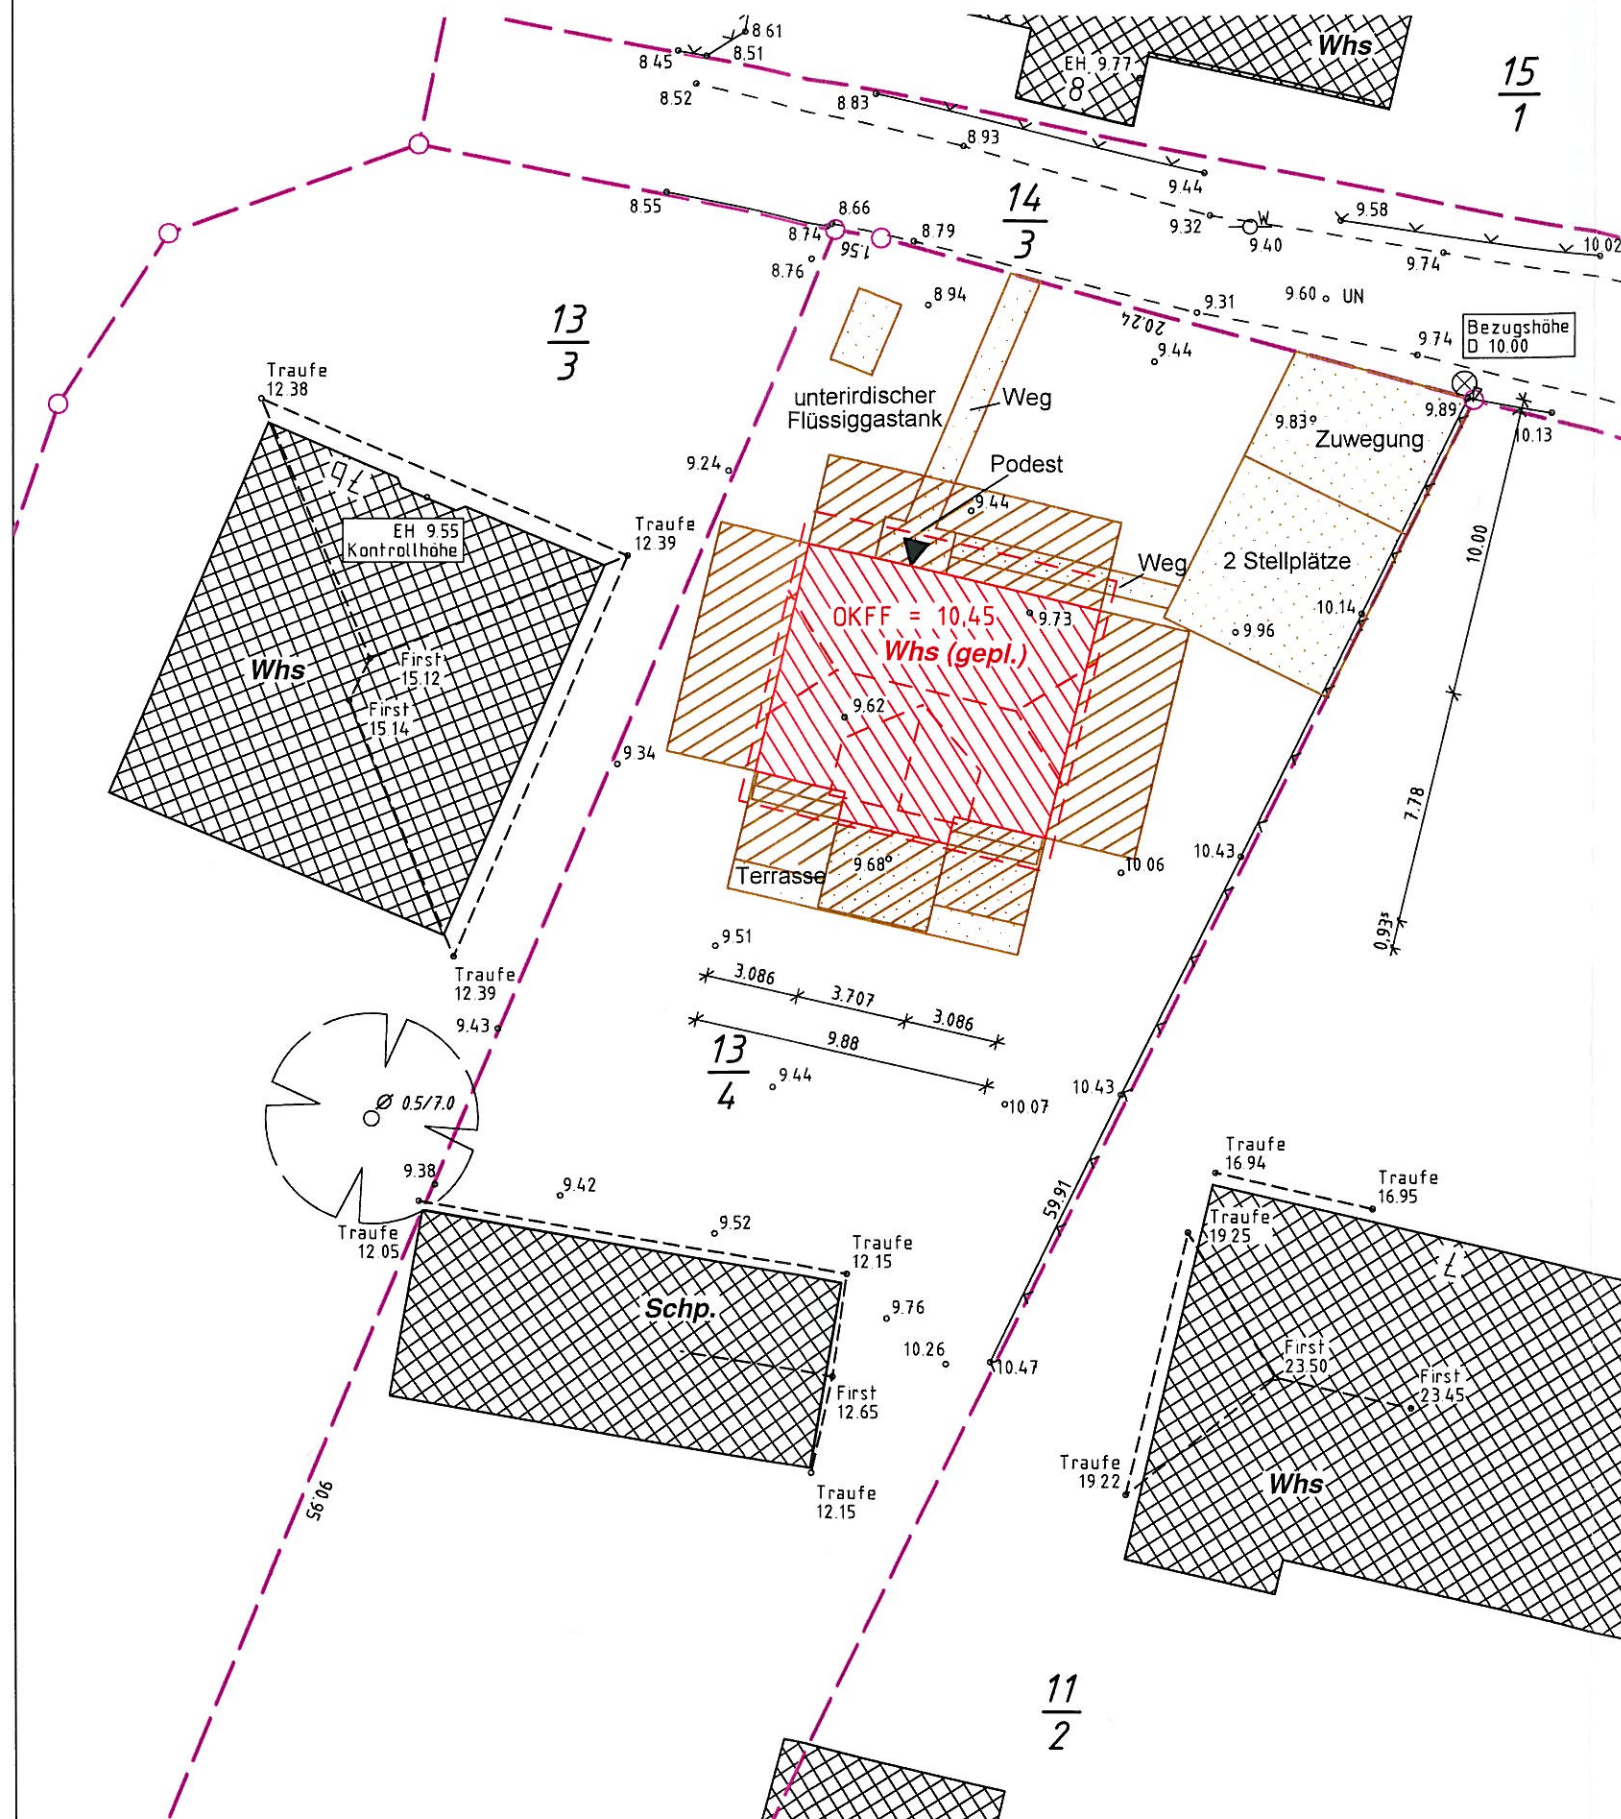

**Bvh. Stark/Hollmann**

**Lage- und Höhenplan Maßstab 1: 250**

Vermessungsbüro Dipl.-Ing. Lothar Bauer  
Öffentlich bestellter Vermessungsingenieur  
Kanalstraße 20 - 23970 Wismar  
Tel. 03841/283200 - Fax 03841/213983

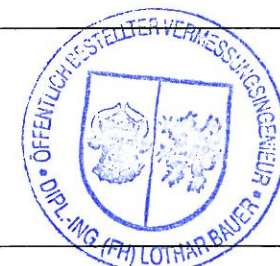

Angefertigt aufgrund amtlicher Unterlagen und eigener örtlicher Aufnahme.

Abstandsfläche: Gebäudeklasse I: 3,00


|             |                     |               |            |
|-------------|---------------------|---------------|------------|
| Kreis:      | Nordwestmecklenburg | Auftrags-Nr.: | 3577       |
| Gemeinde:   | Barnekow            | Höhenbezug:   | örtlich    |
| Gemarkung:  | Klein Woltersdorf   | Gemessen:     | 22.03.2010 |
| Flur:       | 1                   | Angefertigt:  | 29.03.2010 |
| Flurstücke: | 13/4                |               |            |

**Lothar Bauer**  
Öffentlich bestellter Vermessungsingenieur

Kanalstraße 20, 23970 Wismar, Telefon: 03841/283200 Telefax: 03841/213983



# SCHNITT A-A

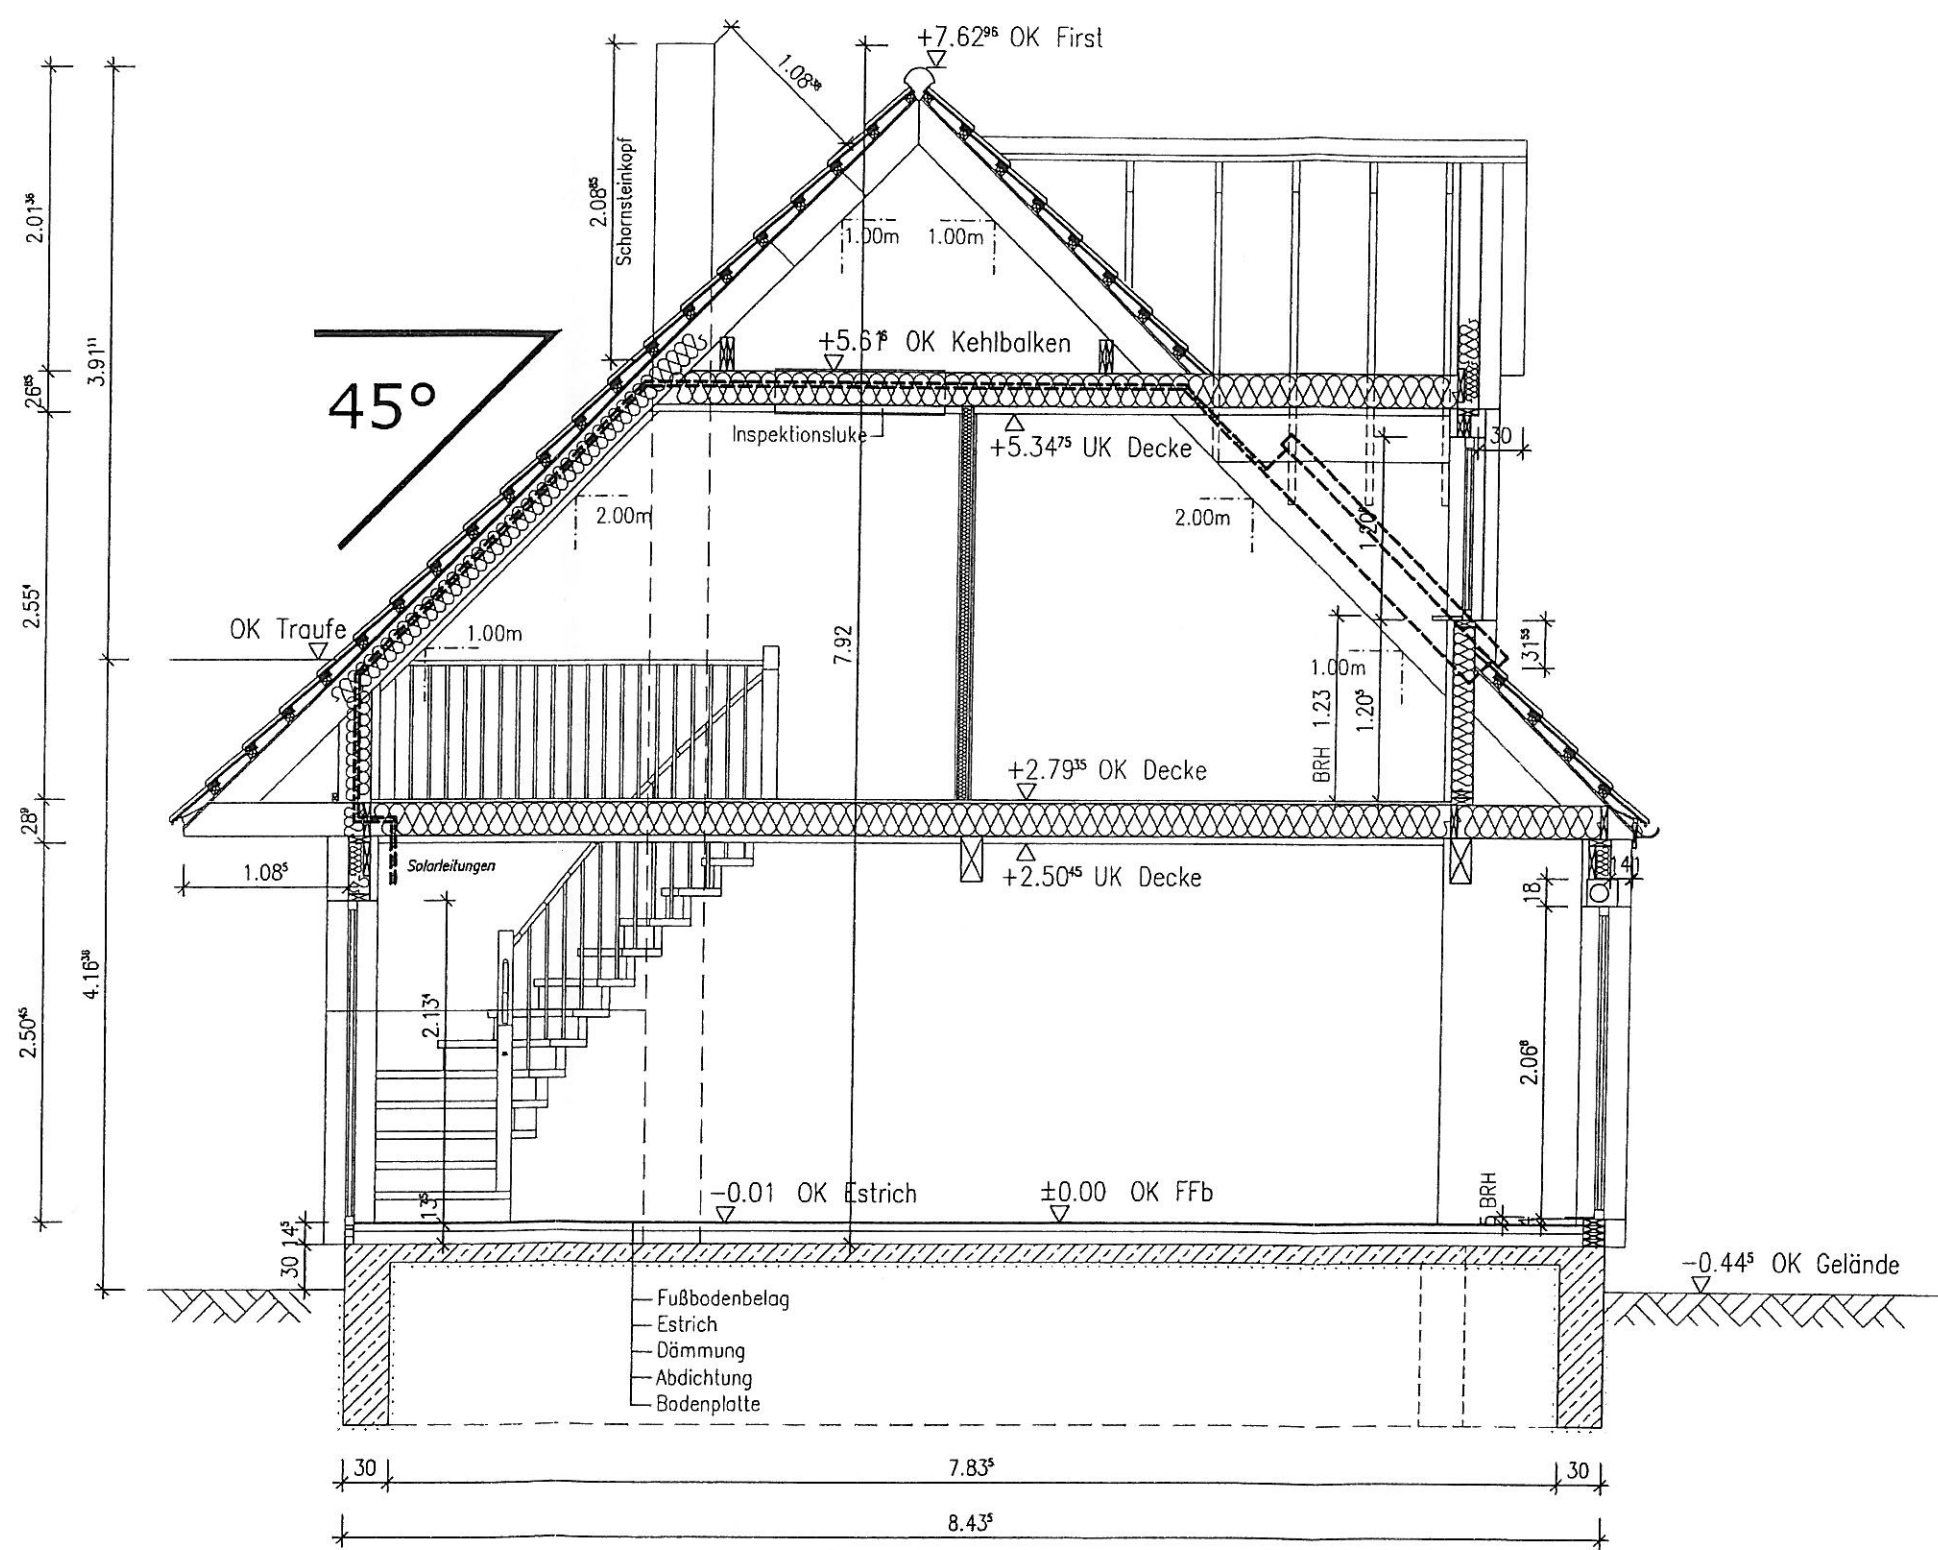


SH 131  
mit Solaranlage  
**Classic-Line**




|   |                   |
|---|-------------------|
| Die Frostschürze und die Austrittshöhen der Versorgungsleitungen sind in Abstimmung mit dem Bodenplattenbauer frostsicher auszuführen. Die Mehrkosten trägt der Bauherr.<br>Die Abmessungen der Bodenplatte und der Frostschürze ergeben sich aus der statischen Berechnung.<br>Die vorhandene Abdeckung kann sich in Dimension, Abmessung durch statische Vorgaben ändern.<br>Die Bezugshöhen zum Gelände sind örtlich zwischen der bauausführenden Firma, sowie dem Bauherrn abzustimmen.<br>Die Zeichnung ist Urheberrechtlich geschützt, Vervielfältigung ist nur mit Genehmigung des Urhebers erlaubt. |                   |
| SCAN HAUS Marlow   |                   |
| Carl - Kossow - Straße * 18337 Marlow * Tel. (038221) 400-0 * Fax 400-40   |                   |
| Bauvorhaben: Scan Haus Typ SH 131 mit Solaranlage   | Bez.: Schnitt A-A |
| Bauherr: Fam. Hollmann/Stark Bauort: Klein Waltersdorf K.Nr.: 09623   | Blatt-Nr.:        |
| Bearbeiter: P. Becker Datum: 26.03.2010 Maßstab: 1:50   |                   |
| S:\Kunden ADT\2010 Kunden SH\SH 131 mit Solaranlage\Familie Hollmann Mathias und Stark Stefanie 09623\Schnitt A-A DÜ 95 ab Element.dwg, 26.3.2010 10:00:01   |                   |




ANSICHT NORDEN

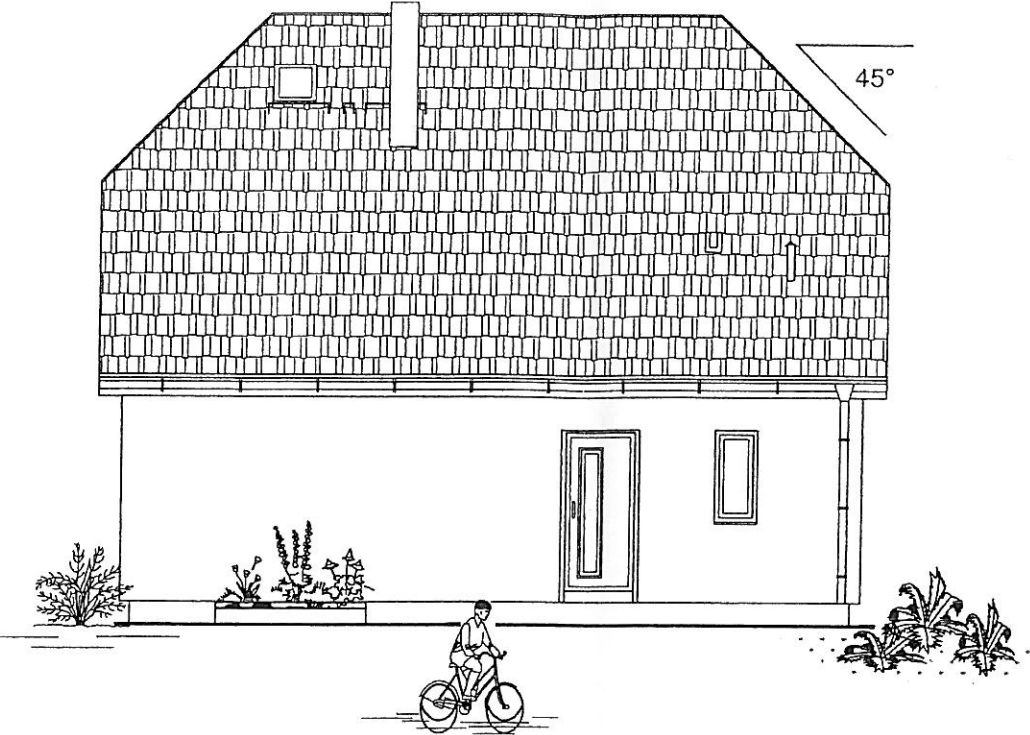


ANSICHT OSTEN

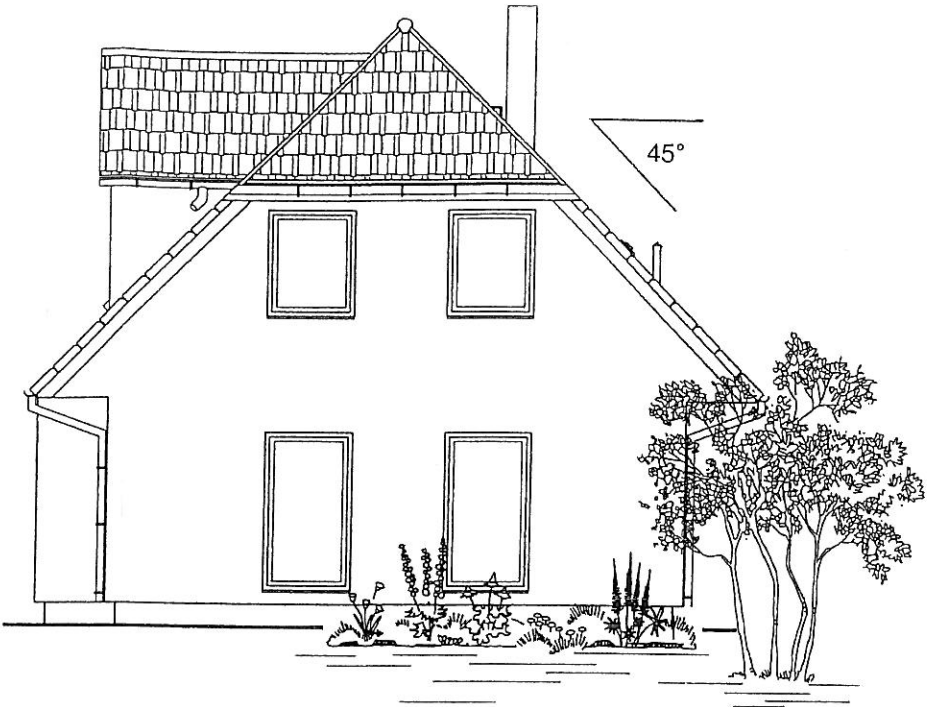

ANSICHT SÜDEN

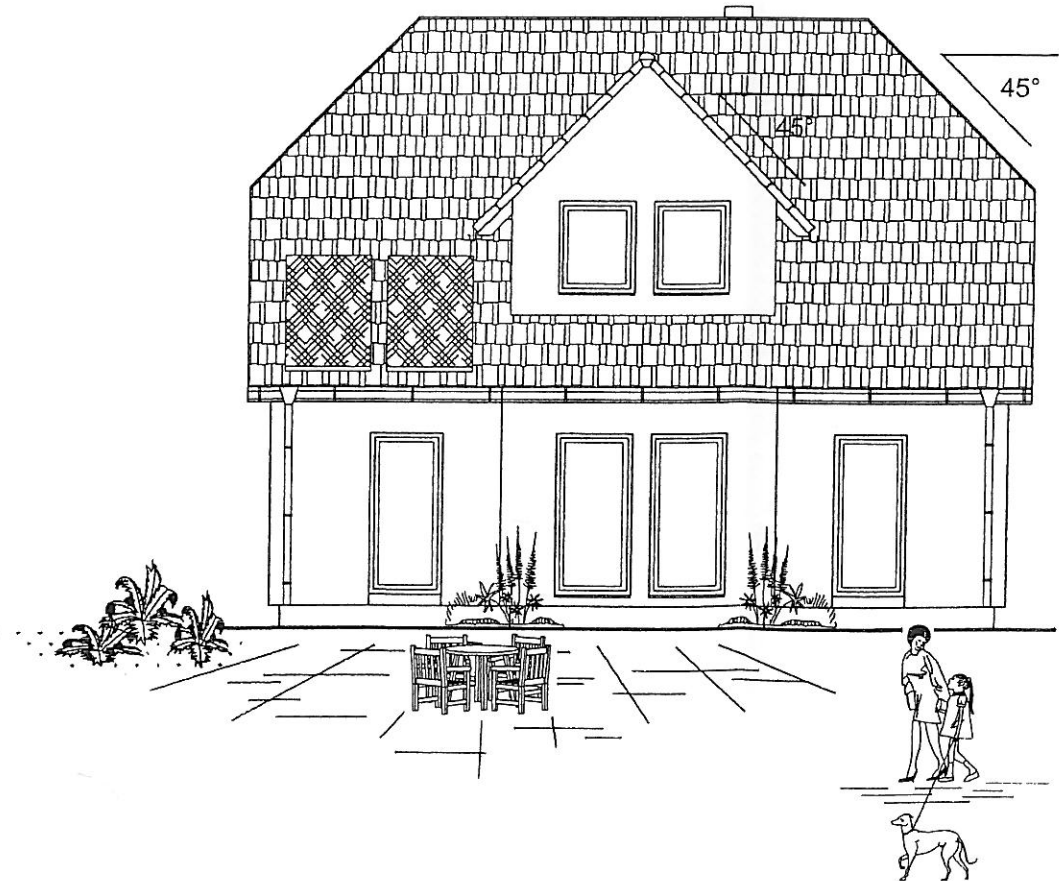

ANSICHT WESTEN

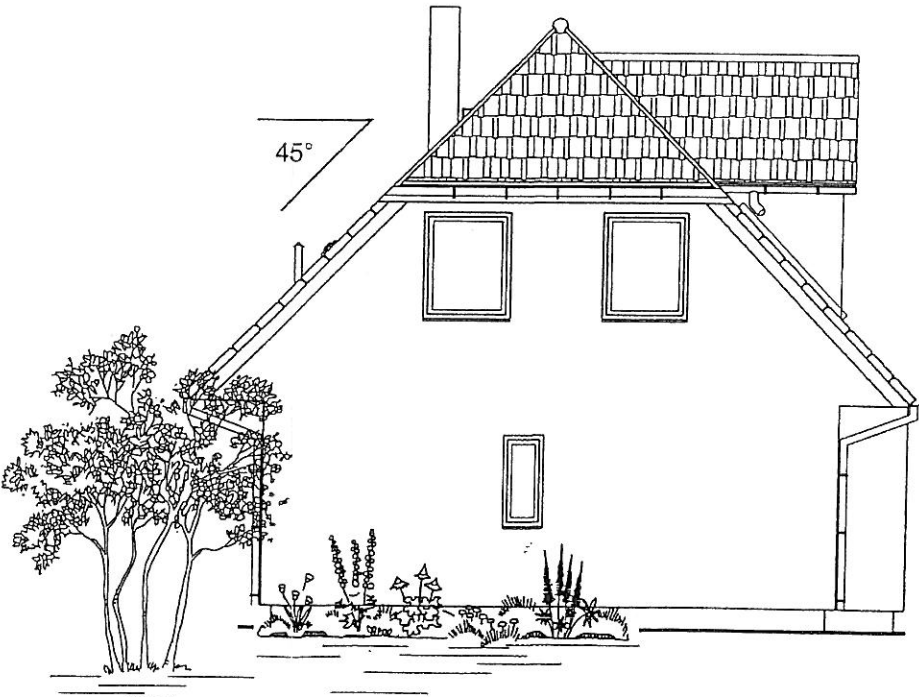

|                                                                          |                 |
|--------------------------------------------------------------------------|-----------------|
| Datum (letzte Änderung)                                                  |                 |
| SCAN HAUS Marlow                                                         |                 |
| Carl - Kossow - Straße * 18337 Marlow * Tel. (038221) 400-0 * Fax 400-40 |                 |
| Bauvorhaben: Scan Haus Typ SH 131 mit Solaranlage                        | Bez.: Ansichten |
| Bauherr: Fam. Hollmann/Stark Bauort: Klein Woltersdorf K.Nr.: 09623      | Blatt-Nr.:      |
| Bearbeiter: P. Becker Datum: 26.03.2010 Maßstab: 1:100                   |                 |

Die Bezugshöhen zum Gelände sind örtlich zwischen der bauausführenden Firma, sowie dem Bauherrn abzustimmen.  
Die Zeichnung ist Urheberrechtlich geschützt, Vervielfältigung ist nur mit Genehmigung des Urhebers erlaubt.