

Beschlussvorlage Gemeinde Groß Stieten Federführend: Bauamt		Vorlage-Nr: VO/GV03/2010-120 Status: öffentlich Aktenzeichen: Datum: 25.05.2010 Einreicher: Bürgermeister
Stellungnahme zum Neubau eines Radweges an der B 106 zwischen Knoten L 031 und Groß Stieten		
Beratungsfolge: Beratung Ö / N Datum Gremium Ö 26.05.2010 Gemeindevertretung Groß Stieten		

Beschlussvorschlag:

Die Gemeindevertretung Groß Stieten stimmt dem Neubau eines Radweges an der B 106 zwischen Knoten L 031 und Groß Stieten zu. Sie hat keine Hinweise oder Bedenken.

Sachverhalt:


Das Straßenbauamt Schwerin plant entlang der B 106 zwischen dem Knoten mit der Landesstraße L 031 und Groß Stieten den Neubau eines 2,50 m breiten bituminösen Radweges. Dabei ist vorgesehen, den Radweg auf westlicher Bundesstraßenseite hinter Fahrbahngraben und Baumbestand anzuordnen (s. Anlage).

Die Unterlagen hierzu sind am 25.05.2010 im Bauamt eingegangen.

Anlage/n:

- Übersichtslageplan

Abstimmungsergebnis:	
Gesetzliche Anzahl der Mitglieder des Gremiums	
Davon besetzte Mandate	
Davon anwesend	
Davon Ja- Stimmen	
Davon Nein- Stimmen	
Davon Stimmenthaltungen	
Davon Befangenheit nach § 24 KV M-V	

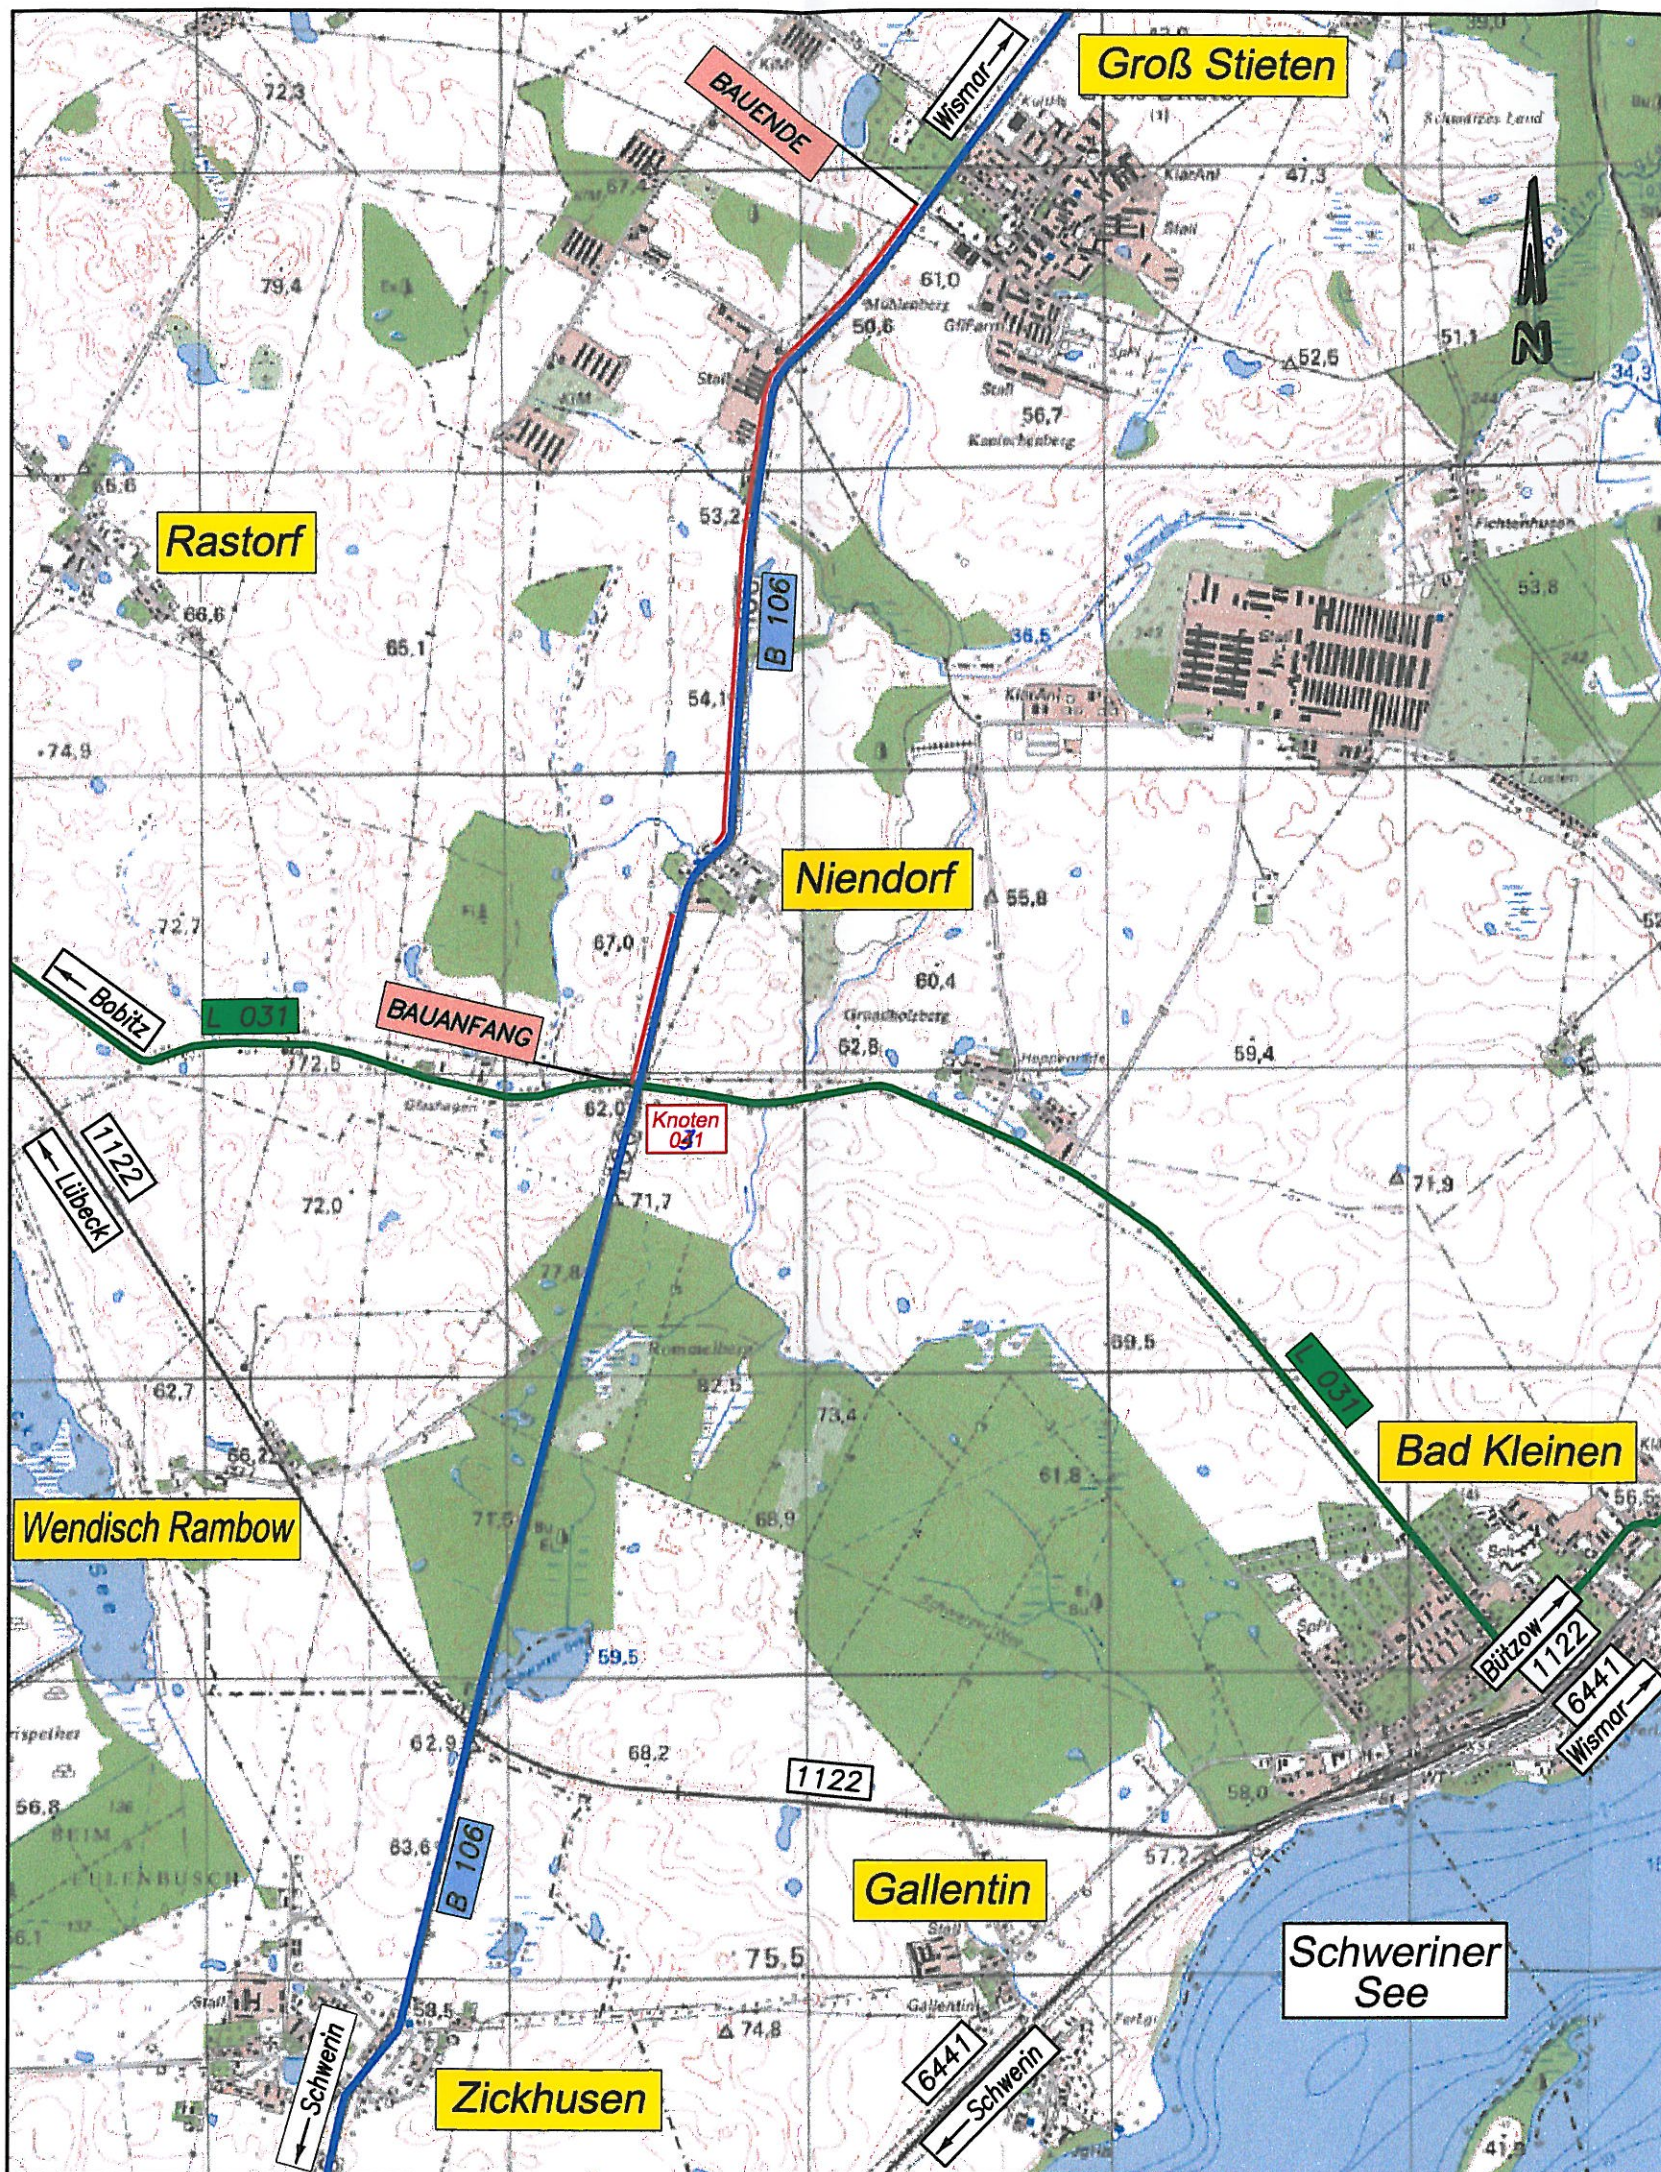

Nr.	Art der Änderung	km	Name	Datum

 INGENIEUR CONSULT NEUKAMM GmbH BERATENDE INGENIEURE VBI TECHNOLOGIE- UND FORSCHUNGSPARK WILHELM-HENNEMANN-STRASSE 2 19061 SCHWERIN TELEFON: (0385) 55 89 5-0 TELEFAX: (0385) 5 58 95 12 e-mail: office@icn-schwerin.de	Datum	Name	
	bearbeitet:	02/2010	C. Kröger
	gezeichnet:	02/2010	D. Dobry
	geprüft:		
	freigegeben:		

Straßenbauverwaltung Land Mecklenburg – Vorpommern Straße B 106 Abschnitt 210 (nächster Ort) Groß Stieten		ENTWURFSPLANUNG Unterlage Nr.: – Blatt Nr.: 1 Reg. Nr.: 08/830.02
Neubau eines Radweges an der B 106 zwischen Knoten L 031 und Groß Stieten		Datum Name
Straßenbauamt Schwerin Schwerin, den 05./2010		bearbeitet gezeichnet geprüft
.....		05/10 <i>fuell</i> Übersichtslegeplan Maßstab: 1 : 25.000
.....		
.....		