

Beschlussvorlage Gemeinde Bad Kleinen Federführend: Bauamt	Vorlage-Nr: VO/GV08/2010-584 Status: öffentlich Aktenzeichen: Datum: 25.05.2010 Einreicher: Bürgermeister	
Stellungnahme zum Neubau eines Radweges an der B 106 zwischen Knoten L 031 und Groß Stieten		
Beratungsfolge:		
Beratung Ö / N	Datum	Gremium
Ö	16.06.2010	Ausschuss für Bau-, Verkehrsangelegenheiten und Umwelt Bad Kleinen
Ö	30.06.2010	Gemeindevertretung Bad Kleinen

Beschlussvorschlag:

Die Gemeindevertretung Bad Kleinen stimmt dem Neubau eines Radweges an der B 106 zwischen Knoten L 031 und Groß Stieten zu. Sie hat keine Hinweise oder Bedenken.


Sachverhalt:

Das Straßenbauamt Schwerin plant entlang der B 106 zwischen dem Knoten mit der Landesstraße L 031 und Groß Stieten den Neubau eines 2,50 m breiten bituminösen Radweges. Dabei ist vorgesehen, den Radweg auf westlicher Bundesstraßenseite hinter Fahrbahngraben und Baumbestand anzuordnen (s. Anlage).

Anlage/n:

- Übersichtslageplan

Abstimmungsergebnis:	
Gesetzliche Anzahl der Mitglieder des Gremiums	
Davon besetzte Mandate	
Davon anwesend	
Davon Ja- Stimmen	
Davon Nein- Stimmen	
Davon Stimmenthaltungen	
Davon Befangenheit nach § 24 KV M-V	

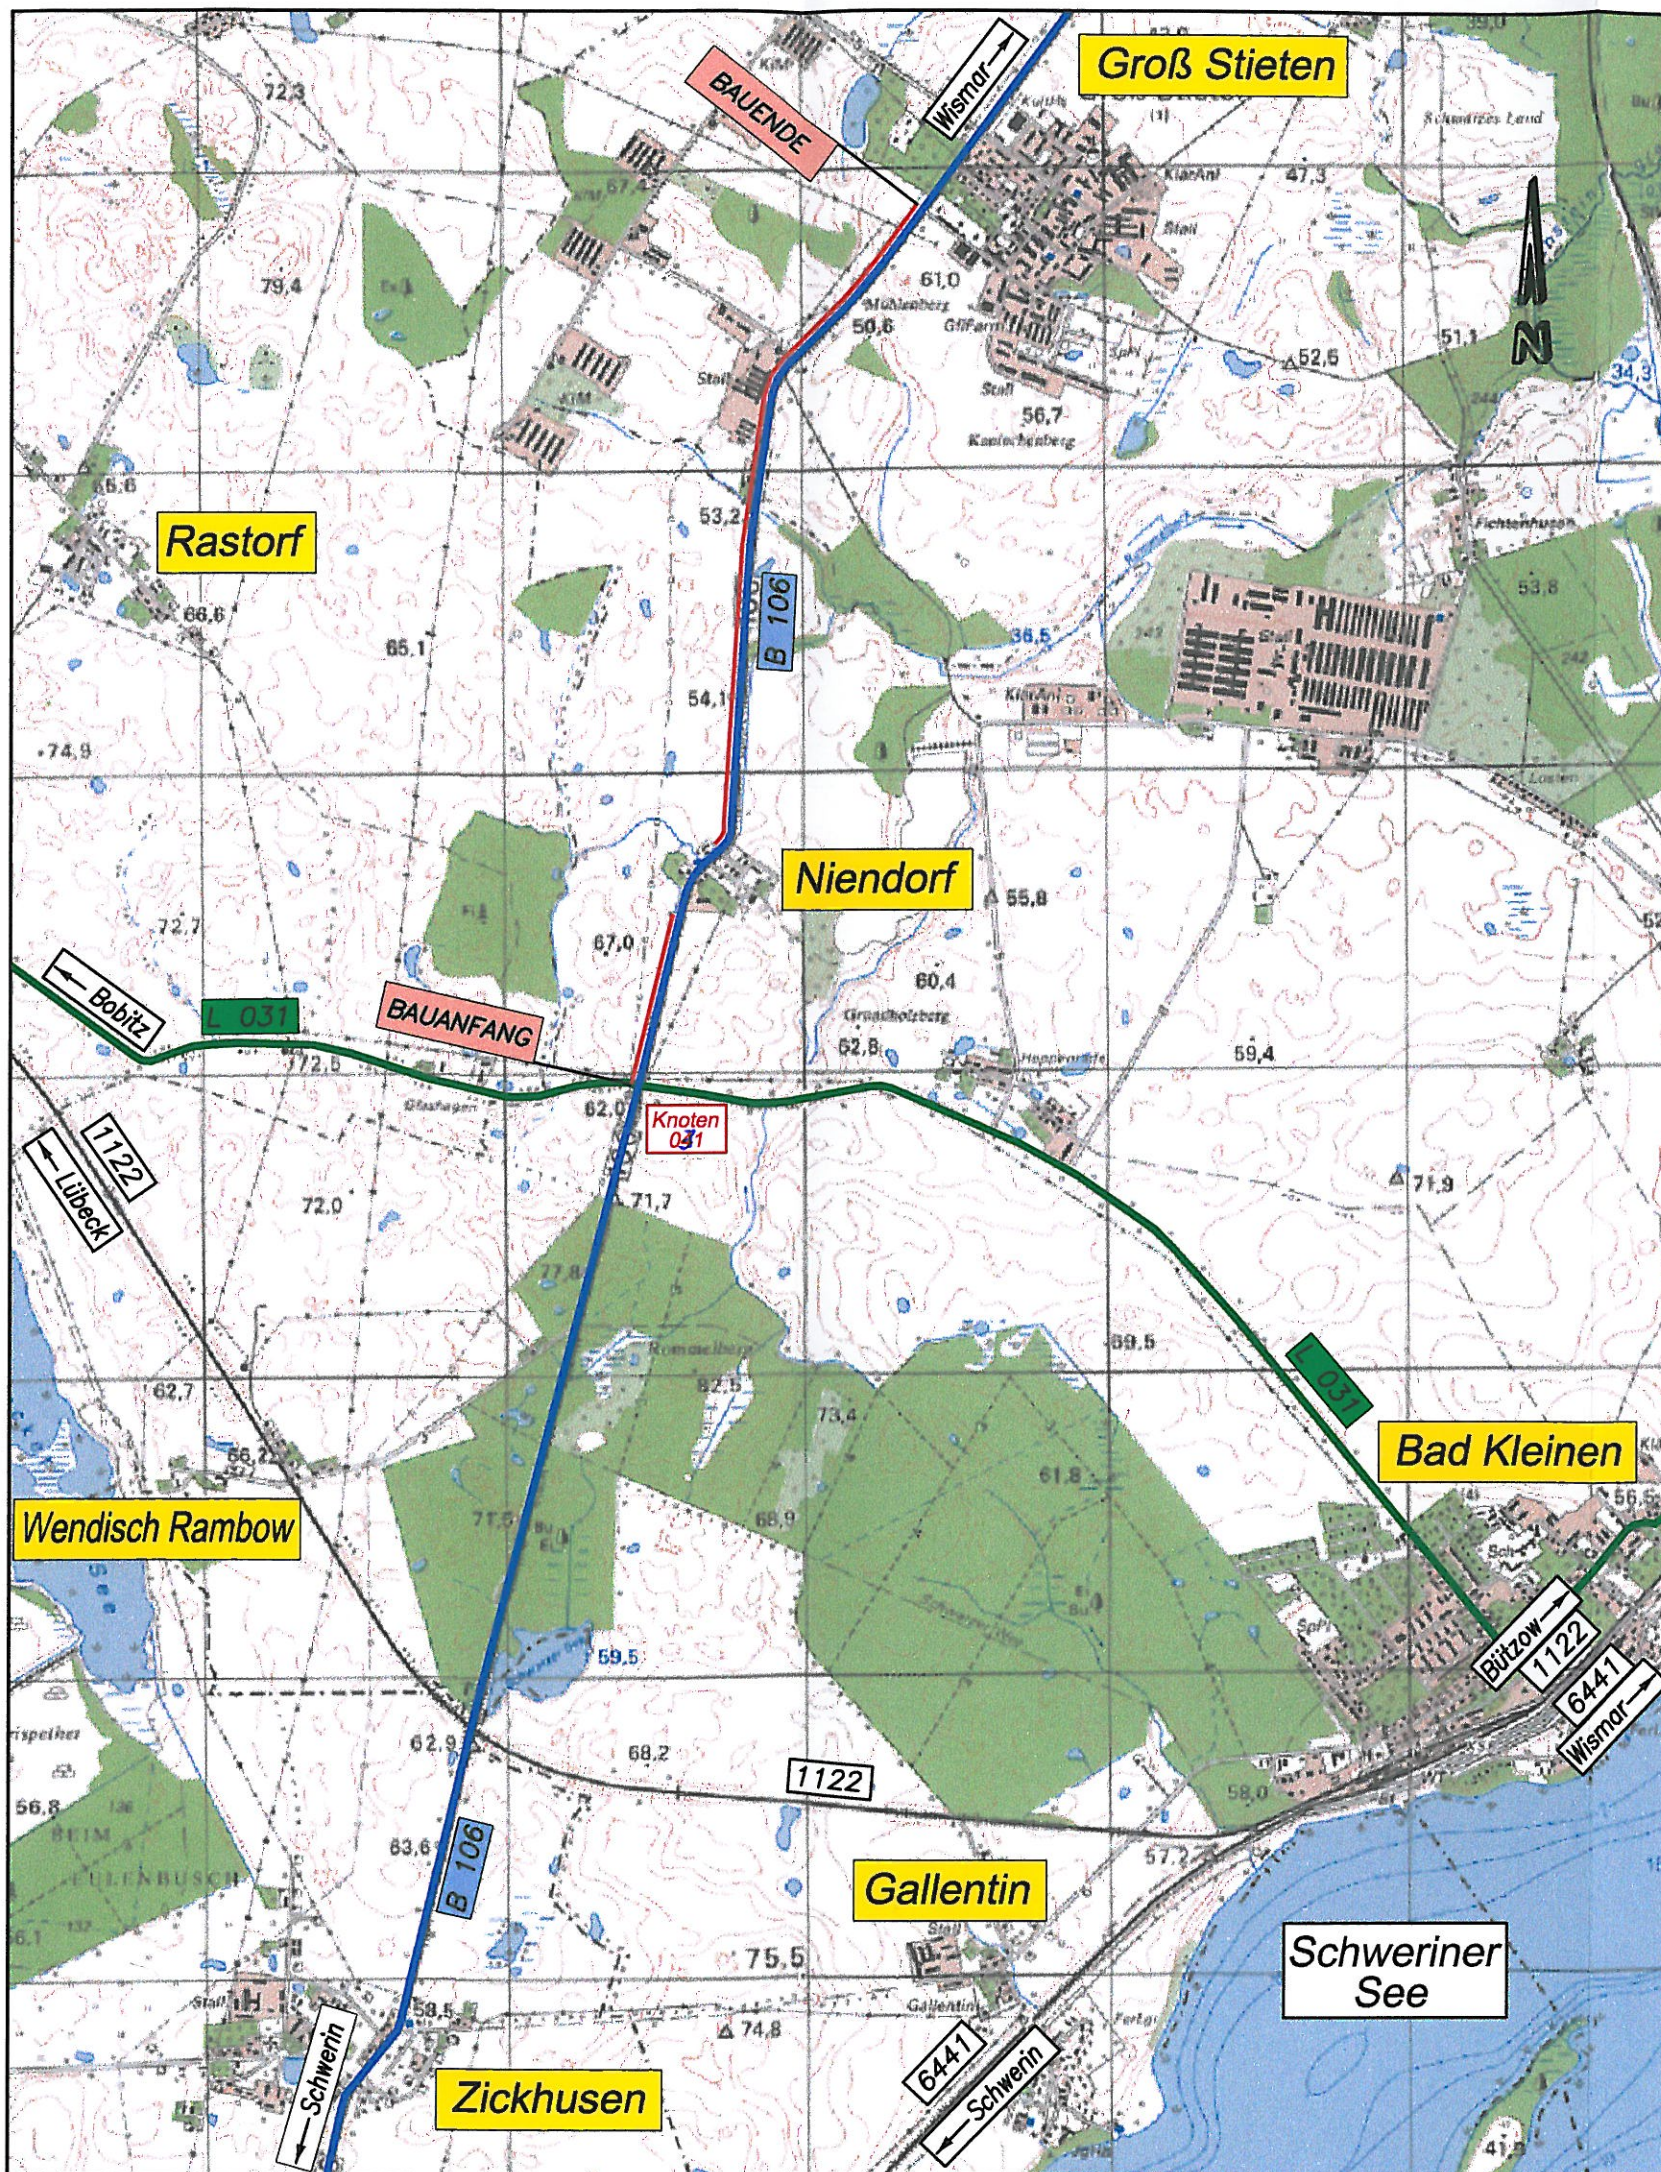

Nr.	Art der Änderung	km	Name	Datum

 INGENIEUR CONSULT NEUKAMM GmbH BERATENDE INGENIEURE VBI TECHNOLOGIE- UND FORSCHUNGSPARK WILHELM-HENNEMANN-STRASSE 2 19061 SCHWERIN TELEFON: (0385) 55 89 5-0 TELEFAX: (0385) 5 58 95 12 e-mail: office@icn-schwerin.de		Datum	Name
		bearbeitet: 02/2010	C. Kröger
		gezeichnet: 02/2010	D. Dobry
		geprüft:	
		freigegeben:	

Straßenbauverwaltung Land Mecklenburg – Vorpommern Straße B 106 Abschnitt 210 (nächster Ort) Groß Stieten		ENTWURFSPLANUNG Unterlage Nr.: – Blatt Nr.: 1 Reg. Nr.: 08/830.02
		Datum

Neubau eines Radweges an der B 106 zwischen Knoten L 031 und Groß Stieten	bearbeitet	
	gezeichnet	
	geprüft	05/10 <i>fuell</i>
		Übersichtslageplan
		Maßstab: 1 : 25.000

Straßenbauamt Schwerin Schwerin, den 05./2010	
---	--

--	--

--	--