

<b>Beschlussvorlage</b> Gemeinde Bad Kleinen	Vorlage-Nr: VO/GV08/2010-527 Status: öffentlich Aktenzeichen:	
Federführend: Bauamt	Datum: 12.02.2010 Einreicher: Bürgermeister	
<b>Antrag auf Umbau / Sanierung Seniorenclub mit Wohnungen auf dem Flurstück 162, Flur 1, der Gemarkung Bad Kleinen</b>		
Beratungsfolge:		
Beratung Ö / N	Datum	Gremium
Ö	10.03.2010	Ausschuss für Bau-, Verkehrsangelegenheiten und Umwelt Bad Kleinen
Ö	23.03.2010	Gemeindevertretung Bad Kleinen

**Beschlussvorschlag:**

Die Gemeindevertretung Bad Kleinen stimmt dem Umbau / Sanierung eines Seniorenclubs mit Wohnungen auf dem Flurstück 162, Flur 1, der Gemarkung Bad Kleinen, zu.

**Sachverhalt:**

Die Gehde & Zucker Grundstücksverwaltungs GbR stellt einen Antrag auf Umbau / Sanierung eines Seniorenclubs mit Wohnungen auf dem Flurstück 162, Flur 1, der Gemarkung Bad Kleinen. Im Erdgeschoss sollen wieder soziale Räume hergestellt werden. Die jetzigen Wohnungen im Dachgeschoss sollen geringfügig umgebaut werden.


**Anlage/n:**

Luftbild / Lageplan  
Schnitt A-A

<b>Abstimmungsergebnis:</b>	
Gesetzliche Anzahl der Mitglieder des Gremiums	
Davon besetzte Mandate	
Davon anwesend	
Davon Ja- Stimmen	
Davon Nein- Stimmen	
Davon Stimmenthaltungen	
Davon Befangenheit nach § 24 KV M-V	




Gemarkung Gallatin, Bad Kleinen

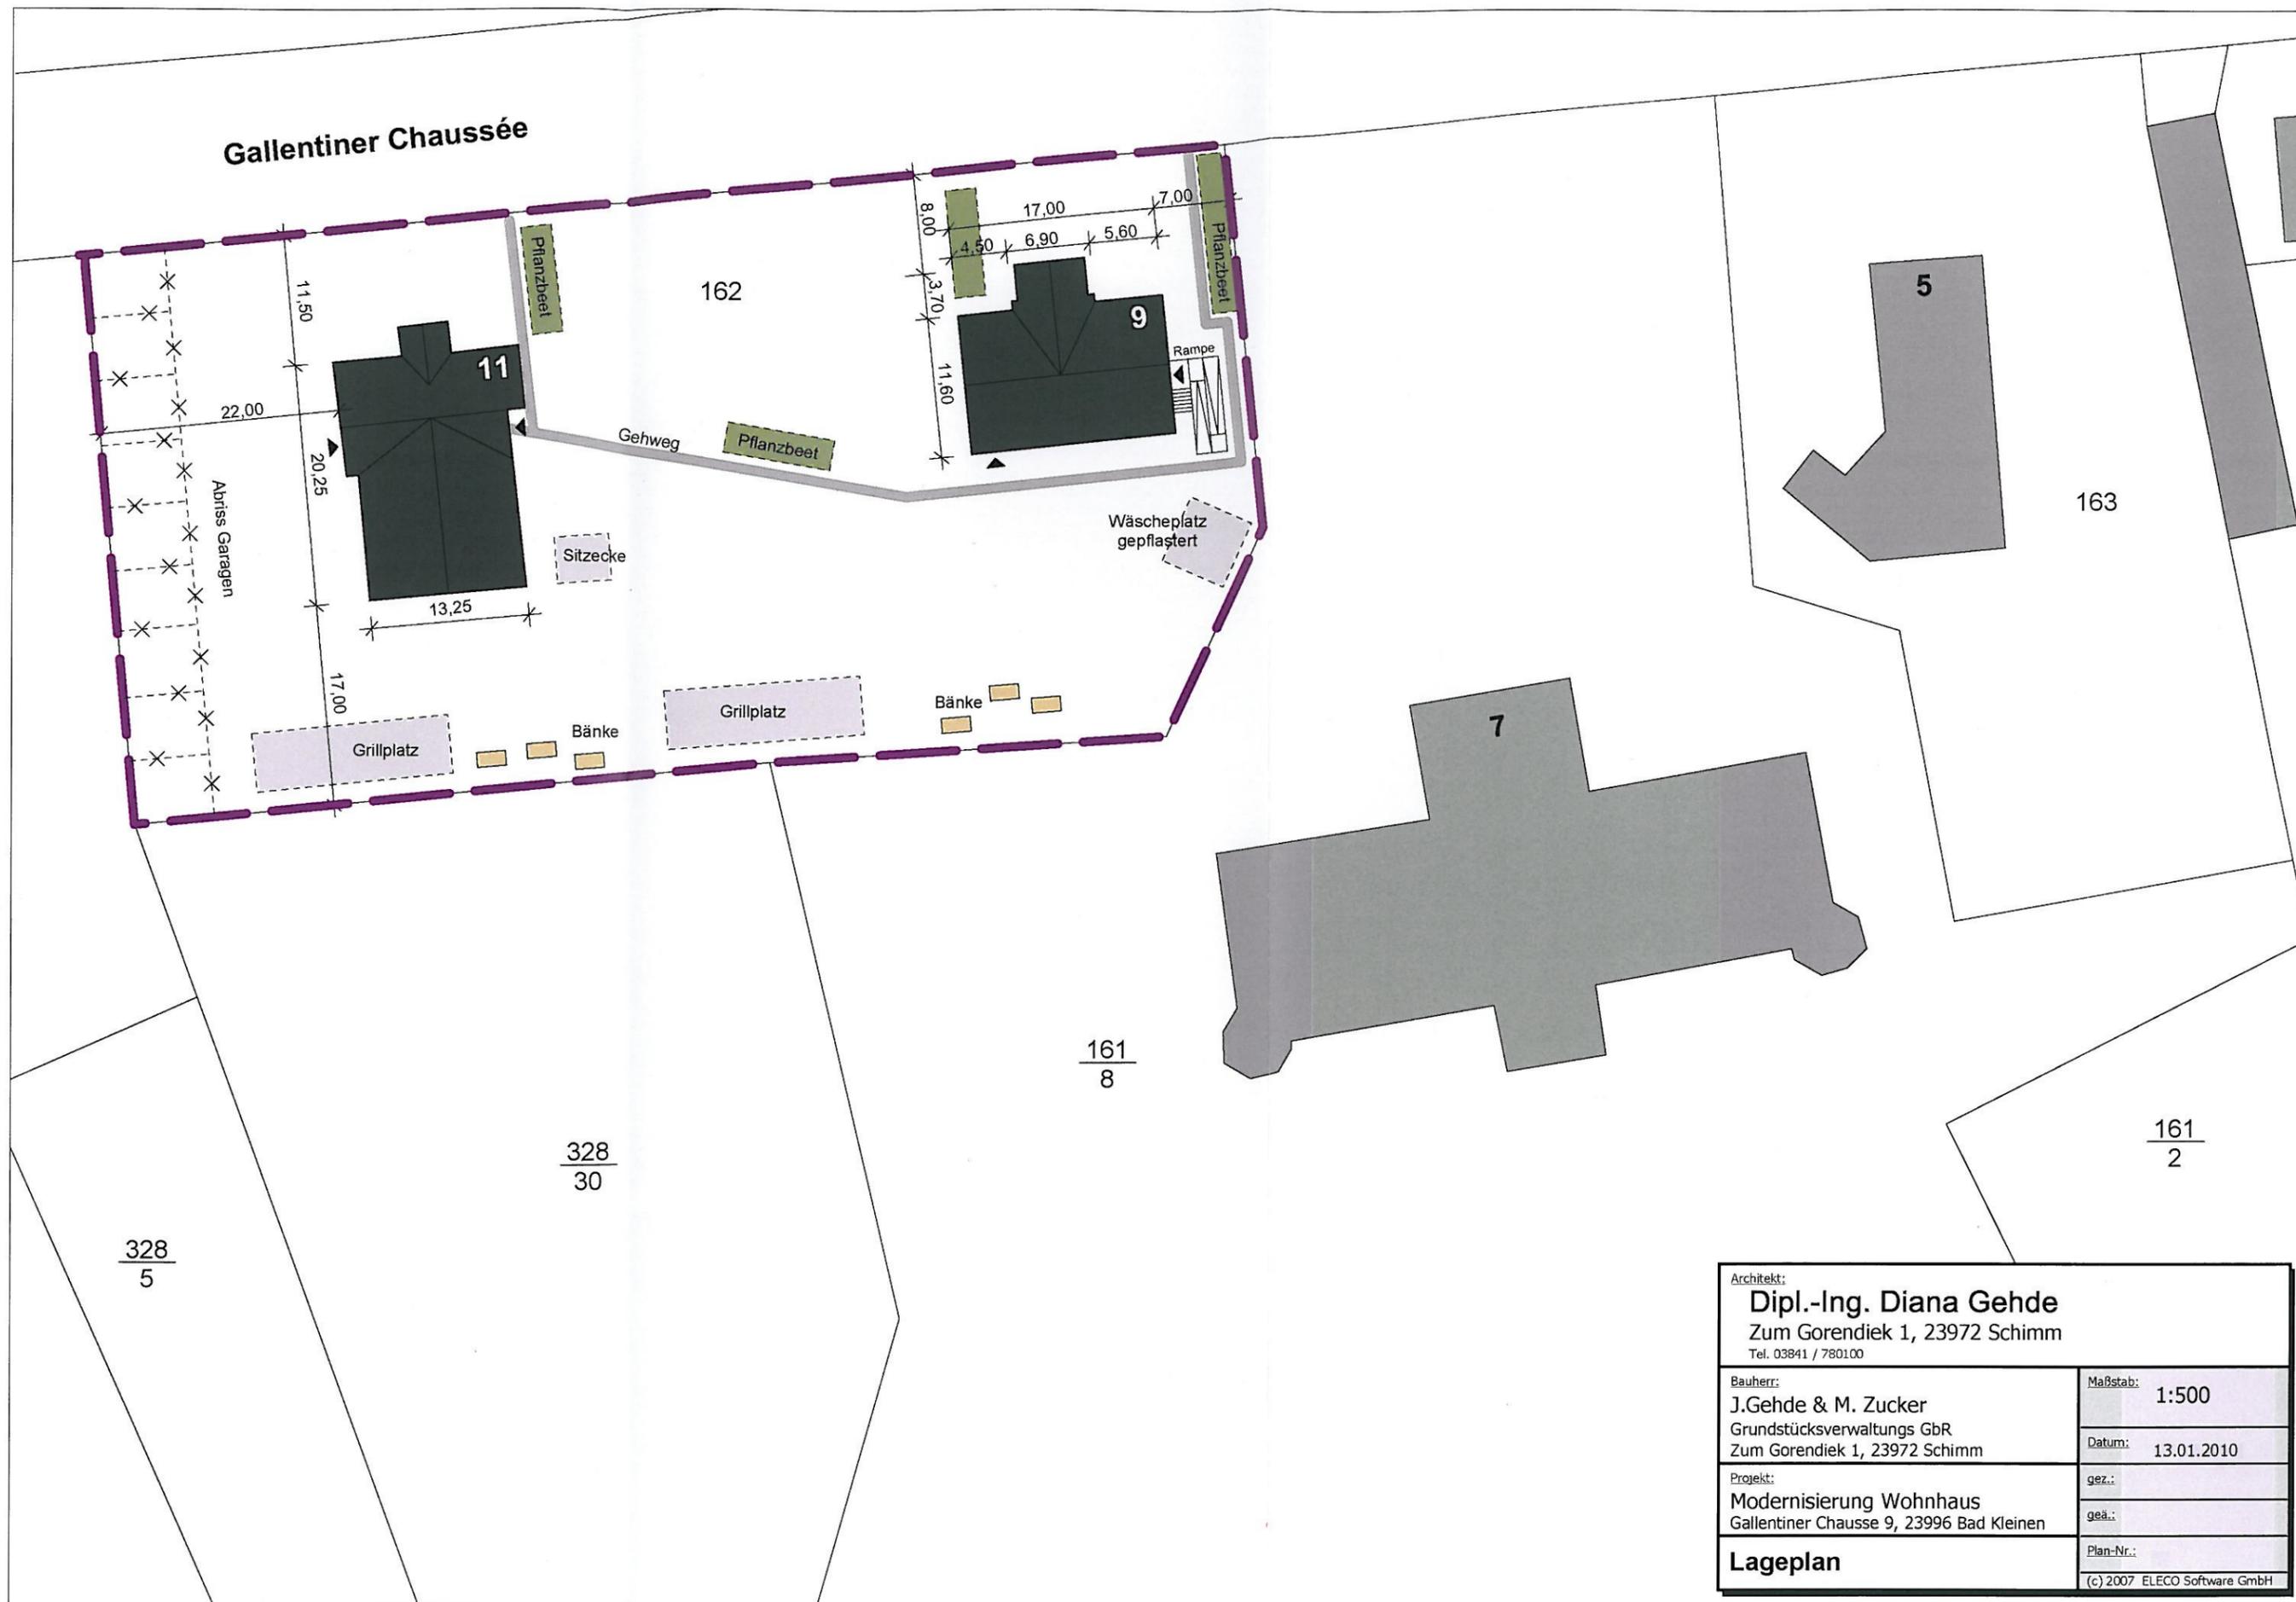

Architekt: <b>Dipl.-Ing. Diana Gehde</b> Zum Gorendiek 1, 23972 Schimm Tel. 03841 / 780100	
Bauherr: J.Gehde & M. Zucker Grundstücksverwaltungs GbR Zum Gorendiek 1, 23972 Schimm	Maßstab: 1:500
Projekt: Modernisierung Wohnhaus Gallentiner Chausse 9, 23996 Bad Kleinen	Datum: 13.01.2010
	gez.:
	geä.:
	Plan-Nr.:
<b>Lageplan</b>	
(c) 2007 ELECO Software GmbH	

Schnitt A--A

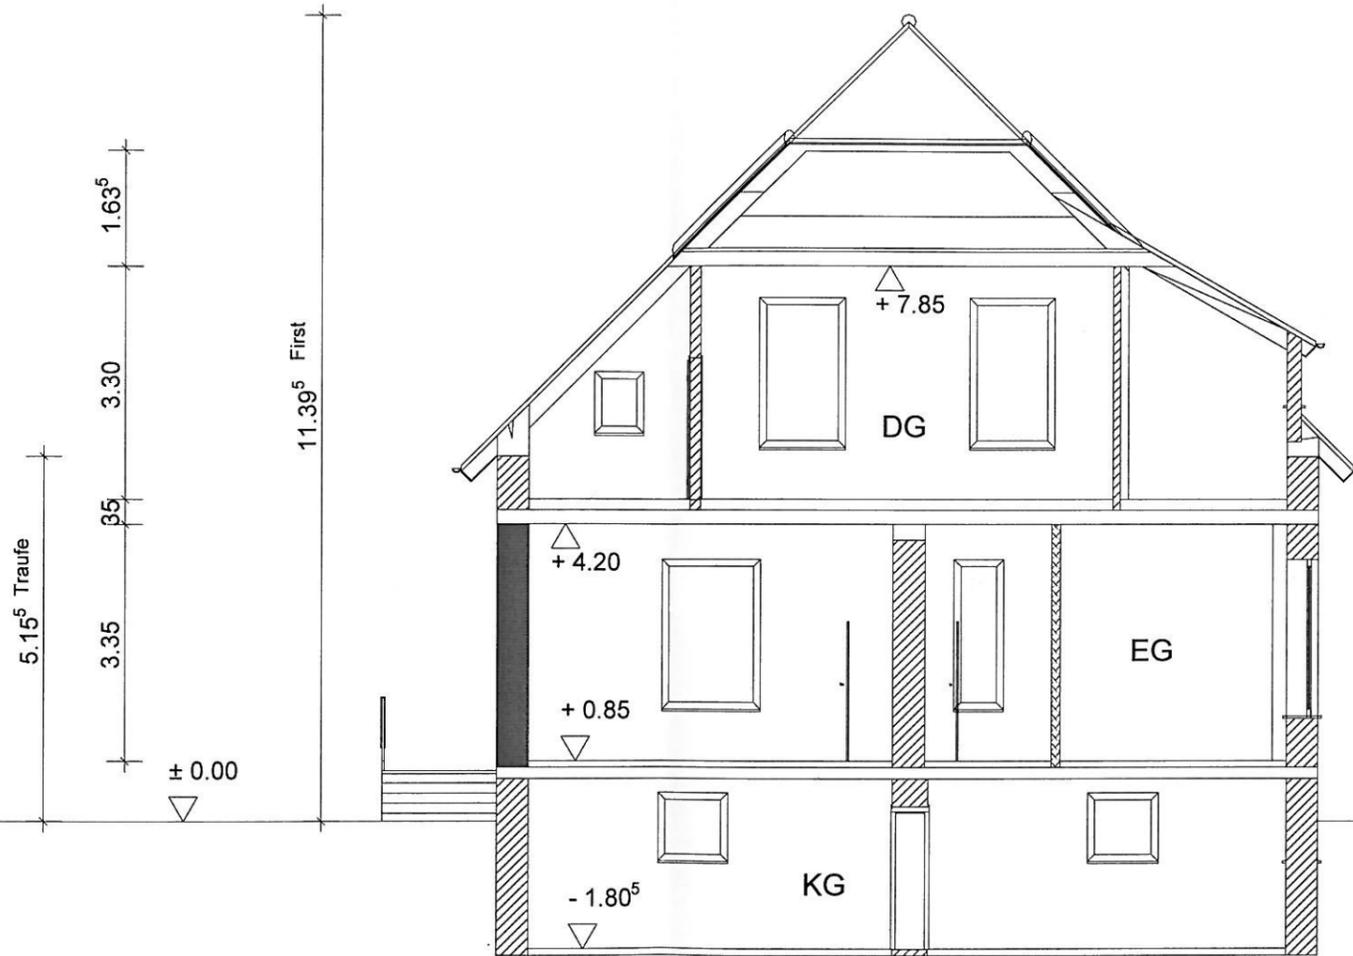

Planung Dipl.- Ing. Diana Gehde Zum Gorendiek 1, 23972 Schimm Tel. 03841/780100	
J. Gehde & M. Zucker GbR Zum Gorendiek 1, 23972 Schimm	Maßstab: 1 : 100
Umbaunterlagen Villa Marie Gallentiner Chaussee9, Bad Kleinen	Datum: 31.01.2010
Schnitt A-A	gez.: geä.: Plan-Nr.: (c) 2007 ELECO Software GmbH