

Beschlussvorlage Gemeinde Bad Kleinen Federführend: Bauamt		Vorlage-Nr: VO/GV08/2010-644 Status: öffentlich Aktenzeichen: Datum: 21.09.2010 Einreicher: Bürgermeister									
Antrag auf Umbau Erd- und Dachgeschoss eines Einfamilienhauses auf dem Flurstück 169/2, Flur 1, Gemarkung Bad Kleinen											
Beratungsfolge: <table border="1"> <thead> <tr> <th>Beratung Ö / N</th> <th>Datum</th> <th>Gremium</th> </tr> </thead> <tbody> <tr> <td>Ö</td> <td>10.11.2010</td> <td>Ausschuss für Bau-, Verkehrsangelegenheiten und Umwelt Bad Kleinen</td> </tr> <tr> <td>Ö</td> <td>08.12.2010</td> <td>Gemeindevertretung Bad Kleinen</td> </tr> </tbody> </table>			Beratung Ö / N	Datum	Gremium	Ö	10.11.2010	Ausschuss für Bau-, Verkehrsangelegenheiten und Umwelt Bad Kleinen	Ö	08.12.2010	Gemeindevertretung Bad Kleinen
Beratung Ö / N	Datum	Gremium									
Ö	10.11.2010	Ausschuss für Bau-, Verkehrsangelegenheiten und Umwelt Bad Kleinen									
Ö	08.12.2010	Gemeindevertretung Bad Kleinen									

Beschlussvorschlag:

Die Gemeindevertretung Bad Kleinen stimmt dem Antrag auf Umbau eines Erd- und Dachgeschosses eines Einfamilienhauses auf dem Flurstück 169/2, Flur 1, Gemarkung Bad Kleinen, zu.

Sachverhalt:

Familie Aust beantragt den Umbau des Erd- und Dachgeschosses eines Einfamilienhauses auf dem Flurstück 169/2, Flur 1, Gemarkung Bad Kleinen.

Anlage/n:

- Luftbild / Lageplan
- Ansichten / Grundrisse
- Schnitt A - A

Abstimmungsergebnis:	
Gesetzliche Anzahl der Mitglieder des Gremiums	
Davon besetzte Mandate	
Davon anwesend	
Davon Ja- Stimmen	
Davon Nein- Stimmen	
Davon Stimmenthaltungen	
Davon Befangenheit nach § 24 KV M-V	



Gemarkung Bad Kleinen Flur 1



Bvh. Aust
Umbau Erd- und Dachgeschoss

vereinfachter Lageplan Maßstab 1: 250

Vermessungsbüro Dipl.-Ing. Lothar Bauer
Öffentlich bestellter Vermessungsingenieur
Kanalstraße 20 - 23970 Wismar
Tel. 03841/283200 - Fax 03841/213983 - email: L.Bauer@t-online.de

Angefertigt aufgrund amtlicher Unterlagen.
Gebäude und Topographie wurden örtlich nicht überprüft.

Abstandsflächen 0,4h mind. 3,00m

Kreis:	Nordwestmecklenburg	Auftrags-Nr.:	3675
--------	---------------------	---------------	------


Gemeinde:	Bad Kleinen
Gemarkung:	Bad Kleinen

Flur:	1
Flurstücke:	169/2


Angefertigt:	06.09.2010
--------------	------------




Lothar Bauer
Öffentlich bestellter Vermessungsingenieur
Kanalstraße 20, 23970 Wismar, Telefon: 0384/283200 Telefax: 0384/213983

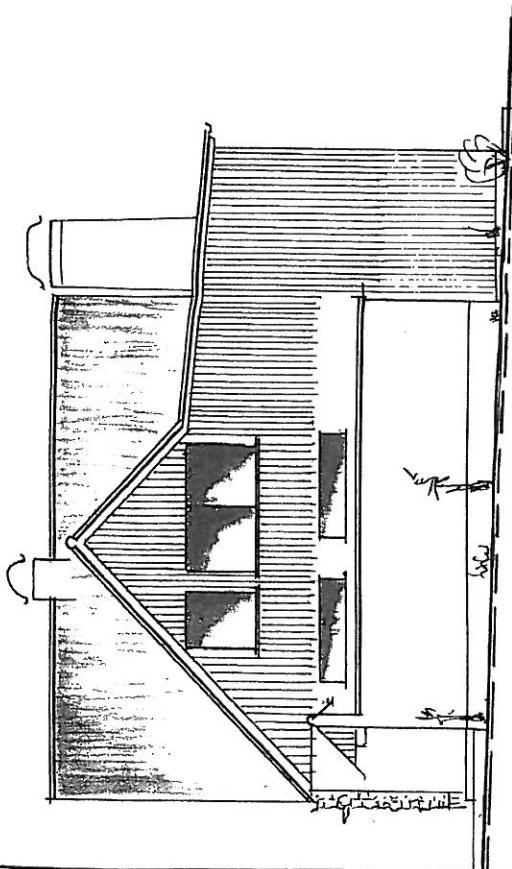

Nord-West-Ansicht

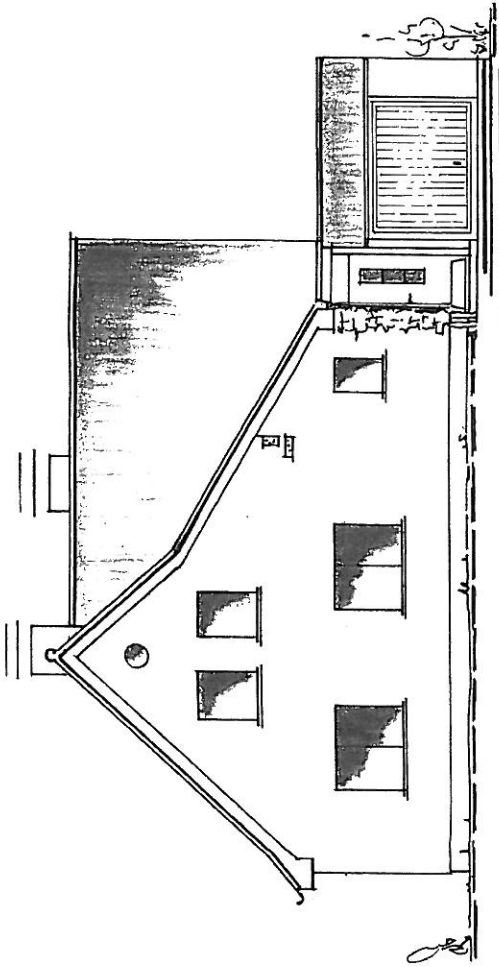

Straßenseite
Nord-Ost-Ansicht

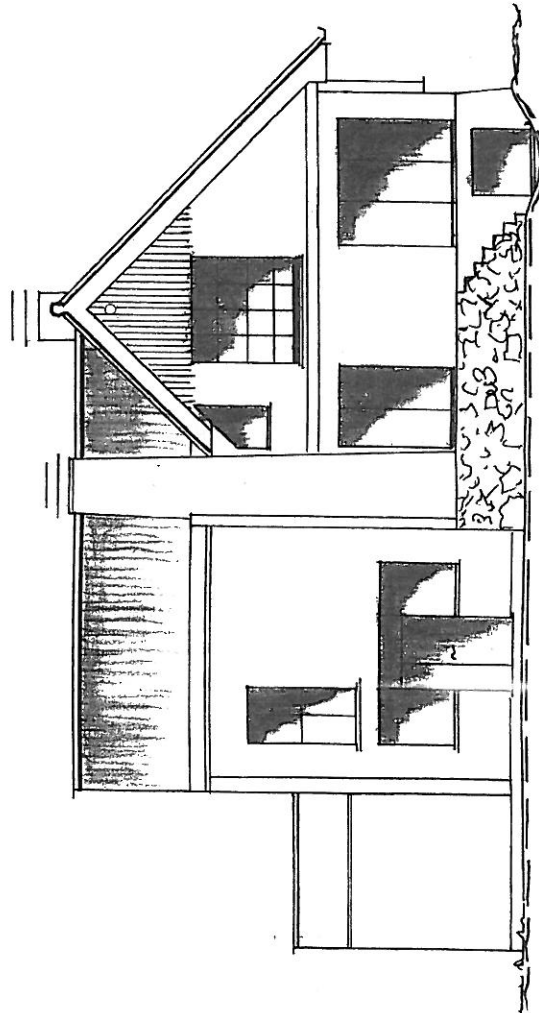

Hofseite
Süd-West-Ansicht

BAUHERR:
 Friederike Aust
 23996 Bad Kleinen
 Gartenweg 8
 VORHABEN:
 Umbau Dach- u. Erdgeschoss
 STANDORT:
 23996 Bad Kleinen
 Gartenweg 8
 PLANINHALT:
 Ansichten
 MASSSTAB:
 M 1:50
 LEISTUNGSPHASE:
 Bauantrag
 TRAUFERFASER

Ingenieurbüro für Bauplanung und Statik
 Dipl.-Ing. H. Krüger u. Dipl.-Ing. H. Rahn


DATUM : AUG. / 2010
 BLATTNR. : 2




BAUPR: Friederike Aust 23996 Bad Kleinen
 VORABEN: Umbau Dach- und Erdgeschoss
 STADTORT: 23996 Bad Kleinen Gartenwe 8
 PLANINHALT: Dachgeschoss
 MASSSTAB: 1:50

DATUM: AUG/2010
 BLATT-NR. 4
 Ingenieurbüro für Bauplanung und Statik
 Dipl.-Ing. H. Krüger u. Dipl.-Ing. H. Rahn

LEISTUNGSPHASE: Bauantrag
 PLANVERFASSER:

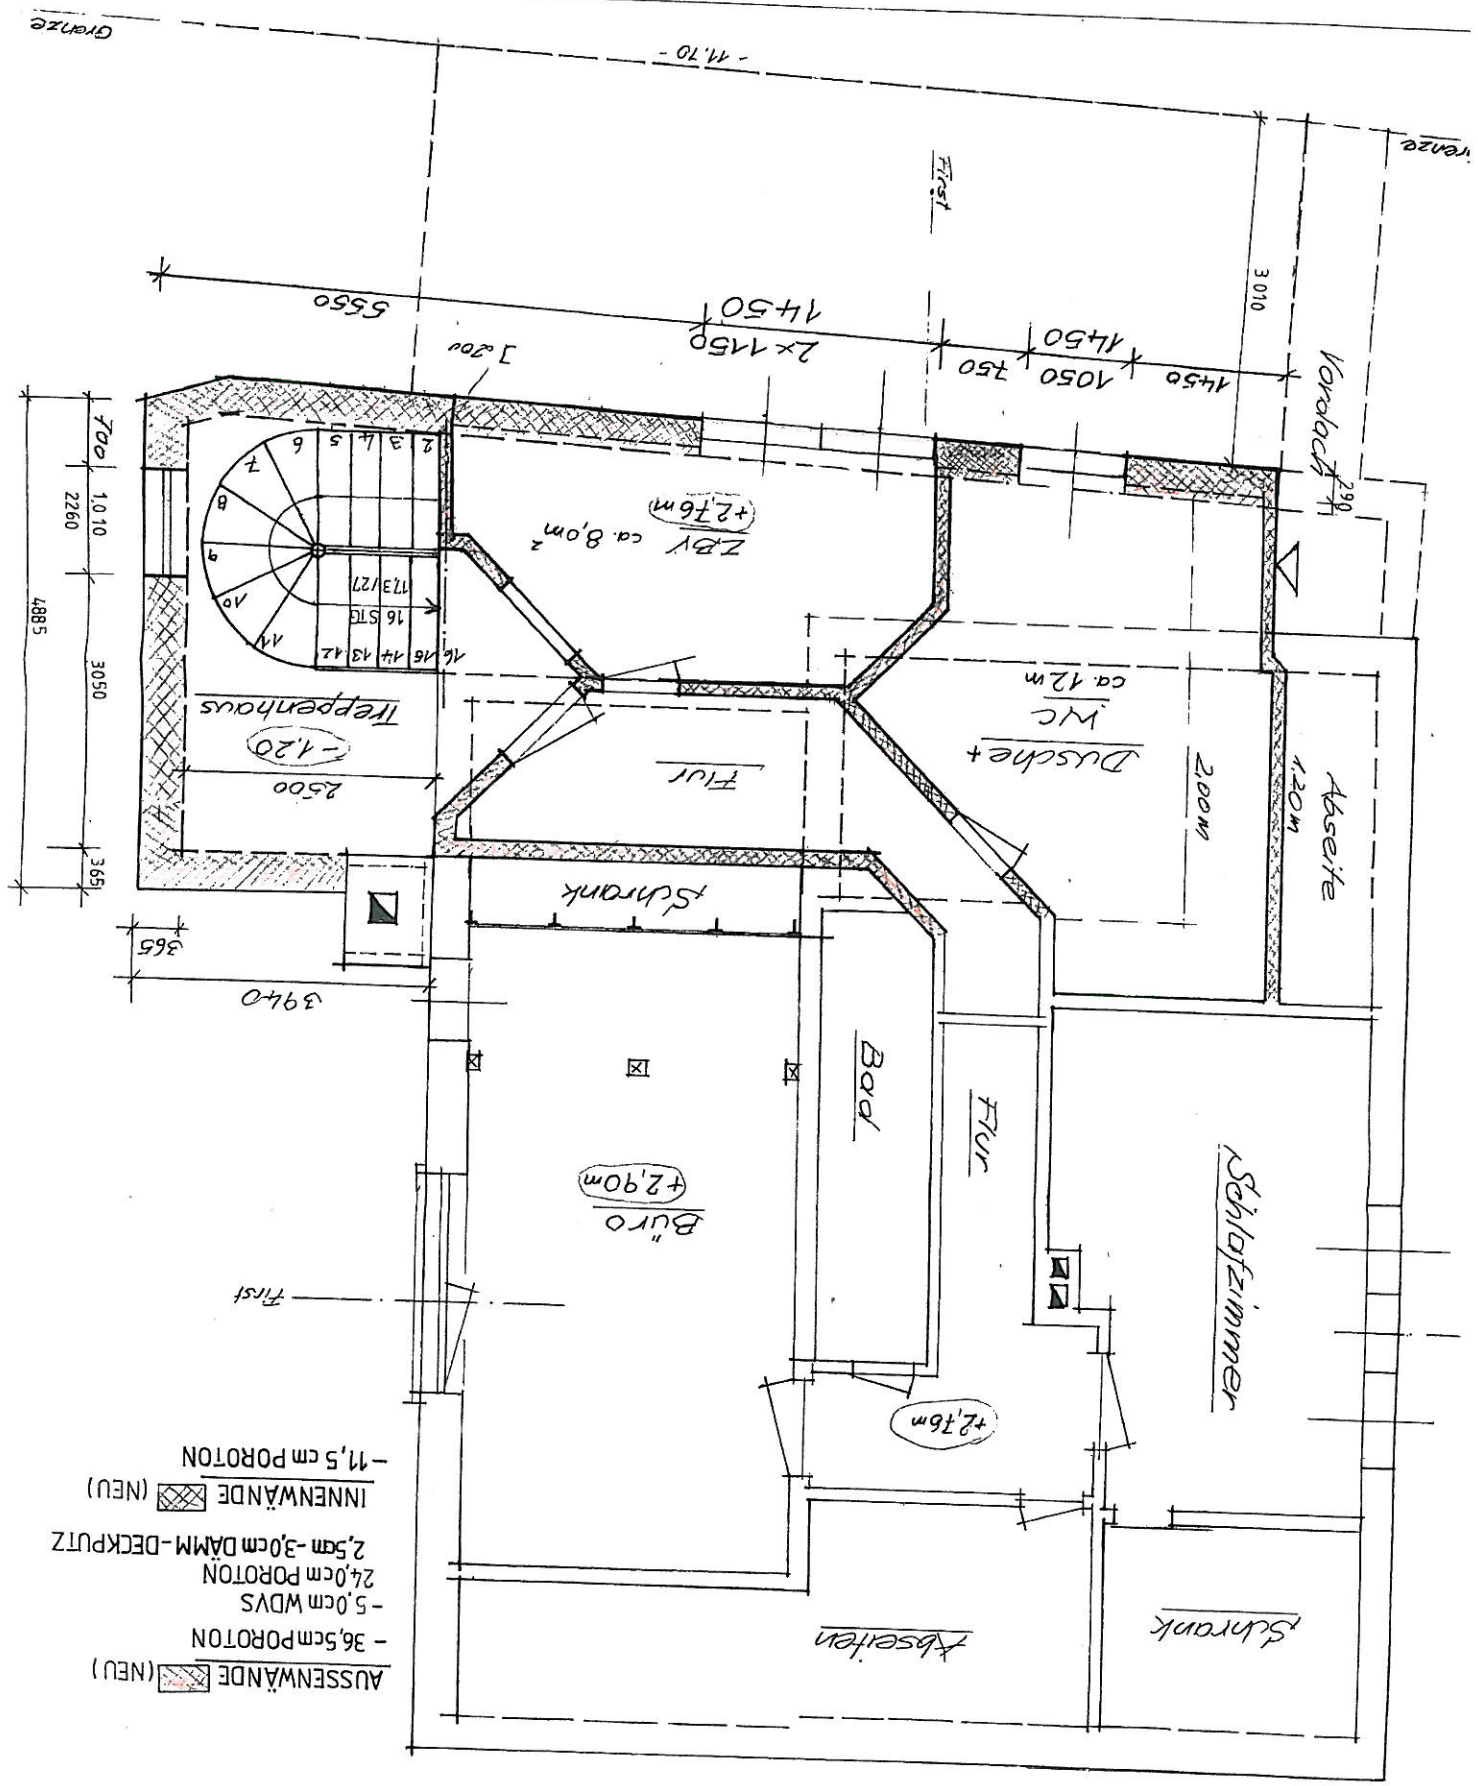

- 36.5cm POROTON
- 5.0cm WDVS
- 24.0cm POROTON
- 2.5cm - 3.0cm DÄMM-DECKPUTZ
- INNENWÄNDE (NEU)
- 11.5cm POROTON
- AUßENWÄNDE (NEU)

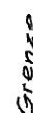

2550
Höherangaben

+0,00

8550 - 17, 10 -

AUSSENWÄNDE

36,5 cm POROTON (NEU)

ABRIS

1

Garage - 0,51 m

$$= 8.201$$


11, 10 -

AUSSENWÄNDE

36,5 cm POROTON (NEU)

ABRIS

1

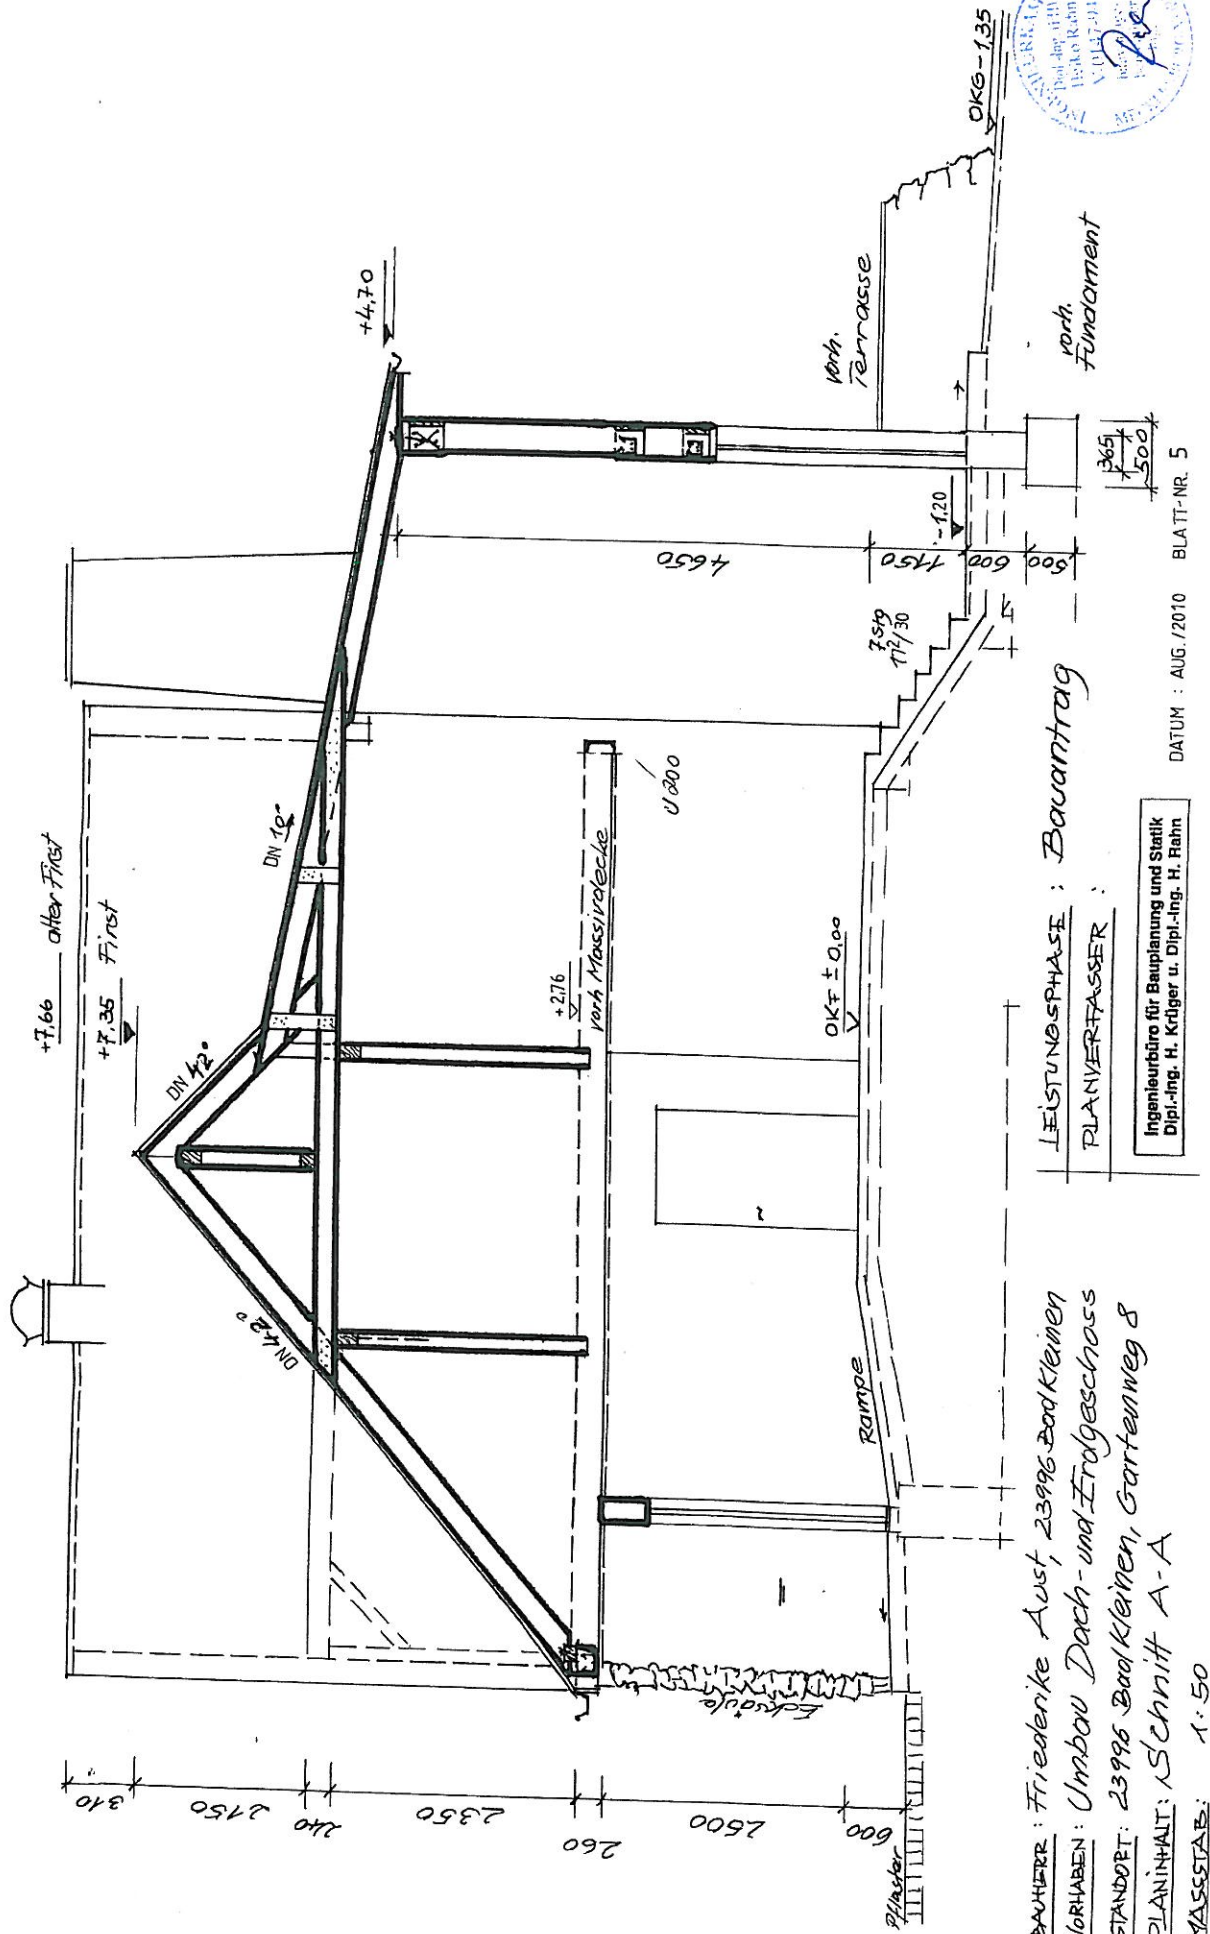

LEISTUNGSPHASE : Bauantrag
PLANVERFASER :

Ingenieurbüro für Bauplanung und Statik
Dipl.-Ing. H. Krlger u. Dipl.-Ing. H. Rahn

BAUHERR : Friederike Aust, 23996 Bad Kleinen
VORHABEN : Umbau Dach- und Erdgeschoss
STANDORT : 23996 Bad Kleinen, Gartenweg 8
PLANINHALT : 1 Schnitt A-A
MASSSTAB : 1:50

DATUM : AUG. /2010 BLATT-NR. 5