

Beschlussvorlage Gemeinde Dorf Mecklenburg Federführend: Bauamt	Vorlage-Nr: VO/GV01/2010-358 Status: öffentlich Aktenzeichen: Datum: 05.10.2010 Einreicher: Bürgermeister	
Antrag auf Errichtung eines Fischaufstiegs Wehr Grönings / Wallensteingraben		
Beratungsfolge:		
Beratung Ö / N	Datum	Gremium
Ö	25.11.2010	Bauausschuss Dorf Mecklenburg
Ö	02.12.2010	Gemeindevertretung Dorf Mecklenburg

Beschlussvorschlag:

Die Gemeindevertretung Dorf Mecklenburg stimmt der Errichtung eines Fischaufstiegs Wehr Grönings / Wallensteingraben zu. Sie hat keine Hinweise oder Bedenken.

Sachverhalt:


Das Unternehmen PROWA EPPLER beratende Ingenieure GmbH ist vom StAUN Schwerin mit der Planung eines Fischaufstiegs Wehr Grönings / Wallensteingraben beauftragt worden. Es ist vorgesehen, das Kleinwasserkraftwerk (nach Ablauf der Nutzungsfrist) und die Wehrverschlüsse zu demontieren und in den Wasserlauf eine Sohlgleite hineinzubauen. Die Straßenbrücke bleibt unverändert erhalten.

Die Sohlgleite wird höhenmäßig so angelegt, dass der derzeitige Staubereich erhalten bleibt.

Anlage/n:

- Lageplan

Abstimmungsergebnis:	
Gesetzliche Anzahl der Mitglieder des Gremiums	
Davon besetzte Mandate	
Davon anwesend	
Davon Ja- Stimmen	
Davon Nein- Stimmen	
Davon Stimmenthaltungen	
Davon Befangenheit nach § 24 KV M-V	

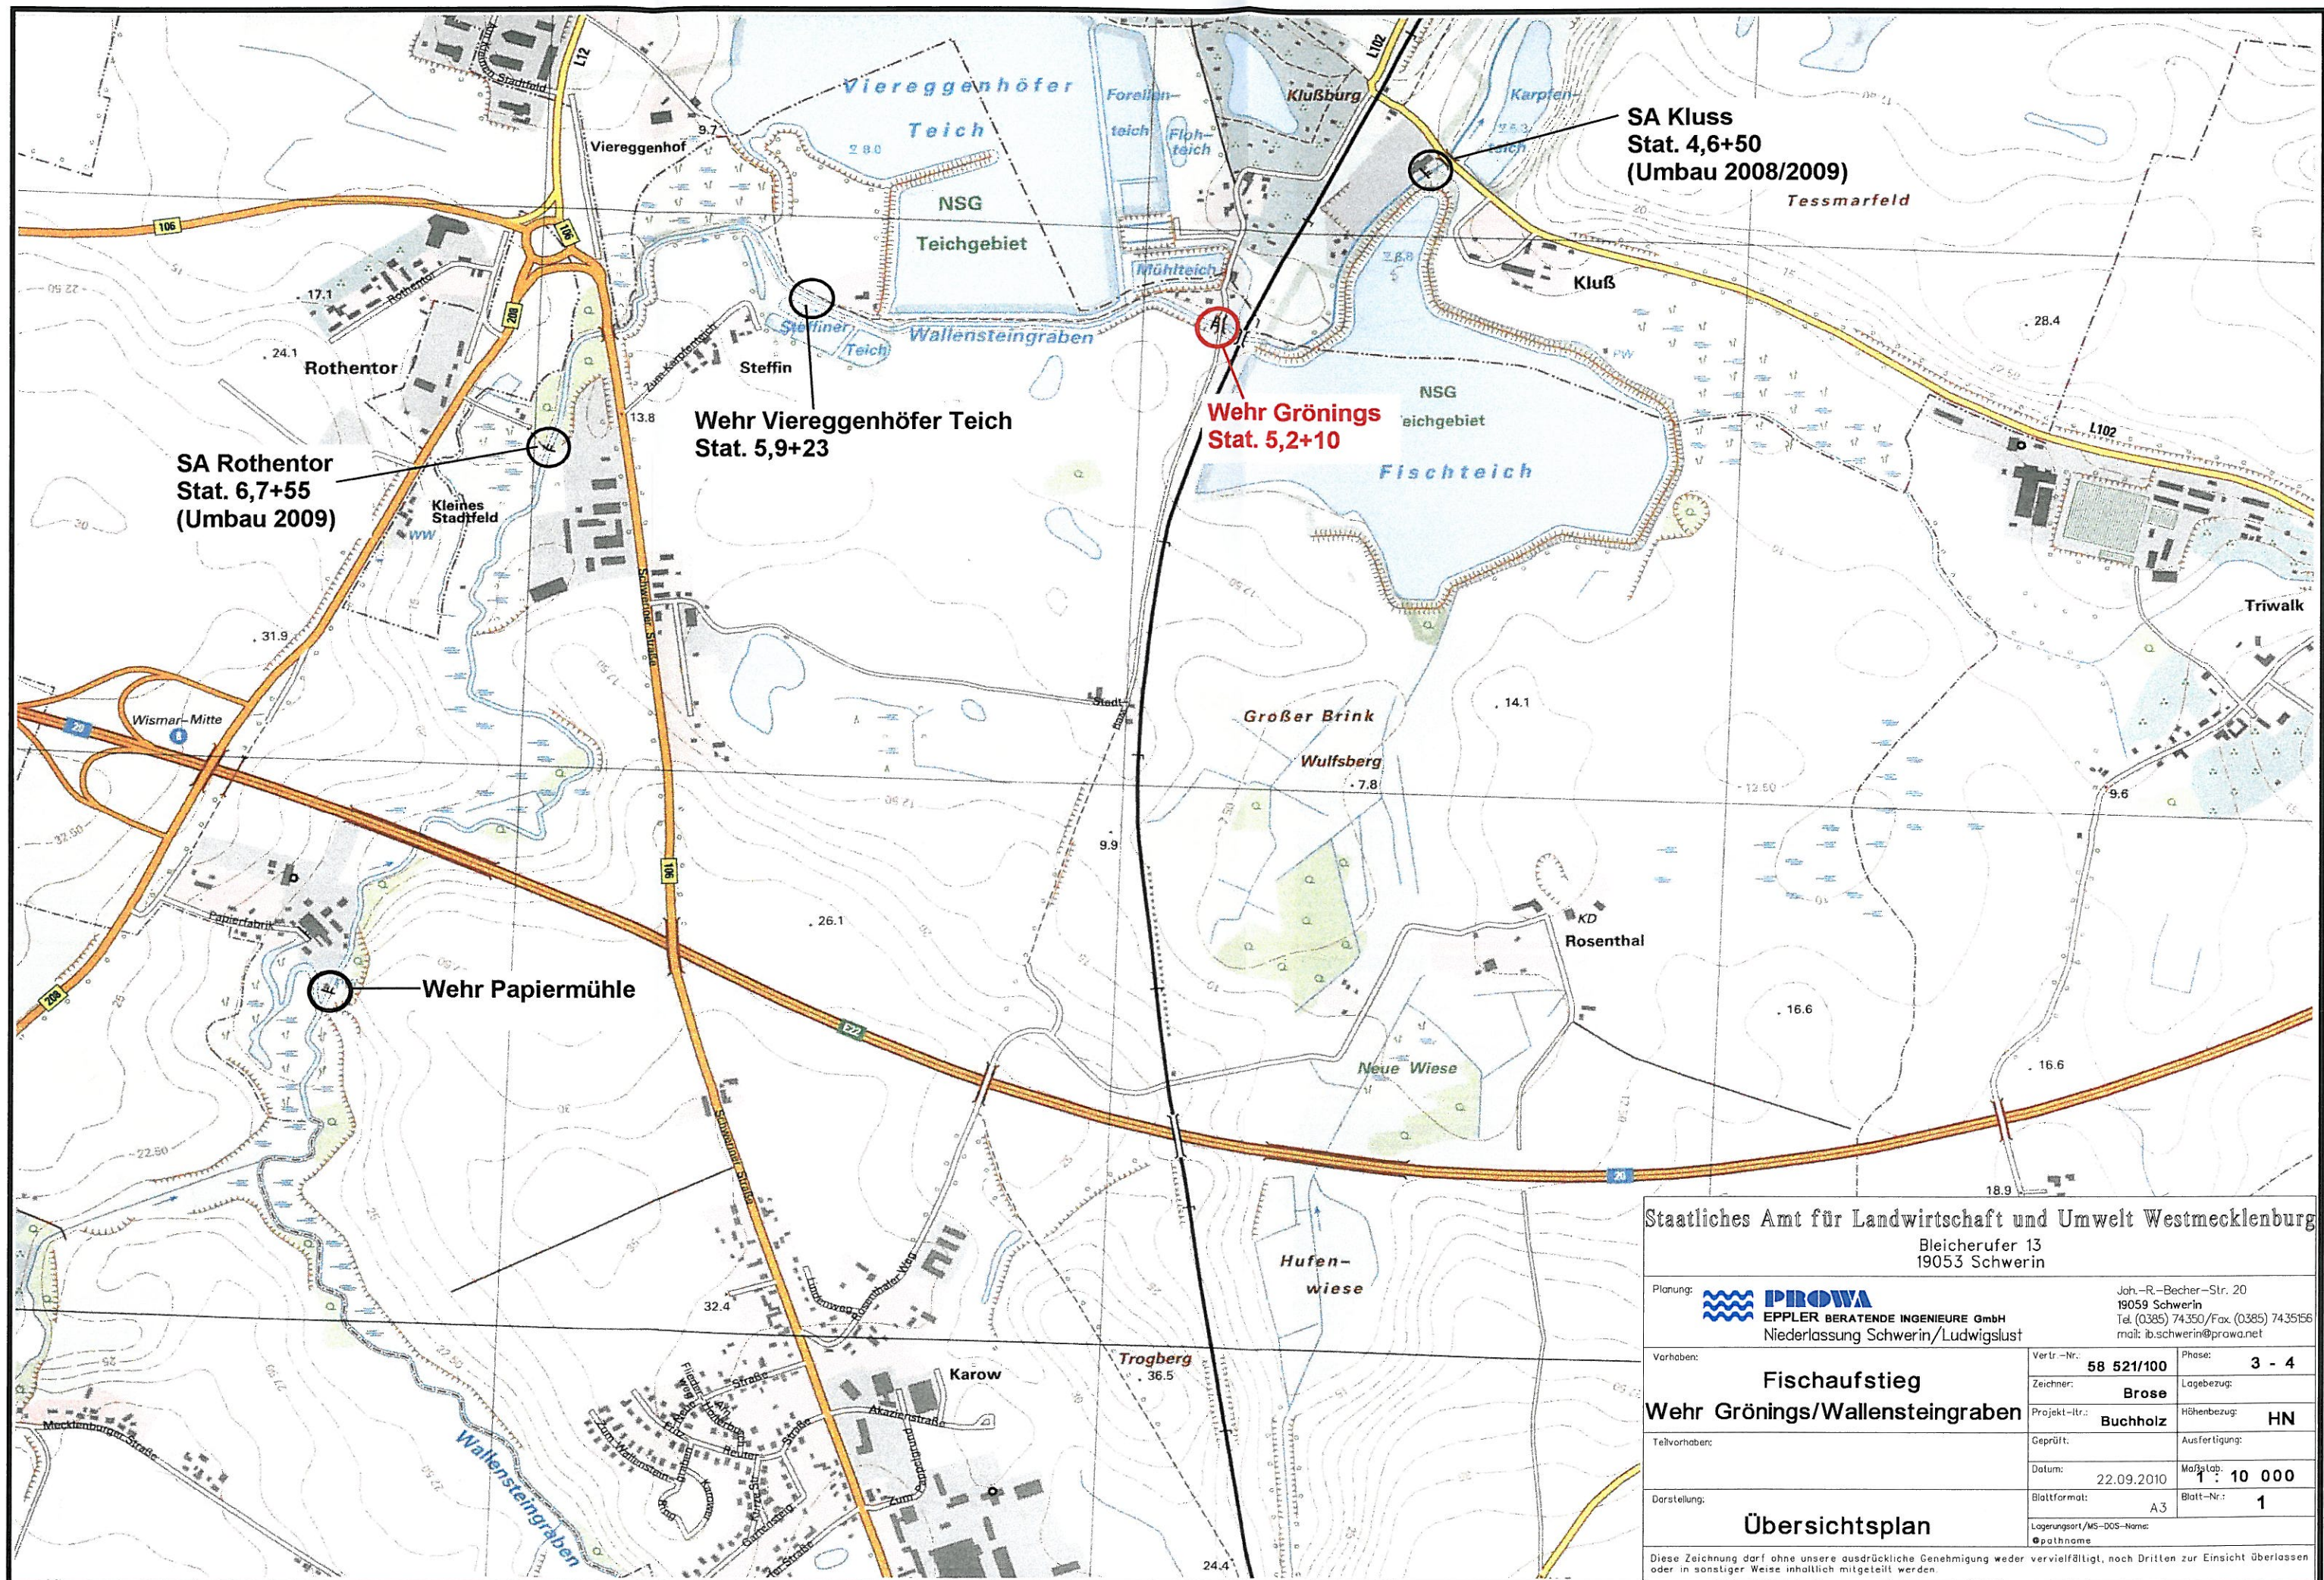

Staatliches Amt für Landwirtschaft und Umwelt Westmecklenburg			
Bleicherufer 13 19053 Schwerin			
Planung:	 PROWA EPPLER BERATENDE INGENIEURE GmbH Niederlassung Schwerin/Ludwigslust	Joh.-R.-Becher-Str. 20 19059 Schwerin Tel. (0385) 74350/Fax. (0385) 7435156 mail: b.schwerin@prowa.net	
Vorhaben:	Fischauftstieg Wehr Grönings/Wallensteingraben	Vertr.-Nr.: 58 521/100	Phase: 3 - 4
		Zeichner: Brose	Lagebezug:
		Projekt-ltr.: Buchholz	Höhenbezug: HN
Teilvorhaben:		Geprüft:	Ausfertigung:
		Datum: 22.09.2010	Maßstab: 1 : 10 000
Darstellung:	Übersichtsplan	Blattformat: A3	Blatt-Nr.: 1
		Lagerungsart/MS-DOS-Name: ●pathname	
Diese Zeichnung darf ohne unsere ausdrückliche Genehmigung weder vervielfältigt, noch Dritten zur Einsicht überlassen oder in sonstiger Weise inhaltlich mitgeteilt werden.			