

Beschlussvorlage Gemeinde Bad Kleinen	Vorlage-Nr: VO/GV08/2010-633 Status: öffentlich Aktenzeichen:	
Federführend: Bauamt	Datum: 17.08.2010 Einreicher: Bürgermeister	
Antrag auf Errichtung einer Rettungswache auf den Flurstücken 175/35 und 175/13, Flur 1, Gemarkung Bad Kleinen		
Beratungsfolge:		
Beratung Ö / N	Datum	Gremium
Ö	18.08.2010	Ausschuss für Bau-, Verkehrsangelegenheiten und Umwelt Bad Kleinen
Ö	08.09.2010	Gemeindevertretung Bad Kleinen

Beschlussvorschlag:

Die Gemeindevertretung Bad Kleinen stimmt der Errichtung einer Rettungswache auf den Flurstücken 175/35 und 175/13, Flur 1, Gemarkung Bad Kleinen, zu.

Sachverhalt:

Der Landkreis stellt einen Antrag auf Errichtung einer Rettungswache auf den Flurstücken 175/35 und 175/13, Flur 1, Gemarkung Bad Kleinen.

Die Unterlagen hierzu sind am 13.08.2010 im Bauamt eingegangen.


Anlage/n:

- Luftbild / Lageplan
- Schnitt A – A / Ansichten

Abstimmungsergebnis:	
Gesetzliche Anzahl der Mitglieder des Gremiums	
Davon besetzte Mandate	
Davon anwesend	
Davon Ja- Stimmen	
Davon Nein- Stimmen	
Davon Stimmenthaltungen	
Davon Befangenheit nach § 24 KV M-V	



Gemarkung Bad Kleinen Flur 1

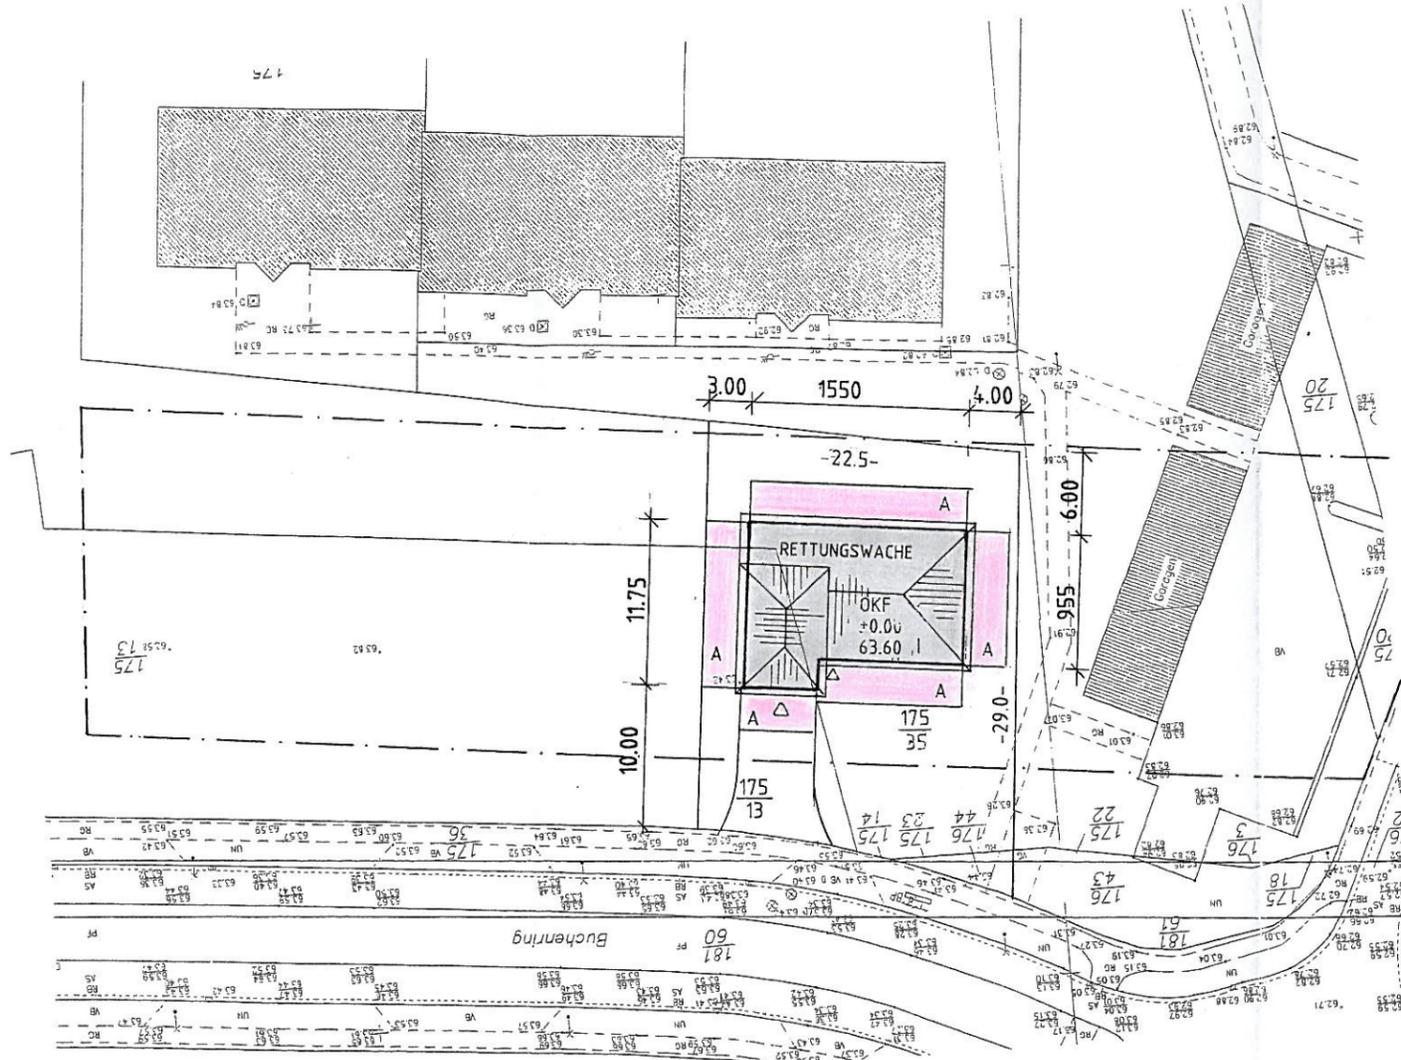

Erklärung

-  vorh. Bebauung
-  gepl. Bebauung
-  Abstandsflächen
 Rettungswache Sozialtrakt A = 3,00m
 Garage A = 4,68+2,01/3x0,4
 = 2,14m mind. 3,00m




Polun Alle Maße sind am Bau zu prüfen !

Projektierungsbüro Peter Neetz

Alter Schulweg 1, 23996 Bad Kleinen, Tel. 038423 / 490

Projektant <i>[Signature]</i>	Vorhaben	
Zeichner <i>[Signature]</i>	Rettungswache Bad Kleinen	
Maßstab 1 : 500		
Datum 12.07.2010		
Proj.-Nr.		
Geändert	Benennung	Bl.-Nr.
	Lageplan Abstandsflächen	1

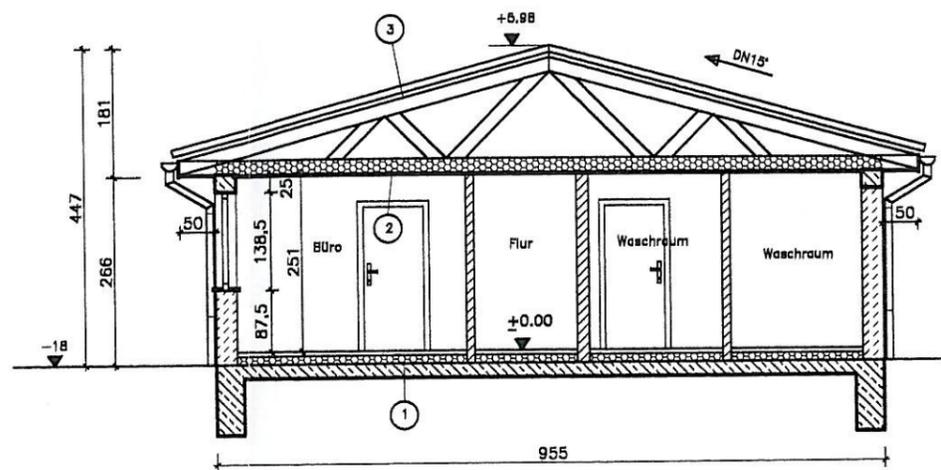

ERKLÄRUNG

① FUSSBODEN ERDGESCHOSS

1,5cm Oberbelag
 6,5cm Estrich
 Trennlage
 10,0cm Dämmung
 Abdichtung
 Stb.-Bodenplatte gem. Statik

② DECKE ERDGESCHOSS

20,0cm Binderuntergurt
 20,0cm Dämmung zwischenliegend
 2,5cm Sparschalung
 1,5cm Gipskartonplatten

③ DACHAUFBAU

Strukturblechtafeln
 Lattung
 Konterlattung
 Folie diffusionsoffen
 Binderkonstruktion

Bohm

Alle Maße sind am Bau zu prüfen !


Projektierungsbüro Peter Neetz

Alter Schulweg 1, 23996 Bad Kleinen, Tel. 038423 / 490

Projektant: <i>Peter Neetz</i>	Vorhaben	
Zeichner: <i>Heinrich</i>	Rettungswache Bad Kleinen	
Maßstab 1 : 100		
Datum 12.07.2010		
Proj.-Nr.	Benennung	Bl.-Nr.
Geändert	Schnitt A - A	4



Ansicht von Osten

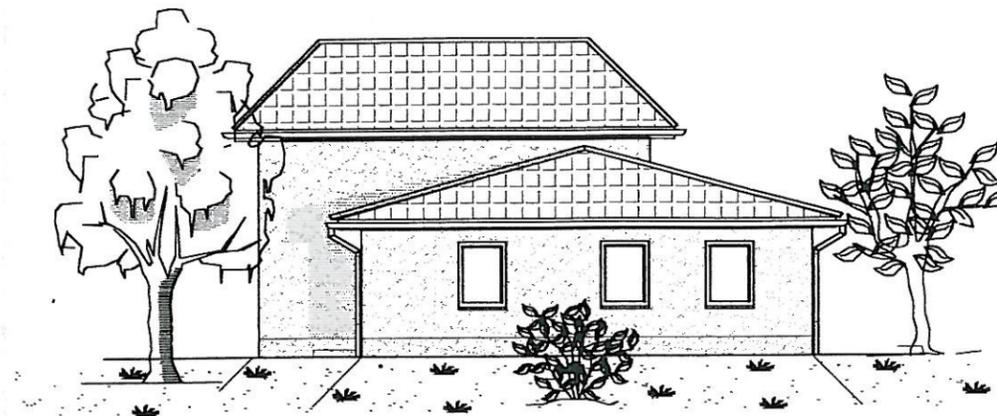

Ansicht von Westen



Ansicht von Süden



Ansicht von Norden

Bohm Alle Maße sind am Bau zu prüfen !

Projektierungsbüro Peter Neetz

Alter Schulweg 1, 23996 Bad Kleinen, Tel. 038423 / 490

Projektant <i>Bohm</i>	Vorhaben	
Zeichner <i>Heilap</i>	Rettungswache Bad Kleinen	
Maßstab 1 : 150		
Datum 12.07.2010		
Proj.-Nr.	Benennung	Ansichten
Geändert		
		Bl.-Nr. 6