

Beschlussvorlage Gemeinde Bad Kleinen	Vorlage-Nr: VO/GV08/2010-631 Status: öffentlich Aktenzeichen:	
Federführend: Bauamt	Datum: 17.08.2010 Einreicher: Bürgermeister	
Antrag auf Ersatzneubau eines Wochenendhauses auf dem Flurstück 269/72, Flur 1, Gemarkung Bad Kleinen		
Beratungsfolge:		
Beratung Ö / N	Datum	Gremium
Ö	18.08.2010	Ausschuss für Bau-, Verkehrsangelegenheiten und Umwelt Bad Kleinen
Ö	08.09.2010	Gemeindevertretung Bad Kleinen

Beschlussvorschlag:

Die Gemeindevertretung Bad Kleinen stimmt dem Ersatzneubau eines Wochenendhauses auf dem Flurstück 269/72, Flur 1, Gemarkung Bad Kleinen, zu.

Sachverhalt:

Frau Schefter stellt einen Antrag auf Ersatzneubau eines Wochenendhauses auf dem Flurstück 269/72, Flur 1, Gemarkung Bad Kleinen.

Die Unterlagen hierzu sind am 13.08.2010 im Bauamt eingegangen.

Anlage/n:


- Luftbild / Lageplan
- Schnitt A – A / Ansichten

Abstimmungsergebnis:	
Gesetzliche Anzahl der Mitglieder des Gremiums	
Davon besetzte Mandate	
Davon anwesend	
Davon Ja- Stimmen	
Davon Nein- Stimmen	
Davon Stimmenthaltungen	
Davon Befangenheit nach § 24 KV M-V	



Gemarkung Bad Kleinen, Hohen Viecheln

Lothar Bauer
 Öffentlich bestellter Vermessungsingenieur
 Kanalstraße 20, 23970 Wismar, Telefon: 03841/283200 Telefax: 03841/213983

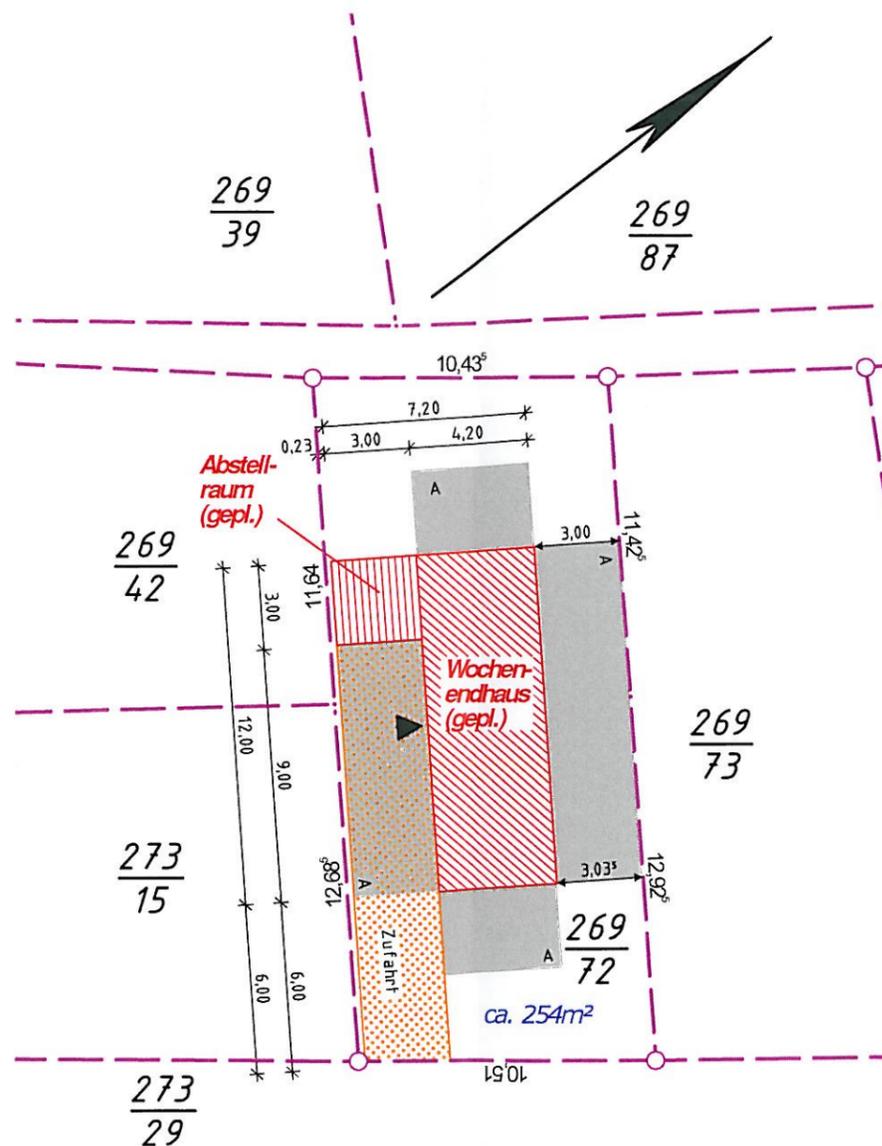

**Bvh. Scheffter
 Wochenendsiedlung**


vereinfachter Lageplan Maßstab 1: 250

Vermessungsbüro Dipl.-Ing. Lothar Bauer
 Öffentlich bestellter Vermessungsingenieur
 Kanalstraße 20 - 23970 Wismar
 Tel. 03841/283200 - Fax 03841/213983 - email: L.Bauer@BDVI.de

Angefertigt aufgrund amtlicher Unterlagen.
 Nachbargebäude und Topographie wurden örtlich nicht überprüft.

Abstandflächen: A=3,00m

Kreis:	Nordwestmecklenburg	Auftrags-Nr.:	3652
Gemeinde:	Bad Kleinen		
Gemarkung:	Bad Kleinen		
Flur:	1		
Flurstücke:	269/72	Angefertigt:	26.07.2010

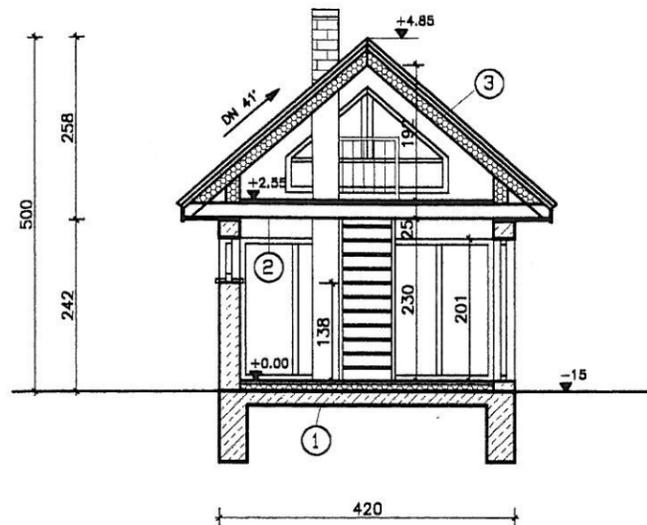

ERKLÄRUNG

① FUSSBODEN ERDGESCHOSS

1,5cm Oberbelag
 5,0cm Estrich
 Trennlage
 8,0cm Dämmung
 Abdichtung
 Stb.-Bodenplatte gem. Statik

② DECKE ERDGESCHOSS

3,5cm Bohlenbelag
 18,0cm Binderuntergurt

③ DACHAUFBAU

Dachstein
 Lattung
 Konterlattung
 Folie diffusionsoffen
 Binderkonstruktion
 20cm Dämmung zwischenliegend
 Dampfsperre
 Sparschalung
 Gipskarton




Alle Maße sind am Bau zu prüfen !


Projektierungsbüro Peter Neetz

Alter Schulweg 1, 23996 Bad Kleinen, Tel. 038423 / 490


Projektant <i>Dehler</i>	Vorhaben Ersatzneubau Wochenendhaus C. Schefter, Bad Kleinen	Bl.-Nr. 5
Zeichner <i>Heide</i>		
Maßstab 1 : 100		
Datum 26.07.2010		
Proj.-Nr.	Benennung Schnitt A - A	
Geändert		

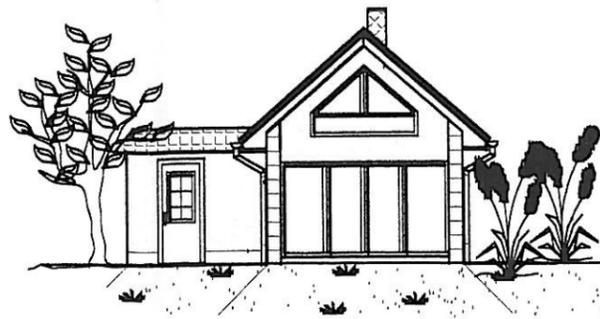

Ansicht von Süd-Ost

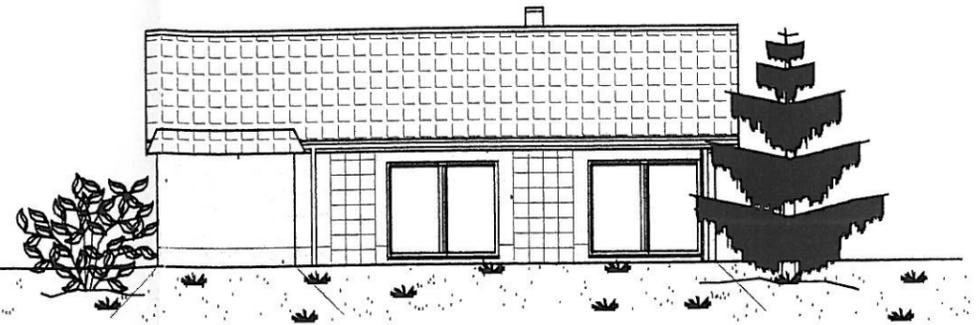

Ansicht von Süd-West

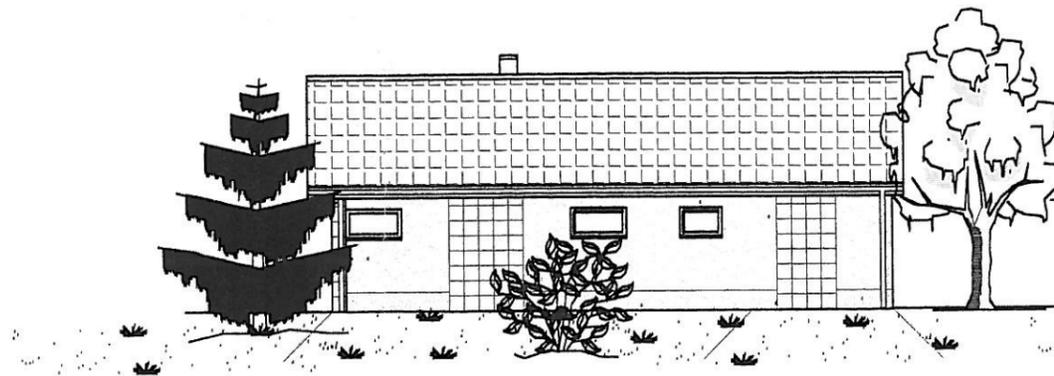

Ansicht von Nord-Ost



Ansicht von Nord-West



Alle Maße sind am Bau zu prüfen !

Projektierungsbüro Peter Neetz Alter Schulweg 1, 23996 Bad Kleinen, Tel. 038423 / 490	
Projektant <i>[Signature]</i> Zeichner <i>Heilaf</i> Maßstab 1 : 150 Datum 26.07.2010	Vorhaben <p style="text-align: center;">Ersatzneubau Wochenendhaus C. Schefter, Bad Kleinen</p>
Proj.-Nr. Geändert	Benennung <p style="text-align: center;">Ansichten</p>
	Bl.-Nr. 6