

Beschlussvorlage Gemeinde Bad Kleinen Federführend: Bauamt		Vorlage-Nr: VO/GV08/2010-675 Status: öffentlich Aktenzeichen: Datum: 01.11.2010 Einreicher: Bürgermeister									
Antrag auf Neubau eines Anbaus einer Pension an die vorhandene Gaststätte "Panorama" auf dem Flurstück 281/58, Flur 1, Gemarkung Bad Kleinen											
Beratungsfolge: <table> <tr> <th>Beratung Ö / N</th><th>Datum</th><th>Gremium</th></tr> <tr> <td>Ö</td><td>10.11.2010</td><td>Ausschuss für Bau-, Verkehrsangelegenheiten und Umwelt Bad Kleinen</td></tr> <tr> <td>Ö</td><td>08.12.2010</td><td>Gemeindevertretung Bad Kleinen</td></tr> </table>			Beratung Ö / N	Datum	Gremium	Ö	10.11.2010	Ausschuss für Bau-, Verkehrsangelegenheiten und Umwelt Bad Kleinen	Ö	08.12.2010	Gemeindevertretung Bad Kleinen
Beratung Ö / N	Datum	Gremium									
Ö	10.11.2010	Ausschuss für Bau-, Verkehrsangelegenheiten und Umwelt Bad Kleinen									
Ö	08.12.2010	Gemeindevertretung Bad Kleinen									

Beschlussvorschlag:

Die Gemeindevertretung Bad Kleinen stimmt dem Anbau einer Pension an die vorhandene Gaststätte „Panorama“ auf dem Flurstück 281/58, Flur 1, Gemarkung Bad Kleinen, zu.

Sachverhalt:

Herr Öztürk plant den Neubau eines Anbaus einer Pension an die vorhandene Gaststätte „Panorama“ auf dem Flurstück 281/58, Flur 1, Gemarkung Bad Kleinen.

Anlage/n:

- Luftbild / Lageplan
- Schnitt / Ansichten

Abstimmungsergebnis:	
Gesetzliche Anzahl der Mitglieder des Gremiums	
Davon besetzte Mandate	
Davon anwesend	
Davon Ja- Stimmen	
Davon Nein- Stimmen	
Davon Stimmenthaltungen	
Davon Befangenheit nach § 24 KV M-V	



Bauherr: Ismail Öztürk


Lageplan zum Bauantrag

Gemeinde Bad Kleinen
 Gemarkung Bad Kleinen
 Flur 1
 Flurstück(e) 281/58 (Fläche = 961qm)
 Maßstab 1:250
~~gemessen~~ angefertigt am 20.09.2010
 Auftrags-Nr. 100175



Vermessungsbüro
 Dipl.-Ing.(FH) Wolfgang Kattner
 Öffentlich bestellter Vermessungs-Ing.
 23970 Wismar, Philosophenweg 3a
 Tel. 03841-26370, Fax 263710
 e-mail: Vermessungsbuero-W.Kattner@t-online.de

Dachneigung Gaube Seeseite 16°
Dachneigung Gaube Osten 25°
Dachneigung Gaube Westen 25°
Dachradius Gaube Straße 4,00m
Dachneigung Hauptdach 25°
Dachneigung Walim Hauptdach 30°

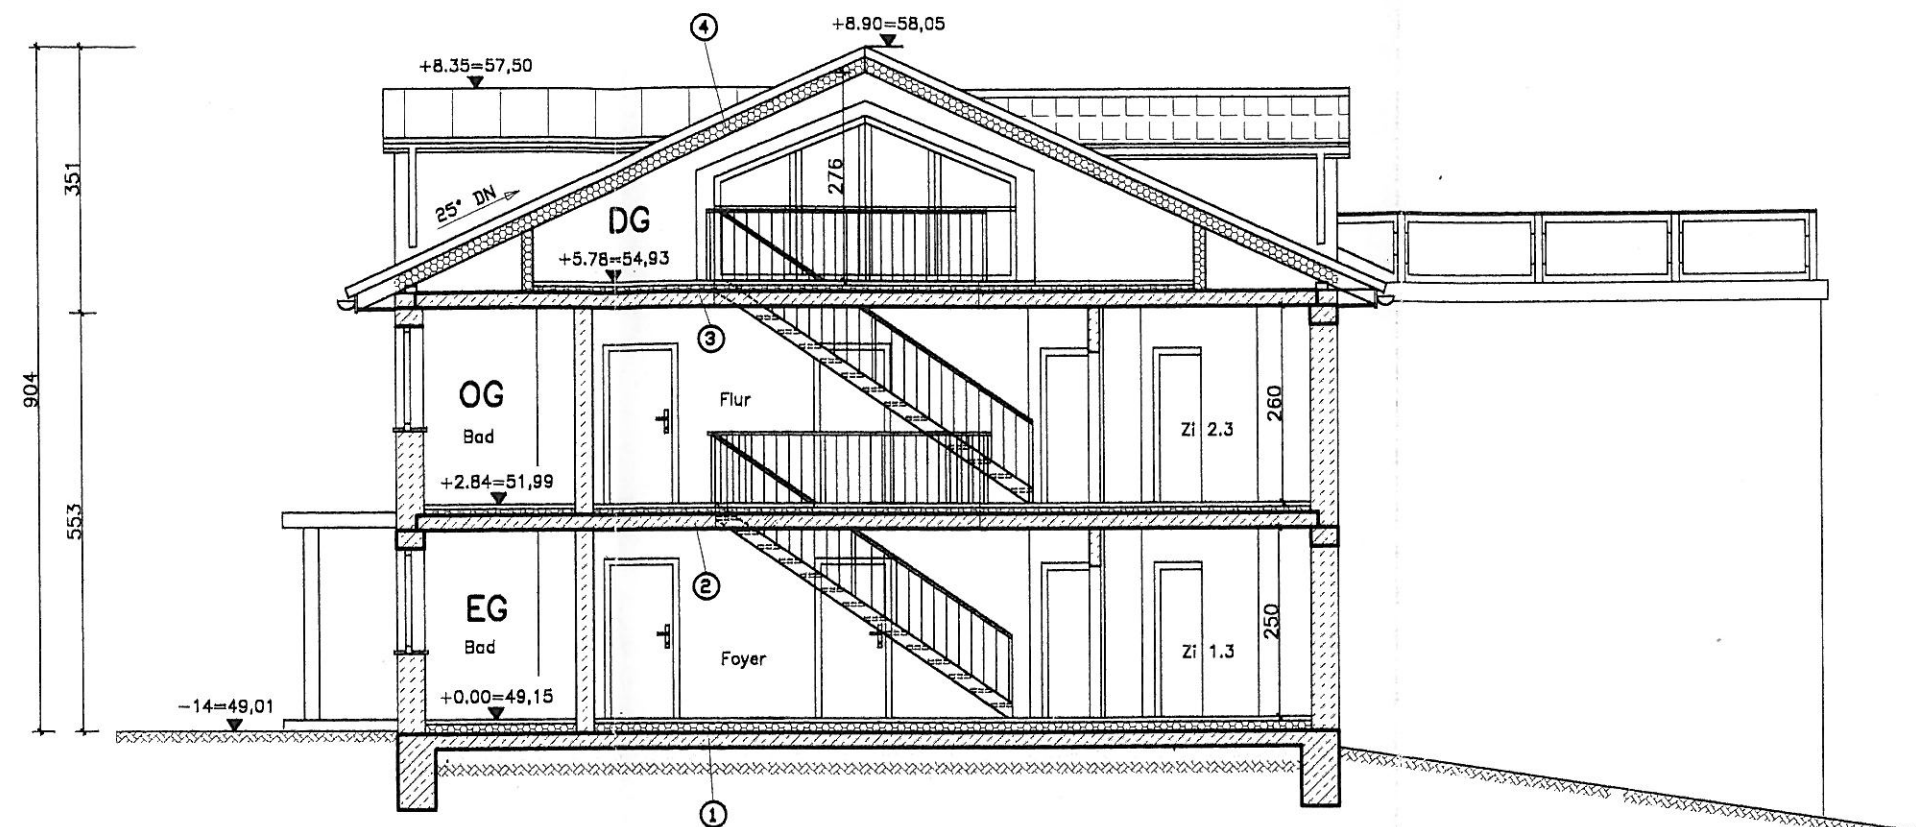

ERKLÄRUNG

① FUSSBODEN EG

1,5cm Oberbelag
6,5cm Estrich
Trennlage
10,0cm Dämmung
Abdichtung
Stb.-Bodenplatte gem. Statik

② FUSSBODEN OG

1,5cm Oberbelag
4,5cm Estrich
8,0cm Trittschalldämmung
20,0cm Stahlbetondecke

③ FUSSBODEN OG

1,5cm Oberbelag
4,5cm Estrich
8,0cm Trittschalldämmung
20,0cm Stahlbetondecke

④ DACHAUFBAU

Dachstein
Lattung
Konterlattung
Folie diffusionsoffen
Binderkonstruktion
20,0cm Dämmung zwischenliegend
Dampfsperre
Sparschalung
Gipskarton



Alle Maße sind am Bau zu prüfen !

Projektierungsbüro Peter Neetz

Alter Schulweg 1, 23996 Bad Kleinen, Tel. 038423 / 490

Projektant	Vorhaben		
Zeichner <i>Peter Neetz</i>	Anbau Pension an vorh. Gaststätte Ismail Öztürk, Bad Kleinen		
Maßstab 1 : 100			
Datum 01.09.2010			
Proj.-Nr.	Benennung	Schnitt A - A	Bl.-Nr. 7
Geändert			



Ansicht von Osten



Ansicht von Westen



Alle Maße sind am Bau zu prüfen !

Projektierungsbüro Peter Neetz

Alter Schulweg 1, 23996 Bad Kleinen, Tel. 038423 / 490

Projektant	Vorhaben		
Zeichner <i>Heilay</i>	Anbau Pension an vorh. Gaststätte Ismail Öztürk, Bad Kleinen		
Maßstab 1 : 150			
Datum 05.09.2010			
Proj.-Nr.	Benennung	Ansichten	Bl.-Nr. 9
Geändert			



Ansicht vom See



Ansicht von der Straße



Alle Maße sind am Bau zu prüfen !

Projektierungsbüro Peter Neetz

Alter Schulweg 1, 23996 Bad Kleinen, Tel. 038423 / 490

Projektant	Vorhaben		
Zeichner <i>Seidel</i>	Anbau Pension an vorh. Gaststätte Ismail Öztürk, Bad Kleinen		
Maßstab 1 : 150			
Datum 05.09.2010			
Proj.-Nr.	Benennung	Ansichten	Bl.-Nr. 10
Geändert			