

Beschlussvorlage Gemeinde Bad Kleinen Federführend: Bauamt		Vorlage-Nr: VO/GV08/2010-676 Status: öffentlich Aktenzeichen: Datum: 01.11.2010 Einreicher: Bürgermeister									
Antrag auf Erweiterung eines Einfamilienhauses auf dem Flurstück 147/4, Flur 2, Gemarkung Losten											
Beratungsfolge: <table border="1"> <thead> <tr> <th>Beratung Ö / N</th> <th>Datum</th> <th>Gremium</th> </tr> </thead> <tbody> <tr> <td>Ö</td> <td>10.11.2010</td> <td>Ausschuss für Bau-, Verkehrsangelegenheiten und Umwelt Bad Kleinen</td> </tr> <tr> <td>Ö</td> <td>08.12.2010</td> <td>Gemeindevertretung Bad Kleinen</td> </tr> </tbody> </table>			Beratung Ö / N	Datum	Gremium	Ö	10.11.2010	Ausschuss für Bau-, Verkehrsangelegenheiten und Umwelt Bad Kleinen	Ö	08.12.2010	Gemeindevertretung Bad Kleinen
Beratung Ö / N	Datum	Gremium									
Ö	10.11.2010	Ausschuss für Bau-, Verkehrsangelegenheiten und Umwelt Bad Kleinen									
Ö	08.12.2010	Gemeindevertretung Bad Kleinen									

Beschlussvorschlag:

Die Gemeindevertretung Bad Kleinen stimmt der Erweiterung eines Einfamilienhauses auf dem Flurstück 147/4, Flur 2, Gemarkung Losten, zu.

Sachverhalt:

Fam. Müller plant die Erweiterung eines Einfamilienhauses in Fichtenhusen auf dem Flurstück 147/4, Flur 2, Gemarkung Losten.

Anlage/n:


- Luftbild / Lageplan
- Ansichten / Schnitt A - A

Abstimmungsergebnis:	
Gesetzliche Anzahl der Mitglieder des Gremiums	
Davon besetzte Mandate	
Davon anwesend	
Davon Ja- Stimmen	
Davon Nein- Stimmen	
Davon Stimmenthaltungen	
Davon Befangenheit nach § 24 KV M-V	

BK ...- 676



Gemarkung Groß Stieten, Losten

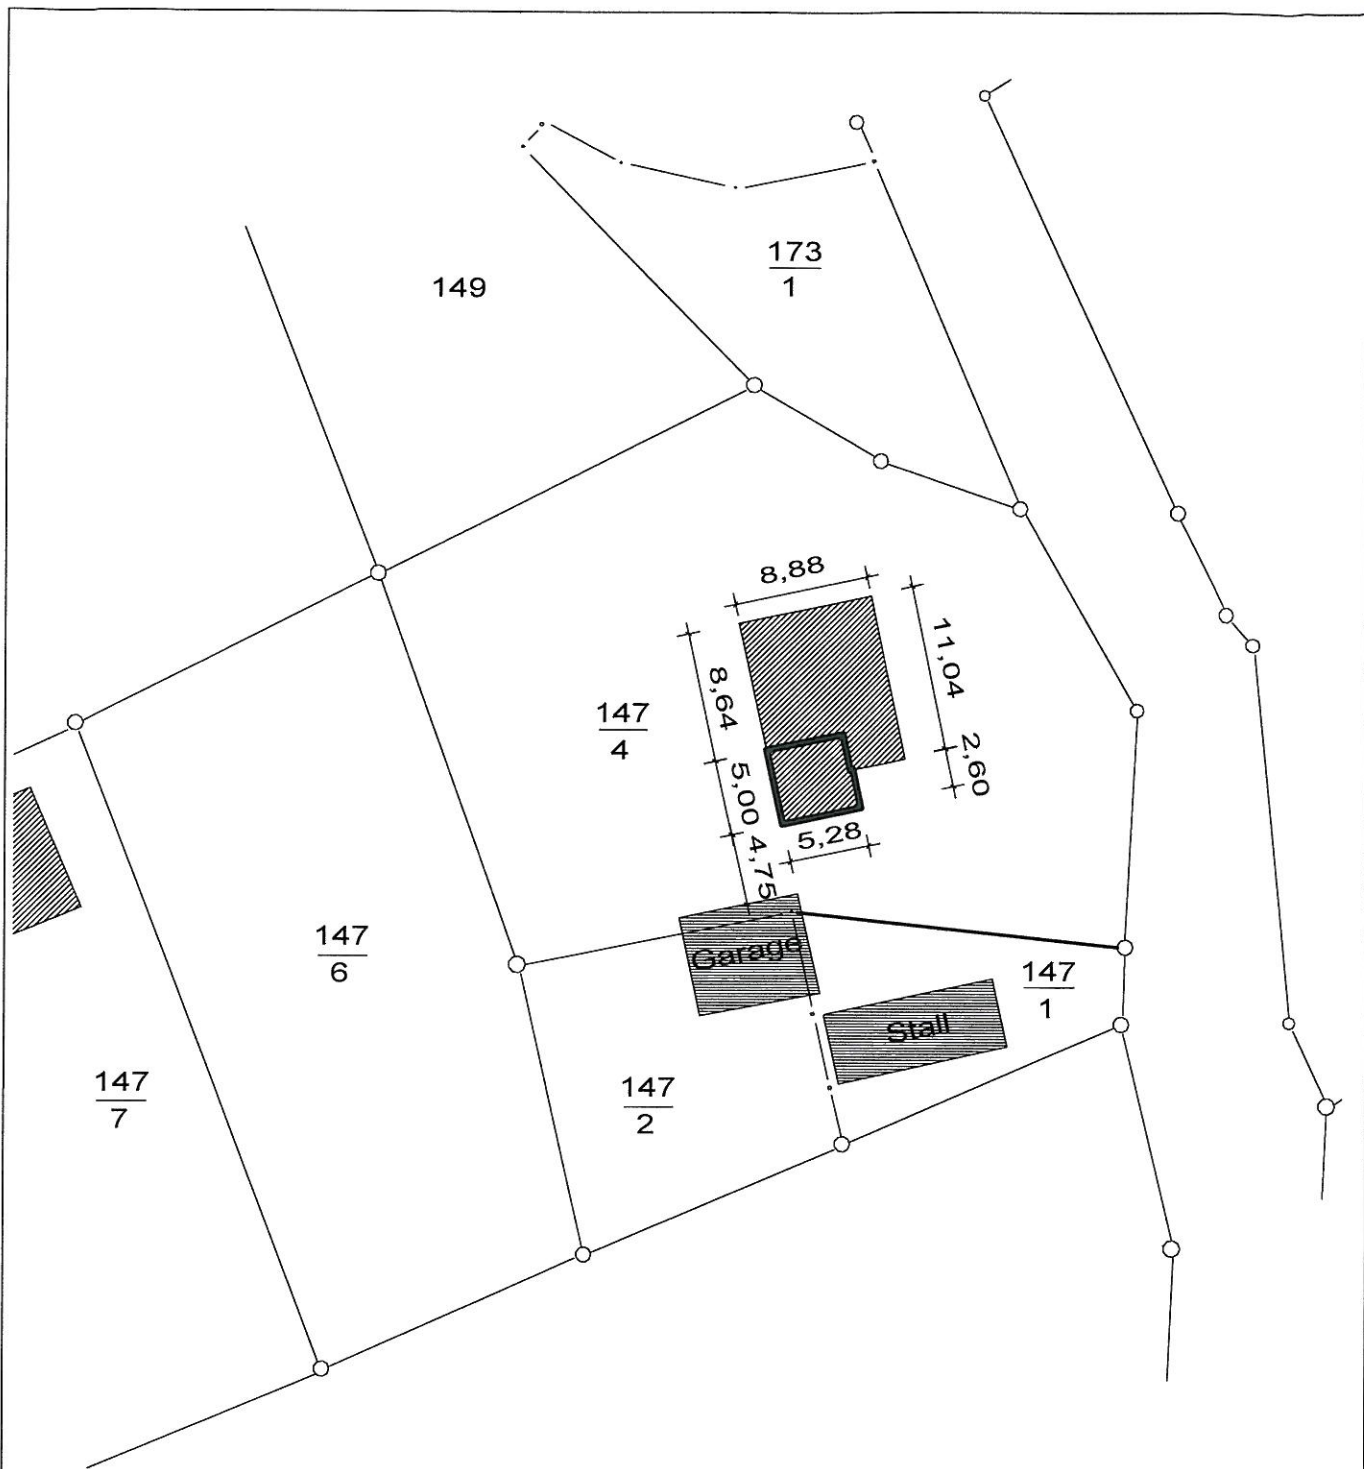

Gemarkung Losten
Flur 2



Dipl.-Ing. Sven Kutschera
V-1450-2008
bauvorlageberechtigter Ingenieur

Planung:



beratende - planende
INGENIEURE

Bauplanung GmbH

Hauptstraße 56
23996 Bad Kleinen

Tel.: 03 84 23 - 345 / Fax: 58 085
e-mail: htg_bauplanung@t-online.de

gez.:

H. Kopp

Datum:

27.09.2010

bearb.:

Dipl.-Ing. S. Kutschera

geprüft:

Dipl.-Ing. S. Kutschera

Erweiterung Einfamilienhaus

Ingeburg und Uwe Müller
Zur Brusenbek 9
23996 Fichtenhusen

Lageplan

Massstab:

1 : 500

Vorhaben Nr.:

B 05/10


Bl.-Nr.:

1

Süd-Ost Ansicht



Nord-West Ansicht

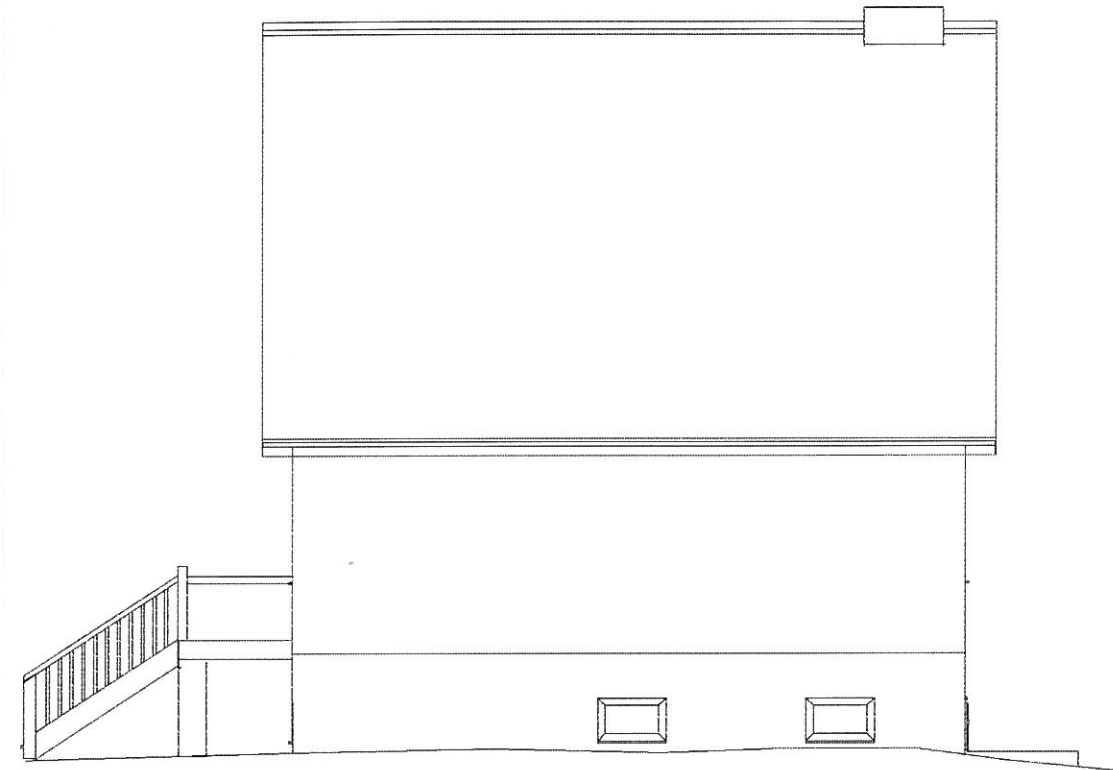


Planung:		 Bauplanung GmbH	
		Hauptstraße 56 23996 Bad Kleinen Tel.: 03 84 23 - 345 / Fax: 58 085 e-mail: htg_bauplanung@t-online.de	
beratende - planende INGENIEURE			
gez.: H. Kopp	Erweiterung Einfamilienhaus		
Datum: 27.09.2010	Ingeburg und Uwe Müller Zur Brusenbek 9 23996 Fichtenhusen		
bearb.: Dipl.-Ing. S. Kutschera	Ansichten		
geprüft: Dipl.-Ing. S. Kutschera	Maßstab: 1 : 100	Vorhaben Nr.: B 05/10	Bl.-Nr.: 10

Die Urheberrechte für die in vorliegender Unterlage dargestellte technische Lösung verbleiben... beim Verfasser, der HTG Bauplanung GmbH. Weitergabe und Vervielfältigung über den Rahmen der einmaligen, standortbezogenen Nutzungsrechte ohne nachweisliche Zustimmung des Verfassers verpflichten zu Schadenersatz.

Nord-Ost Ansicht




Süd-West Ansicht

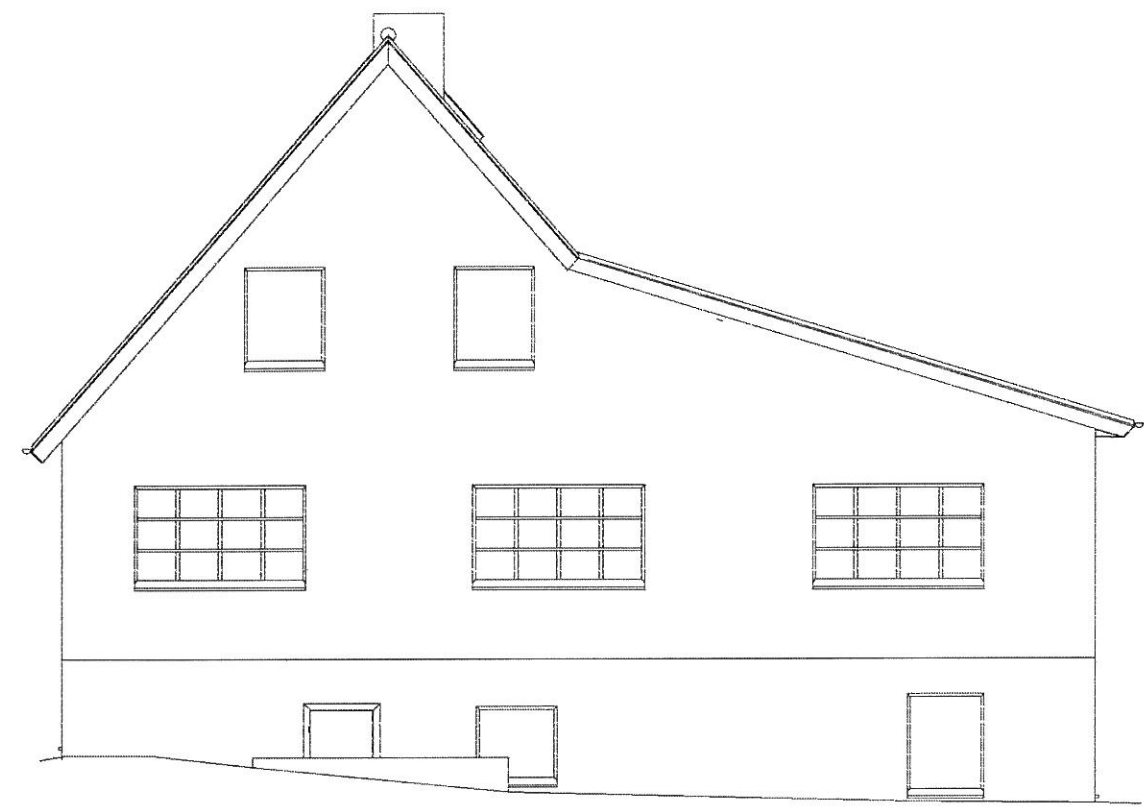

Planung:		H T G Bauplanung GmbH	
		Hauptstraße 56 23996 Bad Kleinen Tel.: 03 84 23 - 345 / Fax: 58 085 e-mail: htg_bauplanung@t-online.de	
gez.:	H. Kopp	Erweiterung Einfamilienhaus Ingeburg und Uwe Müller Zur Brusenbek 9 23996 Fichtenhusen	
Datum:	27.09.2010		
bearb.:	Dipl.-Ing. S. Kutschera	Ansichten	
geprüft:	Dipl.-Ing. S. Kutschera	Maßstab:	Vorhaben Nr.:
		1 : 100	B 05/10
			Bl.-Nr.: 11

Schnitt A - A

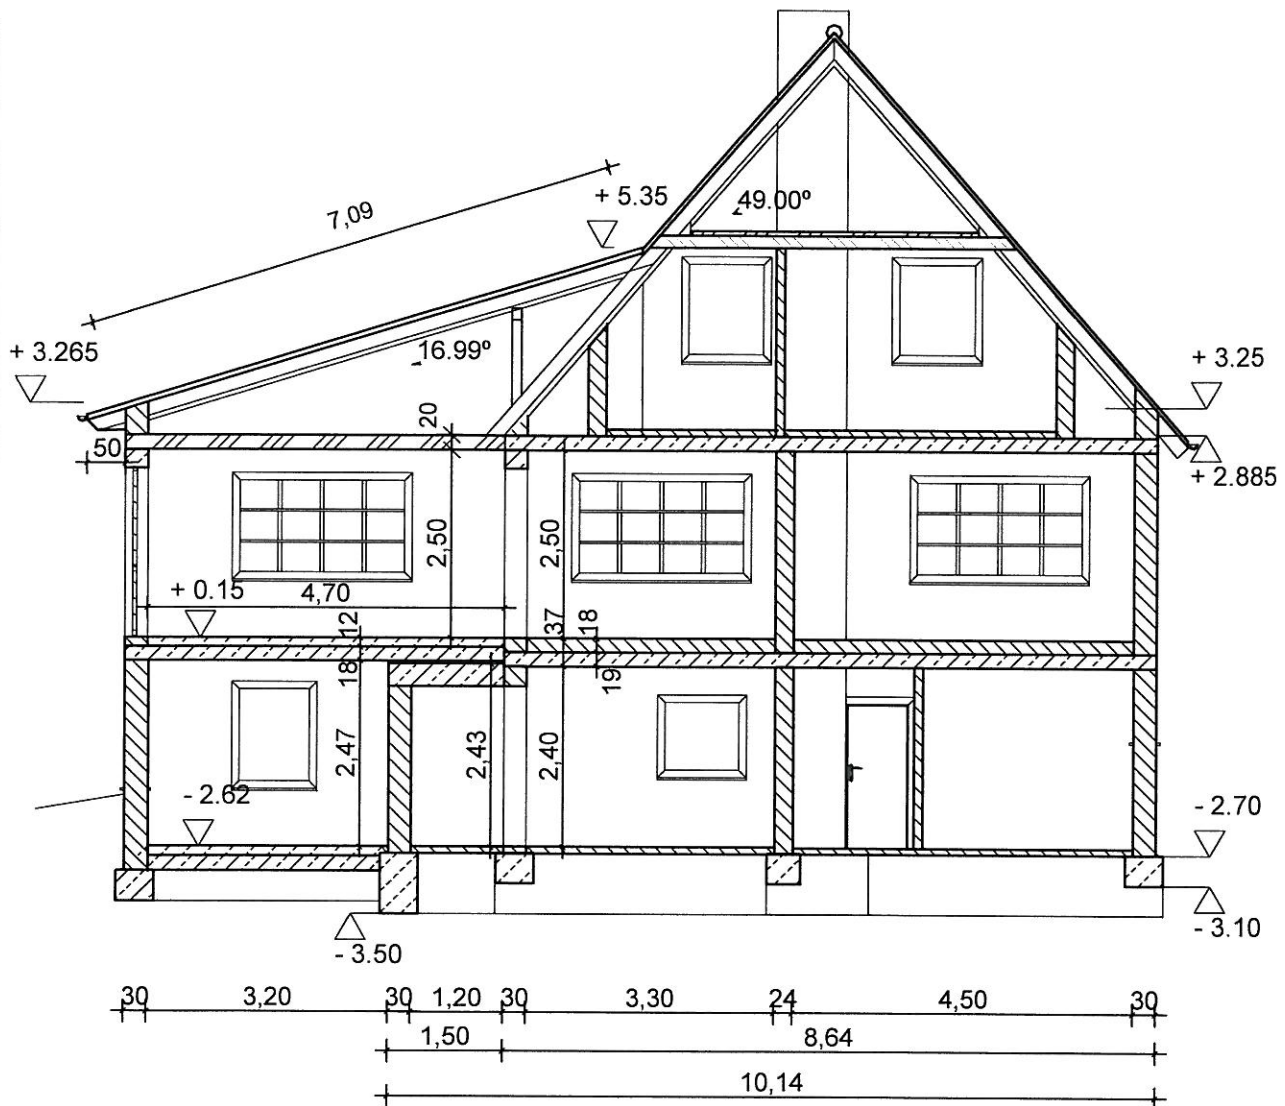

Planung:



beratende - planende
INGENIEURE

Bauplanung GmbH

Hauptstraße 56
23996 Bad Kleinen
Tel.: 03 84 23 - 345 / Fax: 58 085
e-mail: htg_bauplanung@t-online.de

gez:

H. Kopp

Datum:

27.09.2010

bearb.:

Dipl.-Ing. S. Kutschera

geprüft:

Dipl.-Ing. S. Kutschera

Erweiterung Einfamilienhaus

Ingeburg und Uwe Müller
Zur Brusenbek 9
23996 Fichtenhusen

Schnitt A - A

Maßstab:

1 : 100

Vorhaben Nr.:

B 05/10

Bl.-Nr.:

12

