

Beschlussvorlage Gemeinde Bad Kleinen Federführend: Bauamt	Vorlage-Nr: VO/GV08/2010-695 Status: öffentlich Aktenzeichen: Datum: 28.12.2010 Einreicher: Bürgermeister	
Sanitärgebäude Marina- Bierbug- Zustimmung zum Entwurf		
Beratungsfolge:		
Beratung Ö / N	Datum	Gremium
Ö	12.01.2011	Ausschuss für Bau-, Verkehrsangelegenheiten und Umwelt Bad Kleinen
Ö	02.02.2011	Gemeindevertretung Bad Kleinen

Beschlussvorschlag:

Die Gemeindevertretung Bad Kleinen stimmt dem vorliegenden Entwurf eines Sanitärgebäudes an der Marina- Bierbug zu.

Die Fördermittel im Rahmen des Fischwirtschaftsgebietsförderung sind auf dieser Grundlage zu beantragen.

Sachverhalt:

Die Gemeinde Bad Kleinen hat auf Anregung des Anglervereins und mit diesem gemeinsam ein umfangreiches Paket im Rahmen der Fischwirtschaftsgebietsförderung beantragt. Die Gesamtinvestition beträgt 339.000,-€, wobei eine Förderung von max. 271.000,-€ durch die Lenkungsgruppe beschlossen wurde.

Ein Teilprojekt ist die Errichtung eines Sanitärgebäudes an der Marina- Bierbug. Die Gesamtkosten betragen ca. 189.000,-€, wobei 68.000,-€ Anschlussleitungen an das öffentliche Wasser- und Abwassersystem beanspruchen.

Da die DB AG die Trinkwasserversorgung des Vereinsgebäudes an der Marina- Bierbug im Jahre 2011 im Rahmen einer Durchlasserneuerung kappen wird, ist die Realisierung des Sanitärgebäudes für 2011 angedacht.

Finanzielle Auswirkungen:

siehe Sachverhalt

Anlage/n:

Lageplan
Grundriss
Schnitt
Ansichten

Abstimmungsergebnis:	
Gesetzliche Anzahl der Mitglieder des Gremiums	
Davon besetzte Mandate	
Davon anwesend	
Davon Ja- Stimmen	
Davon Nein- Stimmen	
Davon Stimmenthaltungen	
Davon Befangenheit nach § 24 KV M-V	

ET. DB

$\frac{329}{4}$

1500 760

vorh. Vereinsgeb.
DAV

öffentl. Weg

75
490

gepl. Sanitärgebäude

TW-Leitung
ADL

APW

$\frac{329}{3}$

ET. Gemeinde Bad Kleinen

$\frac{329}{2}$

Schweriner See

Erklärung

 vorh. Bebauung

 gepl. Bebauung

 SW - Kanal

 ADL

 WV - Leitung

 RW - Kanal

Alle Maße sind am Bau zu prüfen !

Projektierungsbüro Peter Neetz

Alter Schulweg 1, 23996 Bad Kleinen, Tel. 038423/490, Fax 50976

Projektant

Vorhaben

Zeichner

Heideg.

Maßstab

1 : 500

Datum

12.12.2010

Proj.-Nr.

25/10

Geändert


Benennung

Lageplan Erschließung


Bl.-Nr.

2

Errichtung Sanitärgebäude
Bad Kleinen

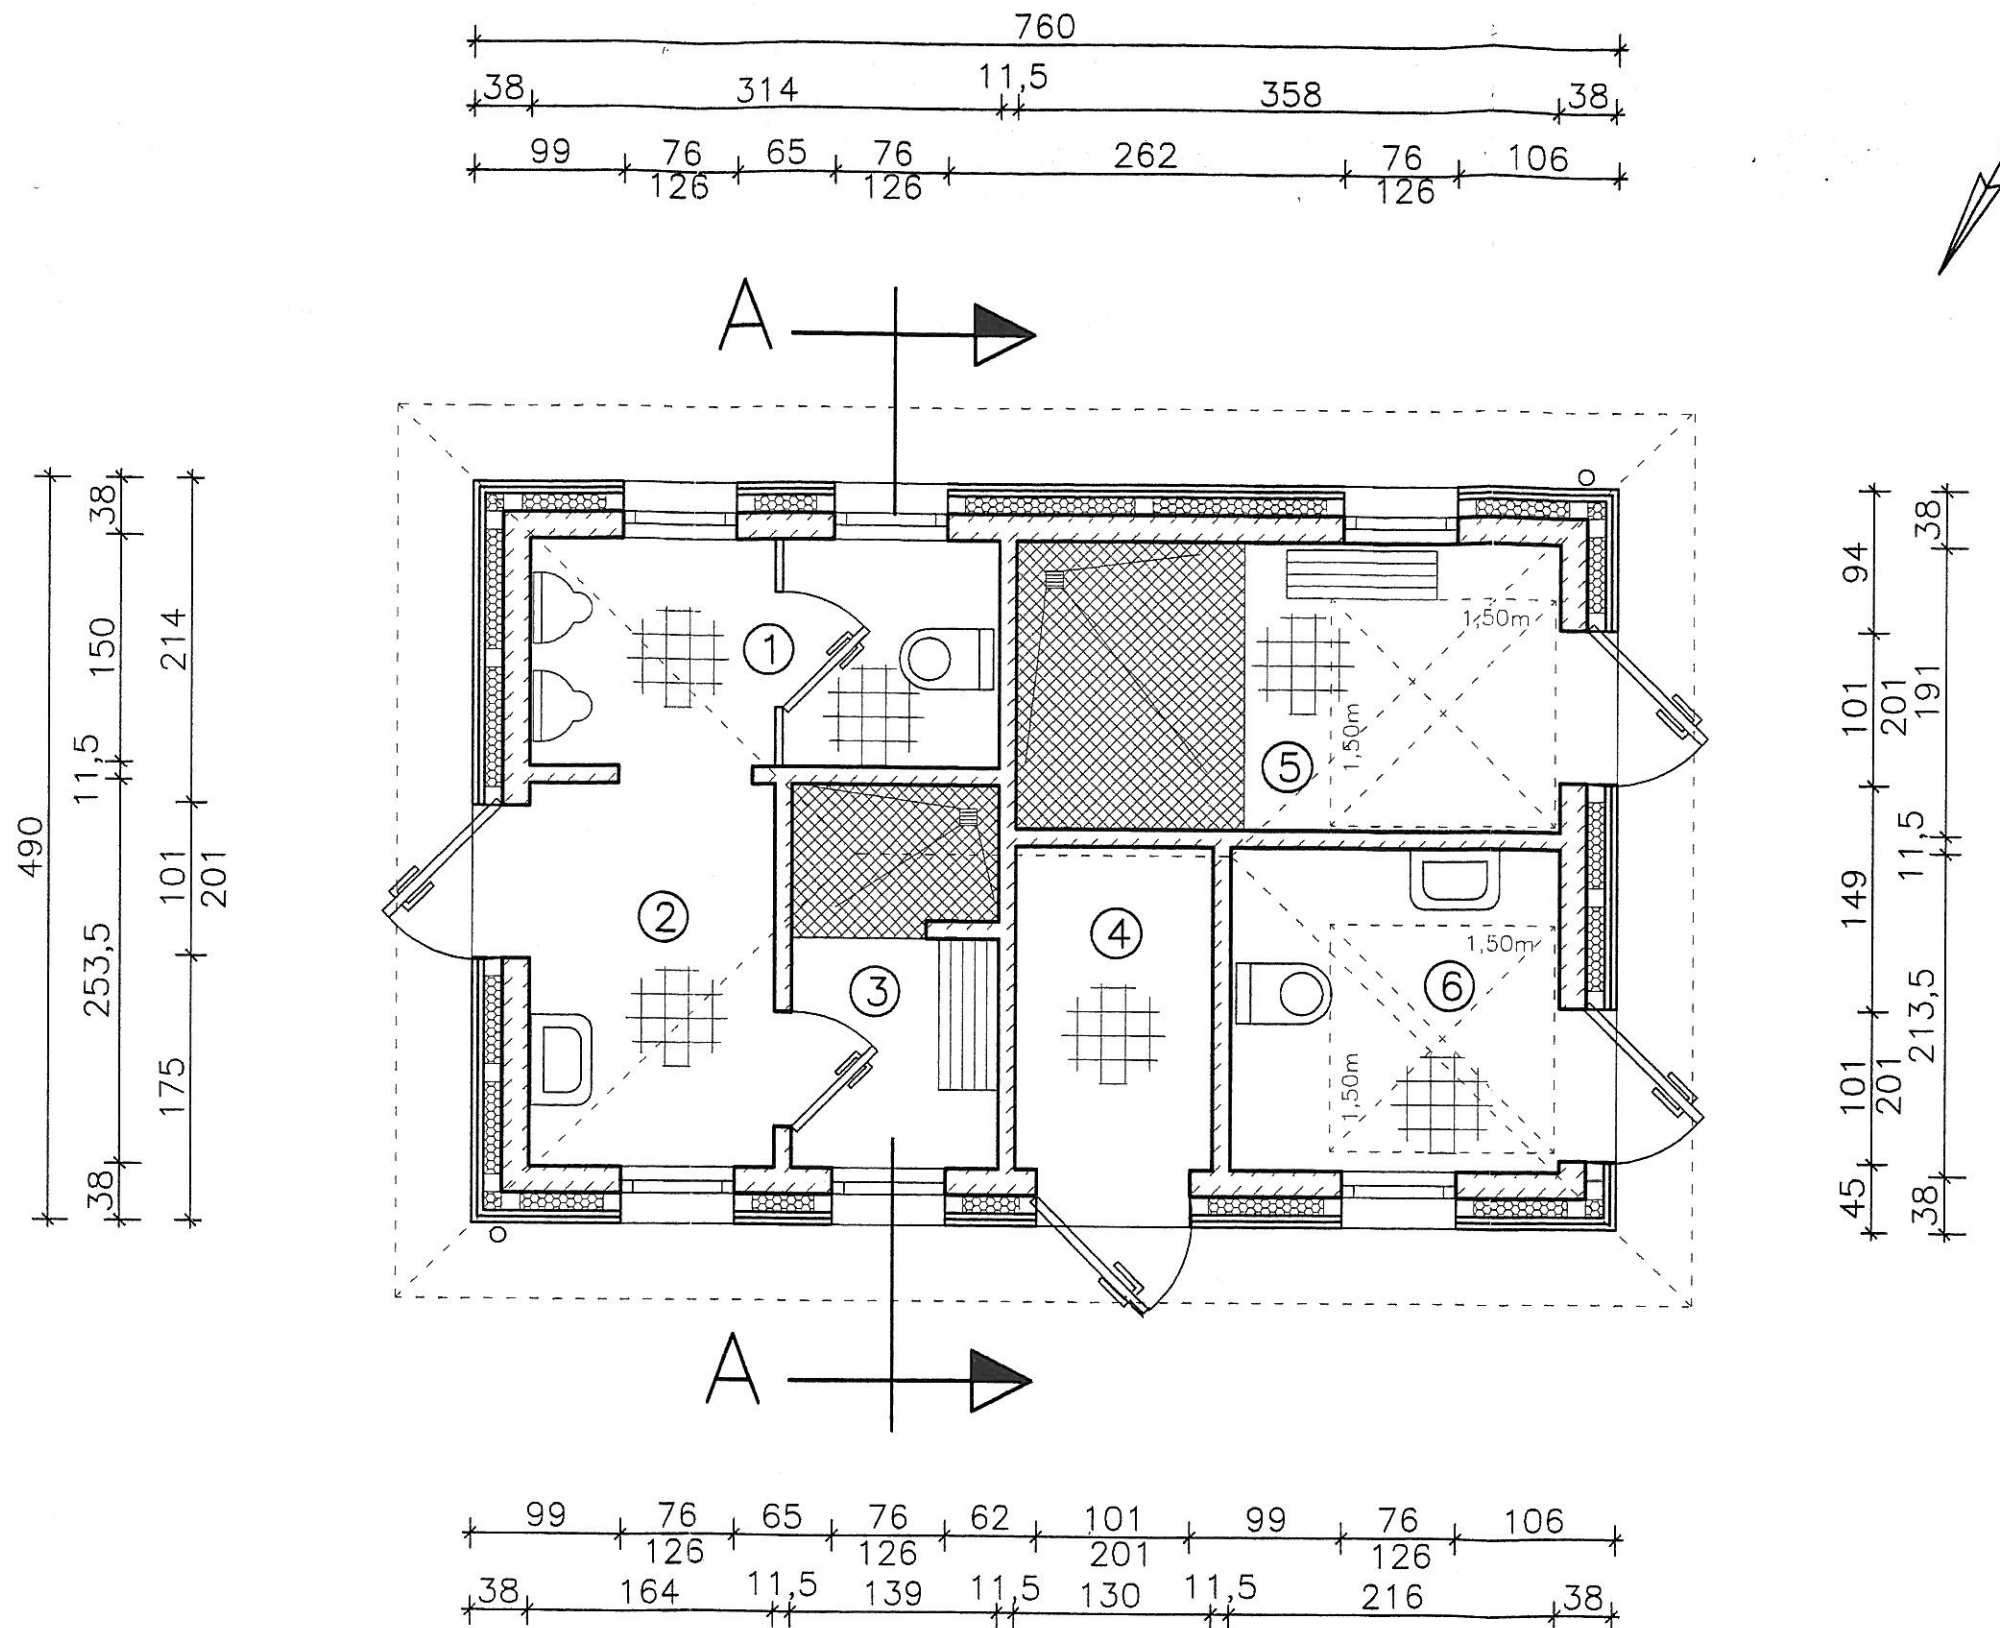

Erklärung

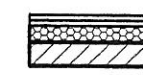 Außenwand
 4,0cm Lärchenschalung (Stulp)
 4,0cm Konterlattung
 Unterspannbahn
 12/8cm Holzstützen
 12,0cm Dämmung zwischenl.
 17,5cm Kalksandstein-MW

- | | | |
|---|----------------------|------------|
| ① | WC Herren | F = 4,57m² |
| ② | Vorraum Herren | F = 4,03m² |
| ③ | Dusche Herren | F = 3,42m² |
| ④ | HAR | F = 2,69m² |
| ⑤ | Dusche Behind./Damen | F = 6,63m² |
| ⑥ | WC Behind./Damen | F = 4,47m² |


25,81m²

Alle Maße sind am Bau zu prüfen !

Projektierungsbüro Peter Neetz

Alter Schulweg 1, 23996 Bad Kleinen, Tel. 038423/490, Fax 50976

Projektant.	<i>[Signature]</i>	Errichtung Sanitärgebäude Bad Kleinen	
Zeichner	<i>[Signature]</i>		
Maßstab	1 : 50		
Datum	12.12.2010		
Proj.-Nr.	25/10	Benennung	Grundriß
Geändert			
		Bl.-Nr.	3

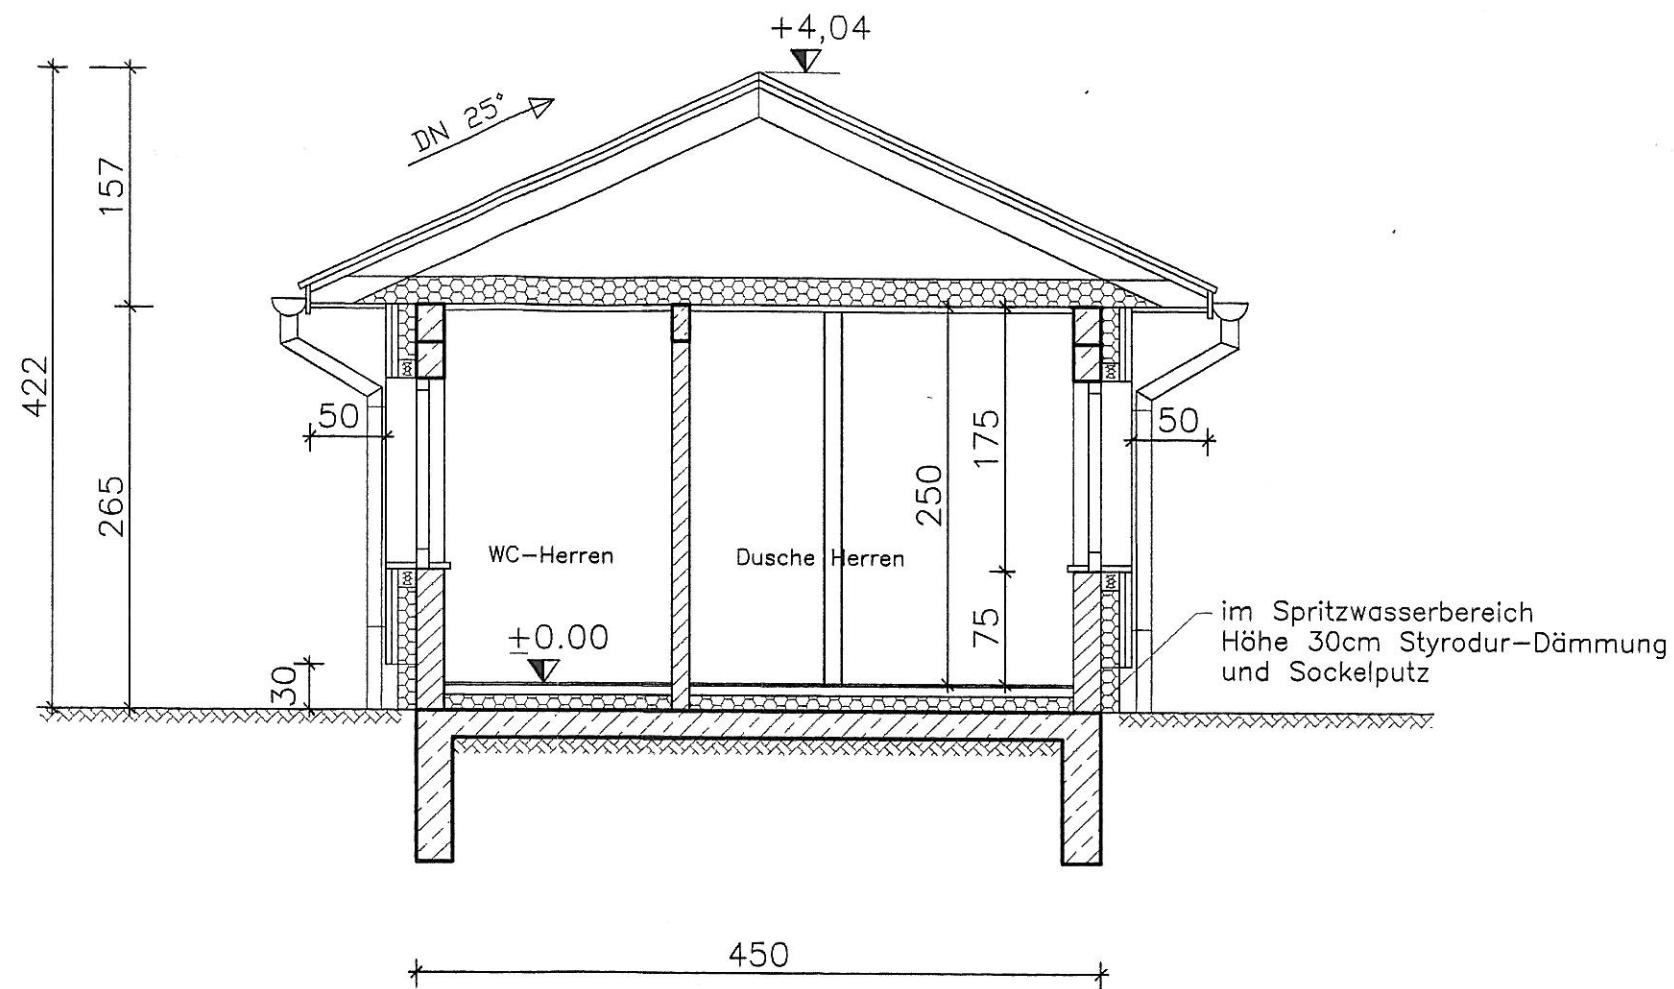

ERKLÄRUNG

① FUSSBODEN ERDGESCHOSS

- 1,5cm Oberbelag
- 6.5cm Estrich
- Trennlage
- 10,0cm Dämmung
- Abdichtung
- Stb.-Bodenplatte gem. Statik

② DECKE ERDGESCHOSS

- 20,0cm Binderuntergurt
- 20,0cm Dämmung zwischenliegend
- 2,5cm Sparschalung
- 1,5cm Gipskartonplatten

③ DACHAUFBAU

- Strukturblechtafeln
- Lattung
- Konterlattung
- Folie diffusionsoffen
- Binderkonstruktion

Alle Maße sind am Bau zu prüfen !

Projektierungsbüro Peter Neetz


Alter Schulweg 1, 23996 Bad Kleinen, Tel. 038423/490, Fax 50976

Projektant	Vorhaben Errichtung Sanitärgebäude Bad Kleinen		
Zeichner <i>Peter Neetz</i>			
Maßstab 1 : 50			
Datum 07.12.2010			
Proj.-Nr. 25/10	Benennung Schnitt A - A		Bl.-Nr. 4
Geändert			



Ansicht von Nord-Ost

Ansicht von Nord-West

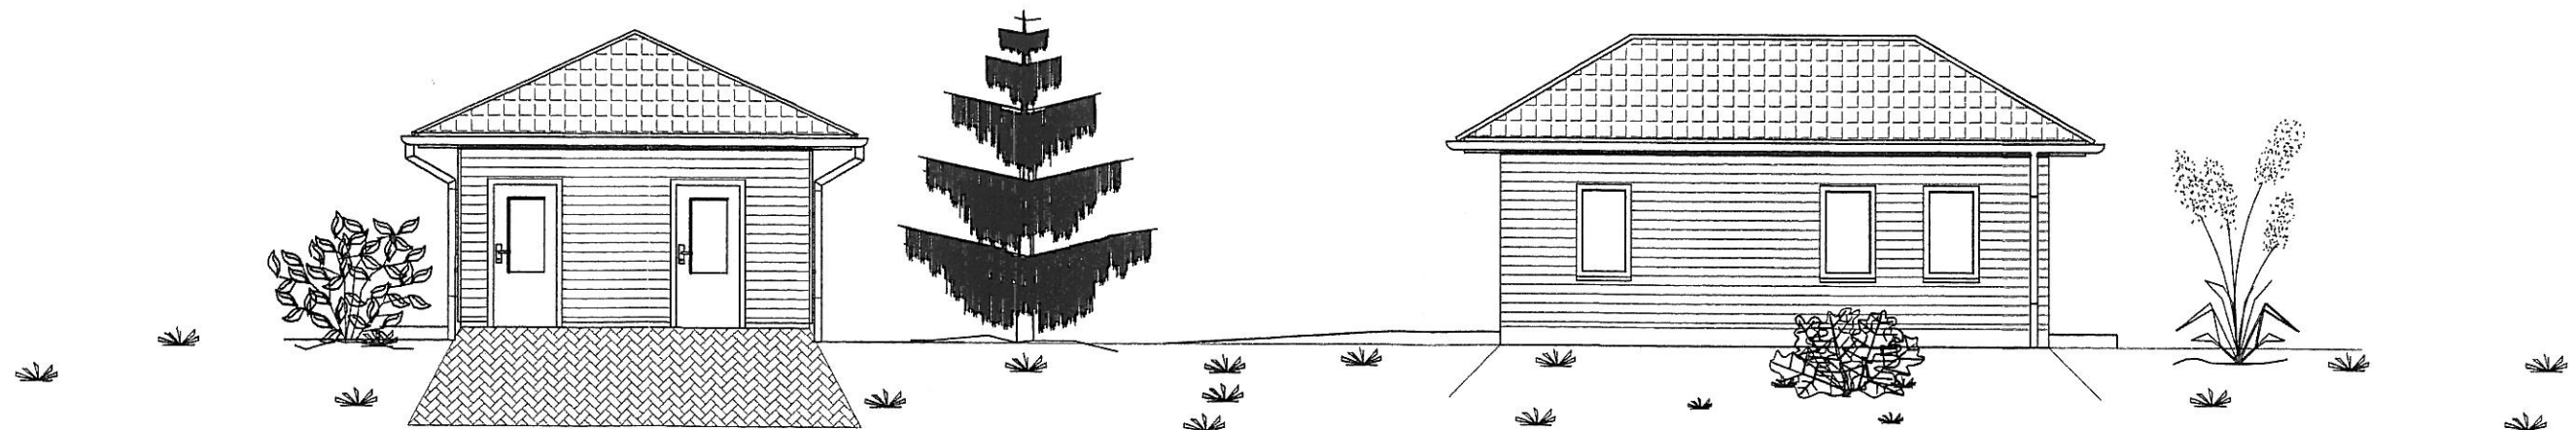

Ansicht von Süd-West

Ansicht von Süd-Ost

Alle Maße sind am Bau zu prüfen !

Projektierungsbüro Peter Neetz			
Alter Schulweg 1, 23996 Bad Kleinen, Tel. 038423/490, Fax 50976			
Projektant	Vorhaben Errichtung Sanitärgebäude Bad Kleinen		
Zeichner <i>Peter Neetz</i>			
Maßstab 1 : 100			
Datum 07.12.2010			
Proj.-Nr. 25/10	Benennung Ansichten		Bl.-Nr. 5
Geändert			