

Beschlussvorlage Gemeinde Dorf Mecklenburg Federführend: Bauamt		Vorlage-Nr: VO/GV01/2010-376 Status: öffentlich Aktenzeichen: Datum: 21.12.2010 Einreicher: Bürgermeister									
Einvernehmen zum Neubau eines Einfamilienwohnhauses mit Garage auf dem Flurstück 113/17, Flur 1, Gemarkung Dorf Mecklenburg											
Beratungsfolge: <table border="1"> <thead> <tr> <th>Beratung Ö / N</th> <th>Datum</th> <th>Gremium</th> </tr> </thead> <tbody> <tr> <td>Ö</td> <td>13.01.2011</td> <td>Bauausschuss Dorf Mecklenburg</td> </tr> <tr> <td>Ö</td> <td>02.02.2011</td> <td>Gemeindevertretung Dorf Mecklenburg</td> </tr> </tbody> </table>			Beratung Ö / N	Datum	Gremium	Ö	13.01.2011	Bauausschuss Dorf Mecklenburg	Ö	02.02.2011	Gemeindevertretung Dorf Mecklenburg
Beratung Ö / N	Datum	Gremium									
Ö	13.01.2011	Bauausschuss Dorf Mecklenburg									
Ö	02.02.2011	Gemeindevertretung Dorf Mecklenburg									

Beschlussvorschlag:

Die Gemeinde Dorf Mecklenburg beschließt das Einvernehmen zum Neubau eines Einfamilienhauses mit Garage auf dem Flurstück 113/17, Flur 1, Gemarkung Dorf Mecklenburg zu erteilen.

Sachverhalt:

Familie Schulz/Schönfeldt aus Wismar stellte beim Landkreis Nordwestmecklenburg einen Antrag zum Neubau eines Einfamilienhauses auf dem Flurstück 113/17, Flur 1, Gemarkung Dorf Mecklenburg (Schwarzer Weg).

Anlage/n:

Flurkarte
Lageplan
Grundriss

Abstimmungsergebnis:	
Gesetzliche Anzahl der Mitglieder des Gremiums	
Davon besetzte Mandate	
Davon anwesend	
Davon Ja- Stimmen	
Davon Nein- Stimmen	
Davon Stimmenthaltungen	
Davon Befangenheit nach § 24 KV M-V	




Auszug aus der Liegenschaftskarte Nordwestmecklenburg / Wismar

Gemarkung: 130455 / Dorf Mecklenburg
Flur: 2


Landkreis Nordwestmecklenburg
Die Landrätin
Kataster- und Vermessungsamt
Rostocker Straße 76
23970 Wismar

Maßstab ca. 1:1000
Digitalisierungsgrundlage Karte im Maßstab 1:4000

Wismar, den 19.11.2010

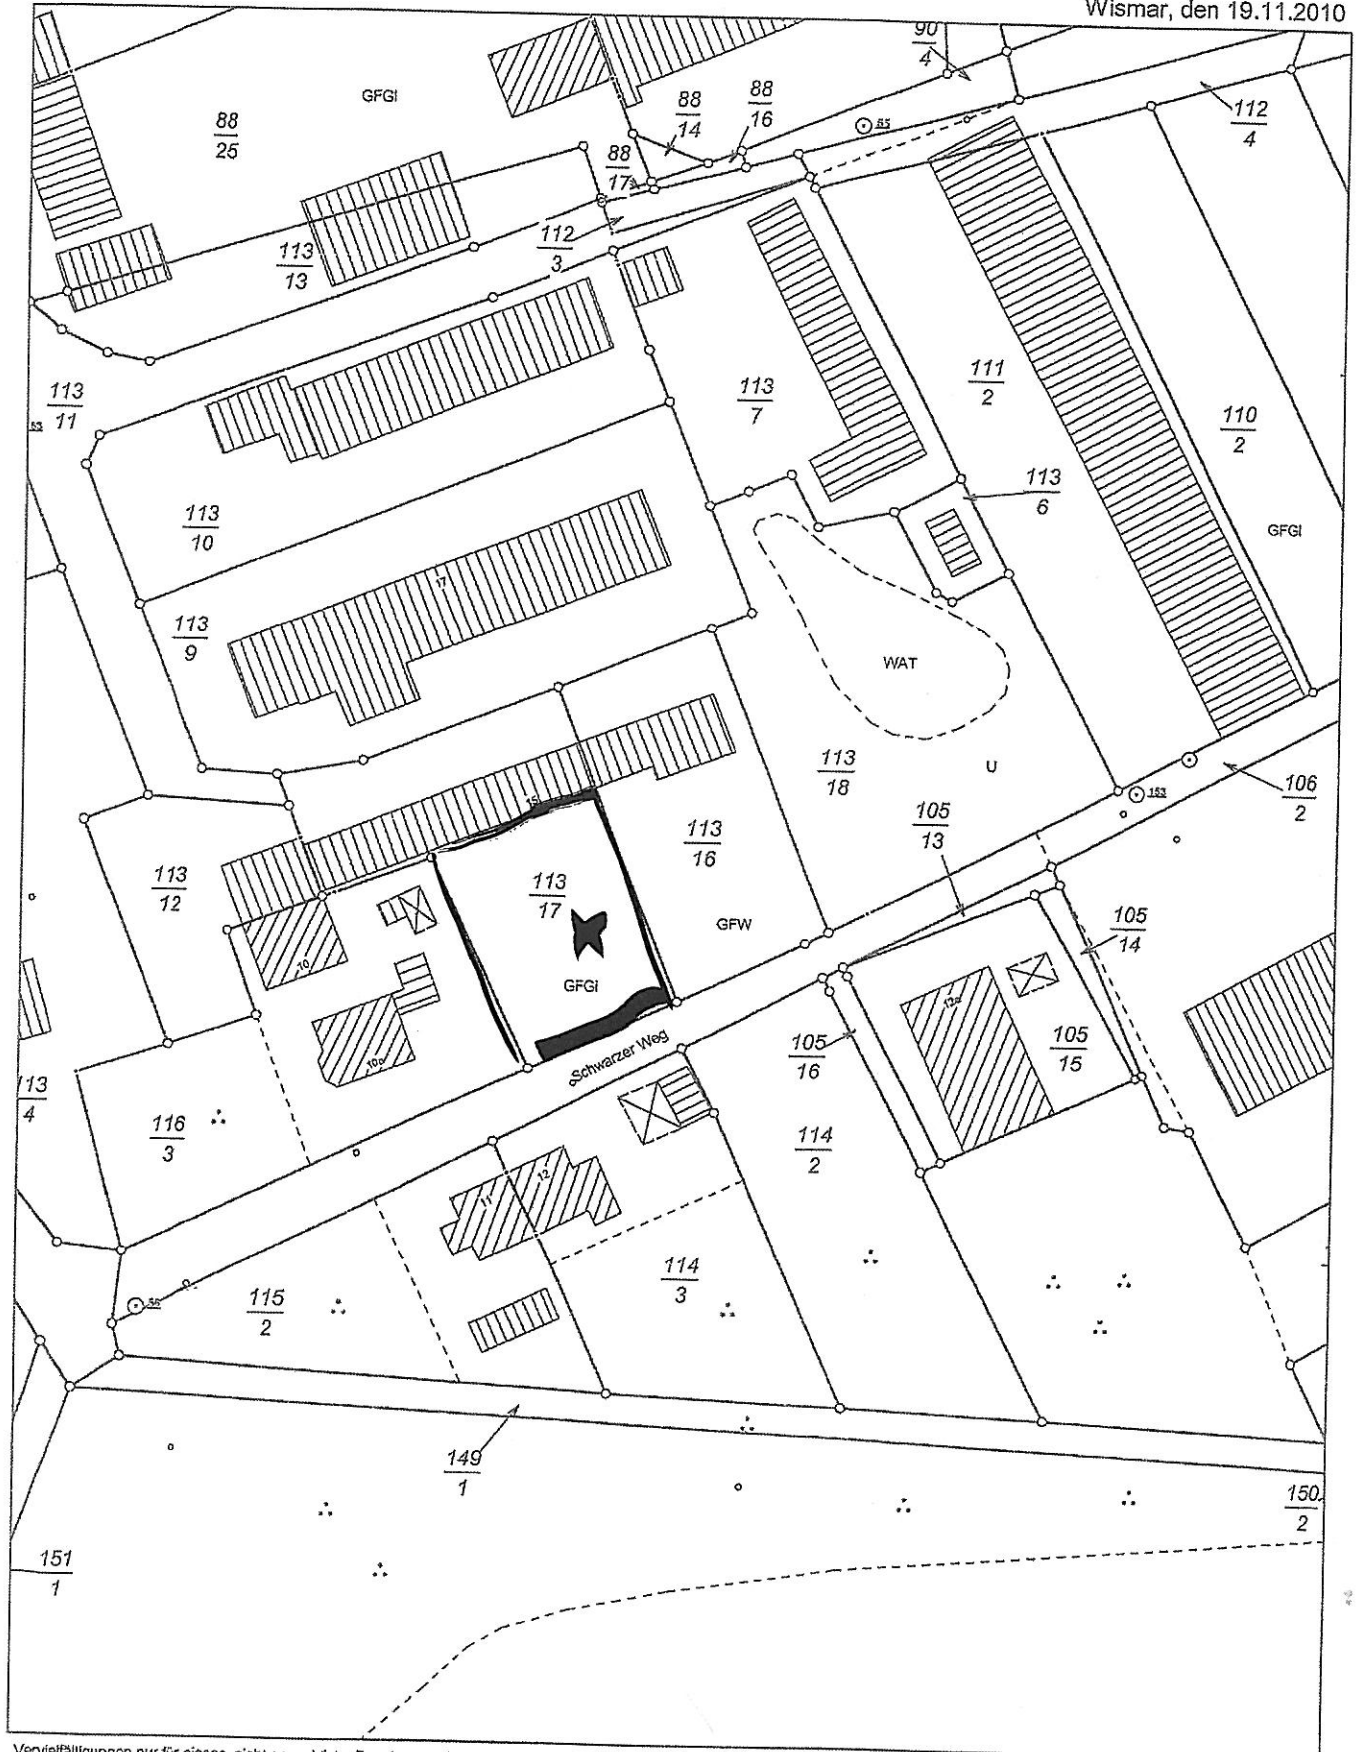

Vervielfältigungen nur für eigene, nicht gewerbliche Zwecke gestattet (§8 Vermessungs- und Katastergesetz Mecklenburg-Vorpommern vom 22.07.2002, GVOBl. S. 524). Der Gebäudebestand wurde örtlich nicht geprüft. Die Darstellungen sind aus dem Originalmaßstab abgeleitet und weisen daher Ungenauigkeiten auf. Die Karte ist somit nur bedingt für technische Anforderungen geeignet.

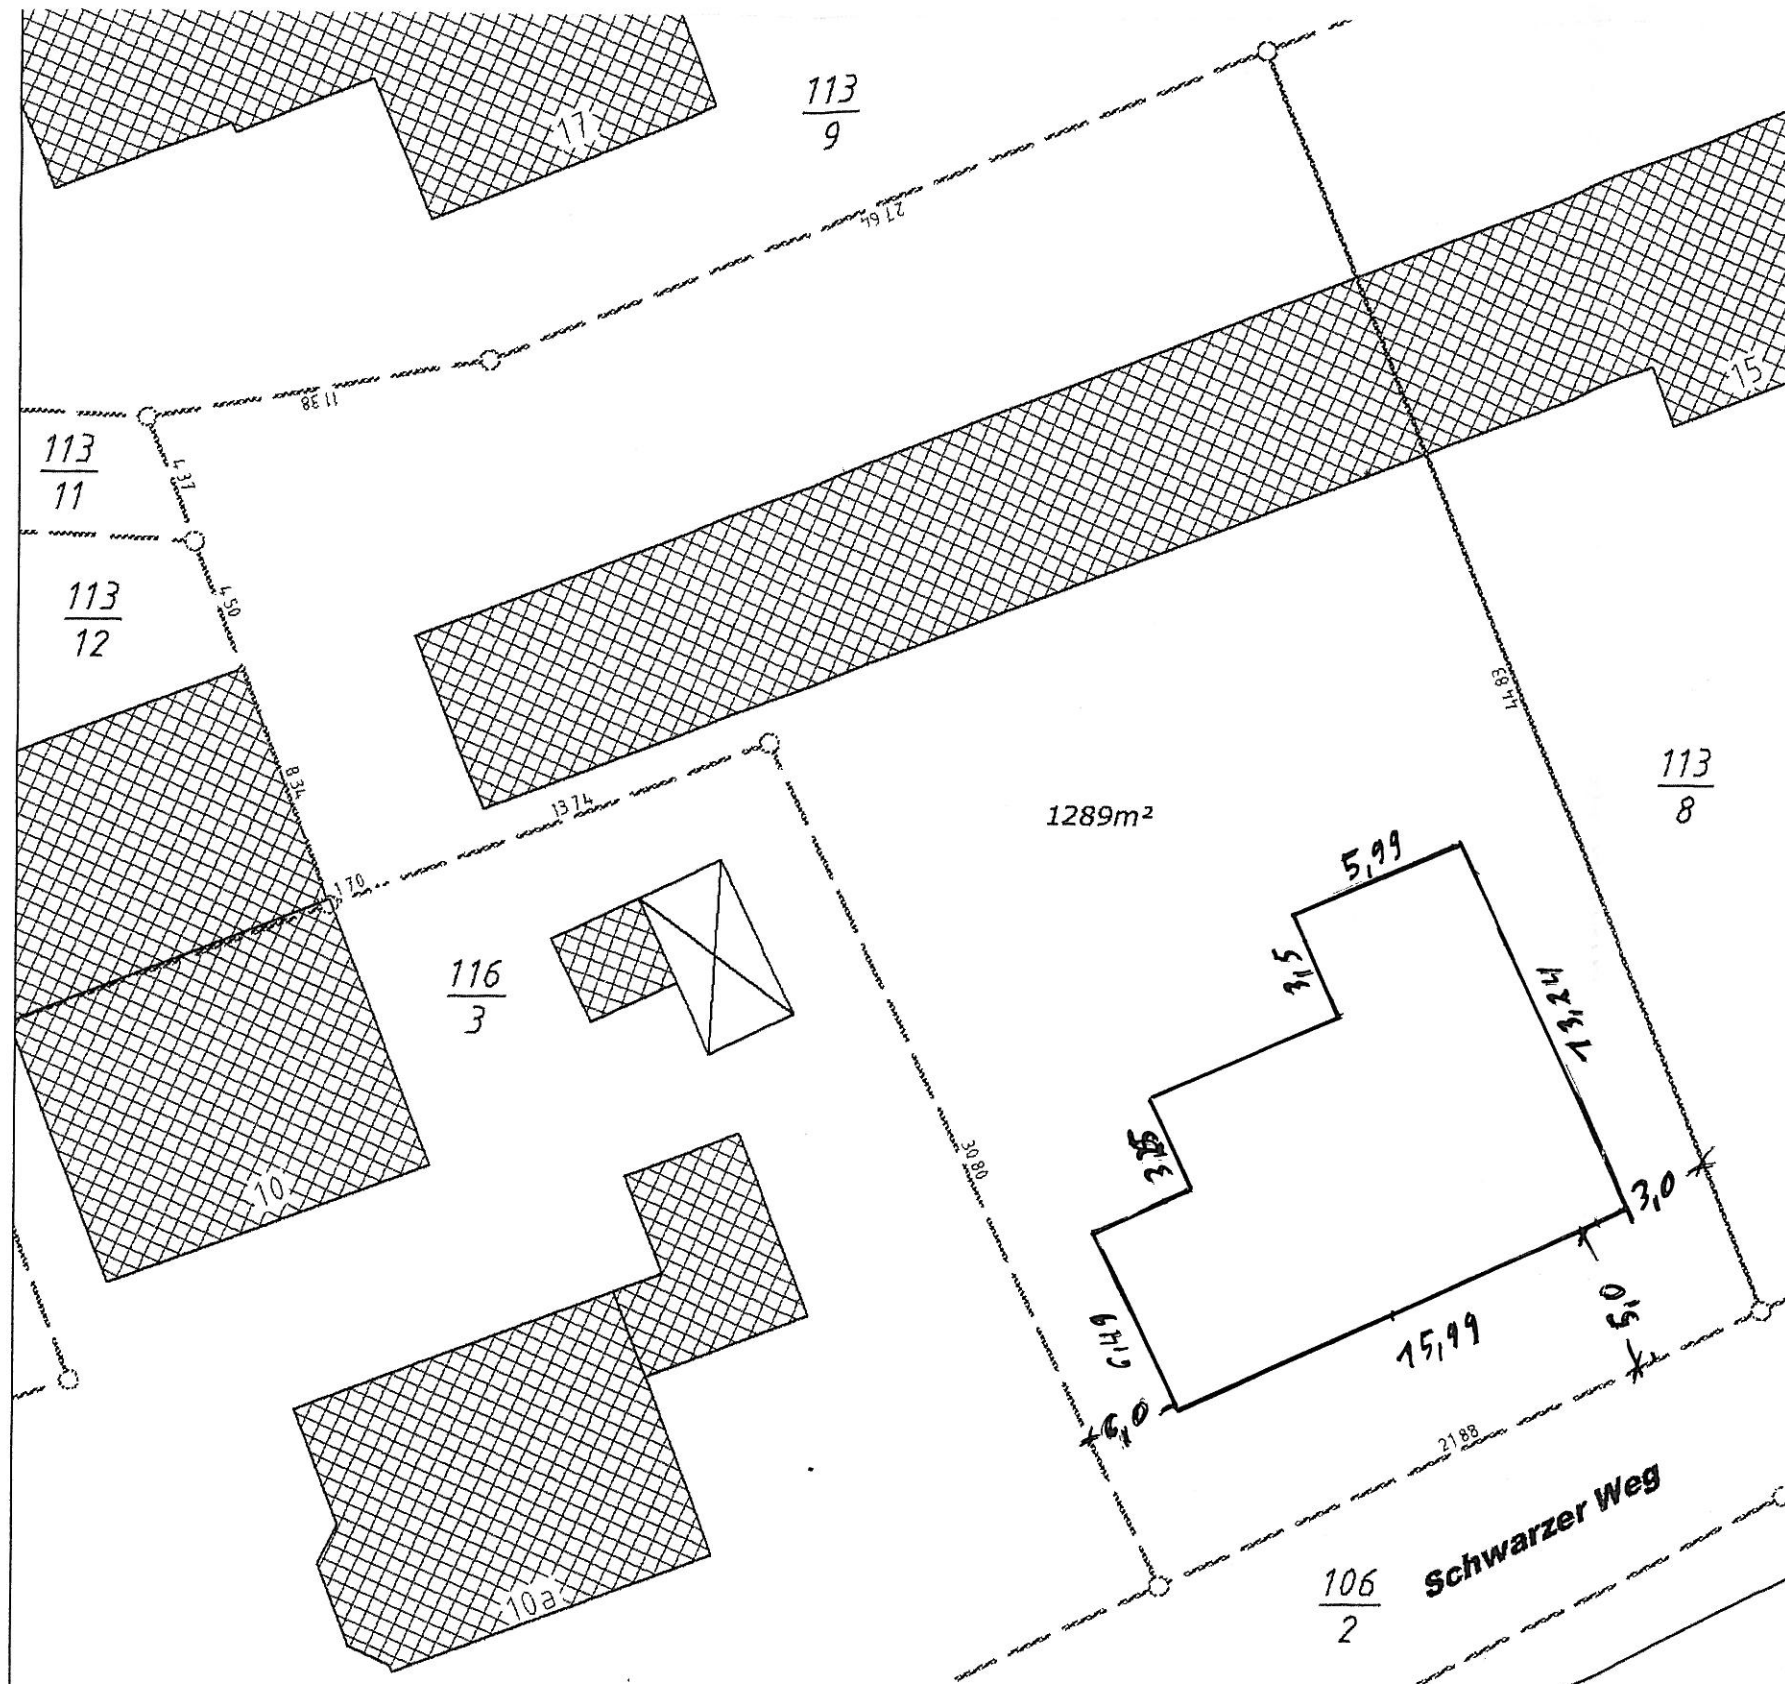

Bvh. Schulz
Neubau Einfamilienhaus

vereinfachter Lageplan Maßstab 1: 250

Vermessungsbüro Dipl.-Ing. Lothar Bauer
Öffentlich bestellter Vermessungsingenieur
Kanalstraße 20 - 23970 Wismar
Tel. 03841/283200 - Fax 03841/213983 - email: L.Bauer@BDVI.de


Angefertigt aufgrund amtlicher Unterlagen und eigener örtlicher Aufnahme.
Die Flächenangabe gilt vorbehaltlich der unveränderten Übernahme in das Liegenschaftskataster. Geplante Flurstücksgrenzen sind in rot dargestellt.

Abstandsflächen: Gebäudeklasse I: A = 3.00m


Kreis:	Nordwestmecklenburg	Auftrags-Nr.:	3689
Gemeinde:	Dorf Mecklenburg		
Gemarkung:	Dorf Mecklenburg		
Flur:	2	Gemessen:	08./09.09.2010
Flurstück:	113/8 tlw.	Angefertigt:	07.10.2010

Lothar Bauer
 Öffentlich bestellter Vermessungsingenieur
 Kanalstraße 20, 23970 Wismar, Telefon: 03841/283200 Telefax: 03841/213983




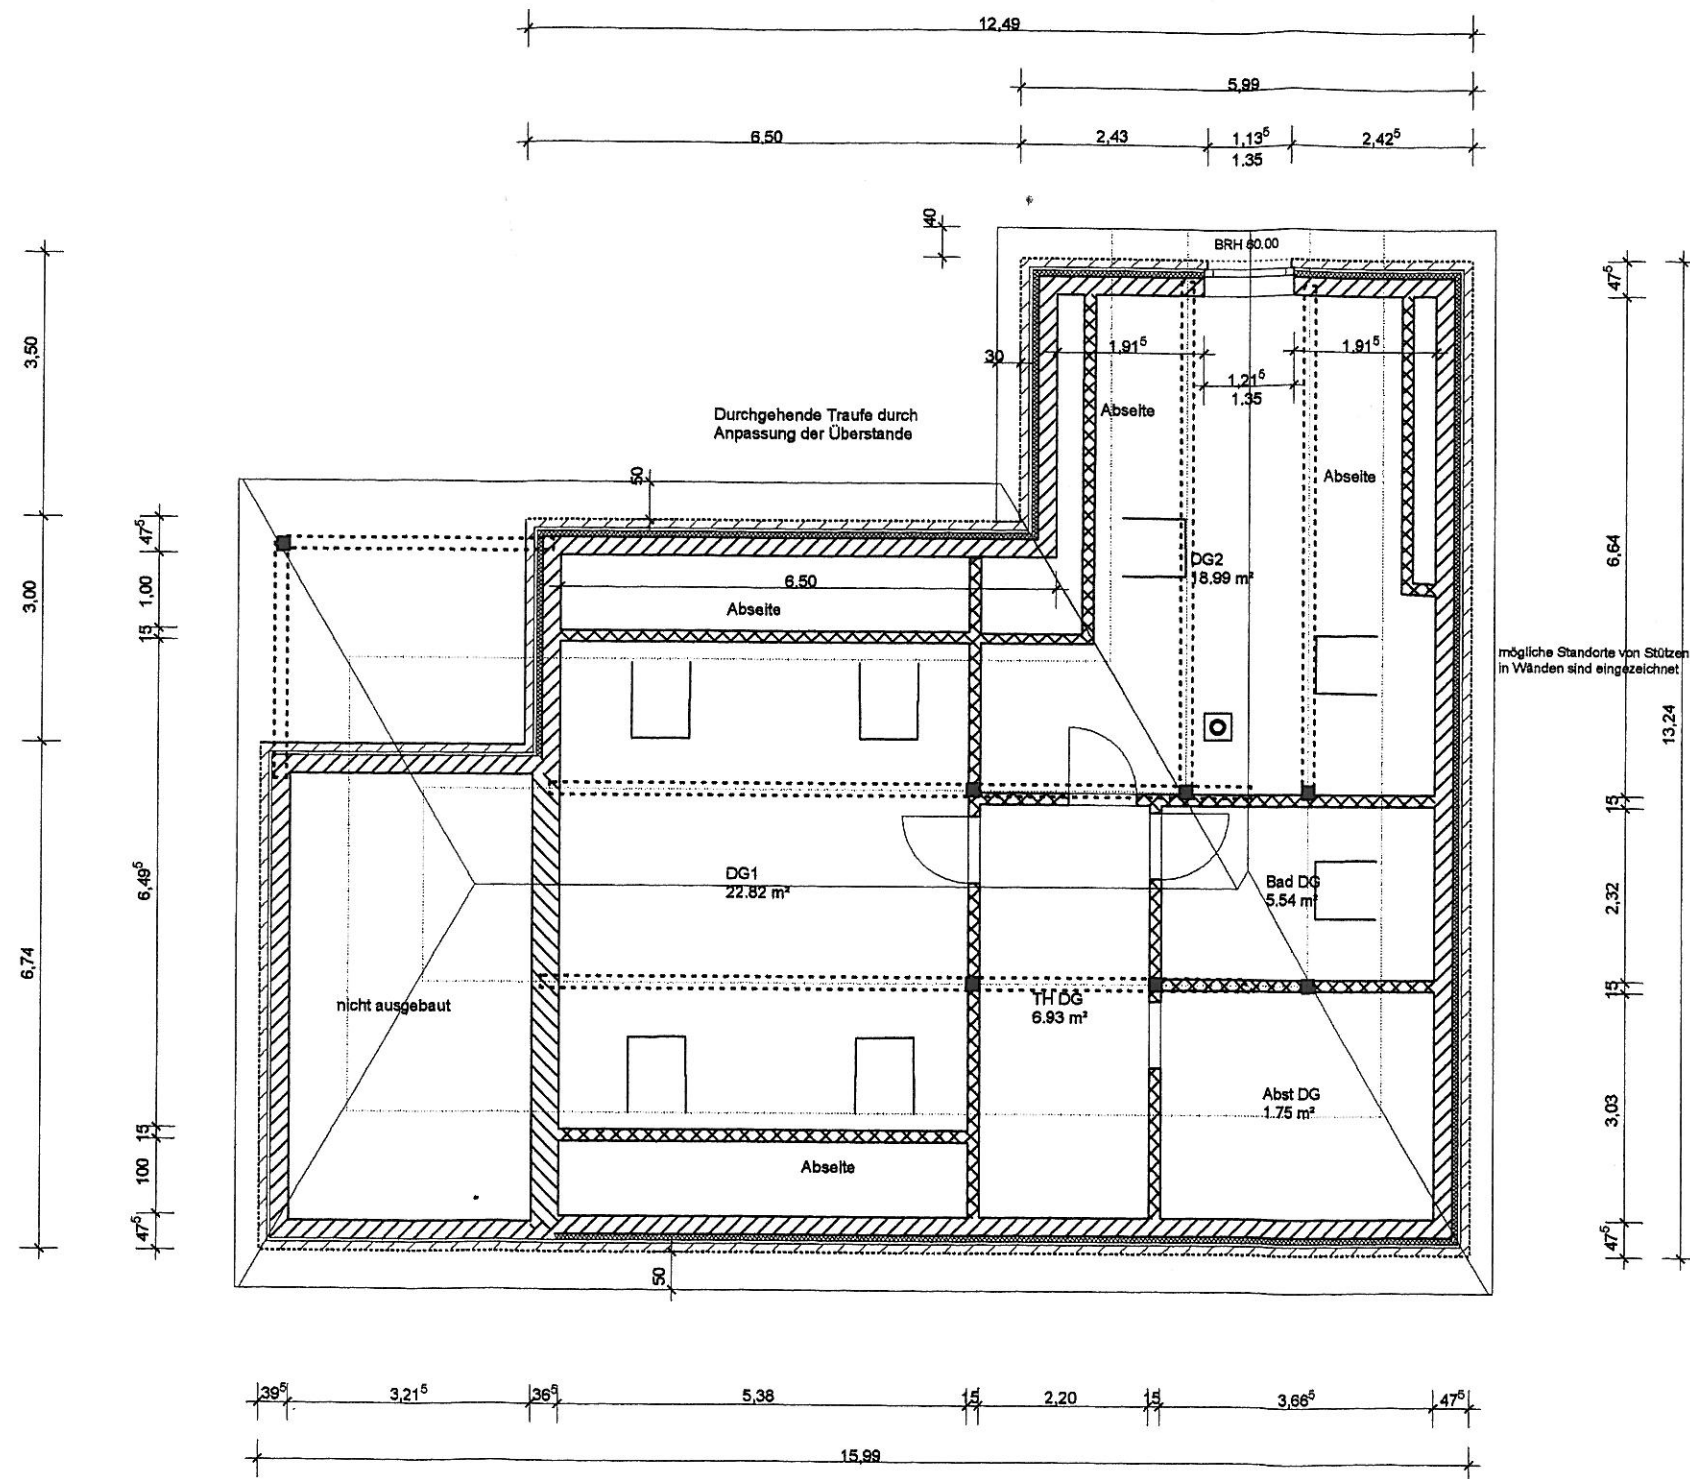


Projekt:	Neubau eines EFH mit Garage
	Dorf-Mecklenburg, Schwarzer Weg, Flurstück 113/17
Bauherr:	Jana Schönfeld und Danny Schulz
	Altswimarstraße 25, 23966 Wismar
Architekt:	Ingenieurbüro Windhorn
	Philosophenweg 5, 23970 Wismar, 03841/225386
Dateiname:	Bauantrag Schulz
Maßstab:	1:100 Datum: 29.11.2010 1. Dachgeschoss

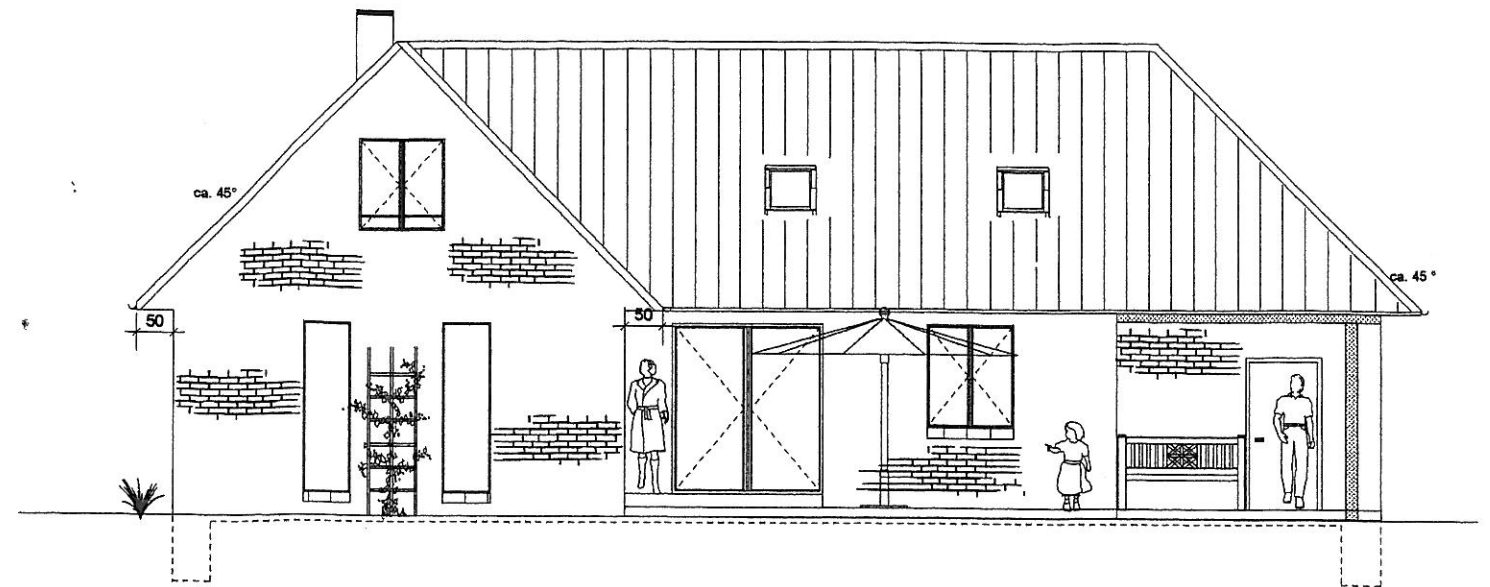


Ansicht Garten Nord-West

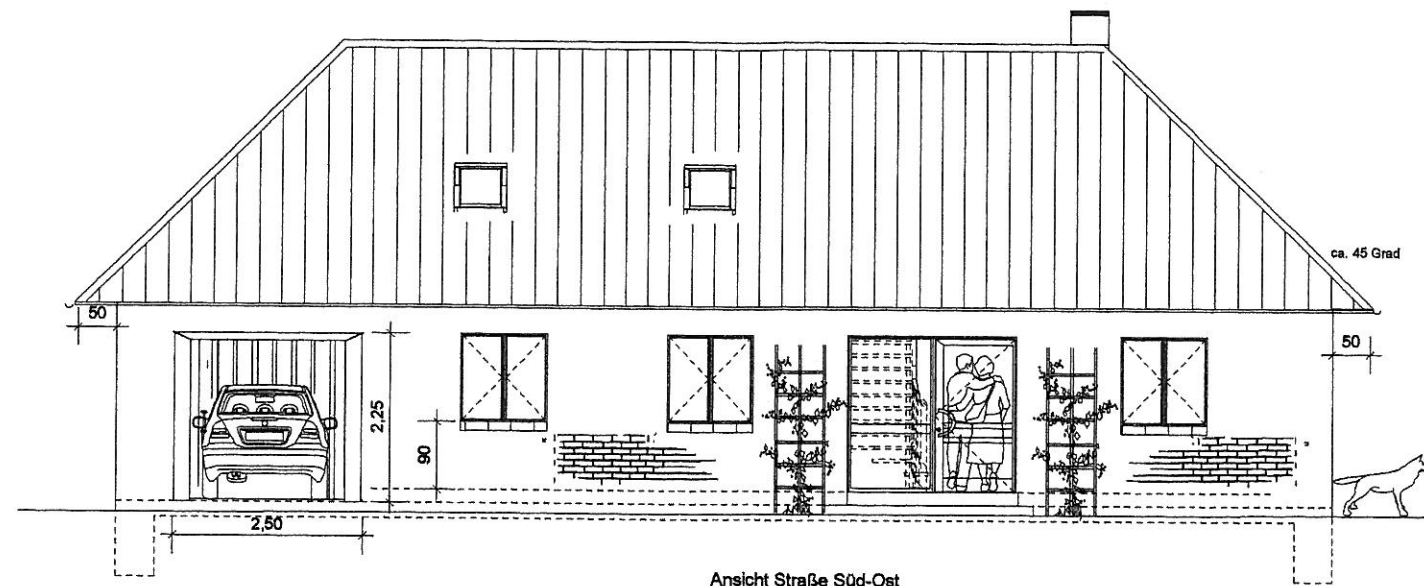

Ansicht Straße Süd-Ost

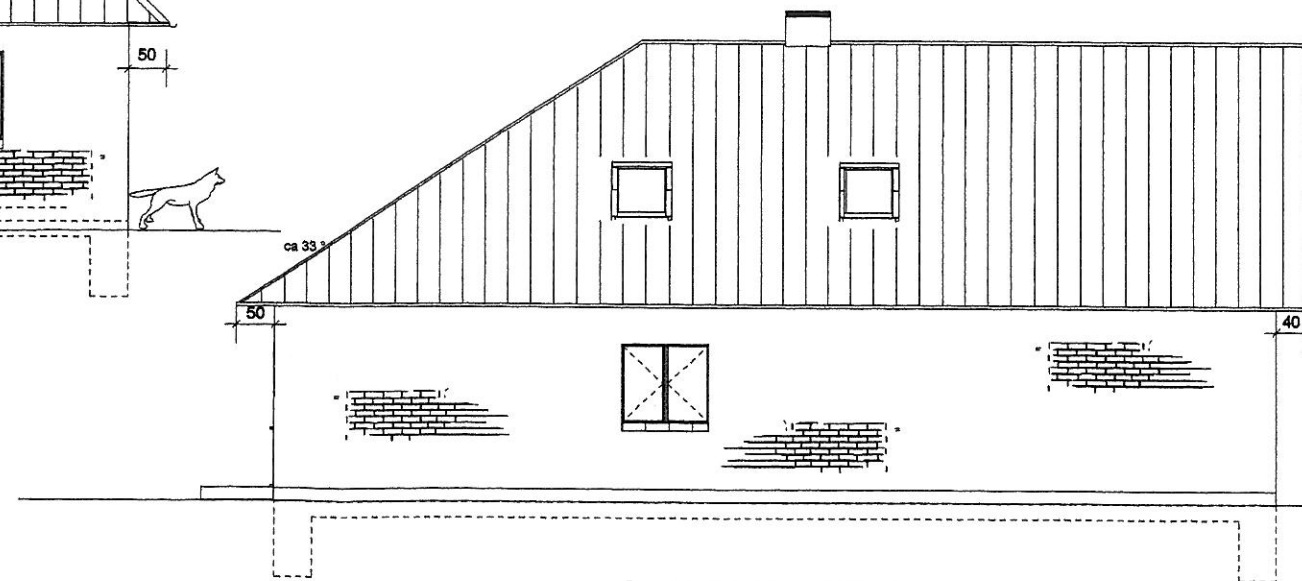

Ansicht Nord-Ost

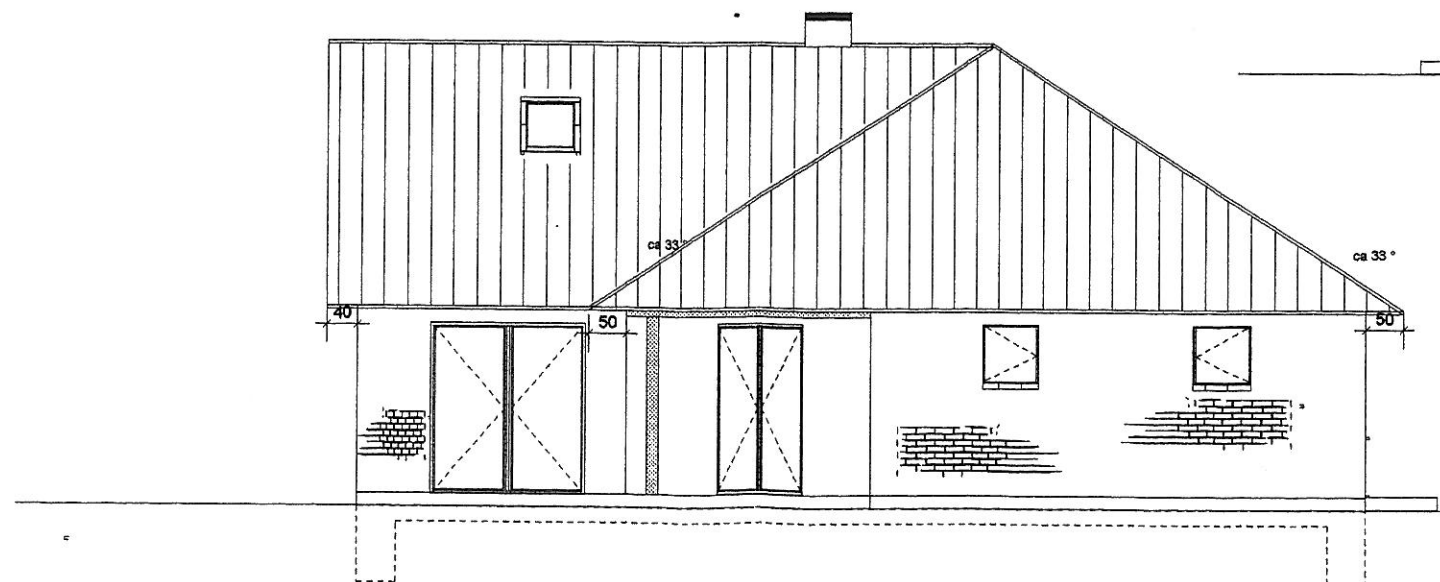

Ansicht Nord-Ost

Projekt:	Neubau eines EFH mit Garage
	Dorf-Mecklenburg, Schwarzer Weg, Flurstück 113/17
Bauherr:	Jana Schönfeld und Danny Schulz
	Alt Wismarstraße 25, 23966 Wismar
Architekt:	Ingenieurbüro Windhorn
	Philosophenweg 5, 23970 Wismar, 03841/225386
Dateiname:	Bauantrag Schulz
Maßstab:	1 : 100 Datum: 29.11.2010 Ansichten