

|                                                                                |   |                                                                    |
|--------------------------------------------------------------------------------|---|--------------------------------------------------------------------|
| <b>Beschlussvorlage</b><br>Gemeinde Bad Kleinen<br><br>Federführend:<br>Bauamt | Vorlage-Nr: VO/GV08/2010-691<br>Status: öffentlich<br>Aktenzeichen:<br>Datum: 20.12.2010<br>Einreicher: Bürgermeister |                                                                    |
| <b>Errichtung Feuerwehrgarage Bad Kleinen - geänderte Entwurfsunterlagen</b>   |   |                                                                    |
| Beratungsfolge:                                                                |   |                                                                    |
| Beratung Ö / N                                                                 | Datum   | Gremium                                                            |
| Ö                                                                              | 12.01.2011   | Ausschuss für Bau-, Verkehrsangelegenheiten und Umwelt Bad Kleinen |
| Ö                                                                              | 02.02.2011   | Gemeindevertretung Bad Kleinen                                     |

### Beschlussvorschlag:

Die Gemeinde Bad Kleinen stimmt den geänderten Entwurfsunterlagen (Punkt 1- 4) zu.

### Sachverhalt:

Nach Abstimmung mit der Wehrleitung werden folgende Änderungen in den Entwurf vom 19.01.2009 aufgenommen.



1. Es sind zwei Tore vorzusehen um einen sicheren Rangierbetrieb zu ermöglichen. Mindestbreite 3,30m (besser 3,50m). Die Höhe von 3,50m bleibt.
2. Das lichte Rauminnenmaß wird mit 7,60m x 14,20m als Mindestmaß benötigt.
3. Die Personentür ist an der westlichen Seitenwand, weiter in Richtung Tor zu platzieren.
4. Die Mindesttemperatur (Innentemperatur) beträgt nutzungsbedingt 12 °C mittels Elt.-Fußbodenheizung.

### Anlage/n:



Grundriss, Schnitt, Ansicht

|                                                |  |
|------------------------------------------------|--|
| <b>Abstimmungsergebnis:</b>                    |  |
| Gesetzliche Anzahl der Mitglieder des Gremiums |  |
| Davon besetzte Mandate                         |  |
| Davon anwesend                                 |  |
| Davon Ja- Stimmen                              |  |
| Davon Nein- Stimmen                            |  |
| Davon Stimmenthaltungen                        |  |
| Davon Befangenheit nach § 24 KV M-V            |  |



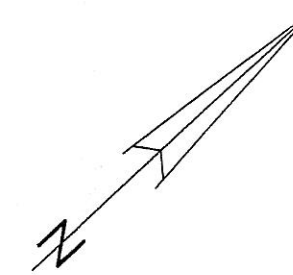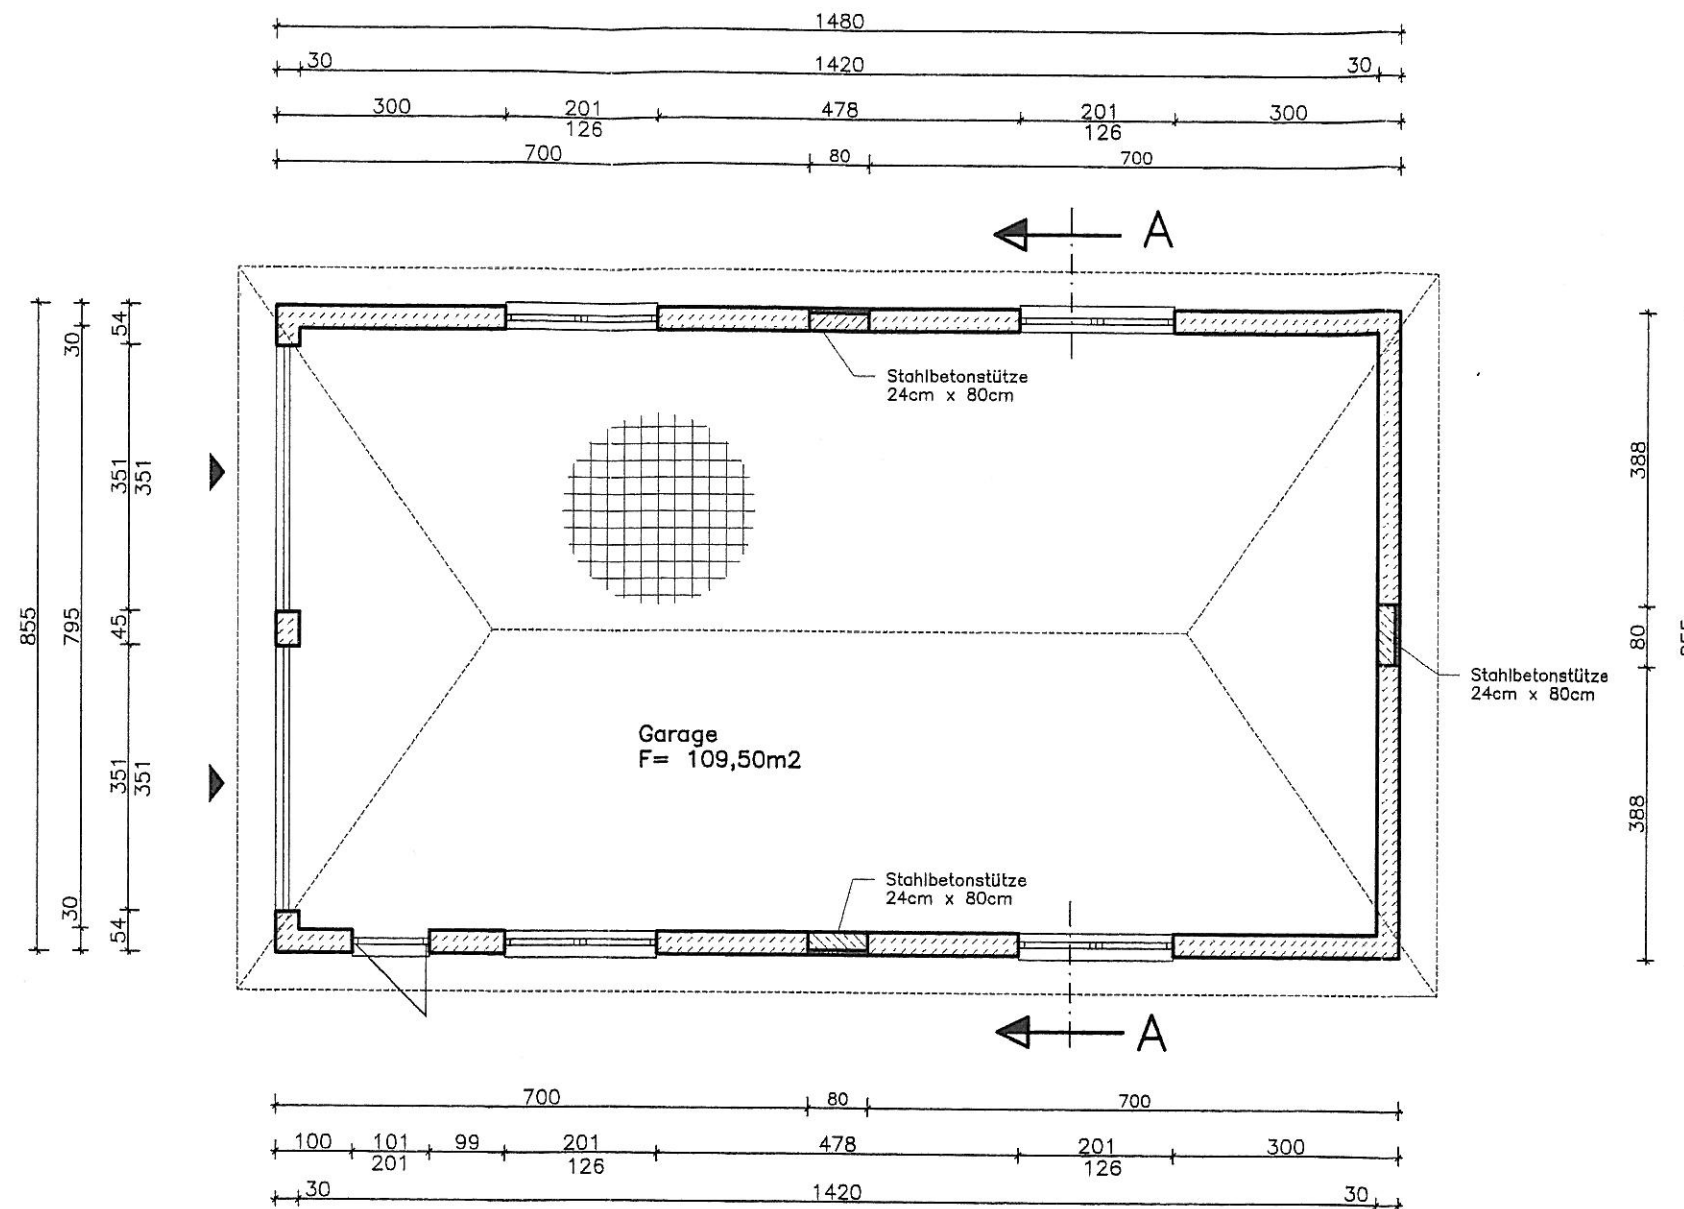

### Erklärung

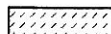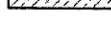
-  30cm Porenbetonmauerwerk
-  6cm Dämmung
-  24cm Stahlbetonstütze

Dachüberstand umlaufend 40cm

Alle Maße sind am Bau zu prüfen !

### Projektierungsbüro Peter Neetz

Alter Schulweg 1, 23996 Bad Kleinen, Tel. 038423/490, Fax 038423/50976

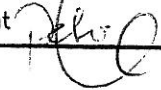Projektant 

Zeichner

Maßstab 1 : 100

Datum 16.12.2010

Proj.-Nr.

Geändert

Vorhaben


Errichtung Garage  
Freiwillige Feuerwehr Bad Kleinen

Benennung

Grundriß

Bl.Nr.

3

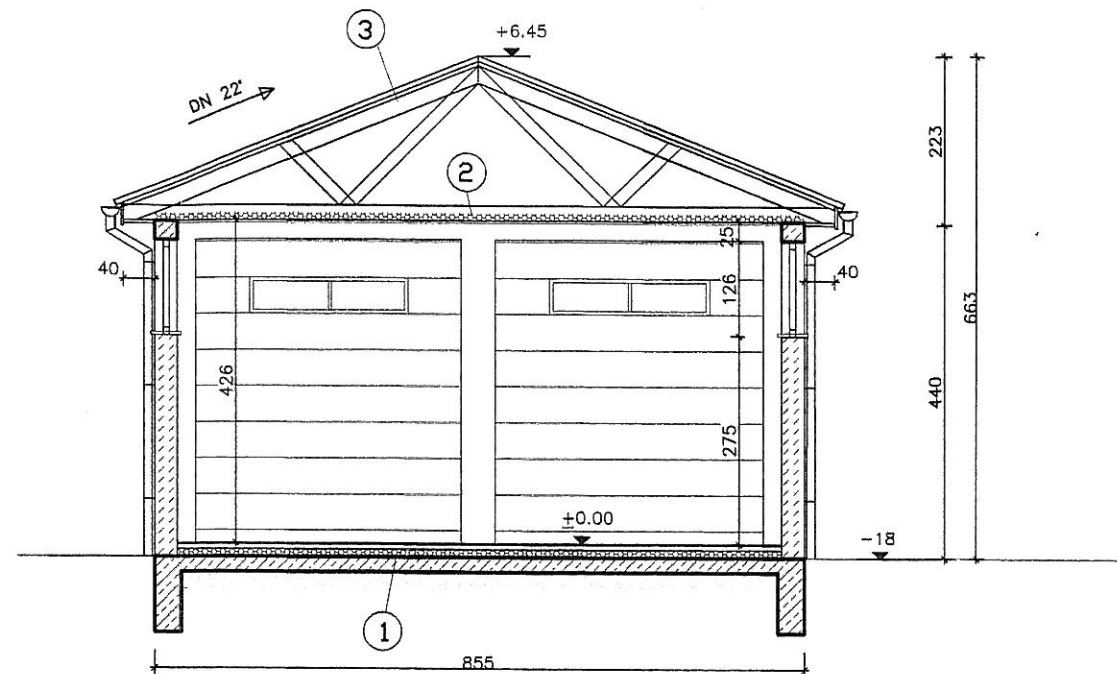

## ERKLÄRUNG

### ① FUSSBODEN

1,5cm Fliesenbelag  
 6,5cm Estrich  
 10,0cm Dämmung  
 Abdichtung  
 20cm Stb.-Bodenplatte gem. Statik  
 Kies

### ② DECKE

20,0cm Untergurt  
 10,0cm Dämmung zwischenliegend  
 Dampfsperre  
 Sparschalung  
 Promat

### ③ DACHAUFBAU

Profilblechplatten rot  
 Lattung  
 Konterlattung  
 Folie diffusionsoffen  
 Binderkonstruktion

Alle Maße sind am Bau zu prüfen !

## Projektierungsbüro Peter Neetz

Alter Schulweg 1, 23996 Bad Kleinen, Tel. 038423/490, Fax 038423/50976

Projektant

Zeichner

Maßstab 1 : 100

Datum 16.12.2010

Proj.-Nr.

Geändert

Vorhaben


Errichtung Garage  
 Freiwillige Feuerwehr Bad Kleinen

Benennung


Schnitt A-A

Bl.Nr.


4

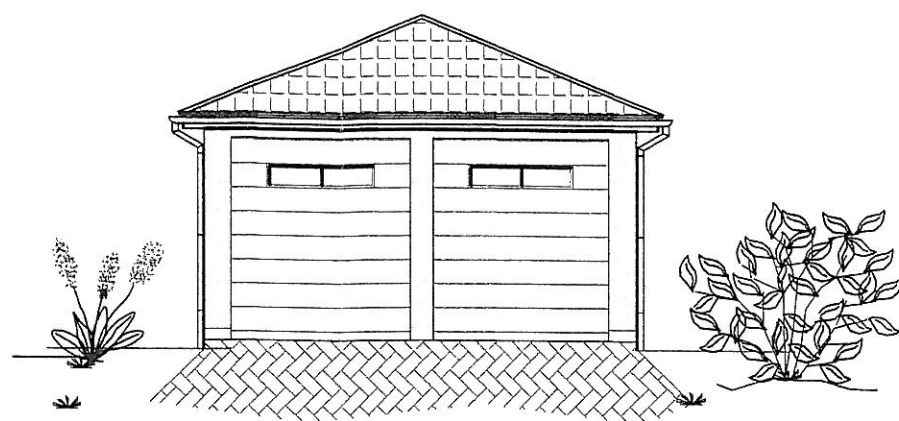


Ansicht von Süd-West

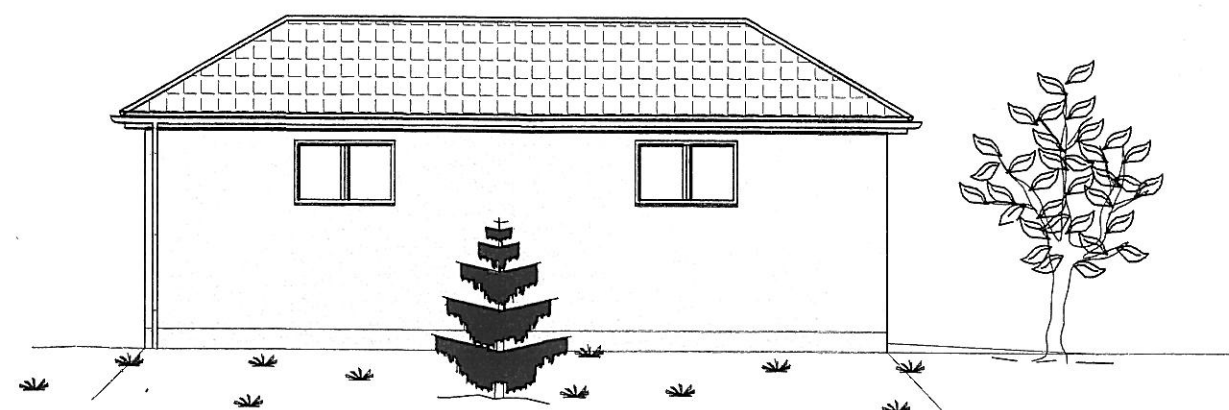

Ansicht von Nord-West

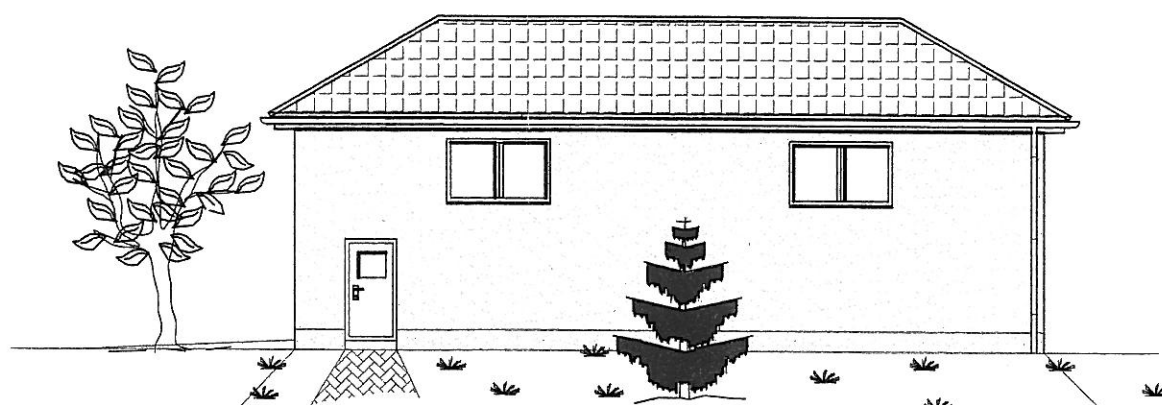

Ansicht von Süd-Ost

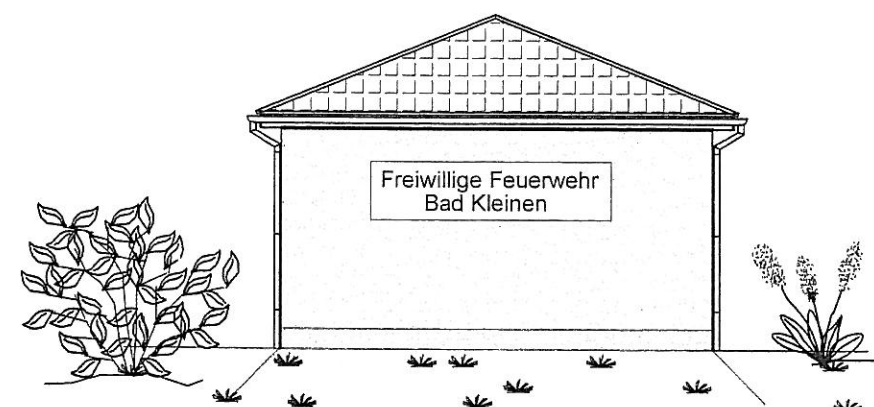

Ansicht von Nord-Ost

Alle Maße sind am Bau zu prüfen !

|   |                                                                        |        |
|---|------------------------------------------------------------------------|--------|
| Projektierungsbüro Peter Neetz<br>Alter Schulweg 1, 23996 Bad Kleinen, Tel. 038423/490, Fax 038423/50976 |                                                                        |        |
| Projektant <i>Peter Neetz</i>                                                                            | Vorhaben<br><br>Errichtung Garage<br>Freiwillige Feuerwehr Bad Kleinen |        |
| Zeichner                                                                                                 |                                                                        |        |
| Maßstab 1 : 150                                                                                          |                                                                        |        |
| Datum 16.12.2010                                                                                         |                                                                        |        |
| Proj.-Nr.                                                                                                | Benennung                                                              | Bl.Nr. |
| Geändert                                                                                                 | Ansichten                                                              | 5      |