

Beschlussvorlage Gemeinde Lübow Federführend: Bauamt		Vorlage-Nr: VO/GV02/2011-235 Status: öffentlich Aktenzeichen: Datum: 13.04.2011 Einreicher: Bürgermeister									
Einvernehmen zur Bauvoranfrage zum Flurstück 3/11, Flur 2, Gemarkung Triwalk- Errichtung eines Geschäftshauses mit Büro für Lackierbetrieb und Wohnung für Geschäftsinhaber											
Beratungsfolge: <table border="1"> <thead> <tr> <th>Beratung Ö / N</th> <th>Datum</th> <th>Gremium</th> </tr> </thead> <tbody> <tr> <td>Ö</td> <td>24.05.2011</td> <td>Ausschuss für Gemeindeentwicklung, Bau, Verkehr und Umwelt Lübow</td> </tr> <tr> <td>Ö</td> <td>07.06.2011</td> <td>Gemeindevertretung Lübow</td> </tr> </tbody> </table>			Beratung Ö / N	Datum	Gremium	Ö	24.05.2011	Ausschuss für Gemeindeentwicklung, Bau, Verkehr und Umwelt Lübow	Ö	07.06.2011	Gemeindevertretung Lübow
Beratung Ö / N	Datum	Gremium									
Ö	24.05.2011	Ausschuss für Gemeindeentwicklung, Bau, Verkehr und Umwelt Lübow									
Ö	07.06.2011	Gemeindevertretung Lübow									

Beschlussvorschlag:

Die Gemeinde Lübow beschließt, das Einvernehmen zur Bauvoranfrage zur Errichtung eines Geschäftshauses mit Büro für Lackierbetrieb und Wohnung für den Geschäftsinhaber auf dem Flurstück 3/11, Flur 2, Gemarkung Triwalk zu erteilen.

Sachverhalt:

Herr Tino Ziethmann stellt die Voranfrage zur Errichtung des oben genannten Geschäftshauses.

Anlage/n:

Luftbild
 Flurkarte
 Lageplan
 Ansichten

Abstimmungsergebnis:	
Gesetzliche Anzahl der Mitglieder des Gremiums	
Davon besetzte Mandate	
Davon anwesend	
Davon Ja- Stimmen	
Davon Nein- Stimmen	
Davon Stimmenthaltungen	
Davon Befangenheit nach § 24 KV M-V	



1 : 2000

Gemarkung Triwalk Flur 2, 1



Auszug aus der Liegenschaftskarte Nordwestmecklenburg / Wismar


Gemarkung: 130453 / Triwalk
Flur: 2

Landkreis Nordwestmecklenburg
Die Landrätin
Kataster- und Vermessungsamt
Rostocker Straße 76
23970 Wismar


Maßstab ca. 1:500
Digitalisierungsgrundlage Karte im Maßstab 1:3840

Landkreis Nordwestmecklenburg
Die Landrätin
Kataster- und Vermessungsamt
Rostocker Straße 76
23970 Wismar



Wismar, den 20.01.2011

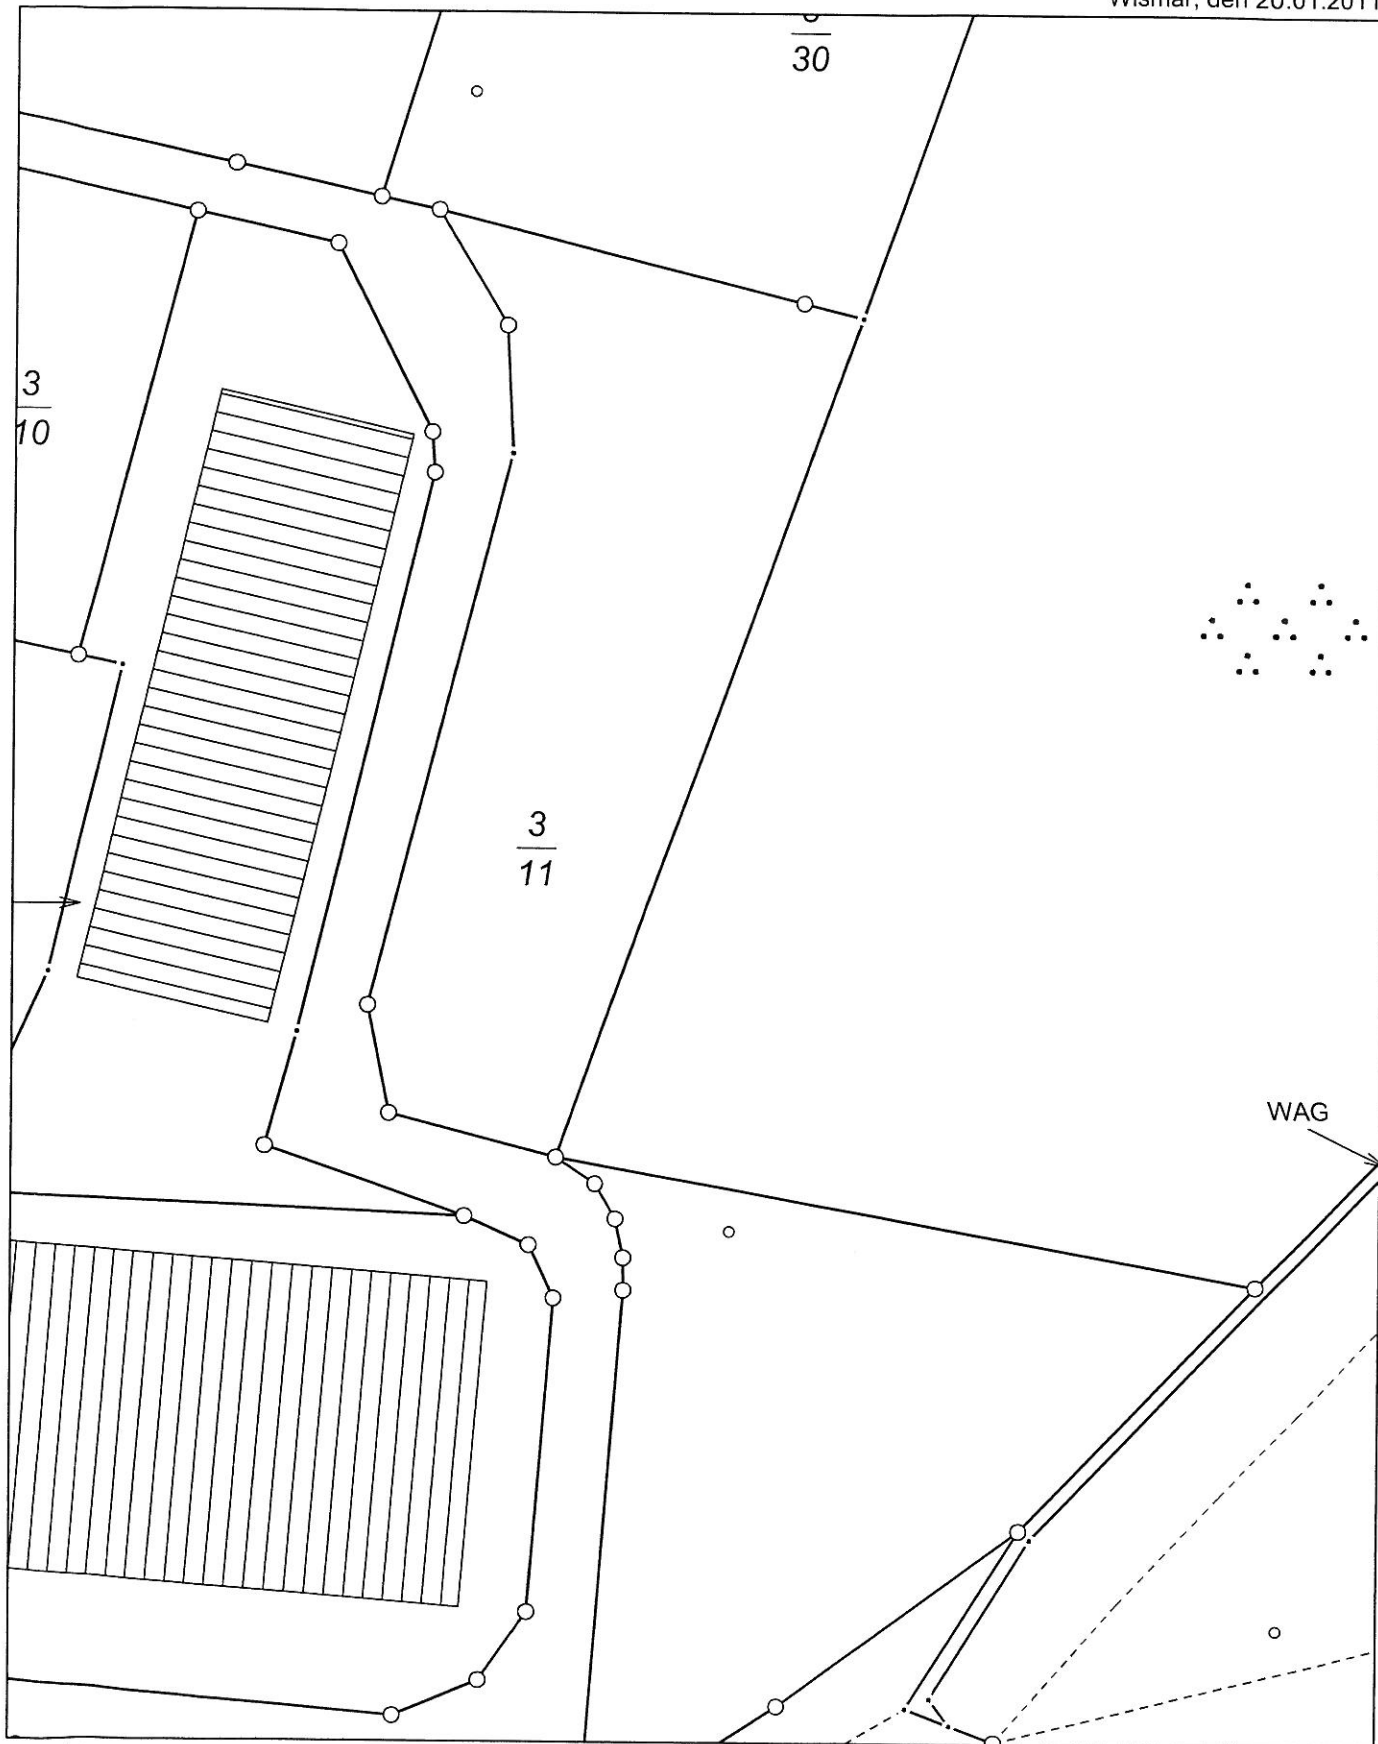


Vervielfältigungen nur für eigene, nicht gewerbliche Zwecke gestattet (§8 Vermessungs- und Katastergesetz Mecklenburg-Vorpommern vom 22.07.2002, GVOBl. S. 524). Der Gebäudebestand wurde örtlich nicht geprüft. Die Darstellungen sind aus dem Originalmaßstab abgeleitet und weisen daher Ungenauigkeiten auf. Die Karte ist somit nur bedingt für technische Anforderungen geeignet.

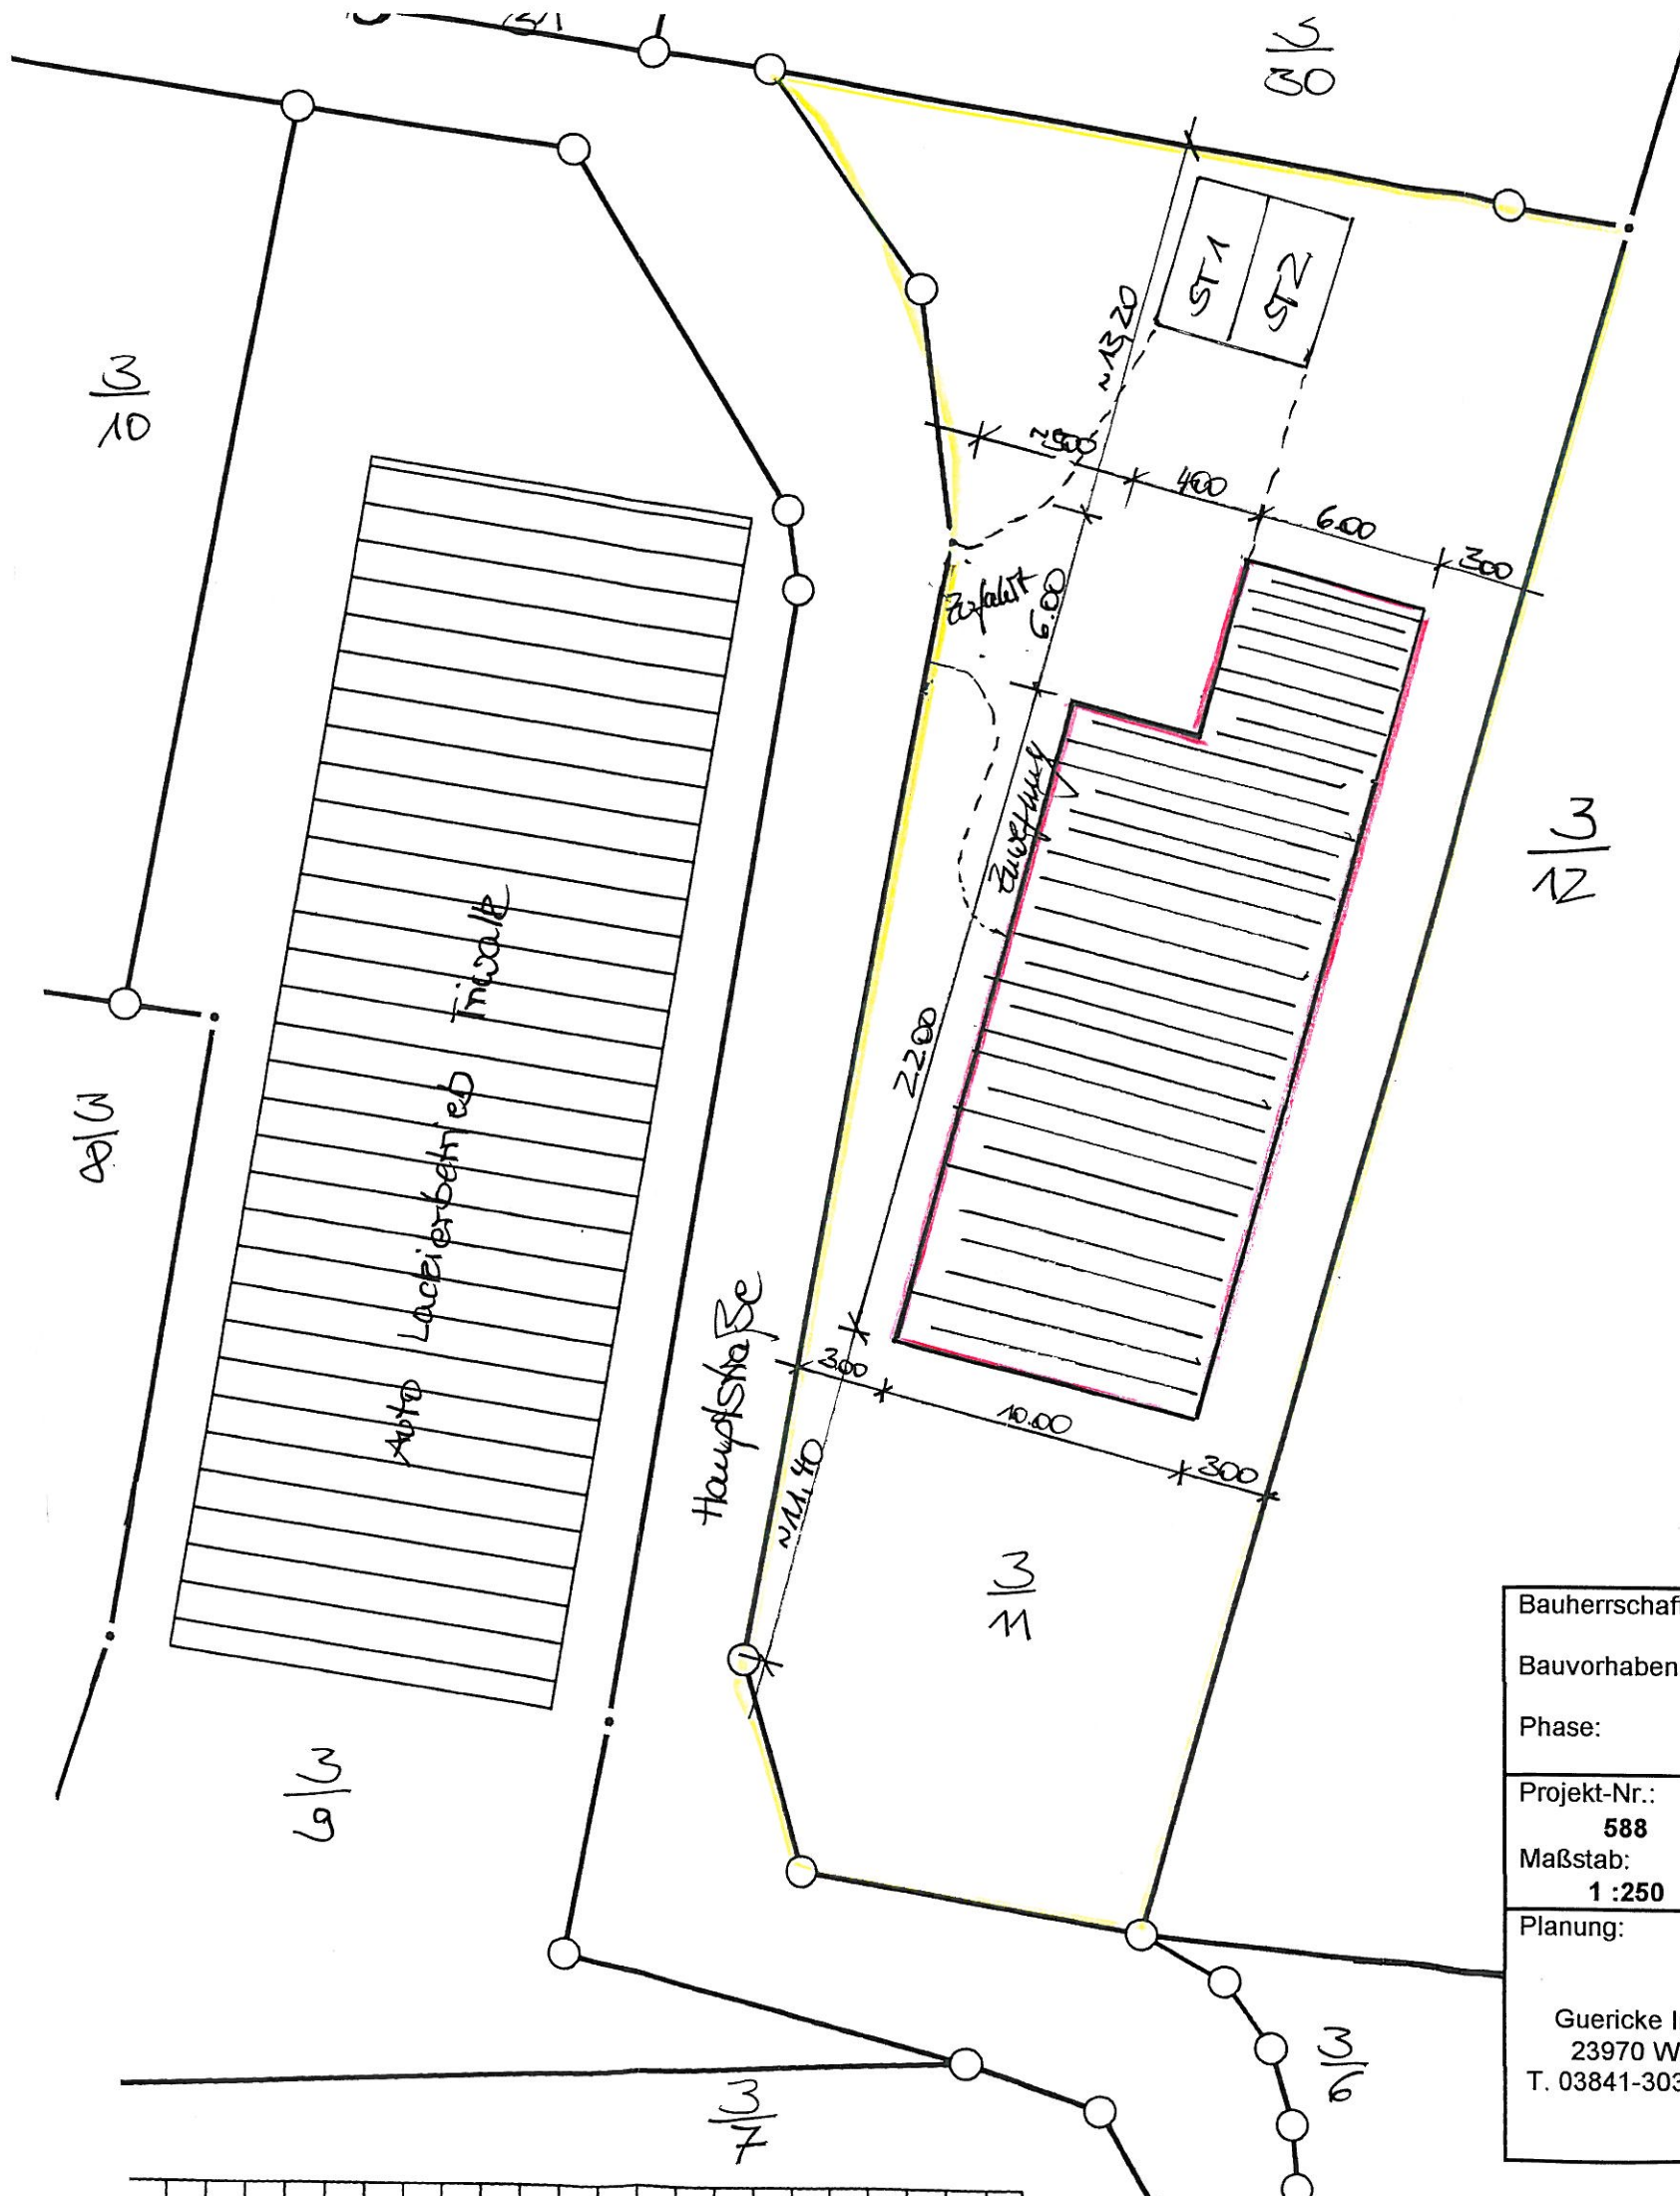


LANDEKREIS: Nordwestmecklenburg
 GEMEINDE: Lübow
 GEMARCKUNG: Triwalk
 FLUR: 2
 FLURSTÜCK: 311

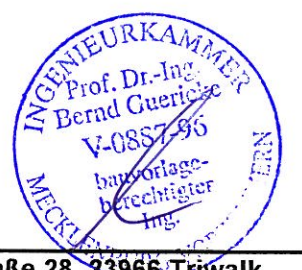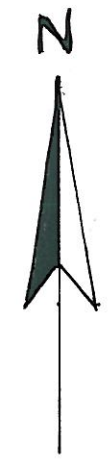


Bauherrschaft:	Auto Lackierbetrieb Triwalk, Tino Ziethmann, Hauptstraße 28, 23966 Triwalk		
Bauvorhaben:	Errichtung eines Geschäftshauses, Hauptstraße, 23966 Triwalk		
Phase:	Genehmigungsplanung		
Projekt-Nr.: 588	Lageplan		
Maßstab: 1 :250			
Planung:		Blatt:	1
Guericke Ingenieurgesellschaft mbH 23970 Wismar Poeler Str. 43/45 T. 03841-303456 F. 03841-303457 		bearbeitet:	dk
		gezeichnet:	dk
		geprüft:	

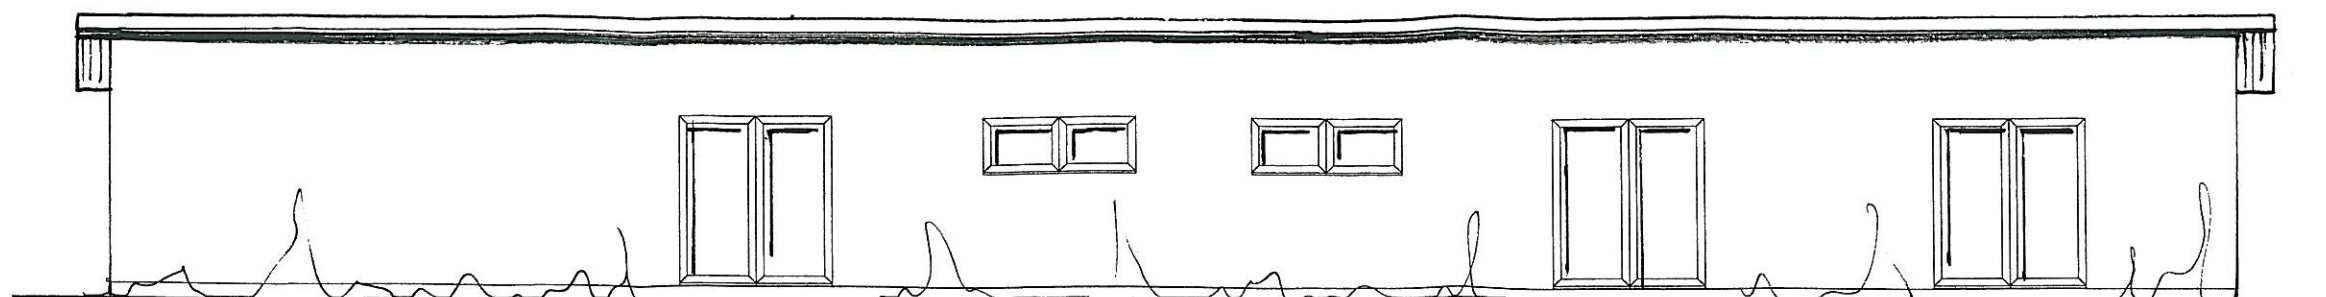


Ansicht Ost 1:100

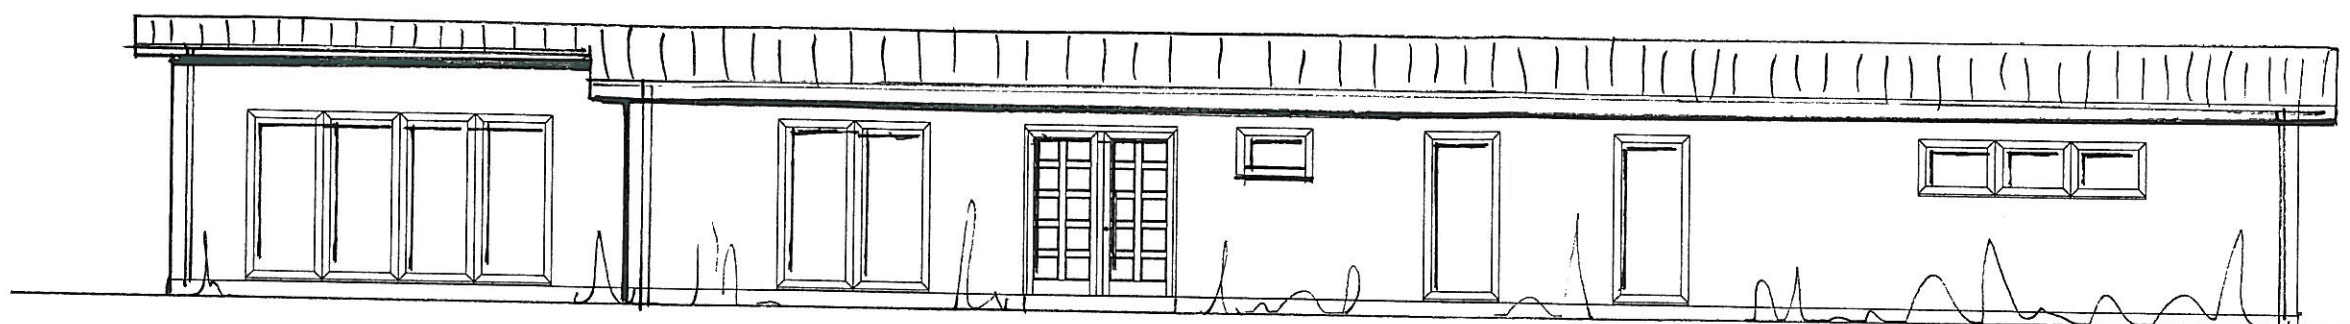

Ansicht West 1:100

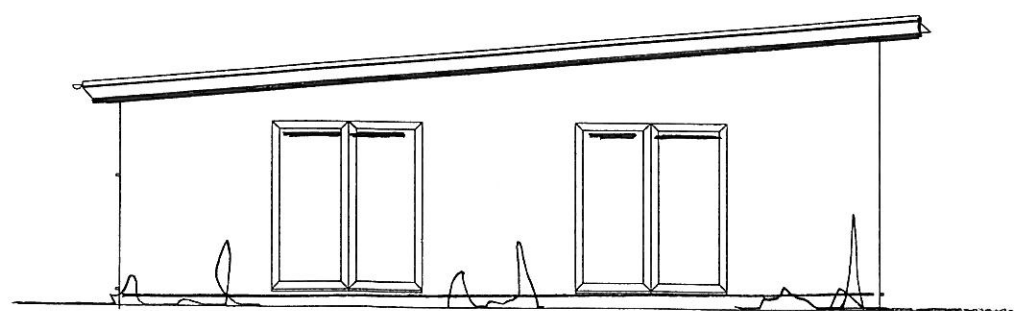

Ansicht Süd 1:100

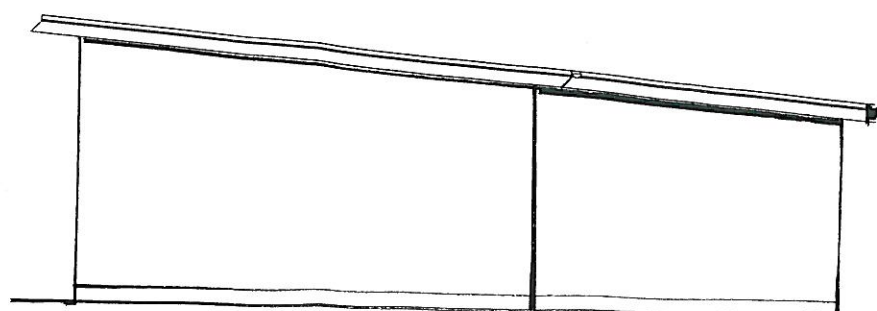

Ansicht Nord 1:100

AUSSEN WÄNDE
 Außenputz weiß
DACHEINDECKUNG
 Bitumendeckung aufkassiert
FENSTER
 Kunststoff aufkassiert



Bauherrschaft:	Auto Lackierbetrieb Triwalk, Tino Ziethmann, Hauptstraße 28, 23966 Triwalk		
Bauvorhaben:	Errichtung eines Geschäftshauses, Hauptstraße, 23966 Triwalk		
Phase:	Genehmigungsplanung		
Projekt-Nr.: 588	Ansichten		
Maßstab: 1:100			
Planung:	Guericke Ingenieurgesellschaft mbH 23970 Wismar Poeler Str. 43/45 T. 03841-303456 F. 03841-303457 		