

Beschlussvorlage Gemeinde Hohen Viecheln Federführend: Bauamt		Vorlage-Nr: VO/GV10/2011-249 Status: öffentlich Aktenzeichen: Datum: 24.05.2011 Einreicher: Bürgermeister									
Einvernehmen zur Erweiterung einer bestehenden Betriebsleiterwohnung auf dem Flurstück 173/1, Flur 1, Gemarkung Moltow											
Beratungsfolge: <table> <tr> <th>Beratung Ö / N</th><th>Datum</th><th>Gremium</th></tr> <tr> <td>Ö</td><td>25.05.2011</td><td>Ausschuss für Bau, Verkehr, Gemeindeentwicklung und Umwelt Hohen Viecheln</td></tr> <tr> <td>Ö</td><td>27.06.2011</td><td>Gemeindevertretung Hohen Viecheln</td></tr> </table>			Beratung Ö / N	Datum	Gremium	Ö	25.05.2011	Ausschuss für Bau, Verkehr, Gemeindeentwicklung und Umwelt Hohen Viecheln	Ö	27.06.2011	Gemeindevertretung Hohen Viecheln
Beratung Ö / N	Datum	Gremium									
Ö	25.05.2011	Ausschuss für Bau, Verkehr, Gemeindeentwicklung und Umwelt Hohen Viecheln									
Ö	27.06.2011	Gemeindevertretung Hohen Viecheln									

Beschlussvorschlag:

Die Gemeinde Hohen Viecheln erteilt das Einvernehmen zur Erweiterung einer bestehenden Betriebsleiterwohnung auf dem Flurstück 173/1, Flur 1, Gemarkung Moltow.

Sachverhalt:



Die Antragsteller M- Cornelius und H.-J. Laue aus Osterrönfeld stellen einen Bauantrag beim Landkreis Nordwestmecklenburg zur Erweiterung einer bestehenden Betriebsleiterwohnung auf dem Flurstück 173/1, Flur 1, Gemarkung Moltow. Lt. Baubeschreibung soll die vorhandene Wohnung um 7,20m in westliche Richtung erweitert werden. Die Vergrößerung von 56,5m² auf 90,4 m² ist erforderlich, da die Familie des Betriebsleiters die Wohnung mit 5 Personen bewohnt.

Anlage/n:

Flurkarte, Lageplan
Grundriss, Ansicht

Abstimmungsergebnis:	
Gesetzliche Anzahl der Mitglieder des Gremiums	
Davon besetzte Mandate	
Davon anwesend	
Davon Ja- Stimmen	
Davon Nein- Stimmen	
Davon Stimmenthaltungen	
Davon Befangenheit nach § 24 KV M-V	


Grundriss

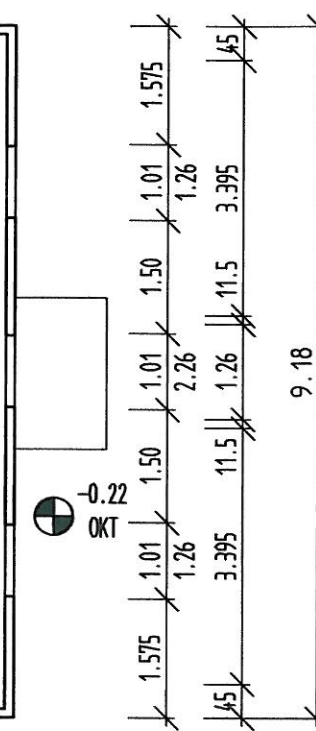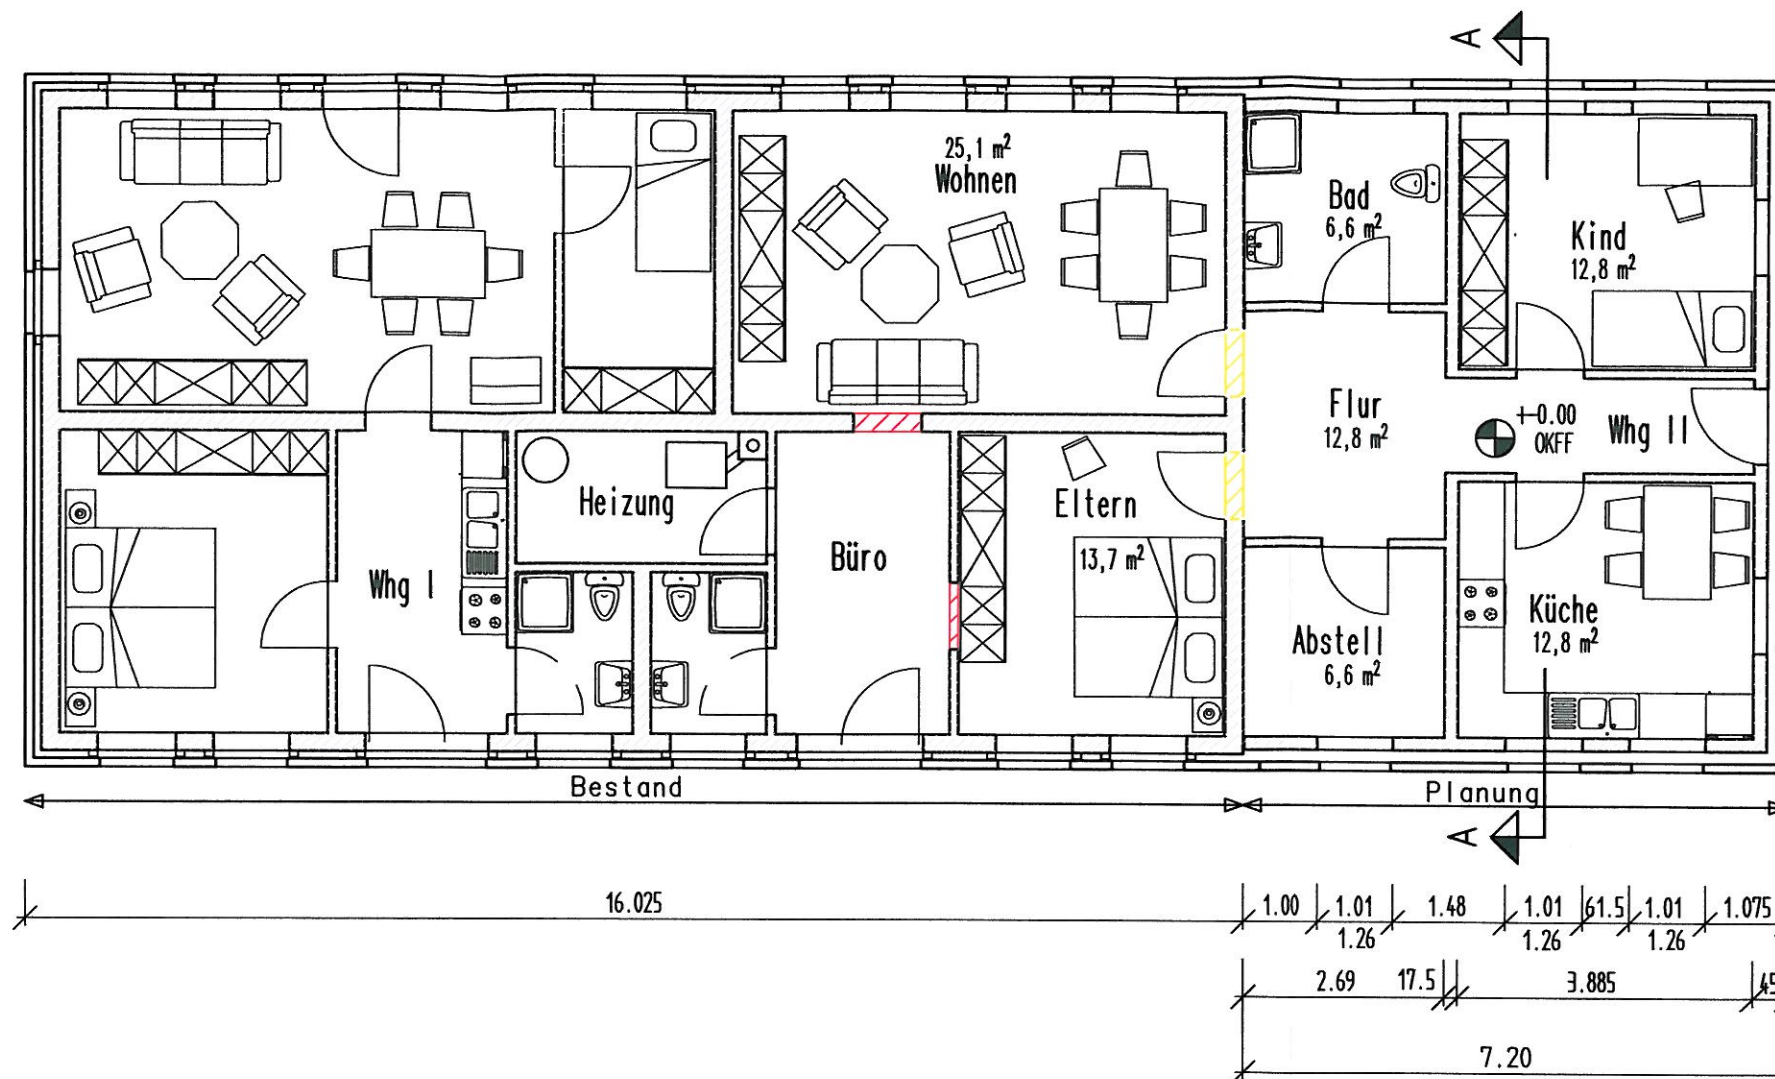

Legende:


- KS-Mauerwerk
- geplante Wand
- abzubrechende Wand

Schnitt

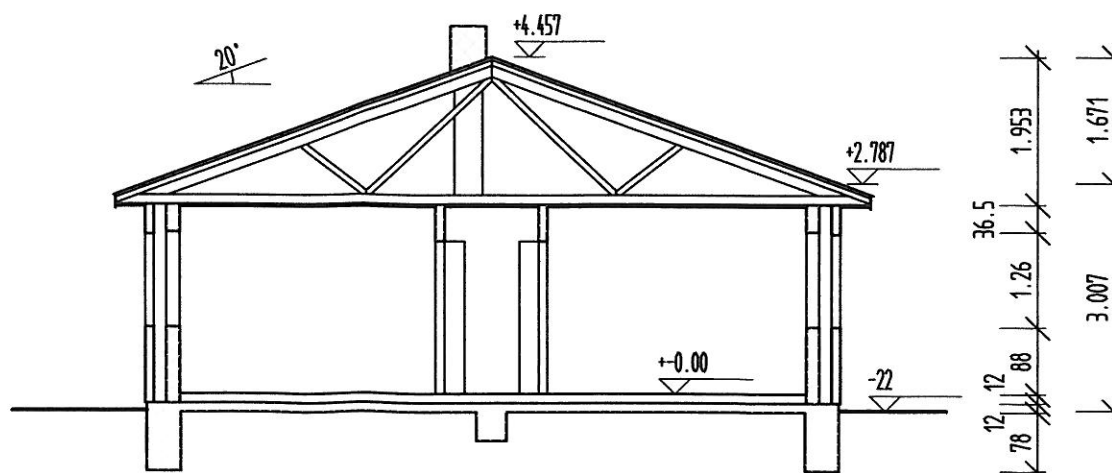

Bauherr: *X. A. Laue*
 Planer: *L. Mundt*

Ing.-Büro für Tragwerksplanung Dipl.-Ing. Andre Mundt · Beratender Ingenieur Hauptstraße 34 24251 Osdorf Tel.: 04346/367008-1 Fax: 04346/367008-8		
Bauherr:	M. Cornelius u. H.-J. Laue	Auftrags-Nr.: 28/11
Bauvorh:	Erweiterung einer Betriebsleiterwohnung	
Bauenteil:	Grundriss und Schnitt	
gezeichnet:	A. Mundt	Datum: 28.03.11
geändert:		Datum:
geändert:		Datum:
		M 1:100
		Plan-Nr.: A 01

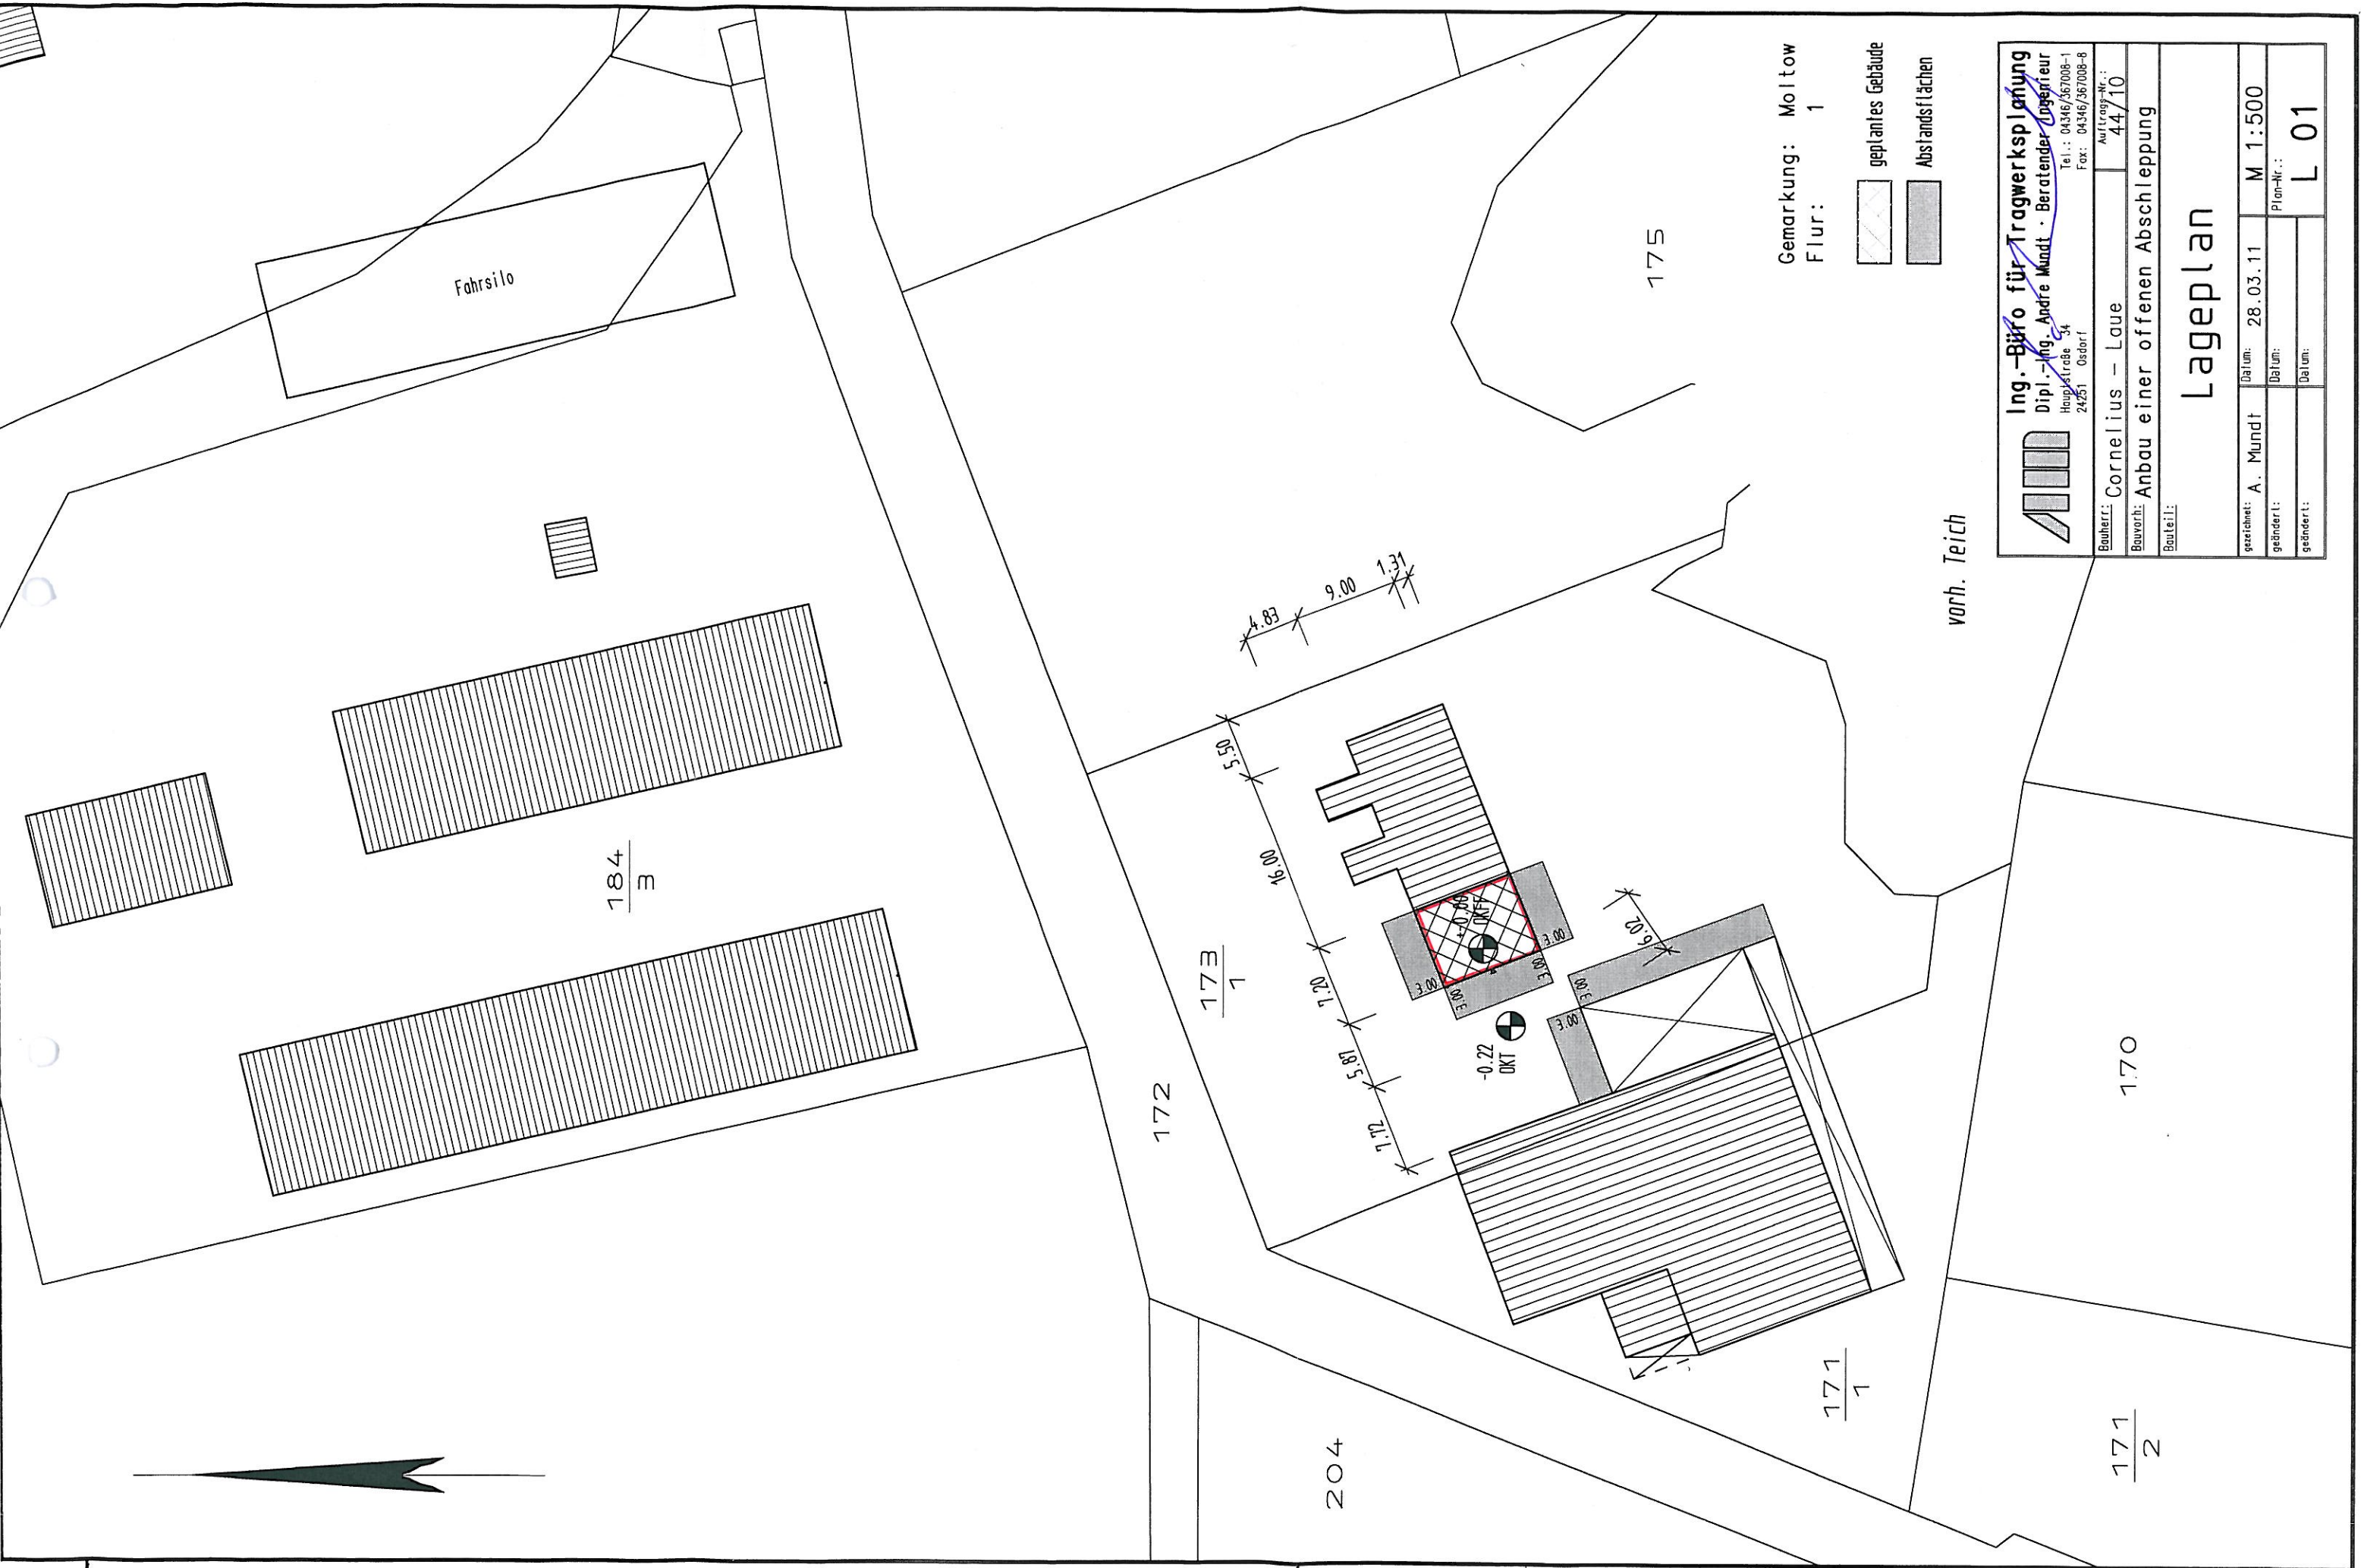

Fahrsilo

184
3

173
1

171
1

171
2

170

175

204

vorh. Teich

Gemarkung: Moltow
Flur: 1

geplantes Gebäude
Abstandsflächen

Ing.-Büro für Tragwerksplanung
Dipl.-Ing. Andre Mundt - Berater Ingenieur
Hauptstraße 34
24251 Osdorf
Tel.: 04346/367008-1
Fax: 04346/367008-8

Bauherr: Cornelius - Laue
Auftrag-Nr.: 44/10
Bauvorh: Anbau einer offenen Abschleppung
Bauenteil:

Lageplan

gezeichnet: A. Mundt	Datum: 28.03.11	M 1:500
geändert:	Datum:	Plan-Nr.: L 01
geändert:	Datum:	




Auszug aus der Liegenschaftskarte Nordwestmecklenburg / Wismar


Gemarkung: 130428 / Moltow
Flur: 1

Landkreis Nordwestmecklenburg
Die Landrätin
Kataster- und Vermessungsamt
Rostocker Straße 76
23970 Wismar


Maßstab ca. 1:1000
Digitalisierungsgrundlage Karte im Maßstab 1:3840

Wismar, den 26.01.2010

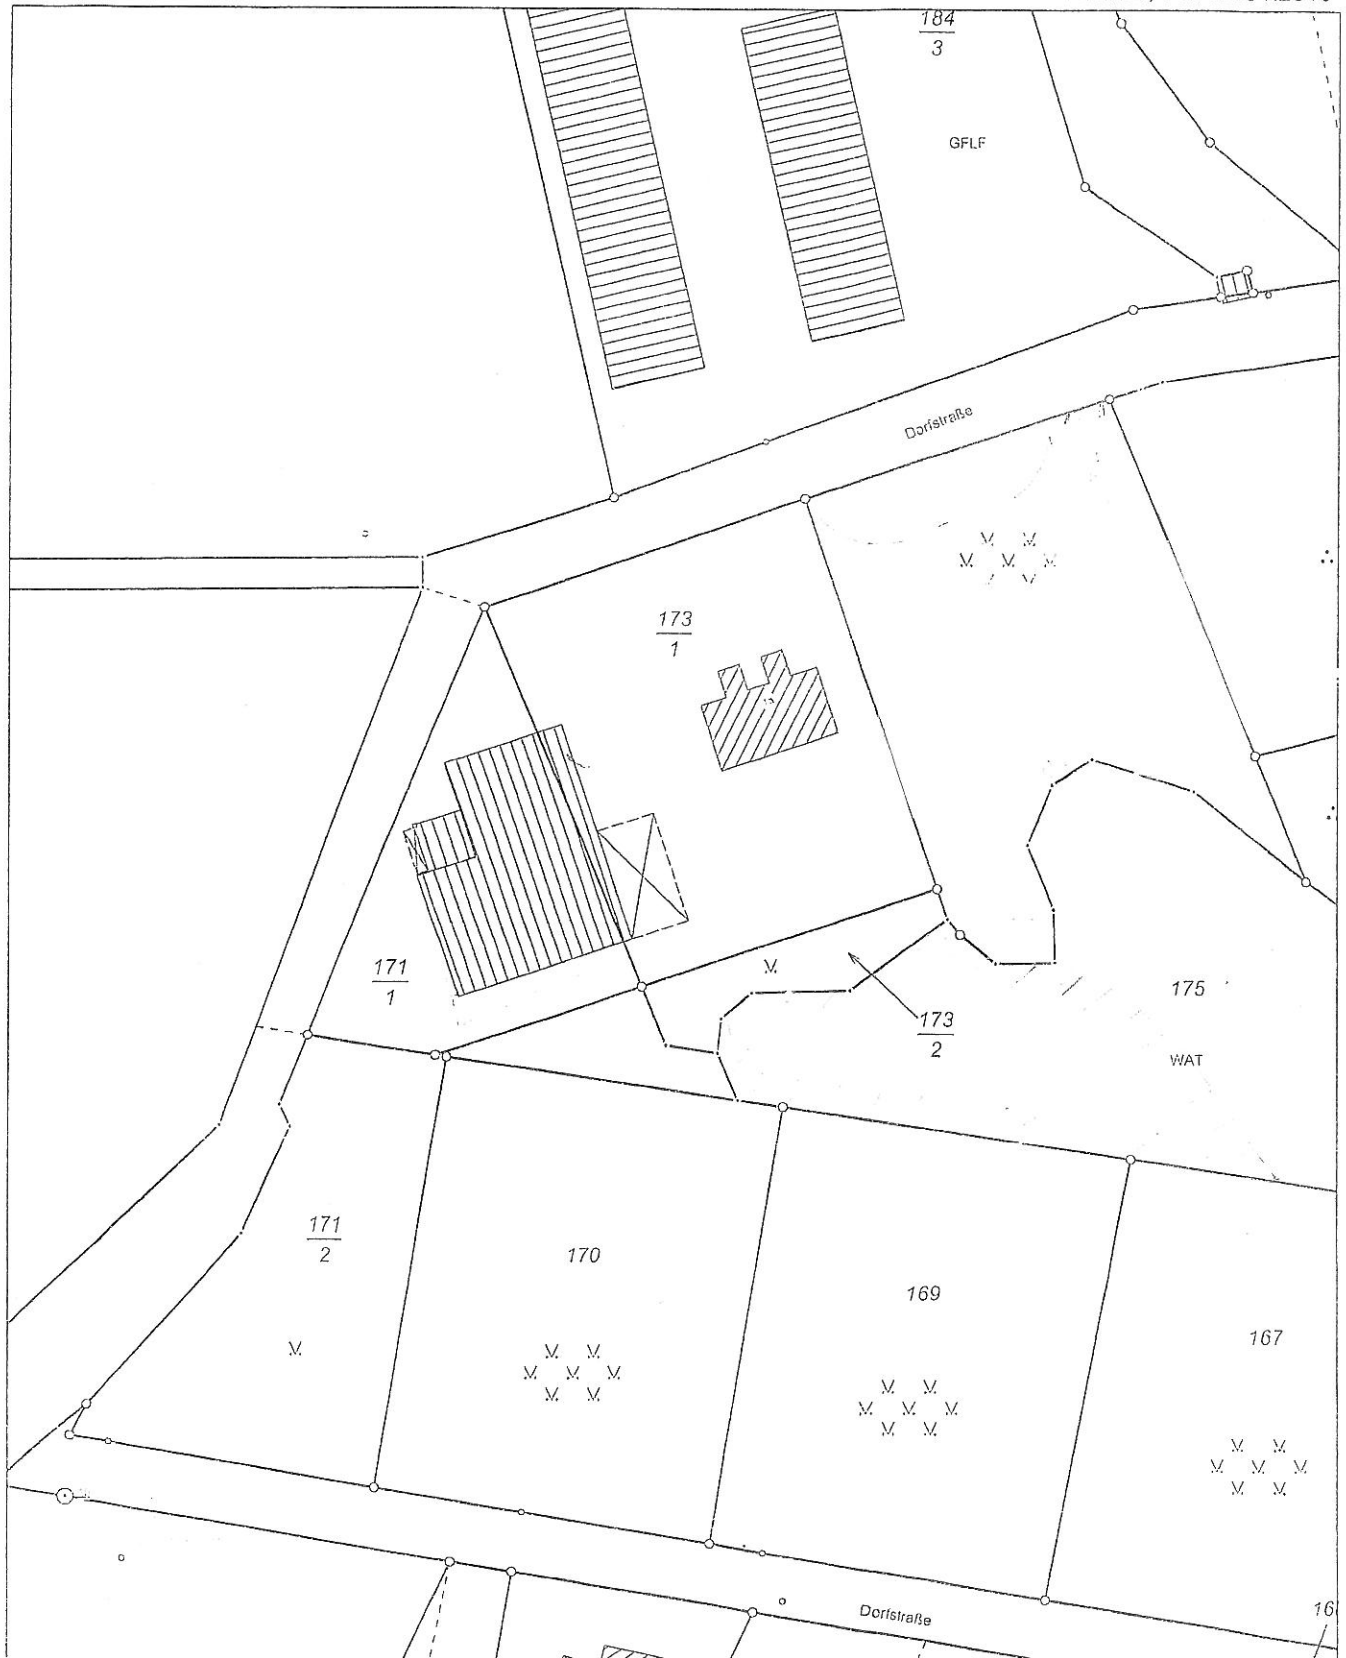


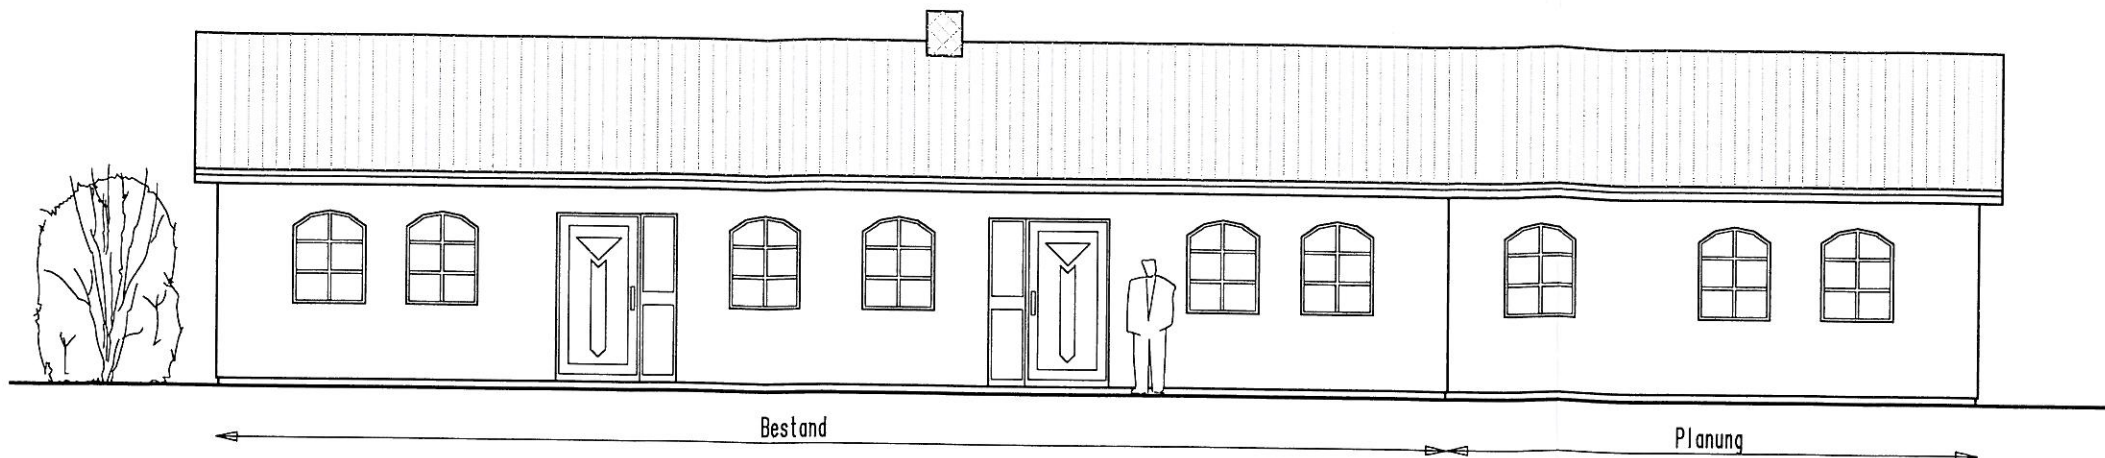

Ansicht von Nord-Westen

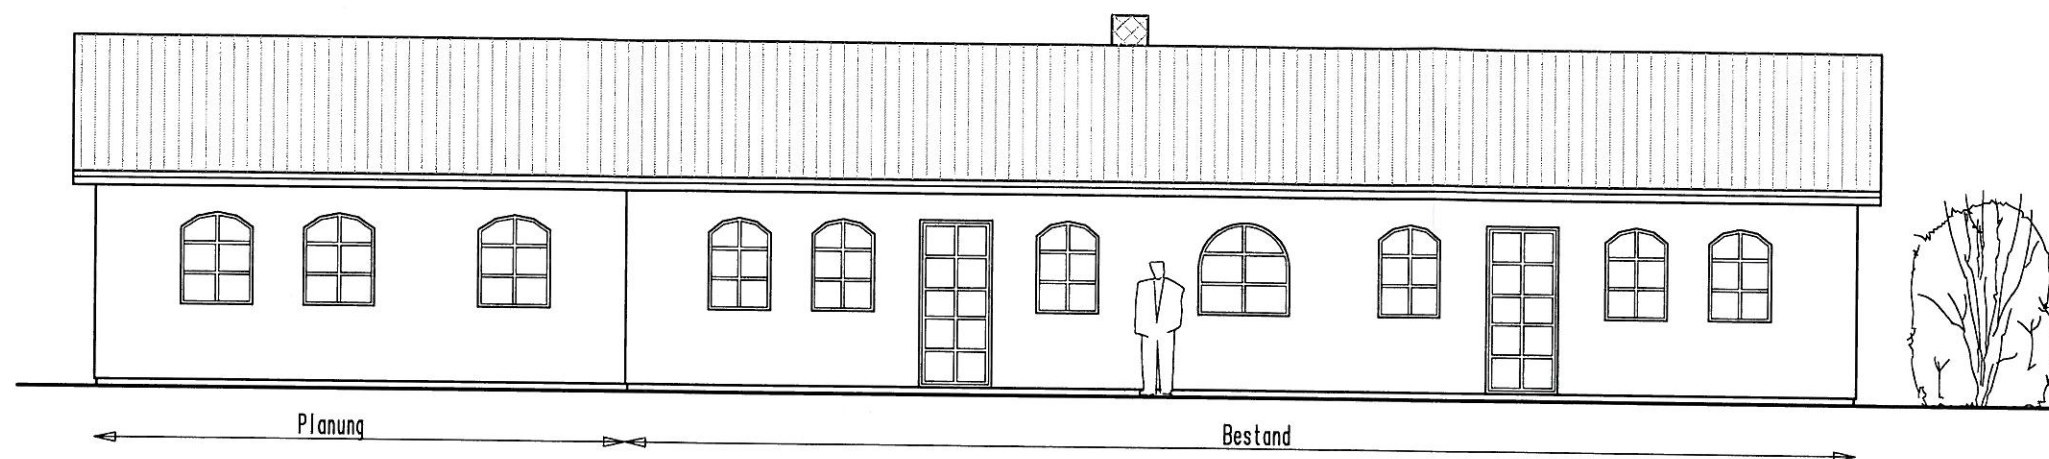

Ansicht von Süd-Osten

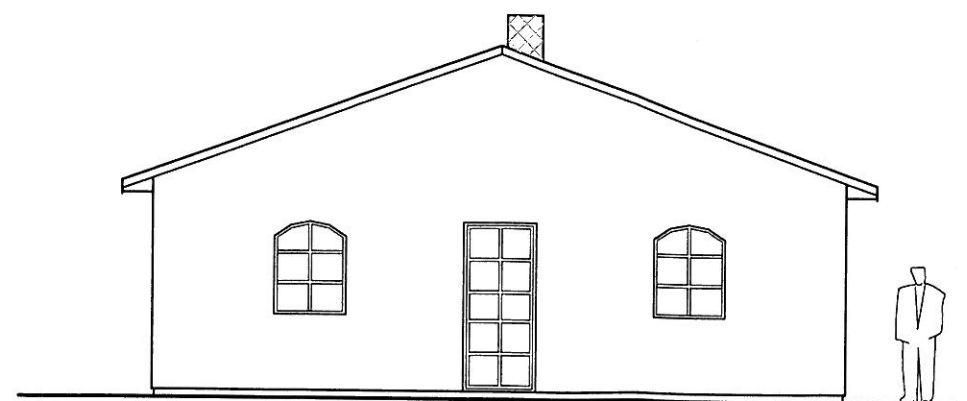

Ansicht von Süd-Westen

Bauherr: *x A. Laue*
 Planer: *A. Mundt*

 Ing.-Büro für Tragwerksplanung Dipl.-Ing. Andre Mundt · Beratender Ingenieur Hauptstraße 34 24251 Osdorf			Tel.: 04346/367008-1 Fax: 04346/367008-8
Bauherr: M. Cornelius u. H.-J. Laue		Auftrags-Nr.: 28/11	
Bauvorh: Erweiterung einer Betriebsleiterwohnung			
Bauteil:			
Ansichten			
gezeichnet: A. Mundt	Datum: 28.03.11	M 1:100	
geändert:	Datum:	Plan-Nr.:	
geändert:	Datum:	A 02	