

<b>Beschlussvorlage</b> Gemeinde Bad Kleinen		Vorlage-Nr: VO/GV08/2011-726
Federführend: Bauamt		Status: öffentlich
		Aktenzeichen:
		Datum: 24.02.2011
		Einreicher: Bürgermeister
<b>Einvernehmen zum Neubau einer Garage auf dem Flurstück 22/1, Flur 1, Gemarkung Bad Kleinen</b>		
Beratungsfolge:		
Beratung Ö / N	Datum	Gremium
Ö	16.03.2011	Ausschuss für Bau-, Verkehrsangelegenheiten und Umwelt Bad Kleinen
Ö	05.04.2011	Gemeindevertretung Bad Kleinen

**Beschlussvorschlag:**

Die Gemeinde Bad Kleinen erteilt das Einvernehmen zum Neubau einer Garage (mit 2 PKW-Stellplätzen, Bootsstellplatz und Abstellraum), Flurstück 22/1, Flur 1 in der Gemarkung Bad Kleinen.

**Sachverhalt:**

Herr Richard Baron aus Bad Kleinen stellt den Bauantrag zur Errichtung einer Garage auf den Flurstücken 22/1, Flur 1, Gemarkung Bad Kleinen.

**Anlage/n:**

Grundriss, Schnitt, Ansichten

<b>Abstimmungsergebnis:</b>	
Gesetzliche Anzahl der Mitglieder des Gremiums	
Davon besetzte Mandate	
Davon anwesend	
Davon Ja- Stimmen	
Davon Nein- Stimmen	
Davon Stimmenthaltungen	
Davon Befangenheit nach § 24 KV M-V	



# Auszug aus der Liegenschaftskarte Nordwestmecklenburg / Wismar

Gemarkung 130358 - Bad Kleiner  
Flur 1

Landkreis Nordwestmecklenburg

Landkreis Nordwestmecklenburg  
Die Landrätin  
Kataster- und Vermessungsamt  
Rostocker Straße 76  
23970 Wismar

Maßstab ca. 1:500  
Digitalisierungsgrundlage Karte im Maßstab 1:4000



Wismar, den 05.01.2011





Vervielfältigung von Befreiungen 2011, gewerbliche Zwecke, gemeinnützige Vermessungs- und Katasterämter, Vermessungsbehörden  
vom 02.04.2012, GVL 445, 7.4.1, 1.4.1, 1.4.2, 1.4.3,1.5.295, 1.5.296








NEUBAU GARAGE

GEMARKUNG : BAD KLEINEN  
FLUR : 1  
FLURSTÜCK : 22/1

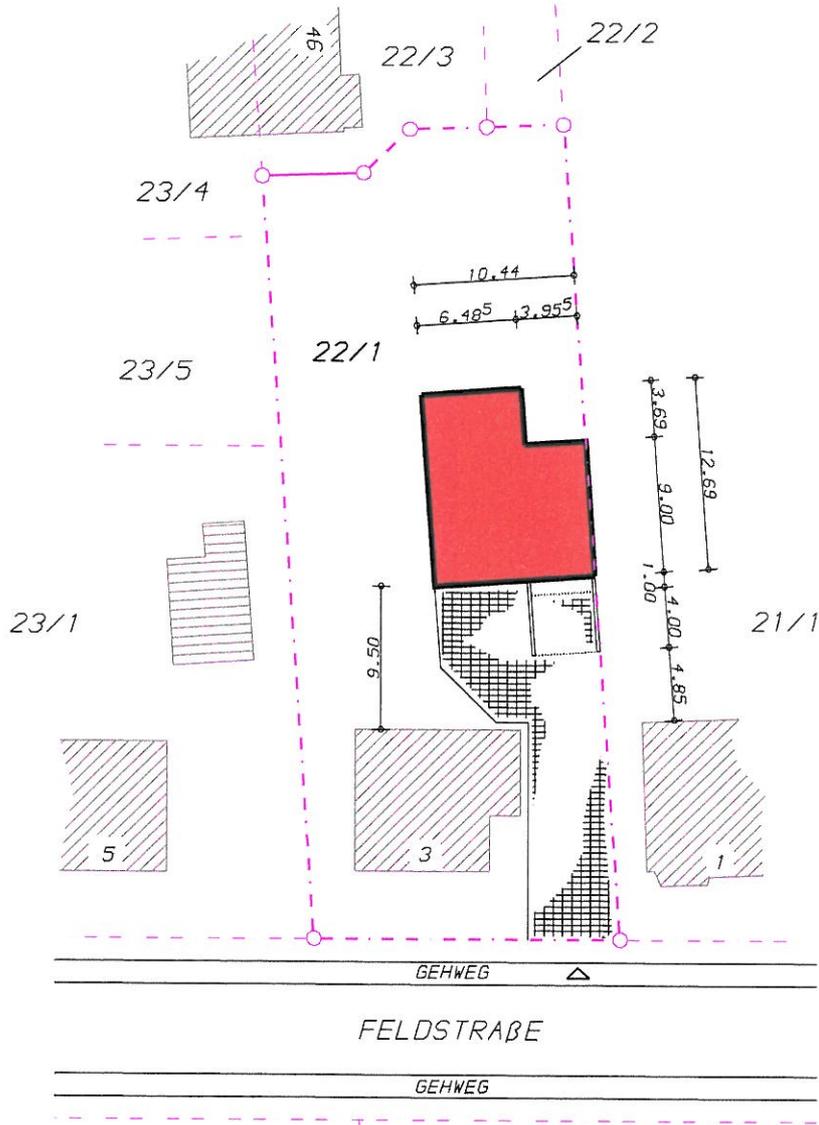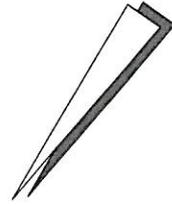


*Ulf Kötzing*


BAUVORHABEN : <b>NEUBAU EINER GARAGE</b>		ENTWURFSVERFASSER : <b>DIPL.-ING. ULF KÖTZING</b> BOKENER WEG 3 • 19071 NIENMARK TEL 038871/53303	
UNTERSCHRIFT : <i>Ulf Kötzing</i>	BLATTBEZEICHNUNG :  <b>LAGEPLAN</b>	BAUORT : 23996 BAD KLEINEN FELDSTR. 3	
DATUM : <b>09.02.2011</b>		BAUHERR : RICHARD BARON 23996 BAD KLEINEN FELDSTR. 3	
PLANUNGSSTAND : <b>GPL</b>		GRUNDSTÜCK : GEM. BAD KLEINEN FLUR 1 FS 22/1	
MAßSTAB : <b>1:500</b>			

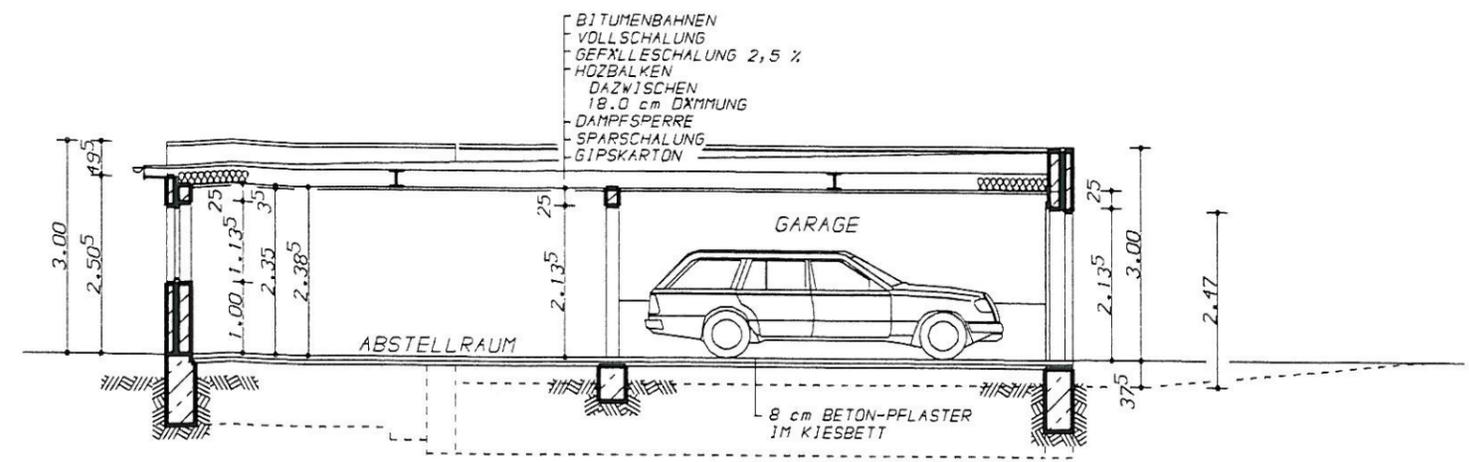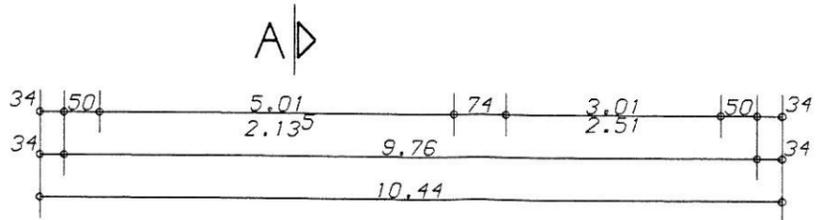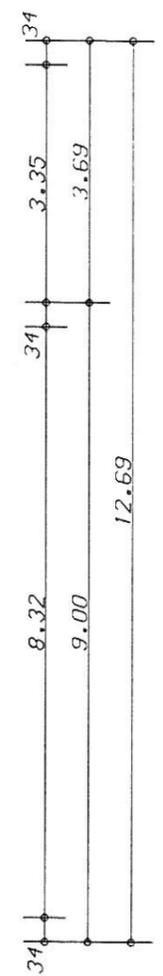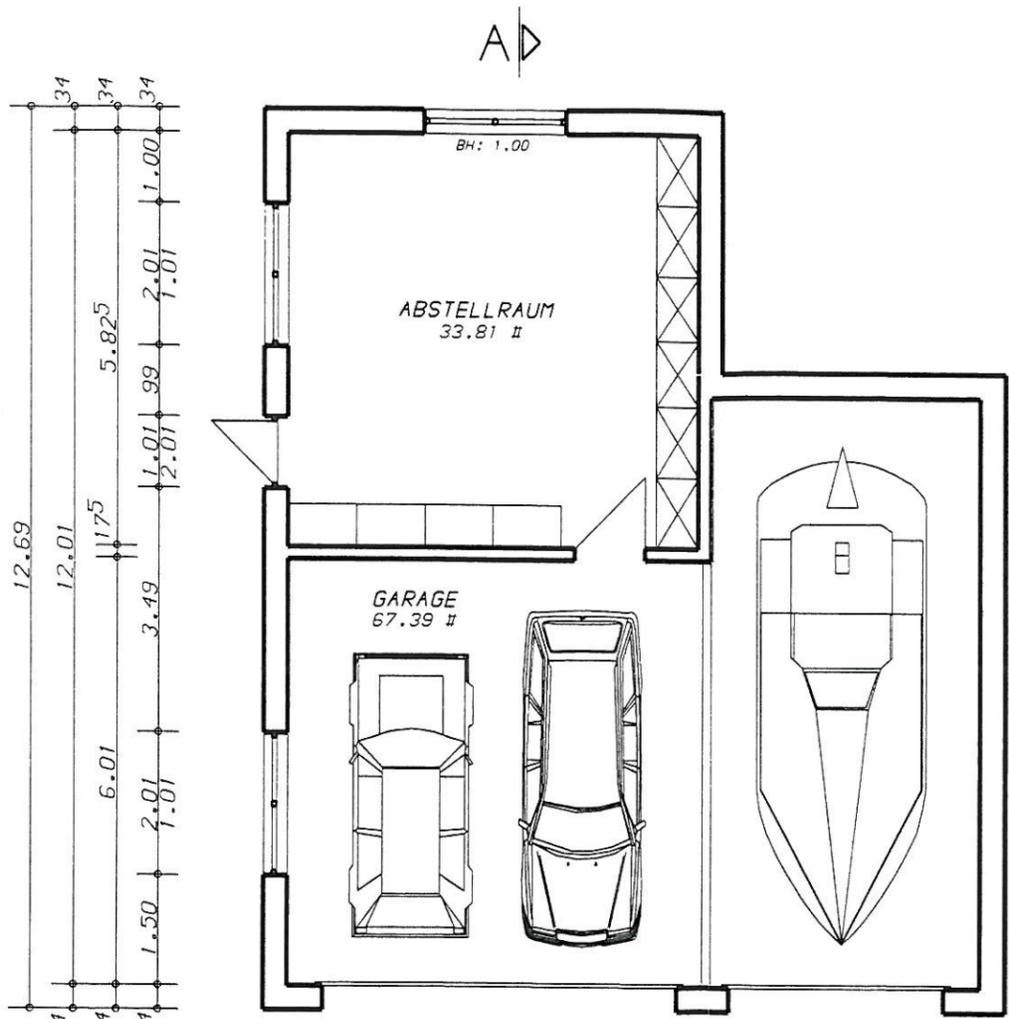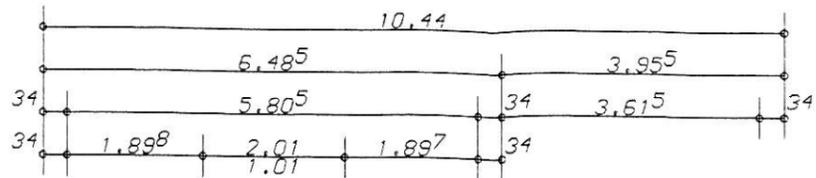


SCHNITT A-A

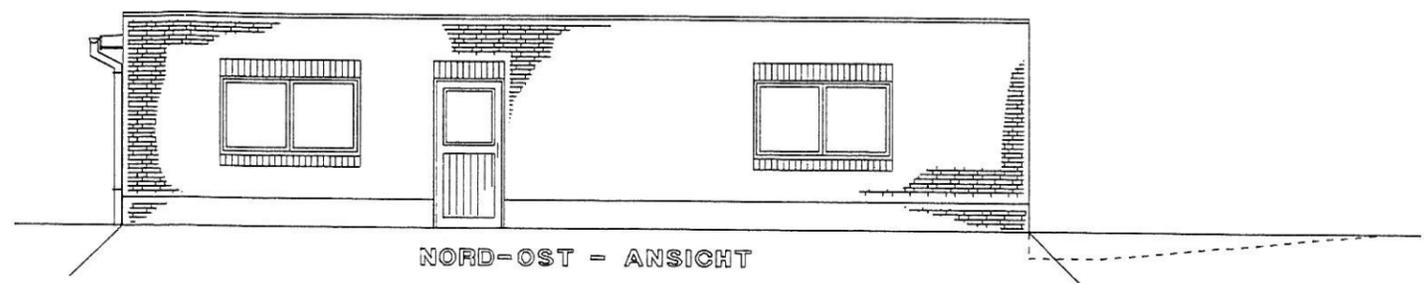


NORD-OST - ANSICHT

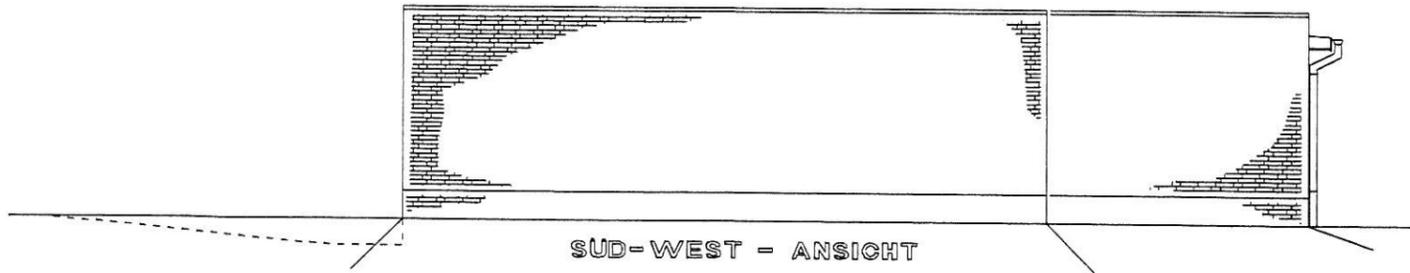

SUD-WEST - ANSICHT

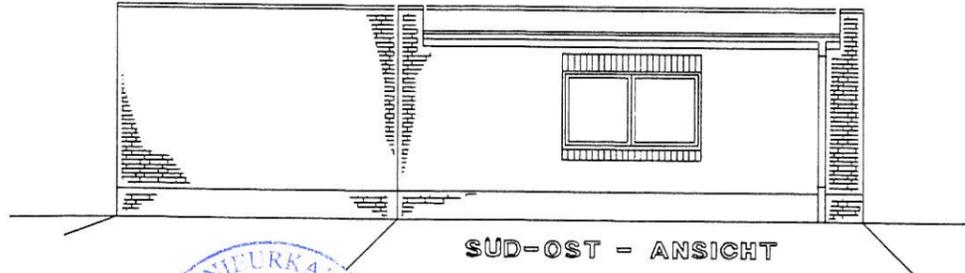

SUD-OST - ANSICHT

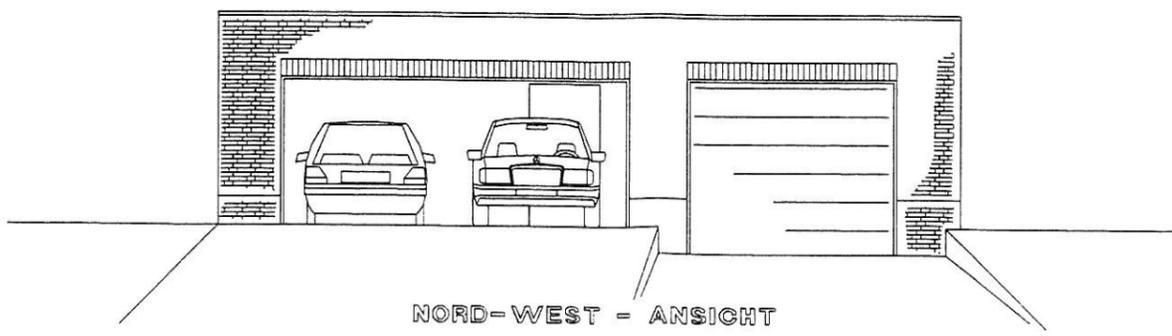

NORD-WEST - ANSICHT



*R.D.*

BAUVORHABEN : <b>NEUBAU EINER GARAGE</b>		ENTWURFSVERFASSER : <b>DIPL.-ING. ULF KÖTZING</b> BOKENER WEG 3 • 19071 NIENMARK TEL 038671/53308
UNTERSCHRIFT : <i>Ulf Kötzing</i>	BLATTBEZEICHNUNG : <b>GRUNDRISS SCHNITT ANSICHTEN</b>	BAUORT : 23996 BAD KLEINEN FELDSTR. 3
DATUM : <b>09.02.2011</b>	PLANUNGSSTAND : <b>GPL</b>	BAUHERR : <b>RICHARD BARON</b> 23996 BAD KLEINEN FELDSTR. 3
MAßSTAB : <b>1:100</b>		GRUNDSTÜCK : GEM. BAD KLEINEN FLUR 1