

<b>Beschlussvorlage</b>		Vorlage-Nr:	VO/GV02/2011-261
Gemeinde Lübow		Status:	öffentlich
Federführend:		Aktenzeichen:	
Bauamt		Datum:	22.09.2011
		Einreicher:	Bürgermeister
<b>Einvernehmen zum Bau eines Einfamilienhauses auf dem Flurstück 124/2, Flur 1, Gemarkung Wietow</b>			
Beratungsfolge:			
Beratung Ö / N	Datum	Gremium	
Ö		Gemeindevertretung Lübow	
Ö	27.09.2011	Ausschuss für Gemeindeentwicklung, Bau, Verkehr und Umwelt Lübow	

### Beschlussvorschlag:

Die Gemeindevertretung Lübow beschließt, das Einvernehmen zur Errichtung eines Einfamilienhauses, mit Garage auf dem Flurstück 124/2, Flur 1, Gemarkung Wietow zu erteilen.

### Sachverhalt:

Herr Andreas Micsinai aus Dorf Mecklenburg wird beim Landkreis Nordwestmecklenburg den Antrag stellen, um die Genehmigung zum Bau eines Einfamilienhauses mit Garage auf dem Flurstück 142/2 in Wietow zu erhalten.

### Anlage/n:

Flurkarte,  
Schnitt, Grundriss, Lageplan  
Auszug aus dem B -Plan

<b>Abstimmungsergebnis:</b>	
Gesetzliche Anzahl der Mitglieder des Gremiums	
Davon besetzte Mandate	
Davon anwesend	
Davon Ja- Stimmen	
Davon Nein- Stimmen	
Davon Stimmenthaltungen	
Davon Befangenheit nach § 24 KV M-V	


# Auszug aus der Liegenschaftskarte Nordwestmecklenburg

Gemarkung: 130454 / Wietow  
Flur: 1


Landkreis Nordwestmecklenburg  
Der Landrat  
Kataster- und Vermessungsamt  
Rostocker Straße 76  
23970 Wismar

Maßstab ca. 1:1000  
Digitalisiergrundlage Karte im Maßstab 1:4000

Wismar, den 13.09.2011

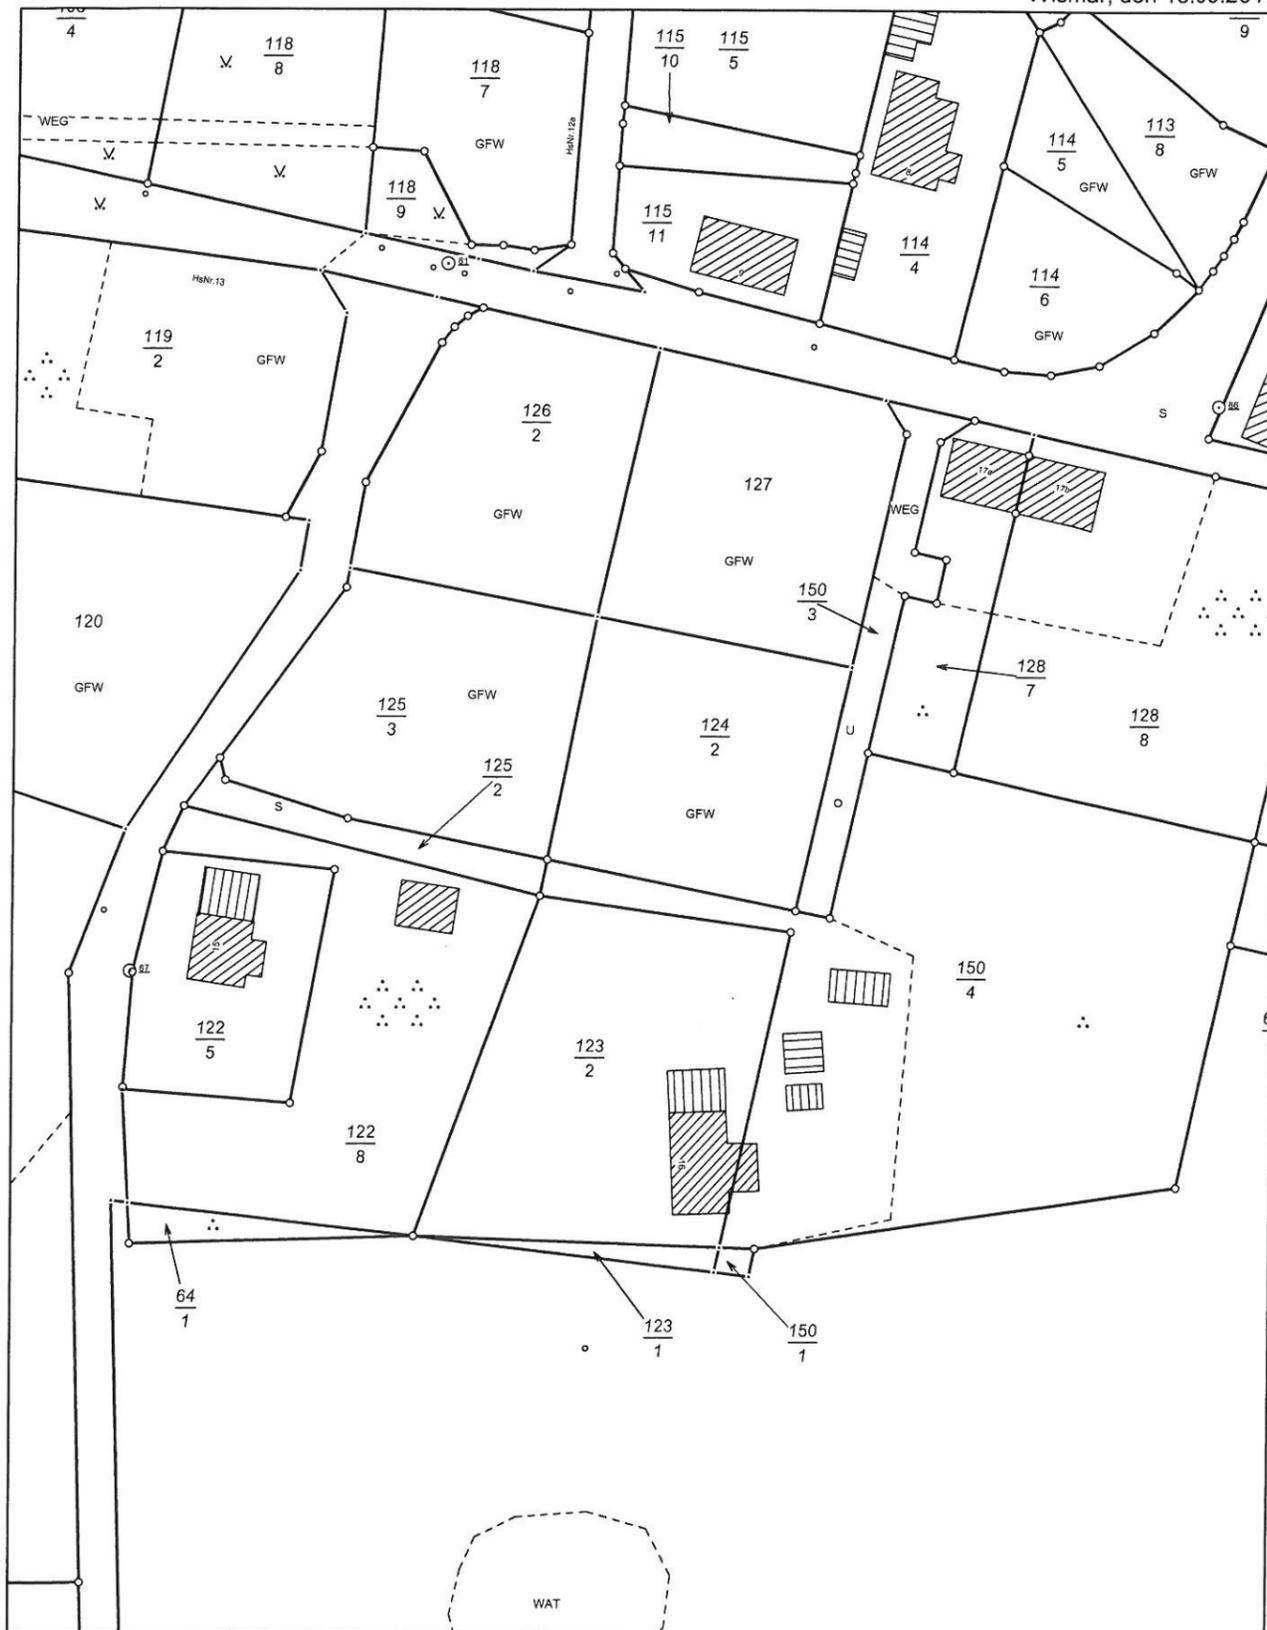


Vervielfältigungen nur für eigene, nicht gewerbliche Zwecke gestattet (§34 Geoinformations- und Vermessungsgesetz - GeoVermG M-V vom 16.12.2010, GVOBl. S. 713). Der Gebäudebestand wurde örtlich nicht geprüft. Die Darstellungen sind aus dem Originalmaßstab abgeleitet und weisen daher Ungenauigkeiten auf. Die Karte ist somit nur bedingt für technische Anforderungen geeignet.

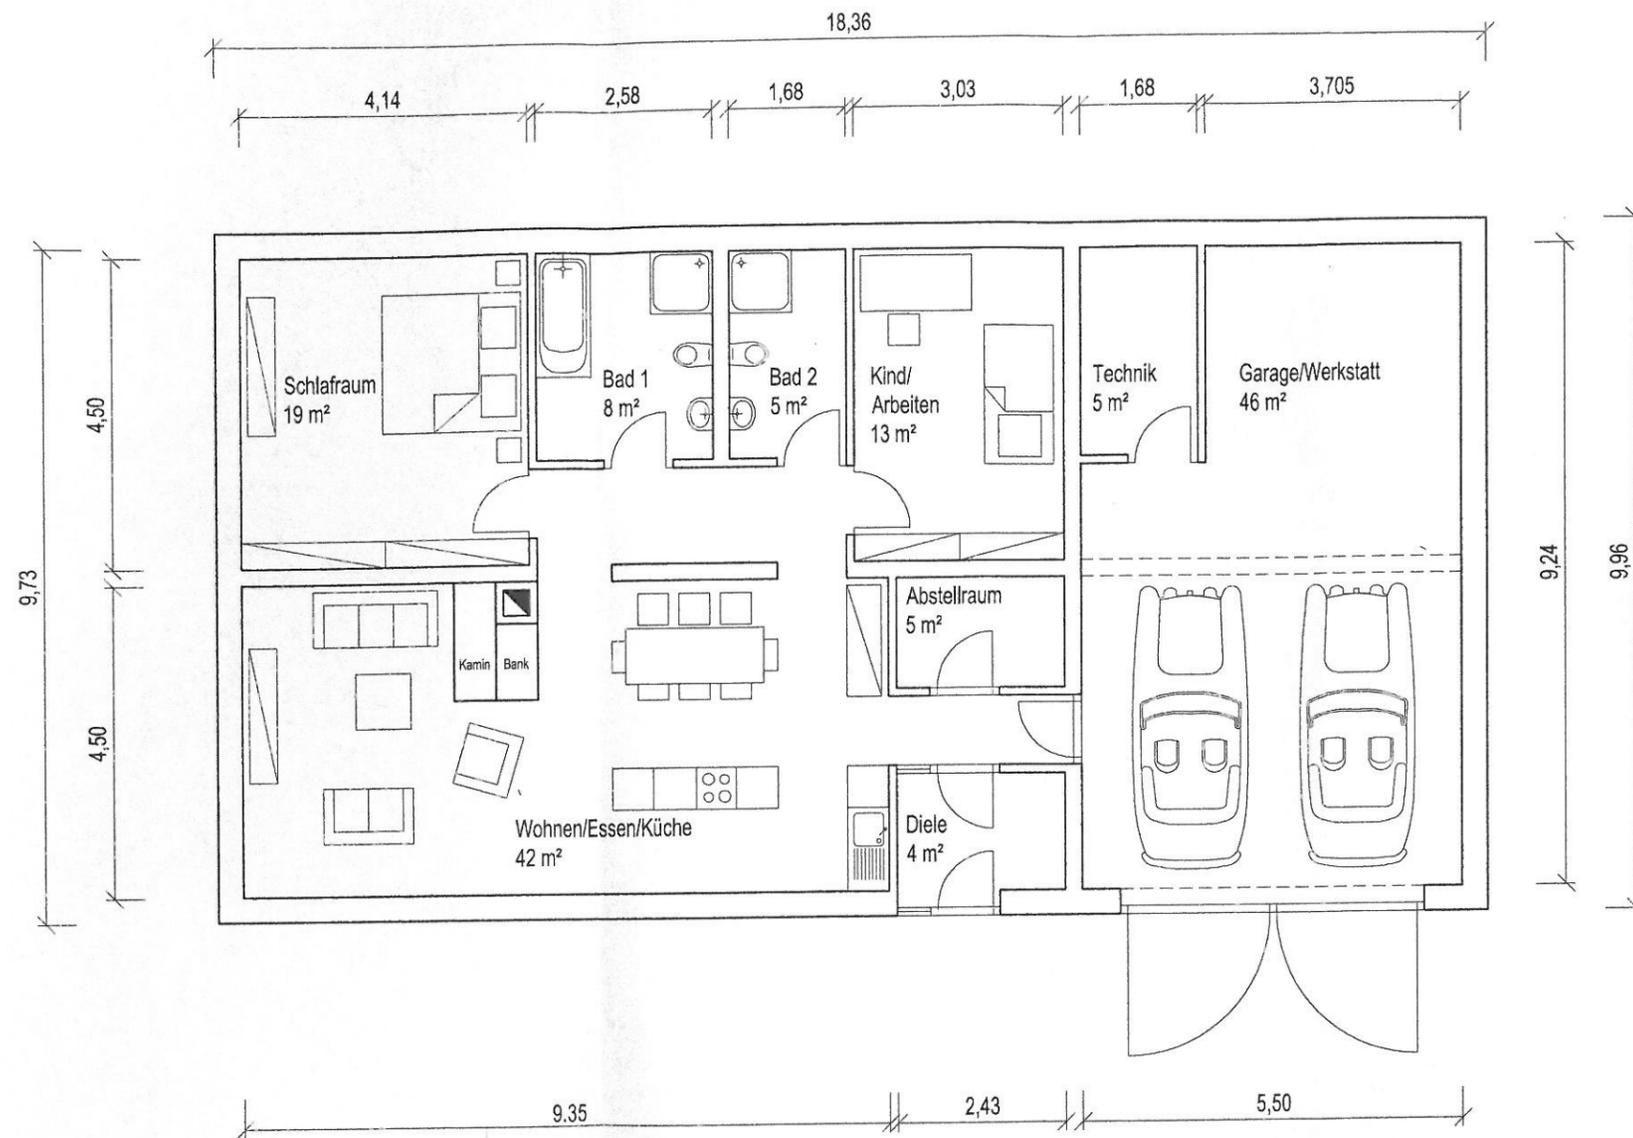


FH: 6,70

TH: 3,20

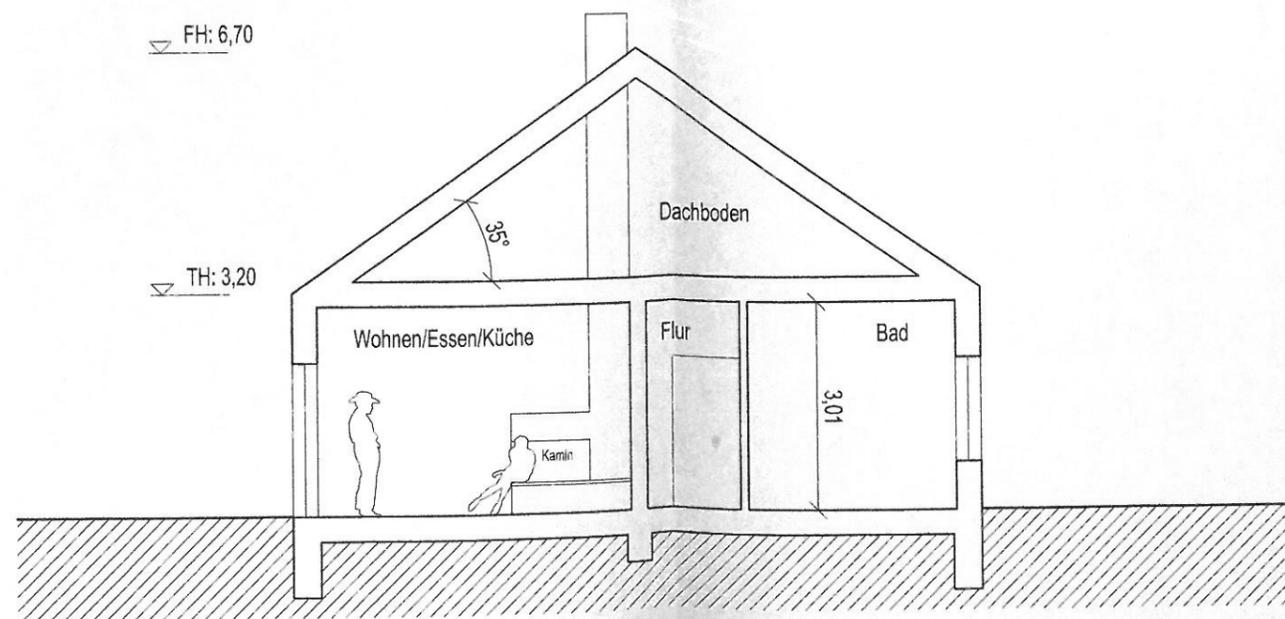

<p><b>Neubau eines Einfamilienhauses</b></p> <p>Dorfstraße 23966 Wietow</p>	<p>Entwurfsverfasser: <b>studio nord   ost</b></p> <p>alter holzhafen 3, 23966 wismar T: 03841_30 39 21, F: 03841_32 89 35</p>	<p>Bauherr: Andreas Micsinal Am Wehberg 8a 23972, Dorf Mecklenburg</p>	<p>Zeichnung: <b>Vorentwurf</b> Grundriss EG Schnitt</p>
<p><b>studio nord   ost</b></p>			<p>M.: 1:100 - Format: DIN A3 Datum: 21.09.2011 nl Plan Nr.: 075_11_VE01</p>


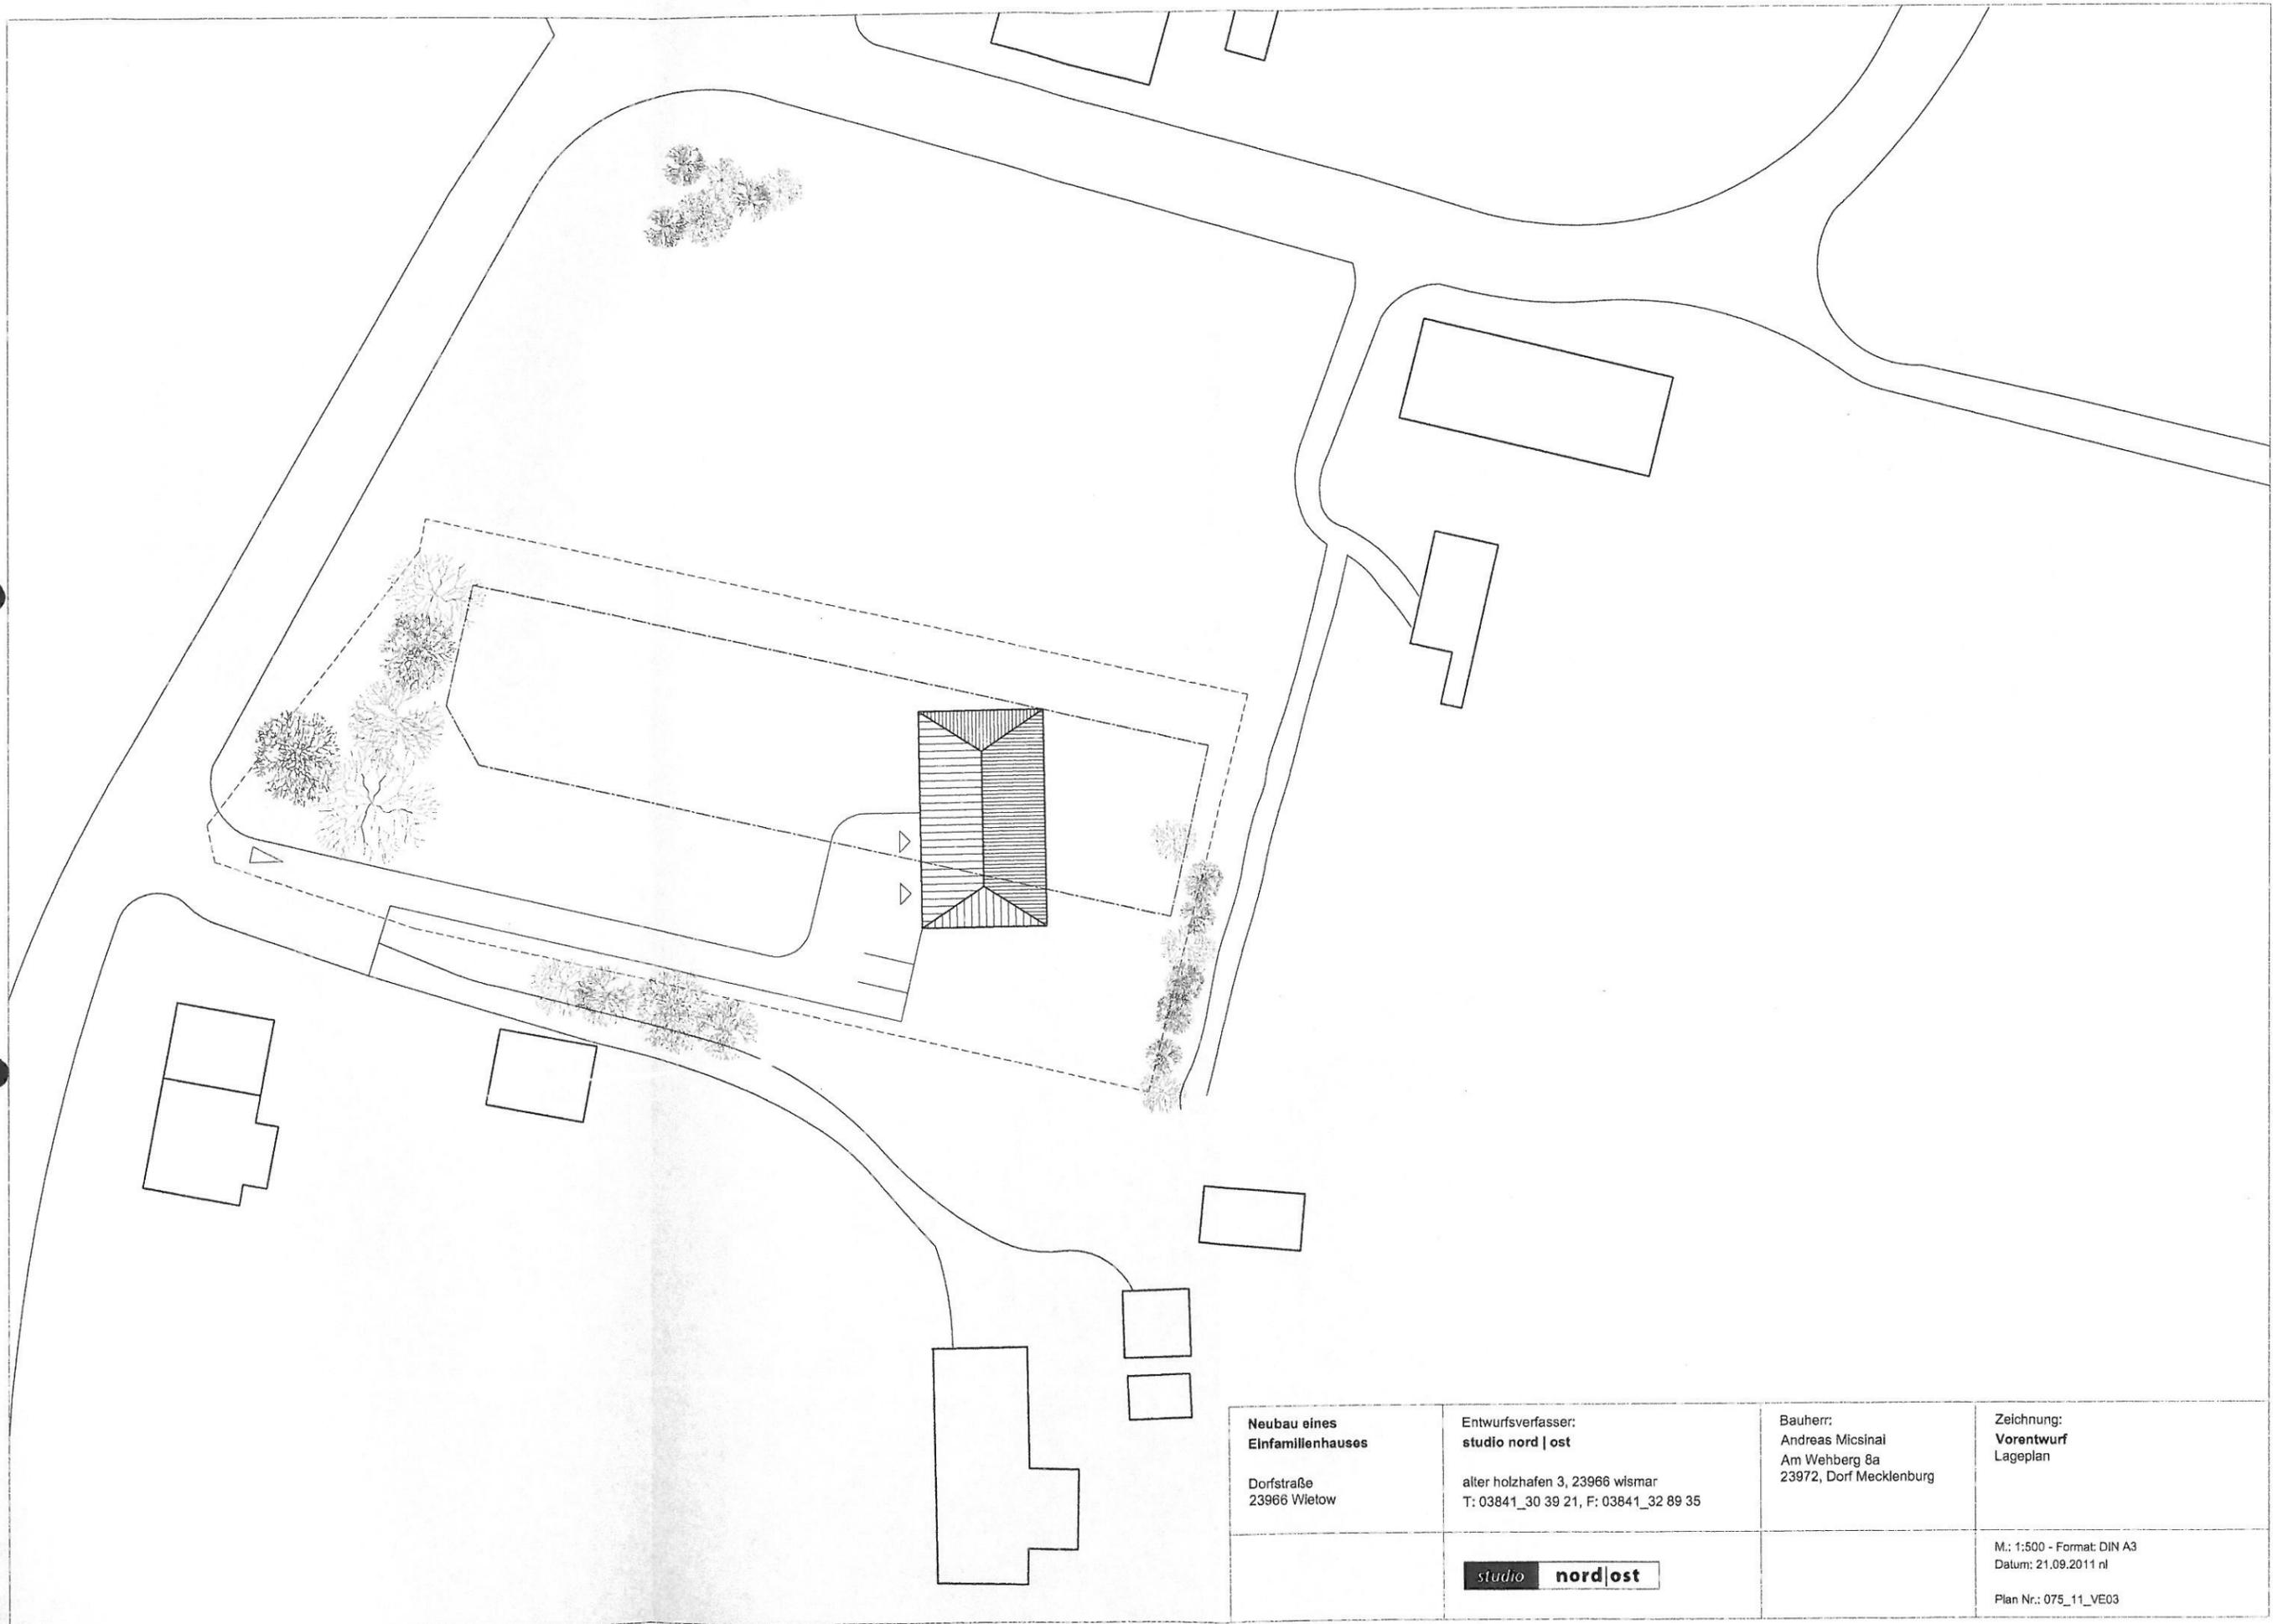


<b>Neubau eines Einfamilienhauses</b> Dorfstraße 23966 Wietow	Entwurfsverfasser: <b>studio nord   ost</b> alter holzhafen 3, 23966 wismar T: 03841_30 39 21, F: 03841_32 89 35	Bauherr: Andreas Micsinai Am Wehberg 8a 23972, Dorf Mecklenburg	Zeichnung: <b>Vorentwurf</b> Lageplan
	<b>studio nord   ost</b>		M.: 1:500 - Format: DIN A3 Datum: 21.09.2011 nl Plan Nr.: 075_11_VE03

# Teil A - Planzeichnung , M 1 : 500

Gemeinde Lübow  
Gemarkung Wietow  
Flur 1

Es gilt  
( BGBl  
Investit  
vom 22  
vom 18

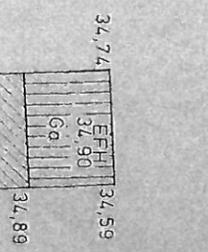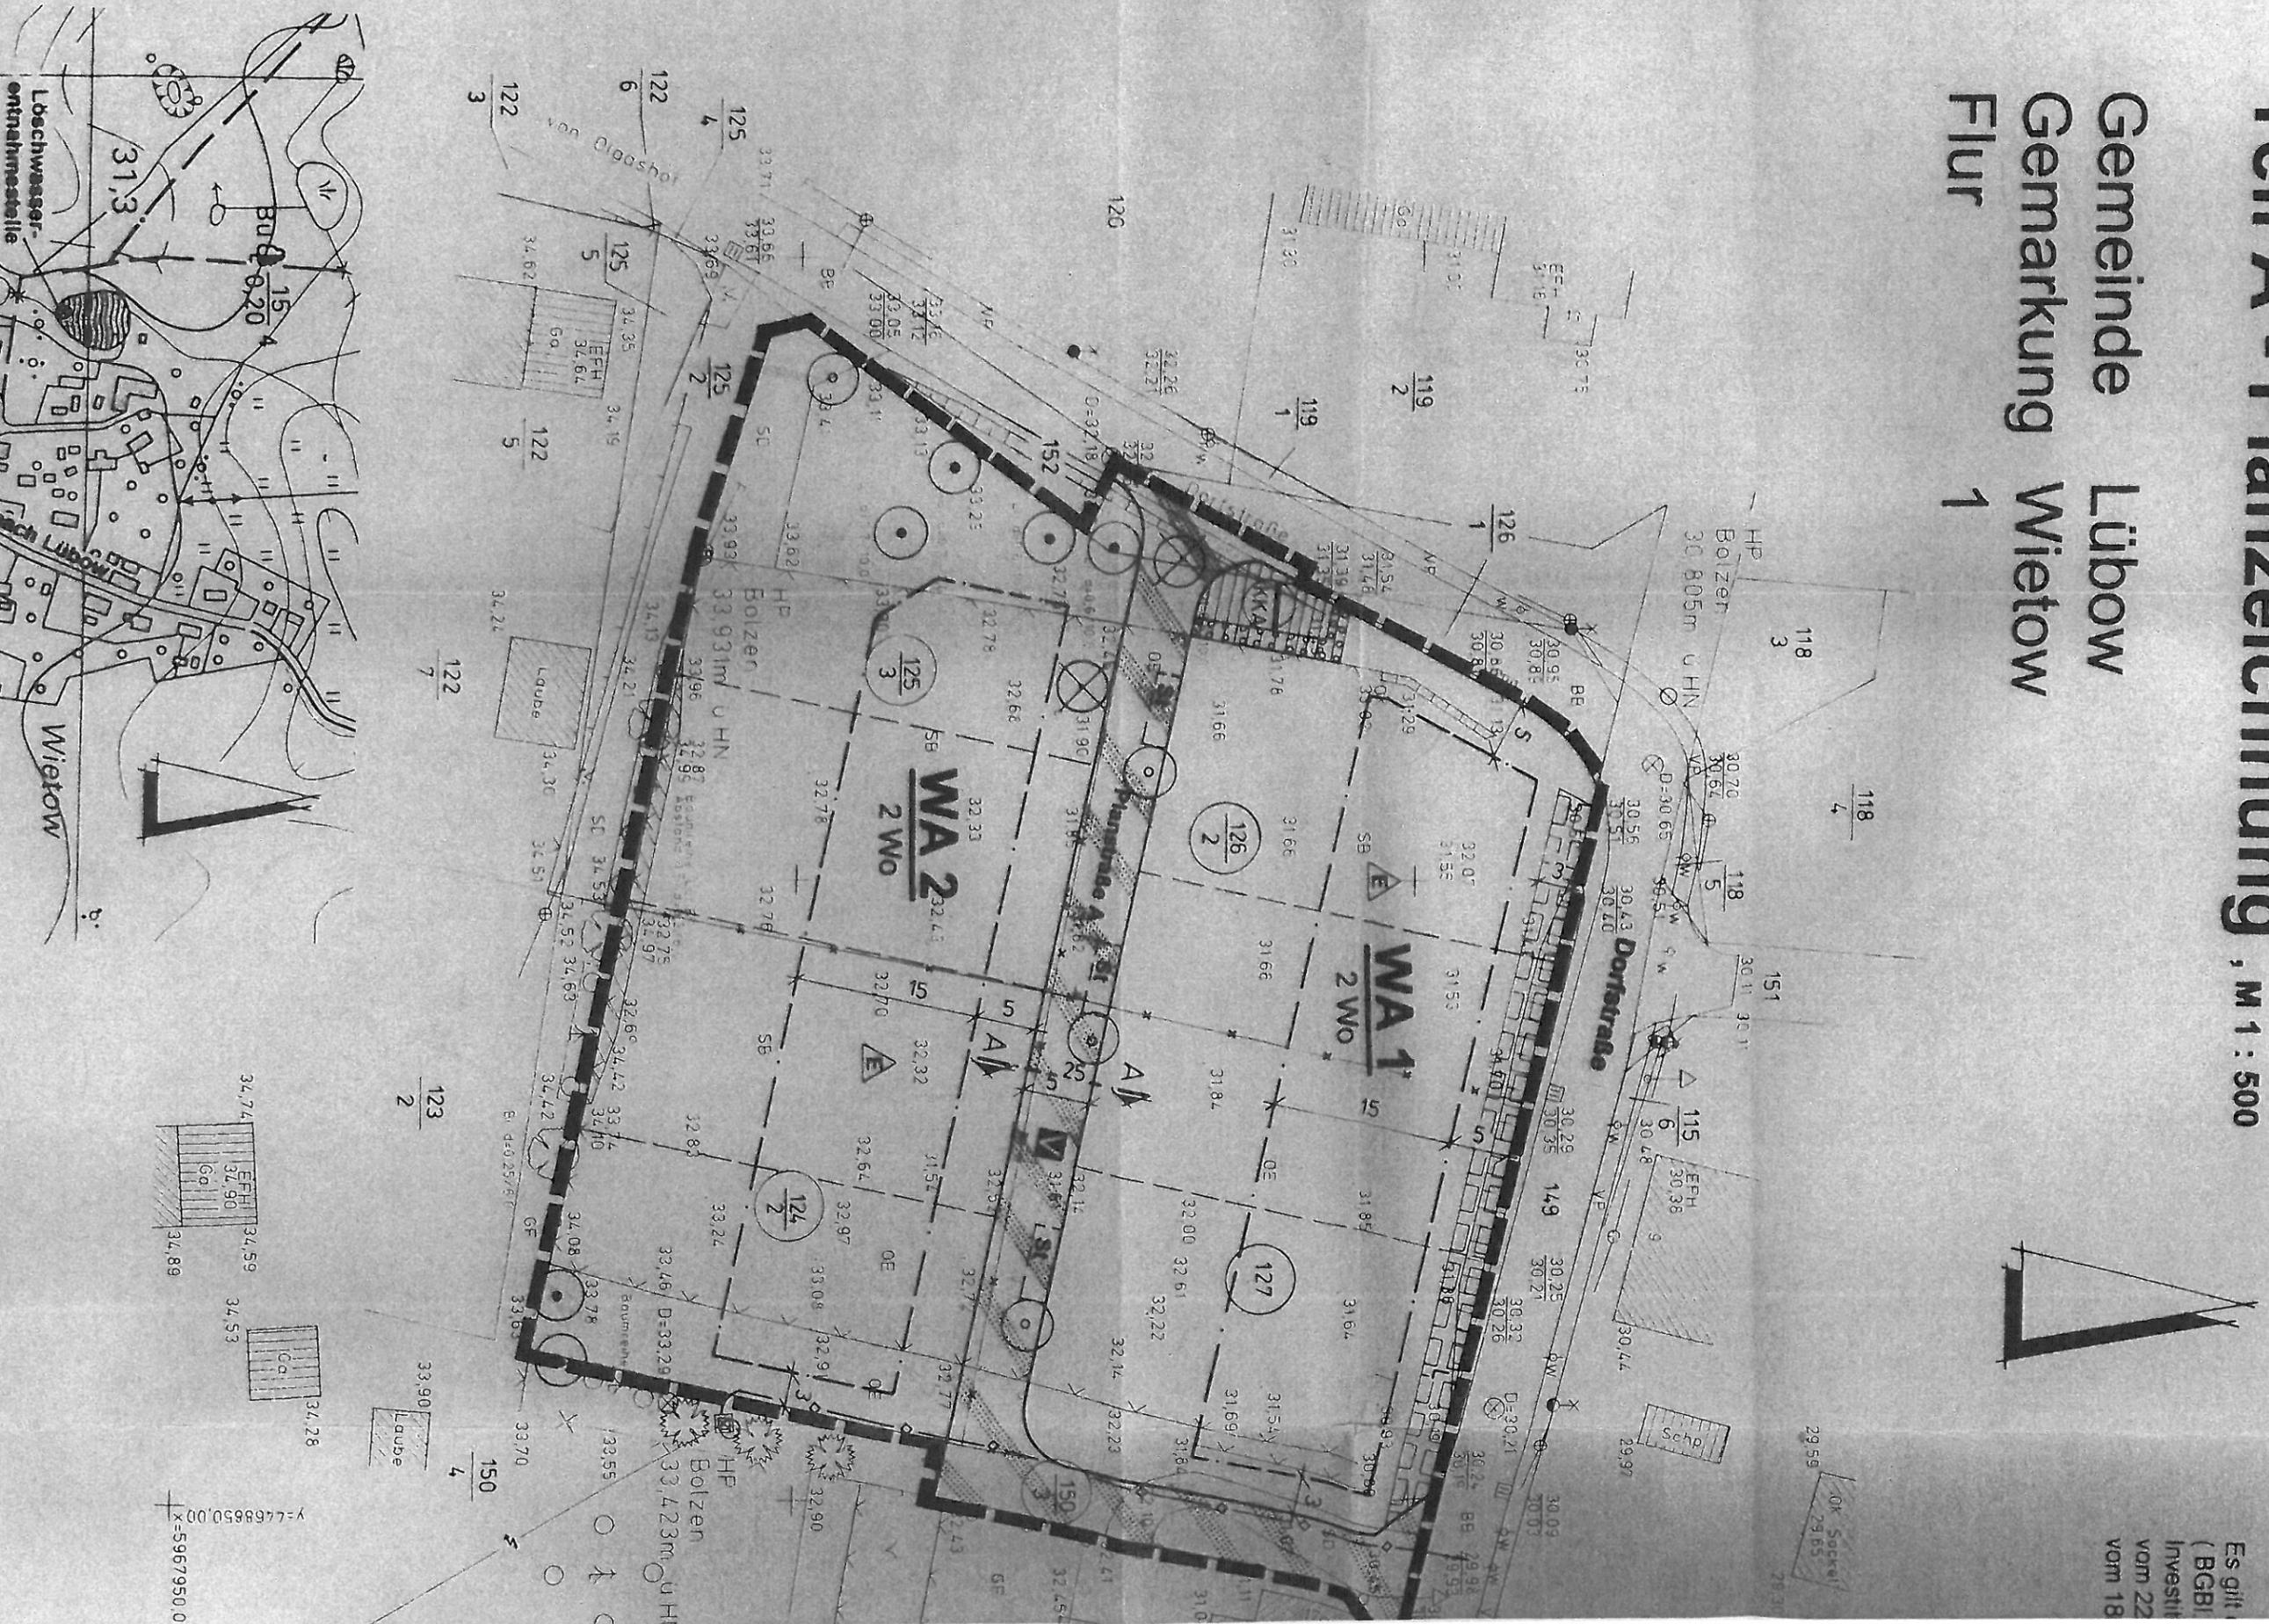

Y=468850,00  
X=5967950,00