

|   |            |   |                |       |         |   |            |                                   |
|---|------------|---|----------------|-------|---------|---|------------|-----------------------------------|
| <b>Beschlussvorlage</b><br>Gemeinde Hohen Viecheln<br><br>Federführend:<br>Bauamt   |            | Vorlage-Nr: VO/GV10/2011-269<br>Status: öffentlich<br>Aktenzeichen:<br>Datum: 31.08.2011<br>Einreicher: Bürgermeister |                |       |         |   |            |                                   |
| <b>Einvernehmen zum Neubau eines Carports auf dem Flurstück 128/2, Flur 2, Gemarkung Hohen Viecheln</b>   |            |   |                |       |         |   |            |                                   |
| Beratungsfolge:<br><br><table border="0"> <tr> <td>Beratung Ö / N</td> <td>Datum</td> <td>Gremium</td> </tr> <tr> <td>Ö</td> <td>26.09.2011</td> <td>Gemeindevertretung Hohen Viecheln</td> </tr> </table> |            |   | Beratung Ö / N | Datum | Gremium | Ö | 26.09.2011 | Gemeindevertretung Hohen Viecheln |
| Beratung Ö / N   | Datum      | Gremium   |                |       |         |   |            |                                   |
| Ö   | 26.09.2011 | Gemeindevertretung Hohen Viecheln                                                                                     |                |       |         |   |            |                                   |

**Beschlussvorschlag:**

Die Gemeindevertretung Hohen Viecheln beschließt, das Einvernehmen zum Neubau eines Carports auf dem Flurstück 128/2 zu erteilen.

**Sachverhalt:**

Fam. H. und D. Kluwetash aus Bad Kleinen haben einen Bauantrag beim Landkreis gestellt, zum Bau eines Carports mit den Abmaßen 9m x 5m. Dieses soll lt.

Baubeschreibung als Abstellfläche für ein Boot genutzt werden.

Der Antrag konnte nicht im Bauausschuss behandelt werden, da dieser erst am 29.08.2011 einging.

**Anlage/n:**

Flurkarte

Lageplan, Schnitt

|                                                |  |
|------------------------------------------------|--|
| <b>Abstimmungsergebnis:</b>                    |  |
| Gesetzliche Anzahl der Mitglieder des Gremiums |  |
| Davon besetzte Mandate                         |  |
| Davon anwesend                                 |  |
| Davon Ja- Stimmen                              |  |
| Davon Nein- Stimmen                            |  |
| Davon Stimmenthaltungen                        |  |
| Davon Befangenheit nach § 24 KV M-V            |  |



# Nordwestmecklenburg / Wismar

Gemarkung: 130427 / Hohenrieden

Flur: 2

Landkreis Nordwestmecklenburg

Landrat

aster- und Vermessungsamt


stocker Straße 76

170 Wismar


Maßstab ca. 1:1000

Digitalisierungsgrundlage Karte im Maßstab 1:3848

Wismar, den 31.03.2008

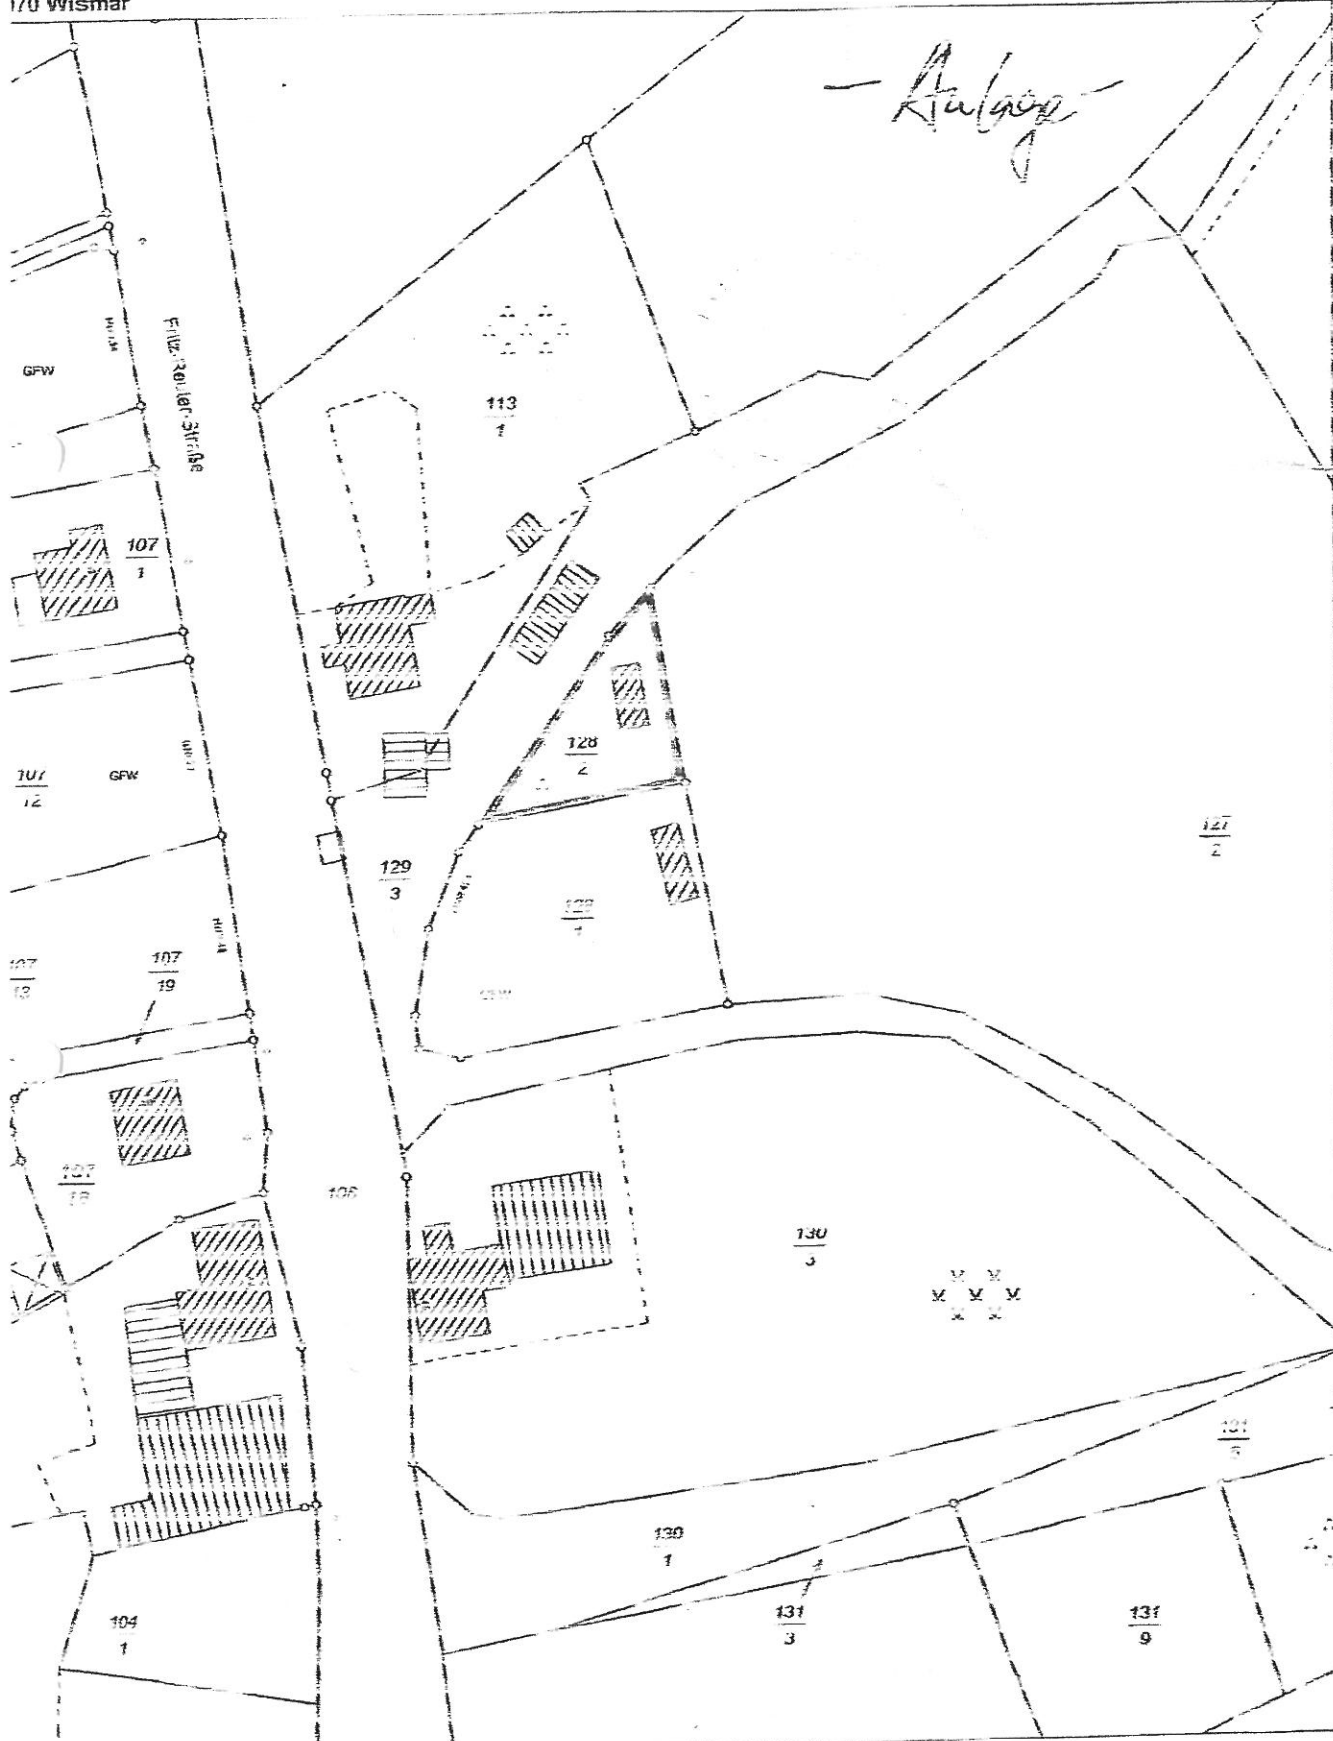


Gemarkung Hohen Viecheln  
Flur 2

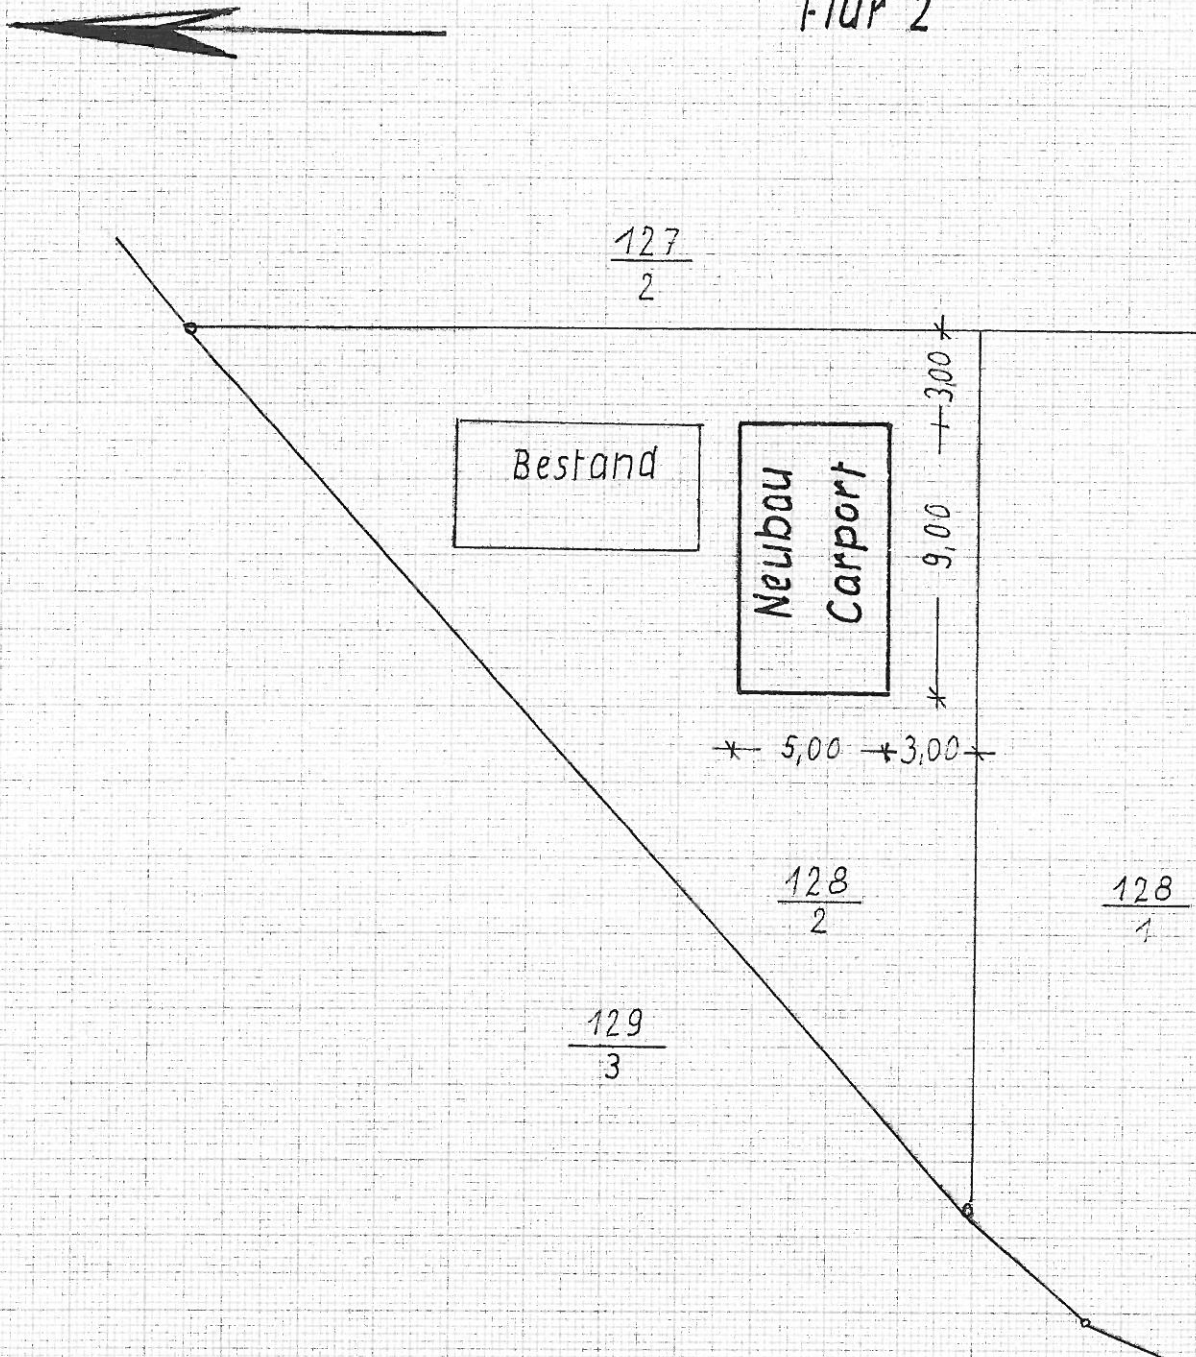

Lageplan  
Maßstab ~ 1:250

Neubau Carport  
Helga u. Dietmar Kluwetach  
Wochenendsiedlung 14A  
23996 Bad Kleinen

# Längsschnitt M 1:50

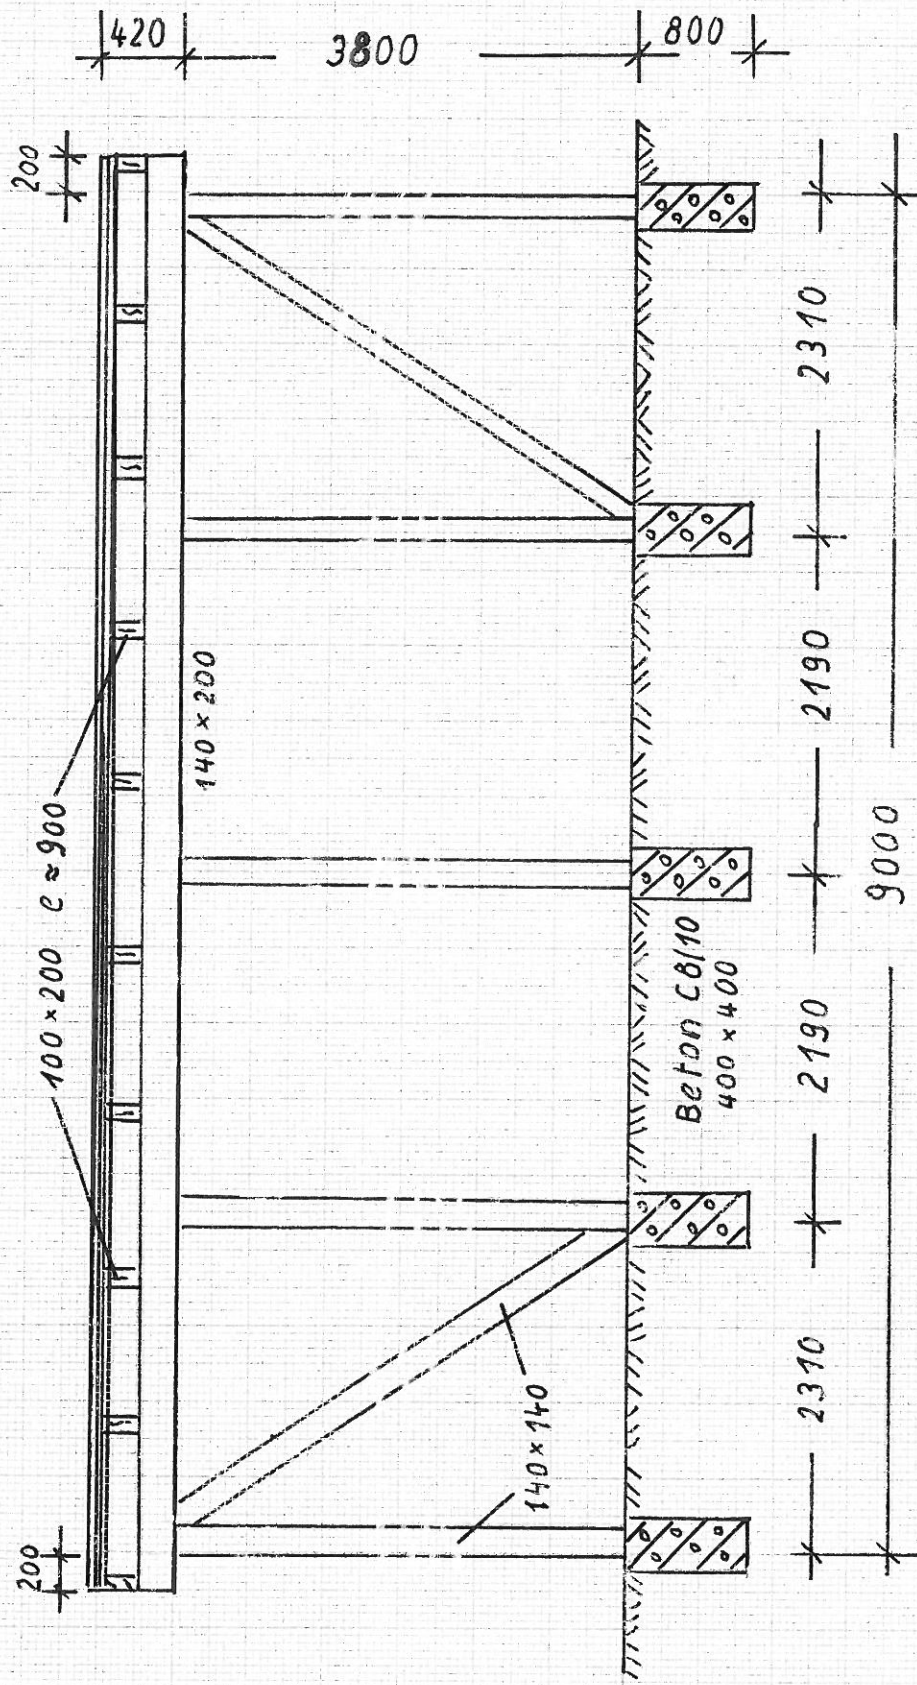

Neubau Carport

Helga u. Dietmar Kluwetesch