

Beschlussvorlage Gemeinde Dorf Mecklenburg Federführend: Bauamt		Vorlage-Nr: VO/GV01/2011-476 Status: öffentlich Aktenzeichen: Datum: 28.09.2011 Einreicher: Bürgermeister									
Einvernehmen zum Neubau eines Wintergartens auf dem Flurstück 47/1, Flur 1, Gemarkung Rambow											
Beratungsfolge: <table border="1"> <thead> <tr> <th>Beratung Ö / N</th> <th>Datum</th> <th>Gremium</th> </tr> </thead> <tbody> <tr> <td>Ö</td> <td>06.10.2011</td> <td>Bauausschuss Dorf Mecklenburg</td> </tr> <tr> <td>Ö</td> <td>26.10.2011</td> <td>Gemeindevertretung Dorf Mecklenburg</td> </tr> </tbody> </table>			Beratung Ö / N	Datum	Gremium	Ö	06.10.2011	Bauausschuss Dorf Mecklenburg	Ö	26.10.2011	Gemeindevertretung Dorf Mecklenburg
Beratung Ö / N	Datum	Gremium									
Ö	06.10.2011	Bauausschuss Dorf Mecklenburg									
Ö	26.10.2011	Gemeindevertretung Dorf Mecklenburg									

Beschlussvorschlag:

Die Gemeindevertretung Dorf Mecklenburg beschließt das Einvernehmen zum Neubau eines Wintergartens auf dem Flurstück 47/1, Flur 1, Gemarkung Rambow zu erteilen.

Sachverhalt:

Frau Bärbel Heyer aus Rambow hat einen Antrag zum Neubau eines Wintergartens auf dem Flurstück 47/1, Flur 1, Gemarkung Rambow gestellt.

Anlage/n:

Flurkarte
Lageplan
Schnitt

Abstimmungsergebnis:	
Gesetzliche Anzahl der Mitglieder des Gremiums	
Davon besetzte Mandate	
Davon anwesend	
Davon Ja- Stimmen	
Davon Nein- Stimmen	
Davon Stimmenthaltungen	
Davon Befangenheit nach § 24 KV M-V	



Auszug aus der Liegenschaftskarte Nordwestmecklenburg / Wismar


Gemarkung: 130460 / Rambow
Flur: 1


Landkreis Nordwestmecklenburg
Die Landrätin
Kataster- und Vermessungsamt
Rostocker Straße 76
23970 Wismar

Maßstab ca. 1:500
Digitalisierungsgrundlage Karte im Maßstab 1:5000

Landkreis Nordwestmecklenburg
Die Landrätin
Kataster- und Vermessungsamt
Rostocker Straße 76
23970 Wismar


Wismar, den 11.08.2011

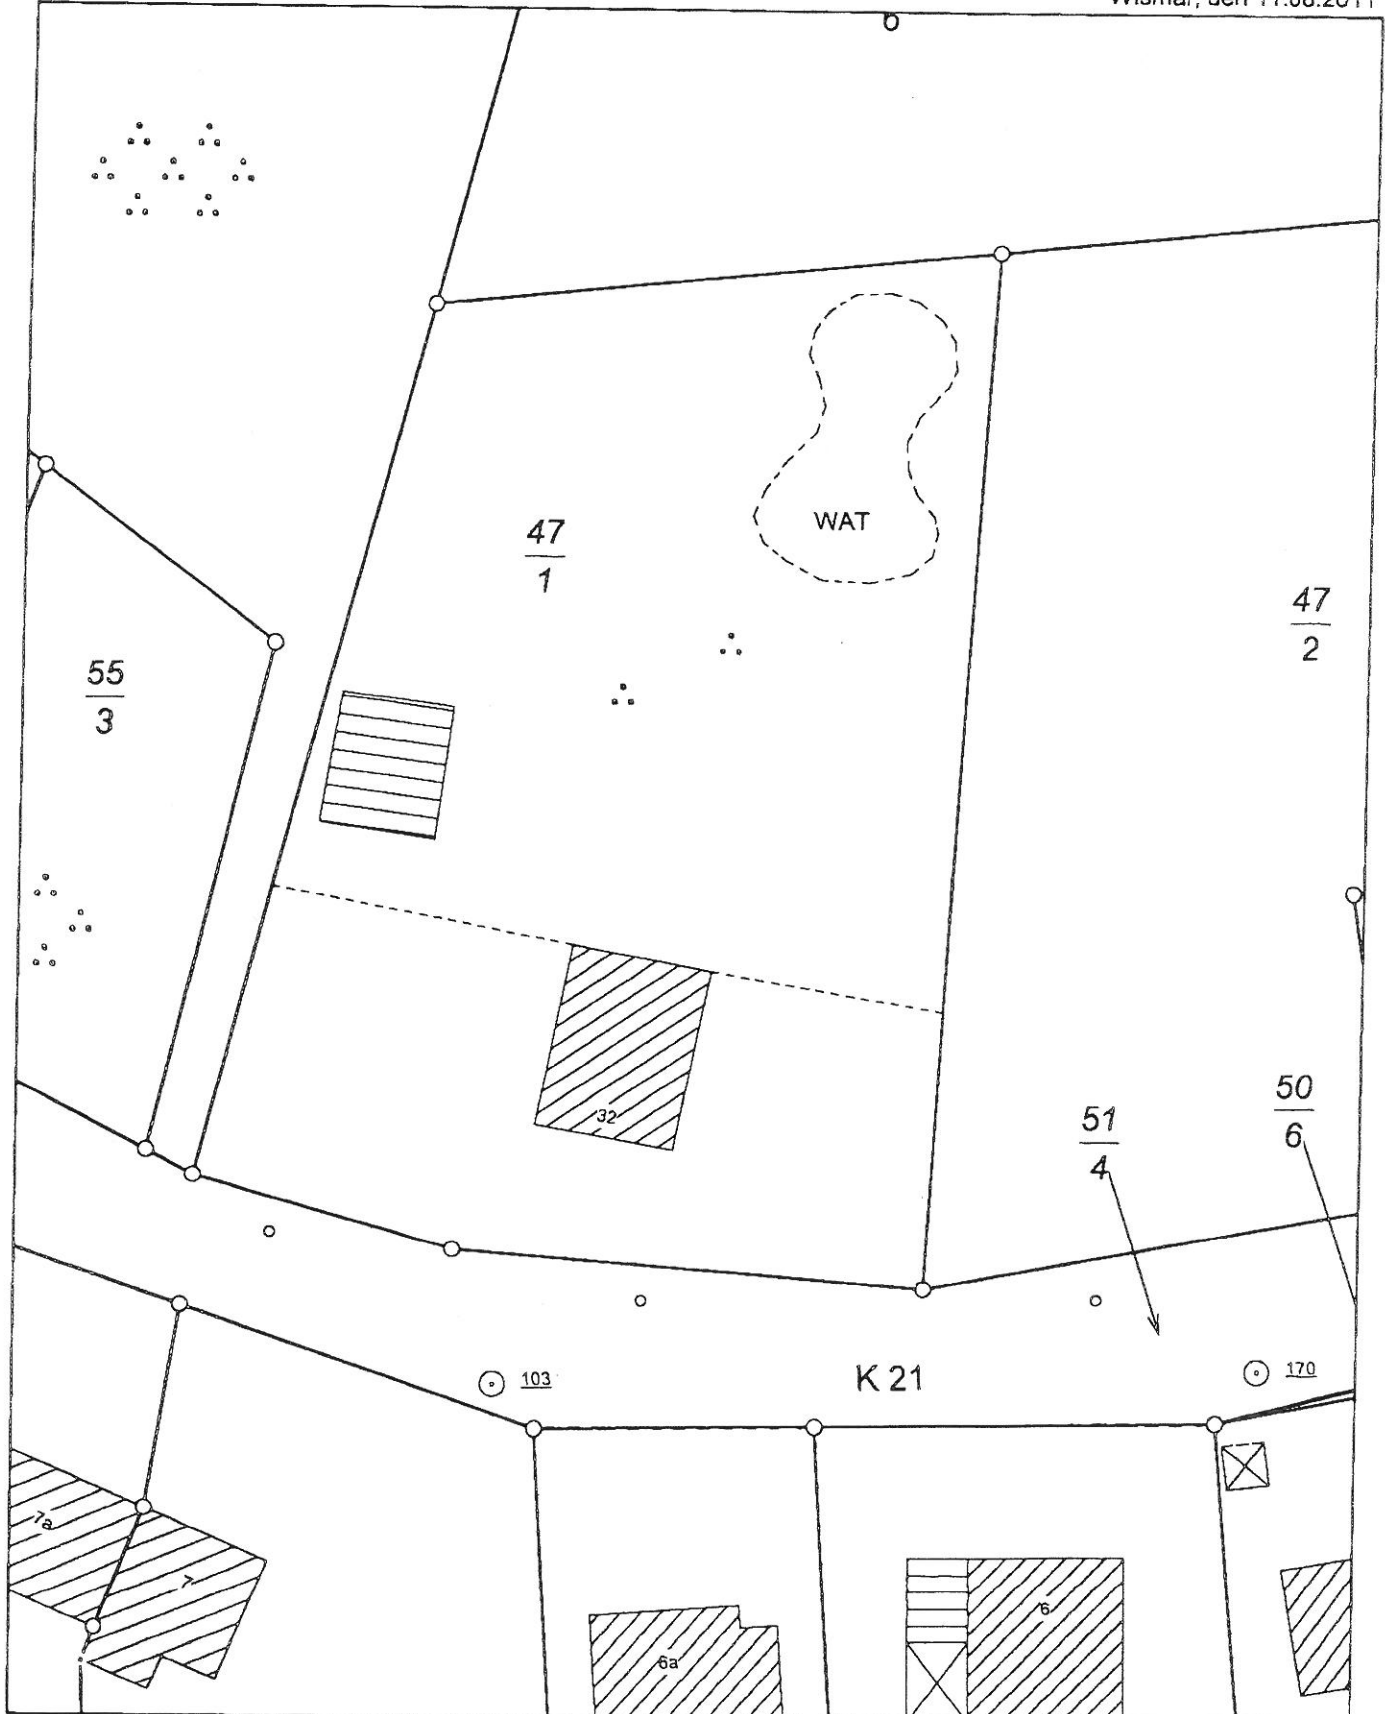

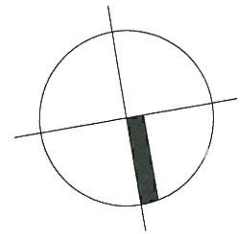

Hauptstrasse

32

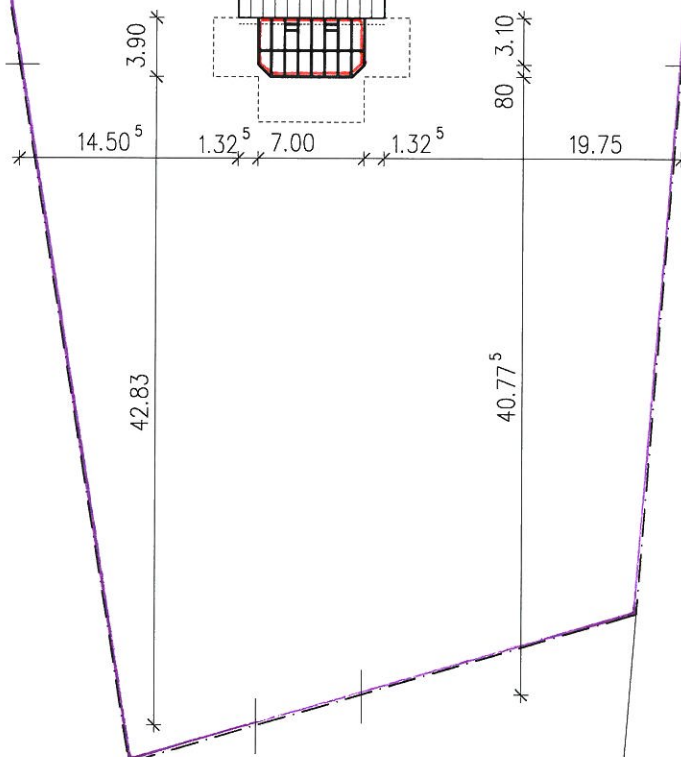

Neubau eines Wintergartens

Hauptstrasse 32 - 23966 Rambow

Bärbel Heyer
Hauptstrasse 32
23966 Rambow


Unterschrift Bauherr:

Lageplan

Plan 1

1/500

31.08.2011

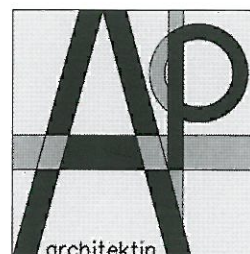

architektin

antje paschold


an den eichen 46

24248 mönkeberg

fon : 0431-2602105

fax : 0431-2602104

antje.paschold@gmx.de

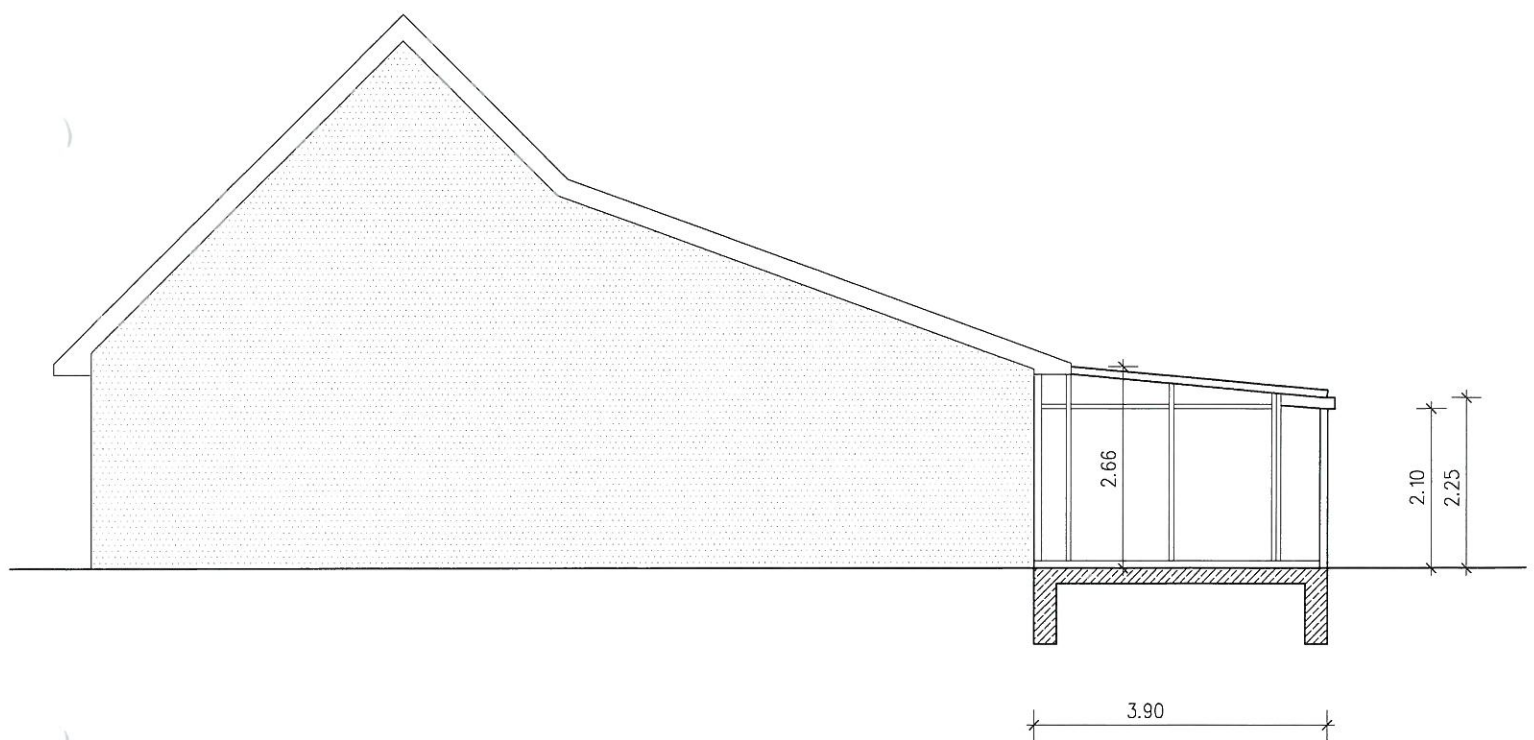

Neubau eines Wintergartens

Hauptstrasse 32 - 23966 Rambow

Bärbel Heyer
Hauptstrasse 32
23966 Rambow


Unterschrift Bauherr:

Schnitt

Plan 3

1/100

31.08.2011

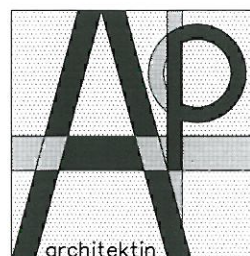

architektin

antje paschold

an den eichen 46

24248 mönkeberg

fon : 0431-2602105

fax : 0431-2602104

antje.paschold@gmx.de