

|   |            |   |                |       |         |   |            |                                   |
|---|------------|---|----------------|-------|---------|---|------------|-----------------------------------|
| <b>Beschlussvorlage</b><br>Gemeinde Hohen Viecheln<br><br>Federführend:<br>Bauamt   |            | Vorlage-Nr: VO/GV10/2011-256<br>Status: öffentlich<br>Aktenzeichen:<br>Datum: 22.06.2011<br>Einreicher: Bürgermeister |                |       |         |   |            |                                   |
| <b>Einvernehmen zur Umnutzung einer Ferienwohnung zum Einfamilienhaus auf dem Flurstück 92/1, Flur 2, Gemarkung Hohen Viecheln</b>                                                                     |            |   |                |       |         |   |            |                                   |
| Beratungsfolge:<br><table border="0"> <tr> <td>Beratung Ö / N</td> <td>Datum</td> <td>Gremium</td> </tr> <tr> <td>Ö</td> <td>11.07.2011</td> <td>Gemeindevertretung Hohen Viecheln</td> </tr> </table> |            |   | Beratung Ö / N | Datum | Gremium | Ö | 11.07.2011 | Gemeindevertretung Hohen Viecheln |
| Beratung Ö / N   | Datum      | Gremium   |                |       |         |   |            |                                   |
| Ö   | 11.07.2011 | Gemeindevertretung Hohen Viecheln                                                                                     |                |       |         |   |            |                                   |

**Beschlussvorschlag:**

Die Gemeinde Hohen Viecheln beschließt das Einvernehmen zur Umnutzung einer Ferienwohnung zum Einfamilienhaus auf dem Flurstück 92/1, Flur 2, Gemarkung Hohen Viecheln zu erteilen.

**Sachverhalt:**

Familie Roland Schnell aus Hohen Viecheln beantragt die Umnutzung einer Ferienwohnung zum Einfamilienhaus auf dem Flurstück 92/1, Flur 2, Gemarkung Hohen Viecheln.

**Anlage/n:**

Flurkarte  
 Lageplan mit Baulastfläche  
 Ansicht Gebäude

|                                                |  |
|------------------------------------------------|--|
| <b>Abstimmungsergebnis:</b>                    |  |
| Gesetzliche Anzahl der Mitglieder des Gremiums |  |
| Davon besetzte Mandate                         |  |
| Davon anwesend                                 |  |
| Davon Ja- Stimmen                              |  |
| Davon Nein- Stimmen                            |  |
| Davon Stimmenthaltungen                        |  |
| Davon Befangenheit nach § 24 KV M-V            |  |



Die Landrätin des  
Landkreises Nordwestmecklenburg  
Kataster- und Vermessungsamt  
Rostocker Straße 76  
23970 Wismar

# Auszug aus der Liegenschaftskarte

Nordwestmecklenburg / Wismar


Gemarkung: 130427 / Hohen Viecheln

Flur: 2

Maßstab ca. 1:250

Kartengrundlage: Fachdatenbank ALK im KGIS NWM  
\*Nur für den behördeninternen Dienstgebrauch!\*

Wismar, den 13.04.2011

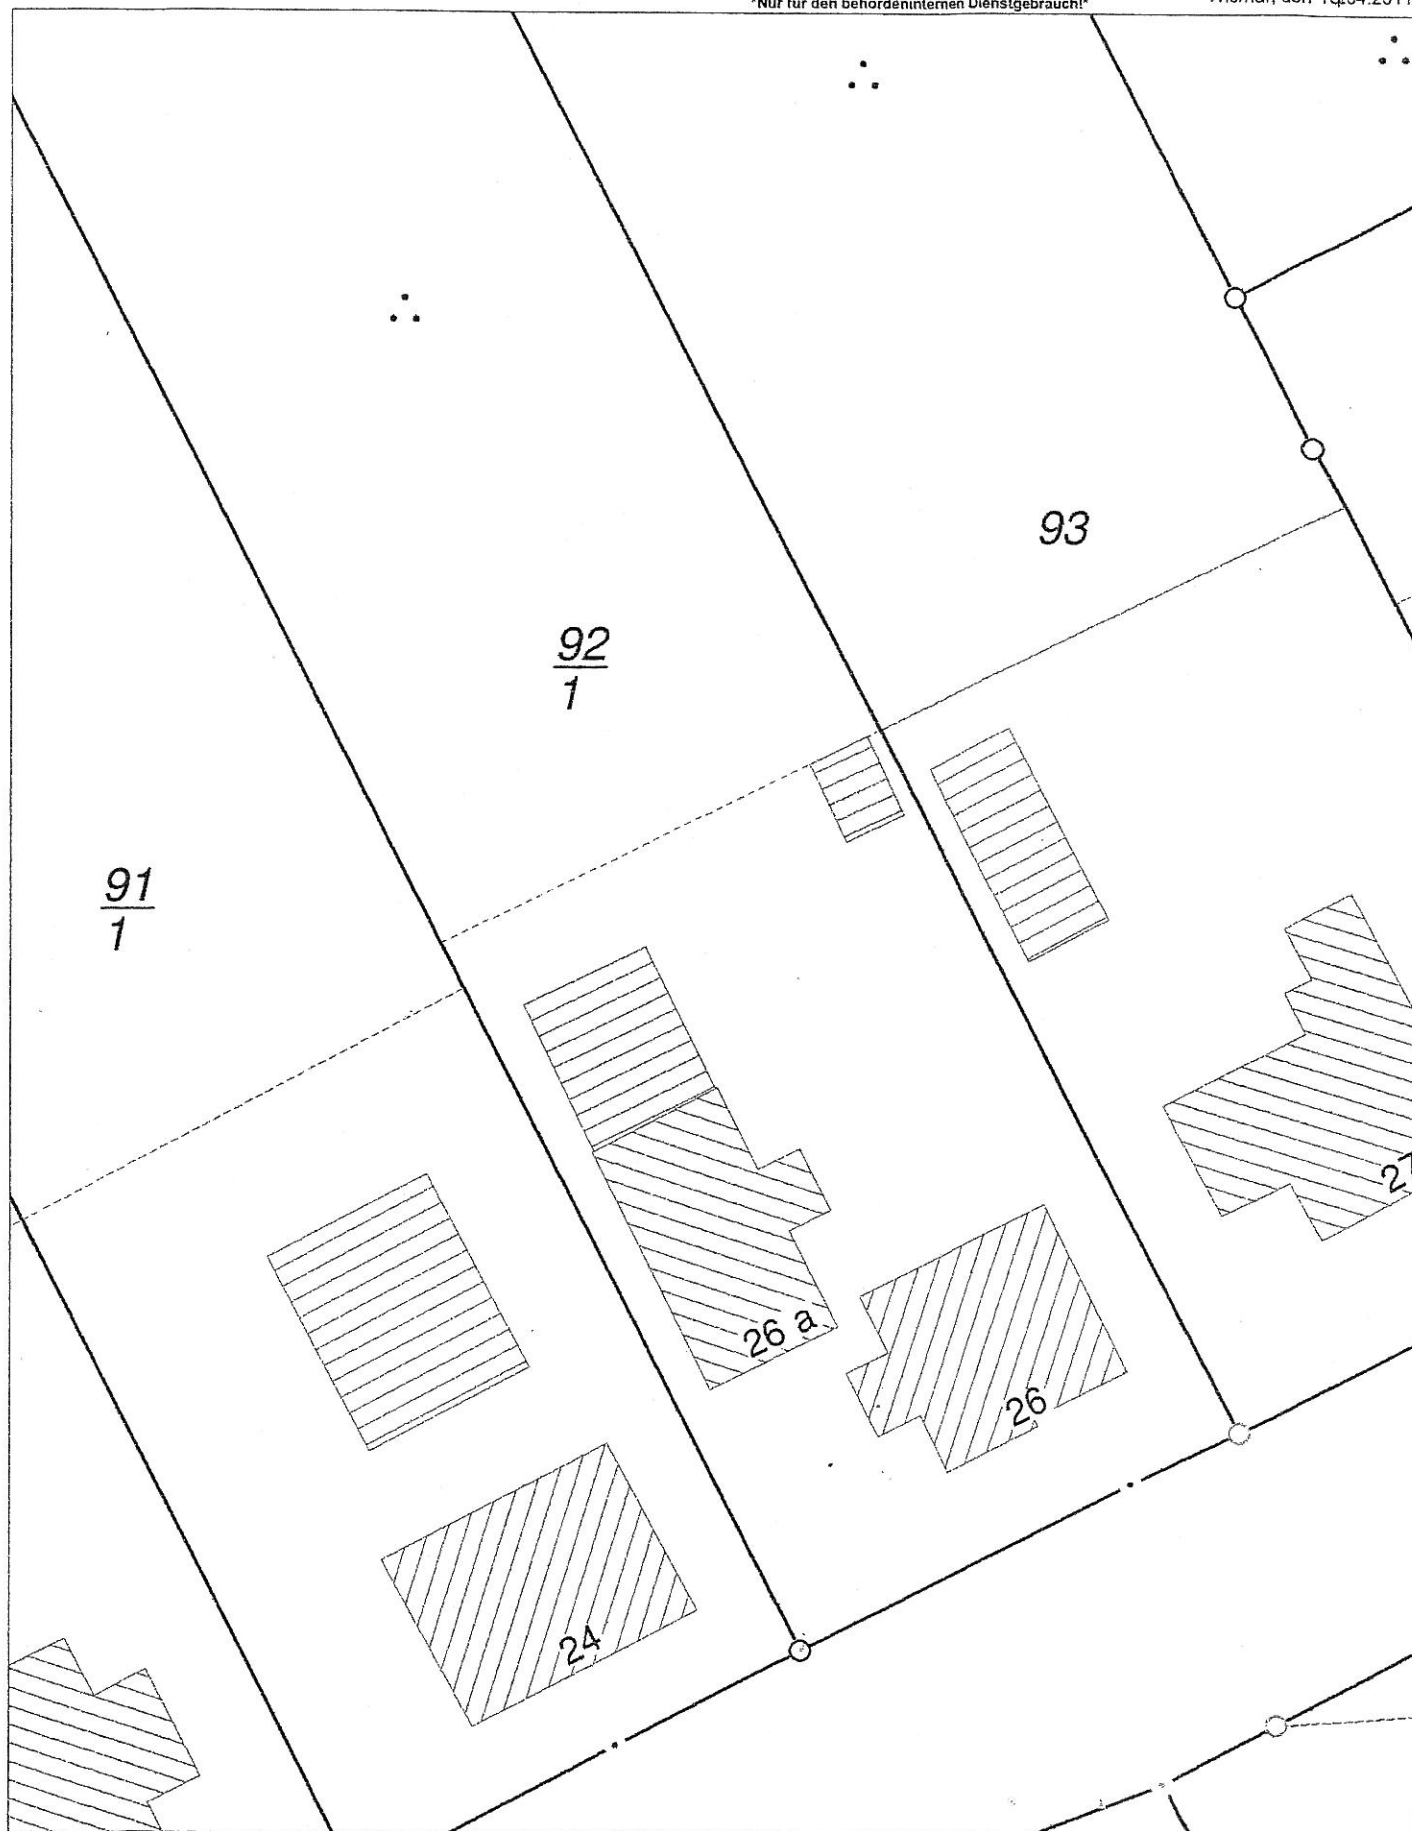



# Lageplan mit Baulastfläche

Gemeinde Hohen Viecheln

Gemarkung Hohen Viecheln

Flur 2

Flurstück(e) 92/1

Maßstab 1:250

~~gemessen~~ angefertigt am 02.05.2011

Auftrags-Nr. 110057

Vermessungsbüro


Dipl.-Ing.(FH) Wolfgang Kattner

Öffentlich bestellter Vermessungs-Ing.

23970 Wismar, Philosophenweg 3a


Tel. 03841-26370, Fax 263710

e-mail: Vermessungsbuero-W.Kattner@online.de

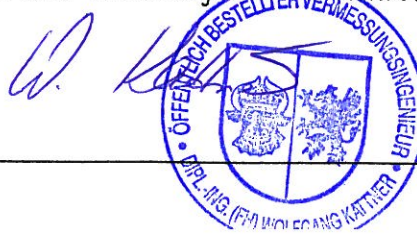




Ansicht von Süd-Ost

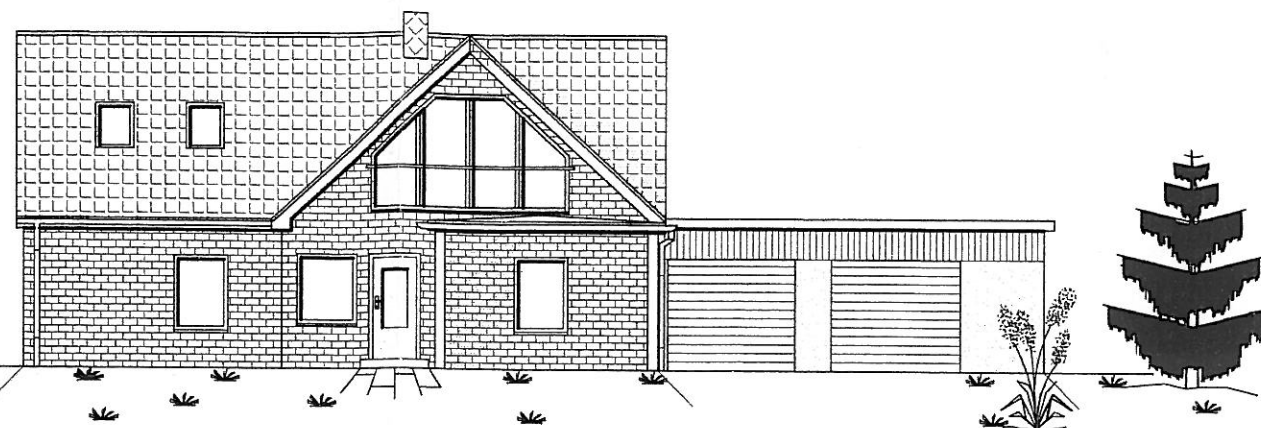

Ansicht von Nord-Ost



Ansicht von Nord-West

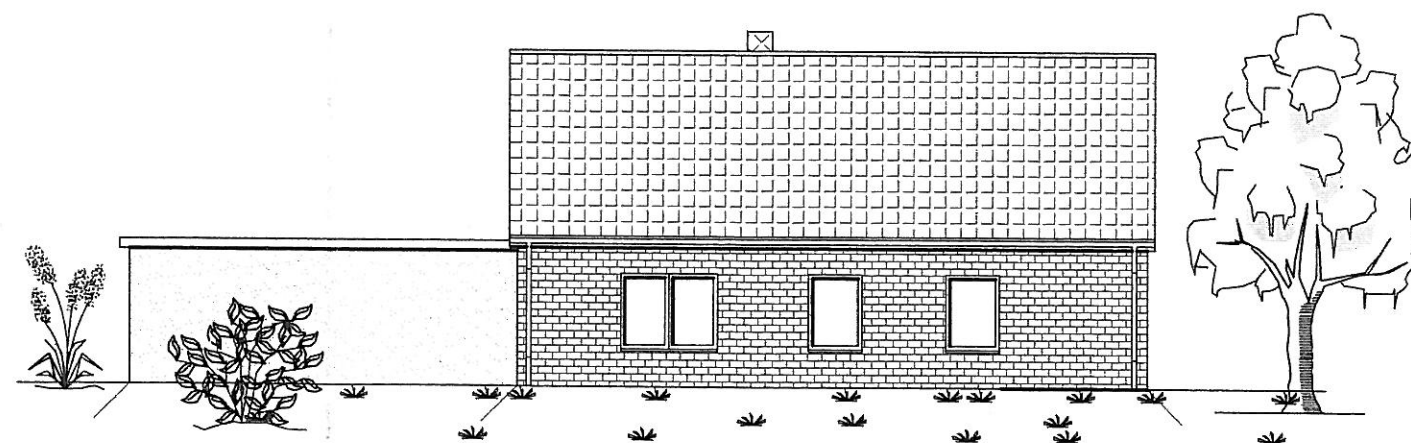

Ansicht von Süd-West



Alle Maße sind am Bau zu prüfen !

|   |   |                                       |
|---|---|---------------------------------------|
| <b>Projektierungsbüro Peter Neetz</b><br>Alter Schulweg 1, 23996 Bad Kleinen, Tel. 038423/490, Fax 50976 |   |                                       |
| Projektant                                                                                               | Vorhaben<br><br><b>NÄ Fewo zum EFH Roland Schnell</b><br><b>Hohen Viecheln, Fr.-Reuter Str. 26a</b> | Benennung<br><br><b>Ansichten EFH</b> |
| Zeichner                                                                                                 |   |                                       |
| Maßstab                                                                                                  |   |                                       |
| Datum   |   |                                       |
| Proj.-Nr.                                                                                                | 10/11                                                                                               | Bl.-Nr.<br><br><b>9</b>               |
| Geändert                                                                                                 |   |                                       |