

Beschlussvorlage Gemeinde Dorf Mecklenburg Federführend: Bauamt		Vorlage-Nr: VO/GV01/2012-541 Status: öffentlich Aktenzeichen: Datum: 28.03.2012 Einreicher: Bürgermeister									
Einvernehmen zum Neubau eines Winkelbungalows auf dem Flurstück 60/3, Flur 1, Gemarkung Moidentin Antragsteller: Bauherren Müller-Naffin											
Beratungsfolge: <table> <tr> <th>Beratung Ö / N</th><th>Datum</th><th>Gremium</th></tr> <tr> <td>Ö</td><td>28.03.2012</td><td>Bauausschuss Dorf Mecklenburg</td></tr> <tr> <td>Ö</td><td>17.04.2012</td><td>Gemeindevertretung Dorf Mecklenburg</td></tr> </table>			Beratung Ö / N	Datum	Gremium	Ö	28.03.2012	Bauausschuss Dorf Mecklenburg	Ö	17.04.2012	Gemeindevertretung Dorf Mecklenburg
Beratung Ö / N	Datum	Gremium									
Ö	28.03.2012	Bauausschuss Dorf Mecklenburg									
Ö	17.04.2012	Gemeindevertretung Dorf Mecklenburg									

Beschlussvorschlag:

Die Gemeindevertretung Dorf Mecklenburg beschließt das Einvernehmen zum Neubau eines Winkelbungalows auf dem Flurstück 60/3, Flur 1, Gemarkung Moidentin zu erteilen.

Sachverhalt:

Die Firma SCAN Haus Marlow fragt in Vertretung für die Bauherren nach, ob das gemeindliche Einvernehmen für den Bau eines Winkelbungalows auf dem oben genannten Grundstück erteilt wird. Das Grundstück befindet sich in der Außenbereichssatzung Moidentin der Gemeinde Dorf Mecklenburg.

Anlage/n:


Luftbild
Geltungsbereich Außenbereichssatzung
Lageplan, Schnitt, Ansicht

Abstimmungsergebnis:	
Gesetzliche Anzahl der Mitglieder des Gremiums	
Davon besetzte Mandate	
Davon anwesend	
Davon Ja- Stimmen	
Davon Nein- Stimmen	
Davon Stimmenthaltungen	
Davon Befangenheit nach § 24 KV M-V	




1 : 1500

Gemarkung Moidentin Flur 1

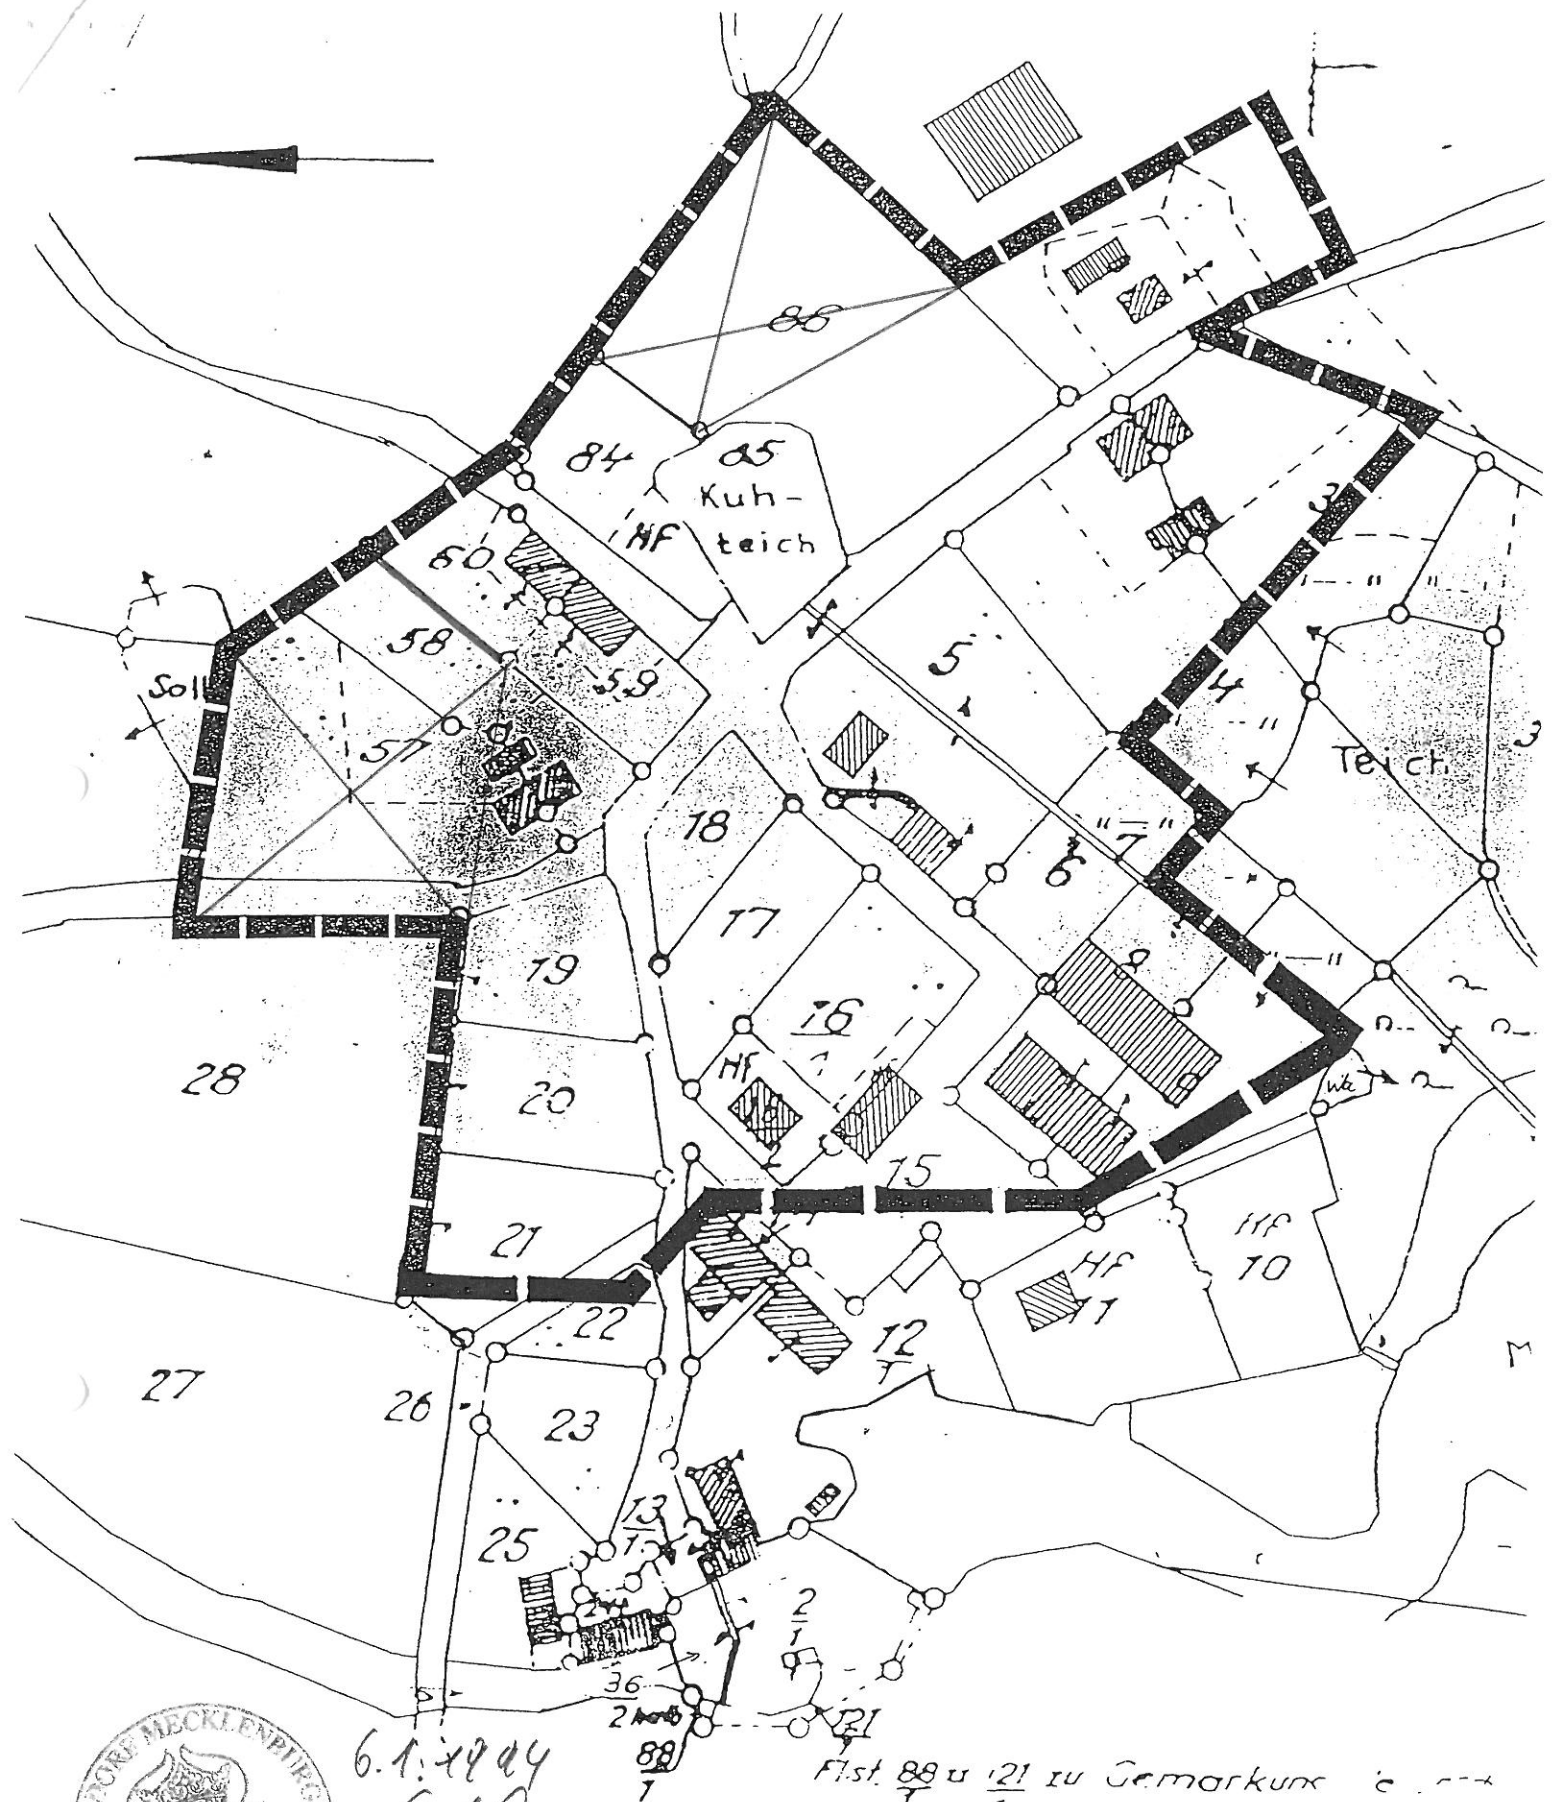

Gemeinde Dorf Mecklenburg – **Moidentin** –
Übersichtsplan zum räumlichen Geltungsbereich der
Außenbereichssatzung M 1:2000

Kanalstraße 20, 23970 Wismar, Telefon: 0384 1281200 Telefax: 0384 1213983
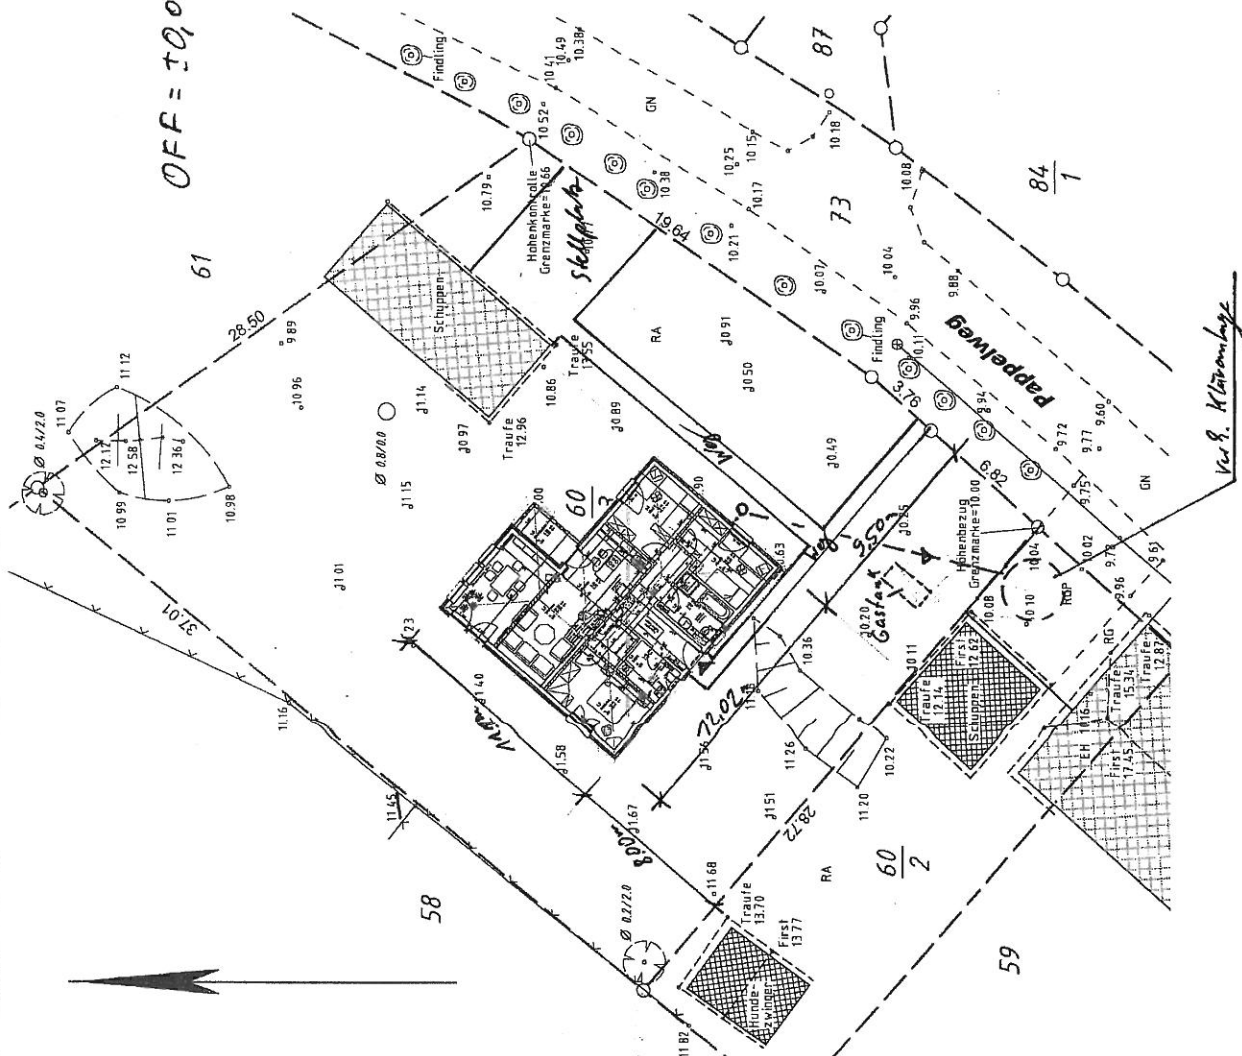
$$OFV = 11,90 = 11,90$$


M 1:250

12th School

Bvh. Naffin /Müller

vereinfachter Lageplan Maßstab 1: 250

Vermessungsbüro Dipl.-Ing. Lothar Bauer
Öffentlich bestellter Vermessungsingenieur
Kanalstraße 20 - 23970 Wismar
Tel. 03841/283200 - Fax 03841/213983 - email: L. Bau

Angefertigt aufgrund amtlicher Unterlagen und eigener örtlicher Aufnahme.

Landkreis Nordwestmecklenburg	Auftrags-Nr.: 0836-16
-------------------------------	-----------------------

Gemeinde:	Dorf Mecklenburg	Höhenbezug:	örtlich
Bemerkung:	Moidentin		

Für:		Gemessen:	17.02.201
Fürstücke:	/3	Angefertigt:	20.02.201

Architectural cross-section drawing of a building with a 25° pitched roof. The drawing shows the roof structure with rafters and a truss system. Key features include a chimney (Schornsteinkopf) at +4.84m OK First, a roof ridge at +4.54m OK First, and a roof edge at +2.77m OK Deckenbalken. The interior shows a floor at +2.50 UK Decke, an inspection hatch (Inspektionsluke), and a foundation at -0.34m OK Stützenfundament. The drawing includes various dimensions and levels, such as -0.01 OK Estrich and -0.44m OK Gelände.


Wm. A. Cook

Datum (letzte Änderung)	Bearbeiter: Bauherr: Bauvorhaben: Scan Haus Typ SH 105 WB Bauort: K.Nr.: Maßstab: 1:50 Blatt-Nr.:
	 Carl - Kosow - Straße • 18337 Marlow • Tel. (038221) 400-0 • Fax 400-40 Marlow
Die Zeichnung ist Urheberrechtlich geschützt. Vervielfältigung ist nur mit Genehmigung des Urhebers erlaubt.	Die Bezugsgrößen zum Gebäude sind ähnlich zeichnend der baustellenspezifischen Firma, sowie dem Bauherrn abzustimmen. 


SH 105 WB

Classic-Line


ANSICHT Süd-West.

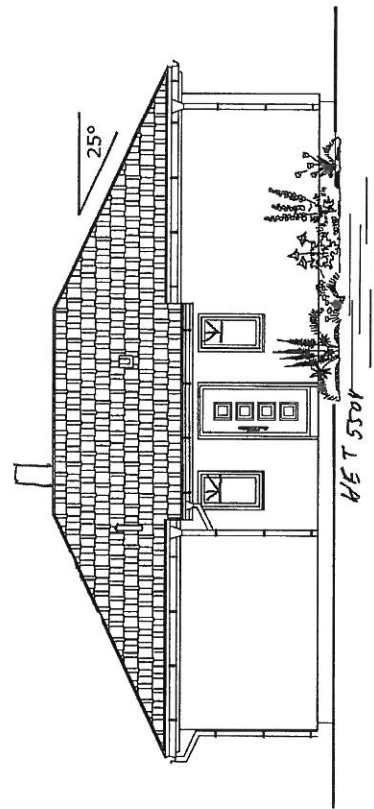


ANSICHT Nord-West

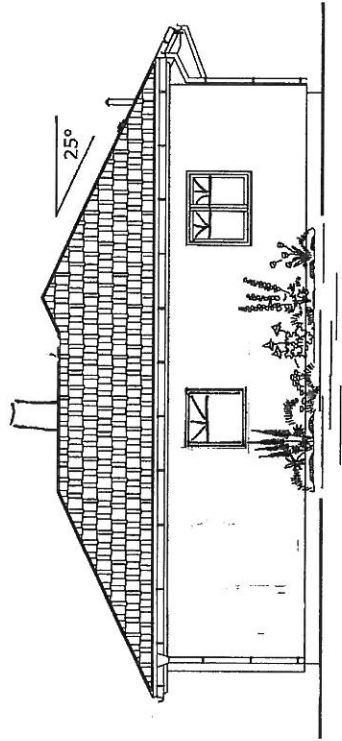

ANSICHT Nord-Ost.

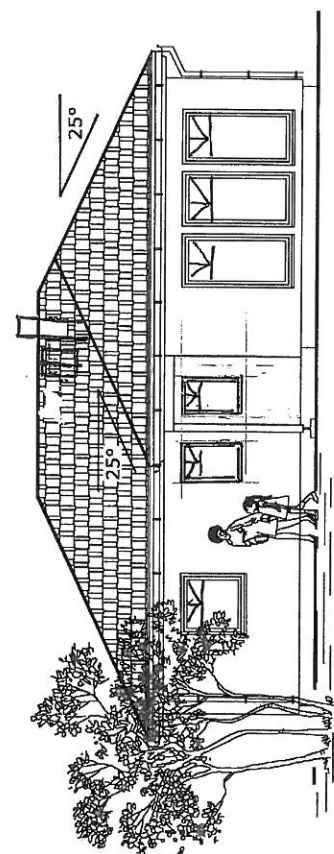

ANSICHT Süd-Ost.

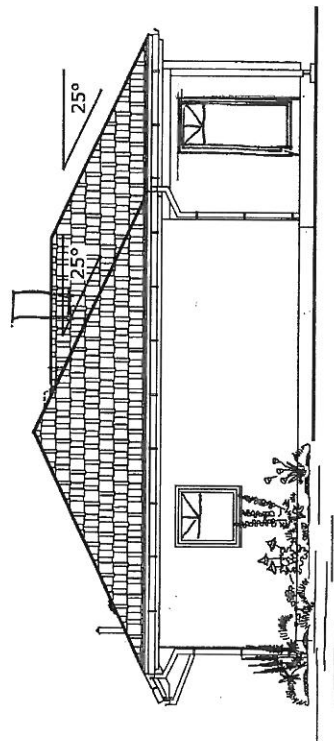

11.11.2009

Die Zeichnung ist Urheberrechtlich geschützt. Vervielfältigung ist nur mit Genehmigung des Urhebers erlaubt.			
SCAN HAUS			
Carl - Kosow - Straße * 18337 Marlow * Tel. (038221) 400-0 * Fax 400-40			
Bauvorhaben: Scan Haus Typ SH 105 WB			
Bauherr:	Bauort:	K.Nr.:	Bez.: Ansichten
Bearbeiter:	Datum: 10.12.2009	Maßstab: 1:100	Blatt-Nr.:
Datum (letzte Änderung)			