

Beschlussvorlage Gemeinde Bad Kleinen Federführend: Bauamt	Vorlage-Nr: VO/GV08/2012-1027 Status: öffentlich Aktenzeichen: Datum: 11.09.2012 Einreicher: Bürgermeister	
Einvernehmen zur Erweiterung eines Wochenendhauses auf den Flurstücken 272/16, 269/51 und 273/13, Flur 1, Gemarkung Bad Kleinen, Antragsteller: R. Bünger		
Beratungsfolge:		
Beratung Ö / N	Datum	Gremium
Ö	02.10.2012	Ausschuss für Bau-, Verkehrsangelegenheiten und Umwelt Bad Kleinen
N	10.10.2012	Hauptausschuss Bad Kleinen

Beschlussvorschlag:

Der Hauptausschuss der Gemeinde Bad Kleinen erteilt das Einvernehmen zur Erweiterung eines Wochenendhauses auf den Flurstücken 272/16, 269/51, 273/13, Flur 1, Gemarkung Bad Kleinen.

Sachverhalt:

Frau Bünger stellt einen Bauantrag zur Erweiterung eines Wochenendhauses auf den Flurstücken 272/6, 269/51, 273/13, Flur 1, Gemarkung Bad Kleinen.

Anlage/n:

Flurkarte
Lageplan, Lageplan mit Baulastflächen
Grundriss, Schnitt

Abstimmungsergebnis:	
Gesetzliche Anzahl der Mitglieder des Gremiums	
Davon besetzte Mandate	
Davon anwesend	
Davon Ja- Stimmen	
Davon Nein- Stimmen	
Davon Stimmenthaltungen	
Davon Befangenheit nach § 24 KV M-V	



Landkreis Nordwestmecklenburg
Die Landrätin
Kataster- und Vermessungsamt
Rostocker Straße 76
23970 Wismar

Auszug aus der Liegenschaftskarte Nordwestmecklenburg


Gemarkung: 130358 / Bad Kleinen


Flur: 1

Maßstab ca. 1:1000

Kartengrundlage: Fachdatenbank ALK im KGIS NWM

Wismar, den 22.06.2012

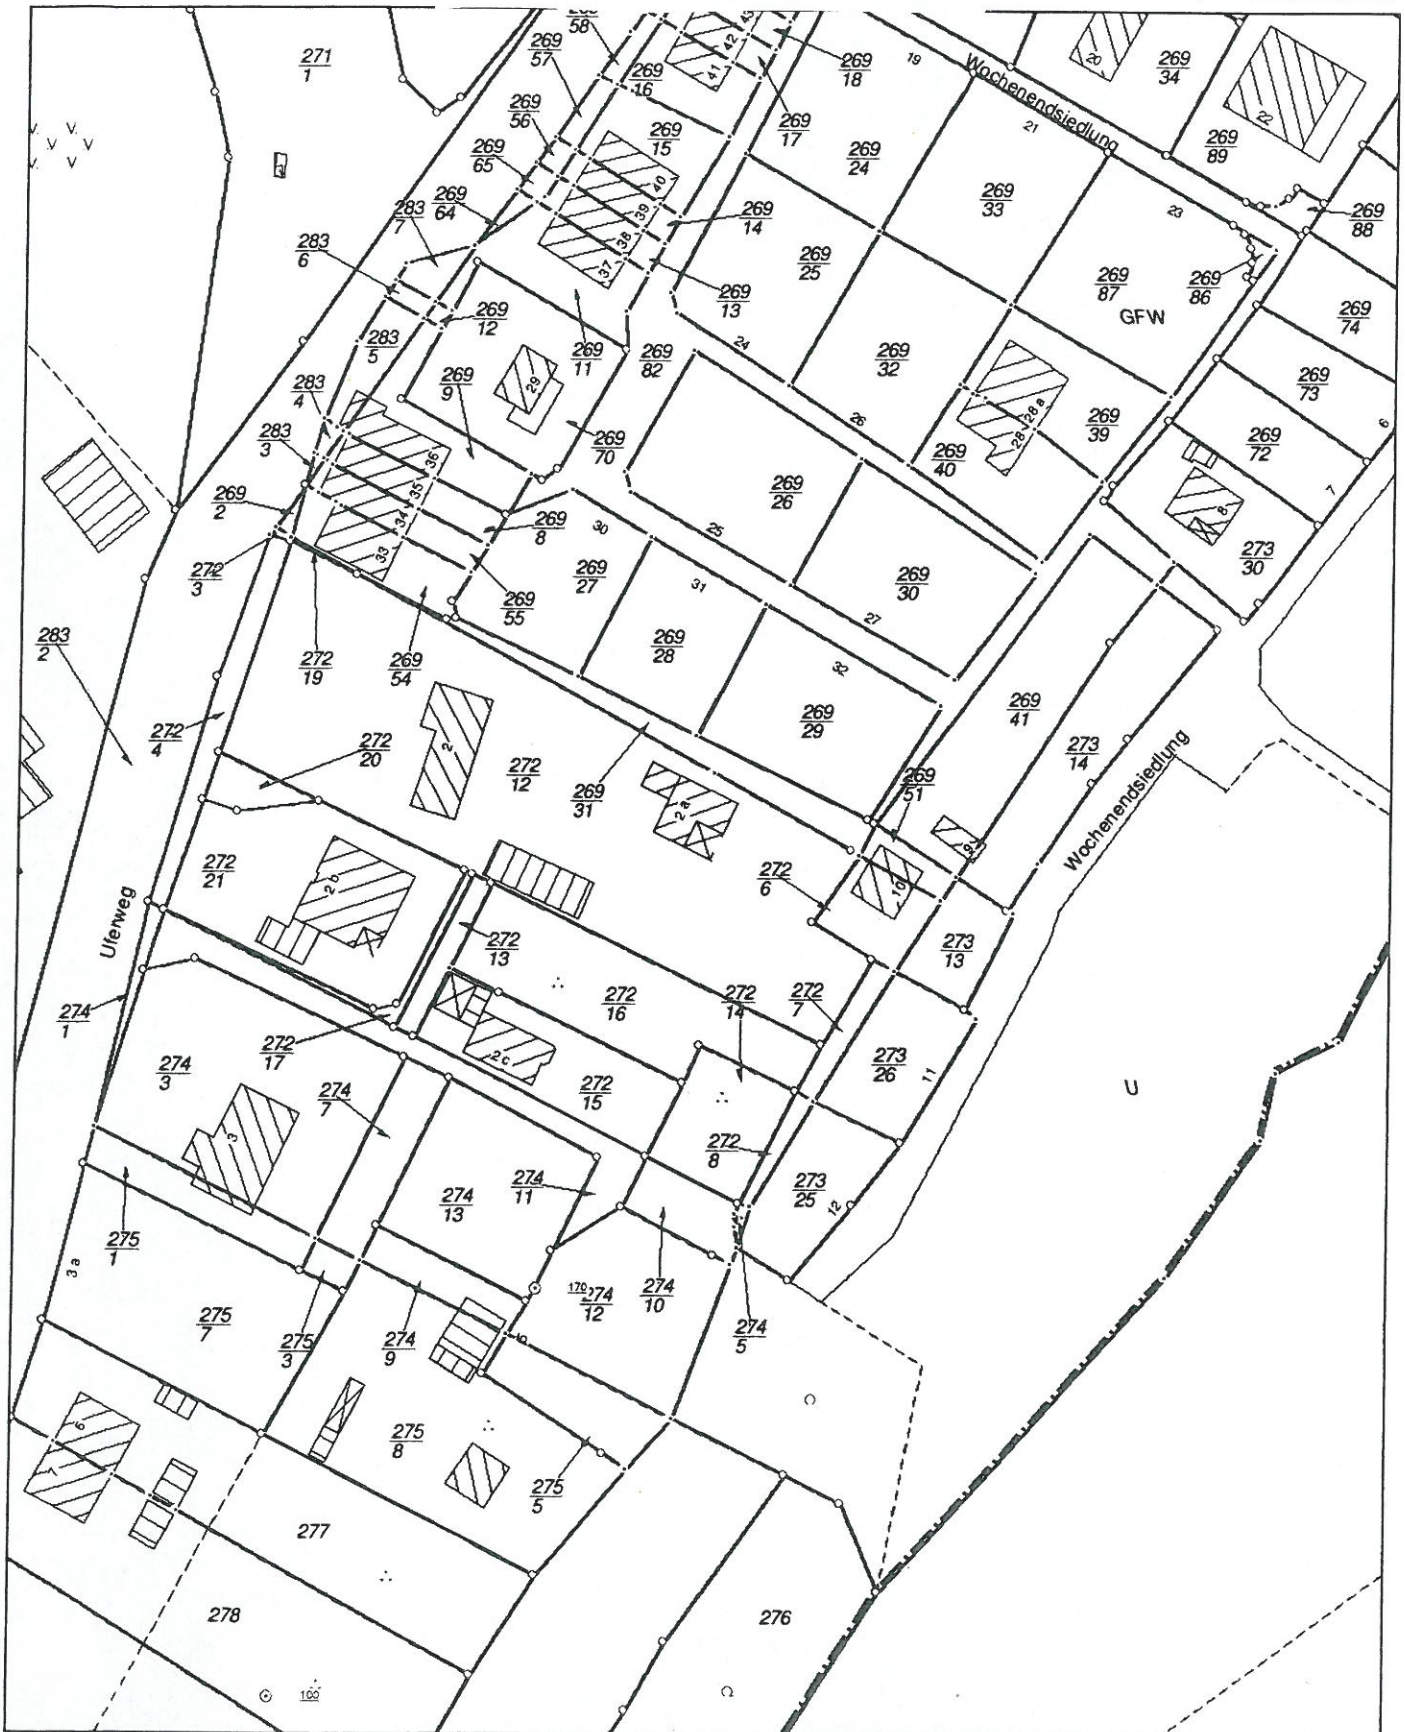

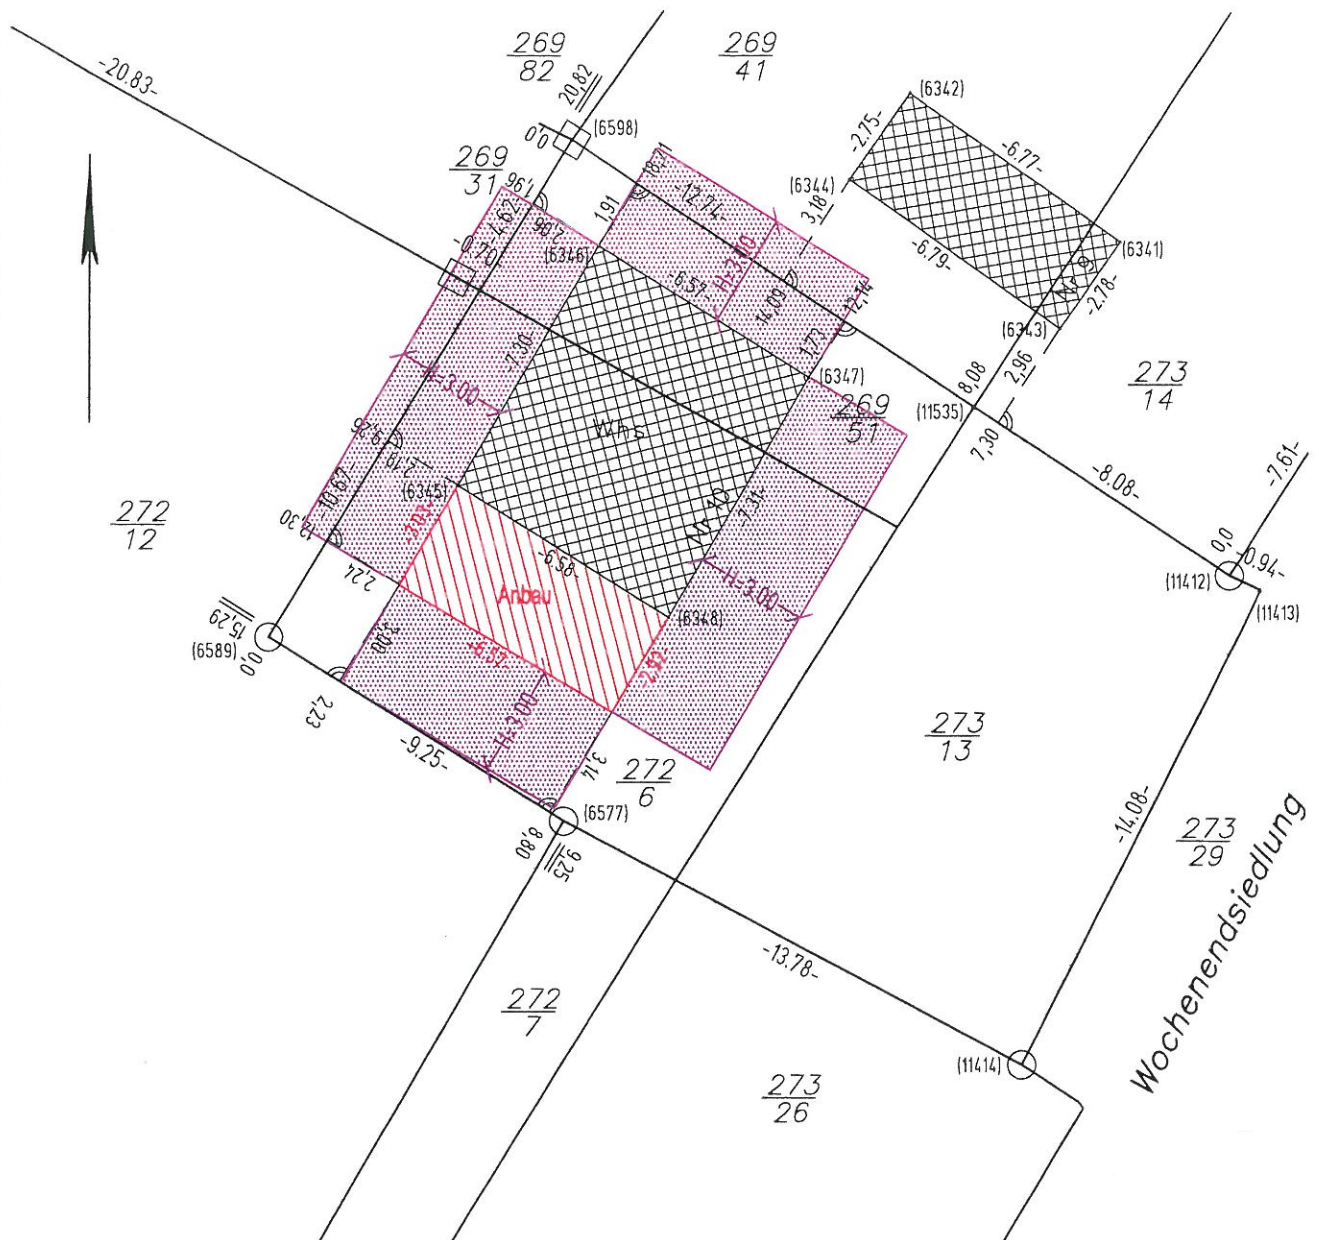


Fläche = 329m²
 Bauherr: Roswitha Büniger

Lageplan zum Bauantrag

Gemeinde Bad Kleinen
 Gemarkung Bad Kleinen
 Flur 1
 Flurstück(e) 269/51; 272/6 und 273/13
 Maßstab 1:200
~~gemessen~~ angefertigt am 06.07.2012
 Auftrags-Nr. 120152

Vermessungsbüro
 Dipl.-Ing.(FH) Wolfgang Kattner
 Öffentlich bestellter Vermessungs-Ing.
 23970 Wismar, Philosophenweg 3a
 Tel. 03841-26370, Fax 263710
 e-mail: Vermessungsbuero-W.Kattner@t-online.de



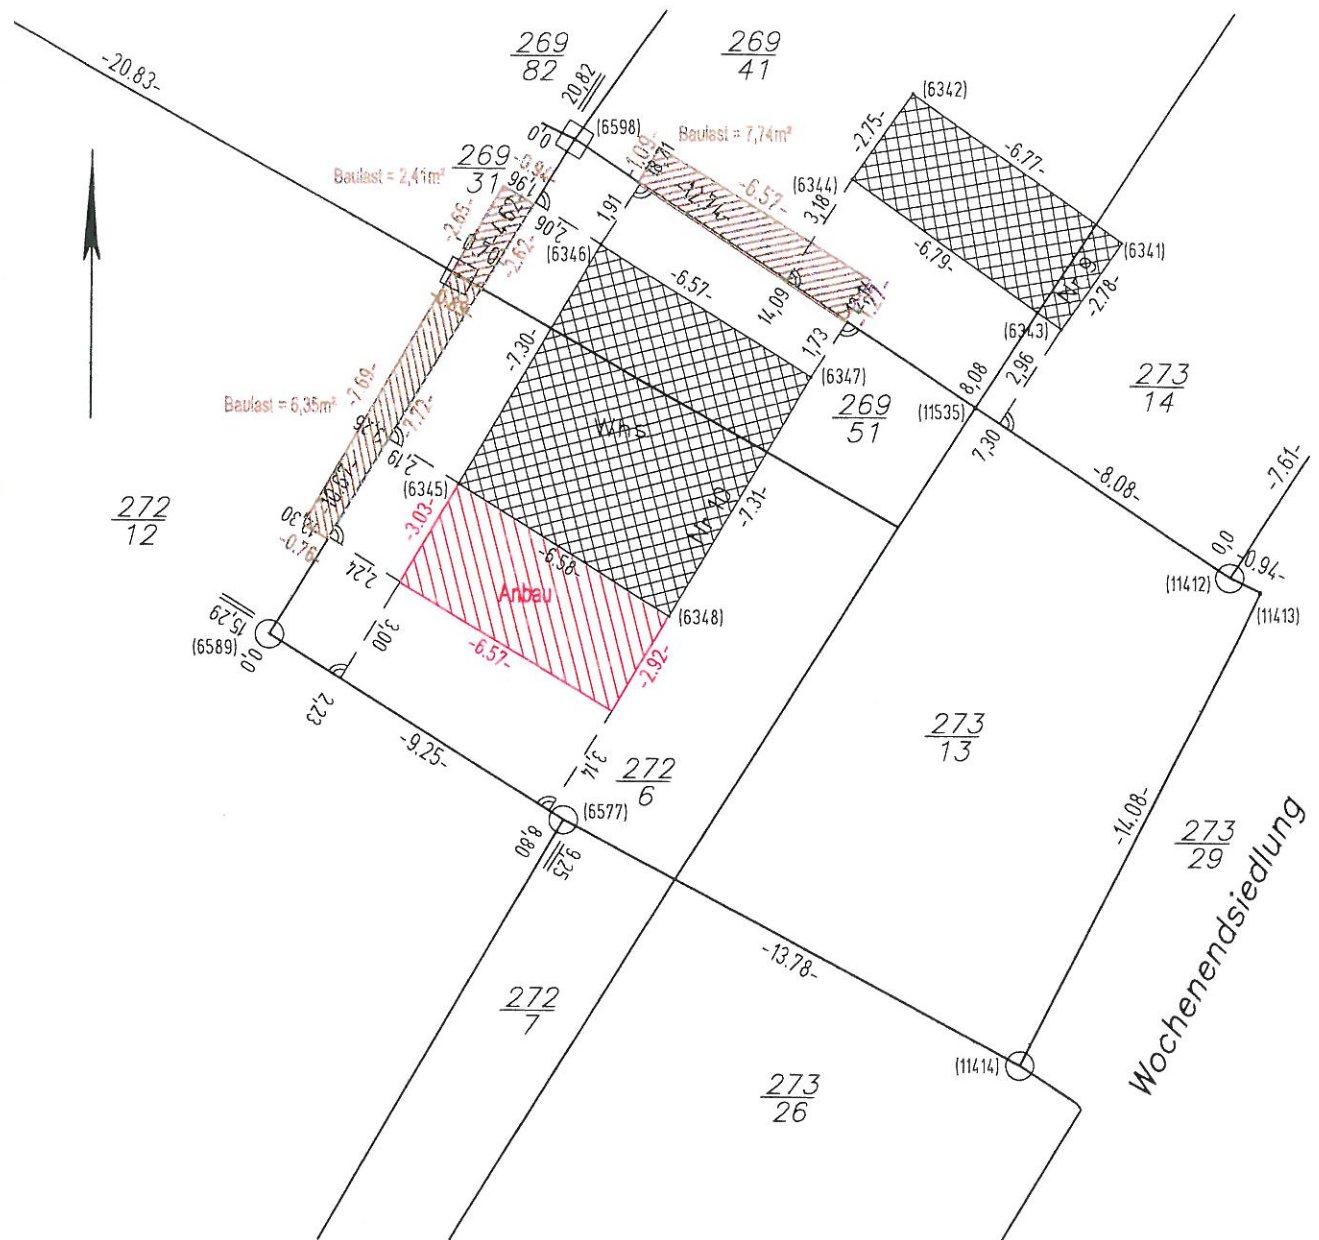

Fläche = 329m²
Bauherr: Roswitha Büniger

Lageplan mit Baulastflächen

Gemeinde Bad Kleinen

Gemarkung Bad Kleinen

Flur 1

Flurstück(e) 269/51; 272/6 und 273/13

Maßstab 1: 200

~~gemessen~~ angefertigt am 06.07.2012

Auftrags-Nr. 120152

Vermessungsbüro

Dipl.-Ing.(FH) Wolfgang Kattner

Öffentlich bestellter Vermessungs-Ing.

23970 Wismar, Philosophenweg 3a


Tel. 03841-26370, Fax 263710

e-mail: Vermessungsbuero-W.Kattner@t-online.de



SCNITT A-A

SCNITT A-A

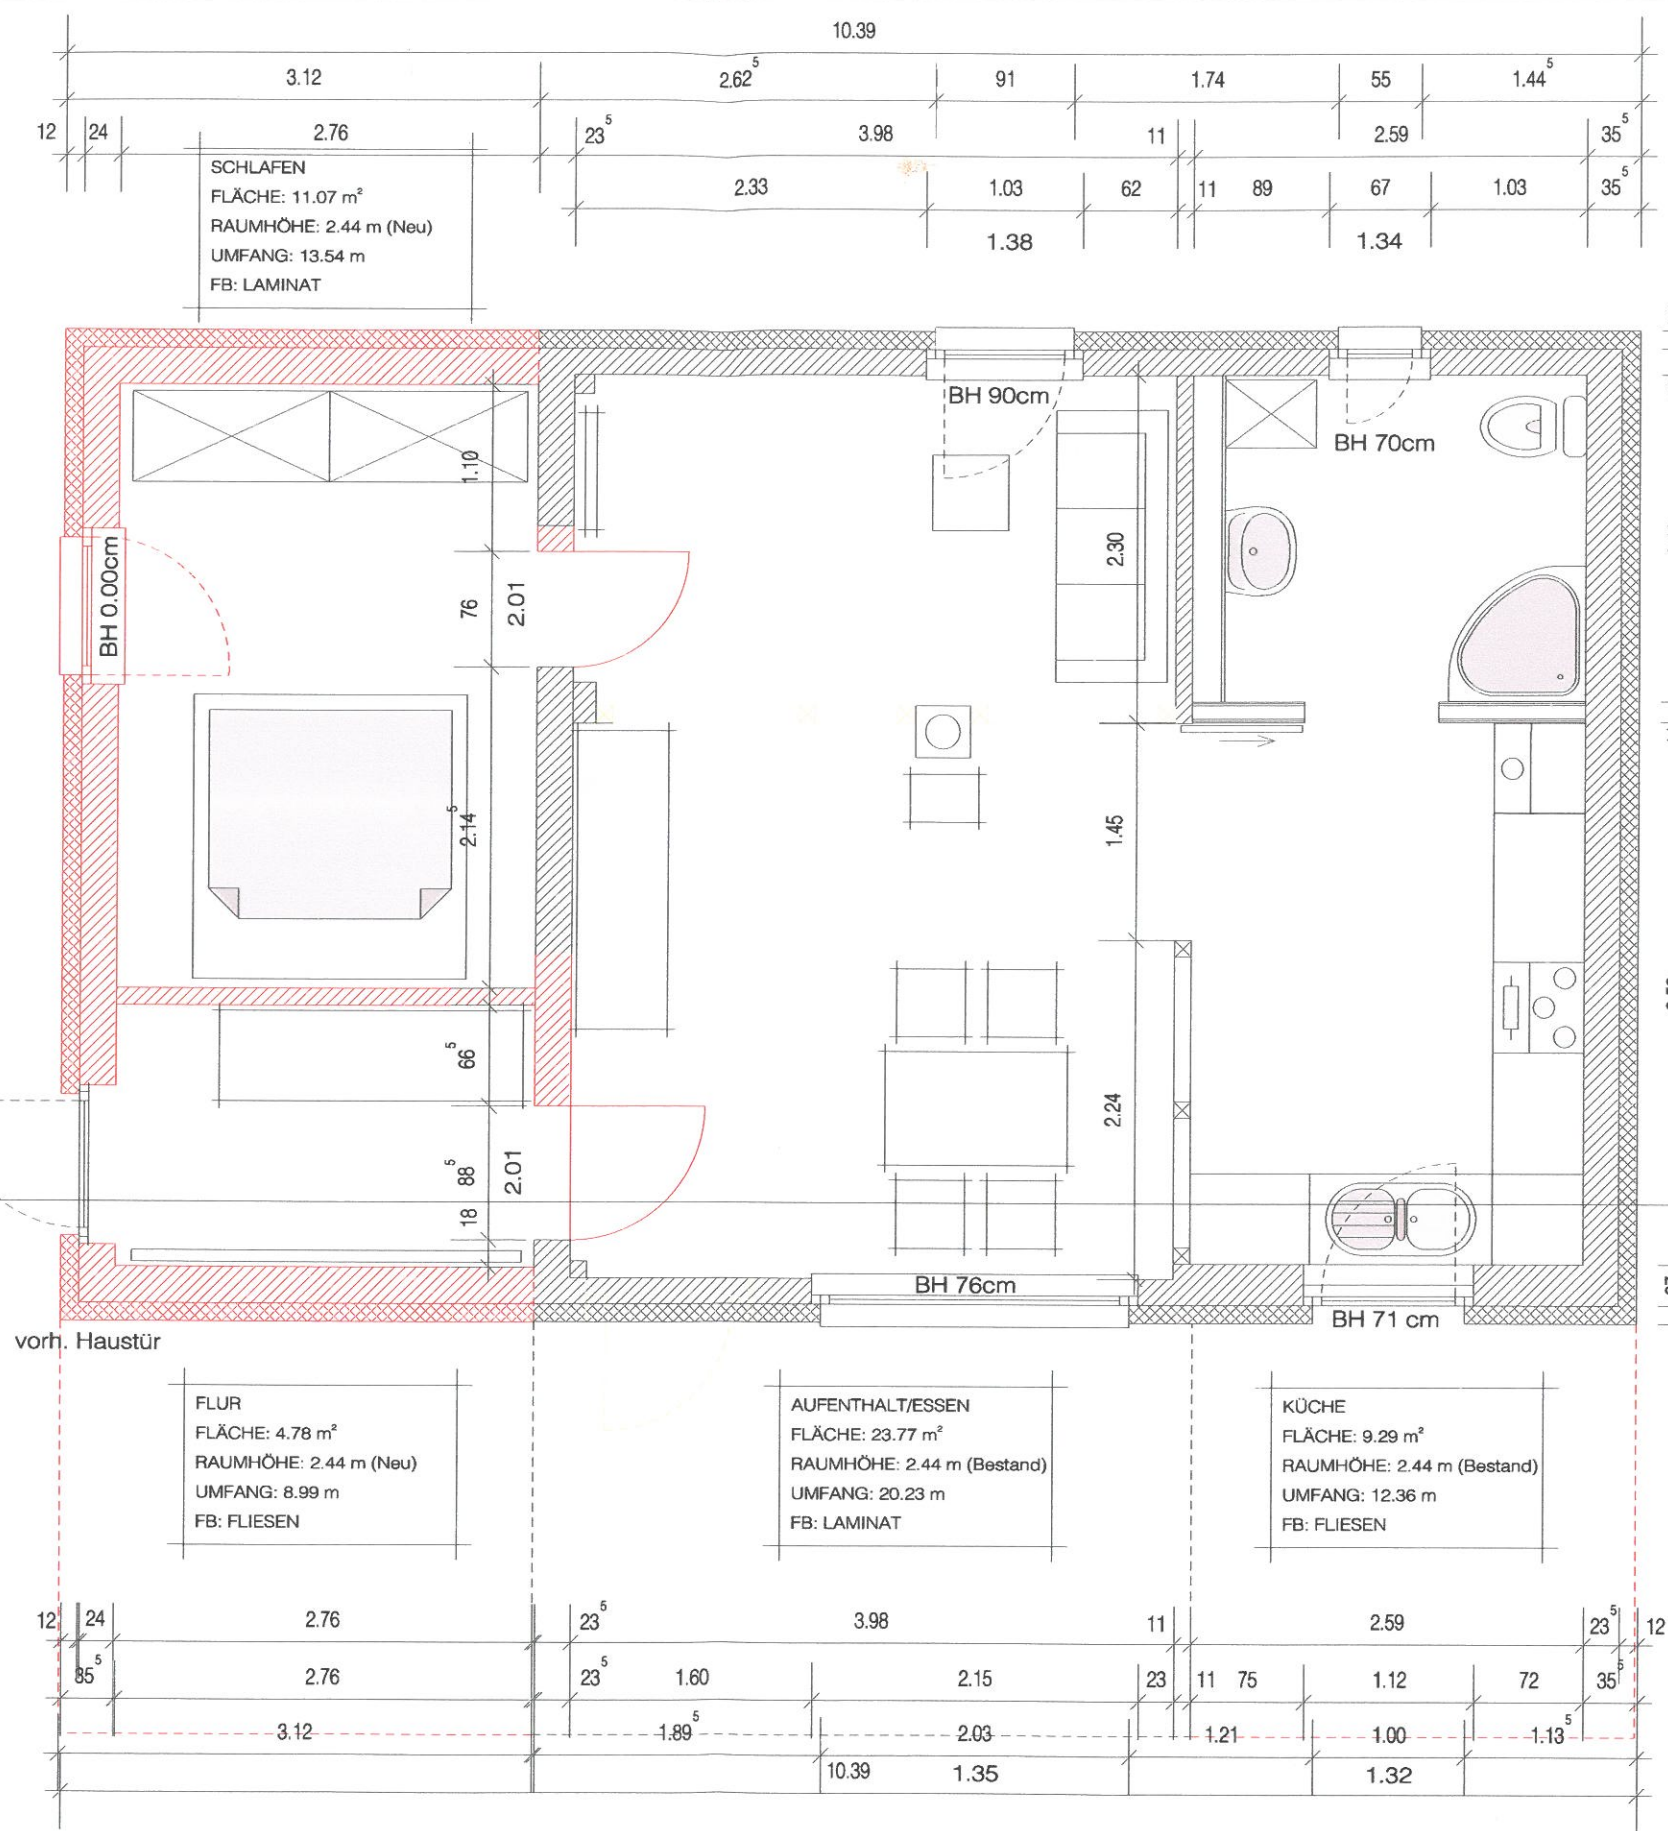

DACHAUFBAU - NEUBAU
2cm Bitumenschweißbahn - 2-lagig, beschiefert
2cm Rauhspundschalung - N+F - NH
Dachsparren h=18cm - NH, Wandaufleger im Bestand
Mineralwolldämmung h=20cm, WLG 035
Dampfsperre auf abgehängter Gipskartondecke

DACHAUFBAU - BESTAND
2cm Bitumenschweißbahn - 2-lagig, beschiefert
2cm Rauhspundschalung - N+F - NH
Dachsparrensystem mit Auskrenzungen und angehängten Deckenbalken - NH
Dachraum mit Iso-Floc vollständig ausgeblasen
2cm Gipskartondecke


OK First Bestand 3.09m = 47.95 üHN

BAUVORHABEN

BAUHERR:

PLANUNG:

BEMERKUNGEN

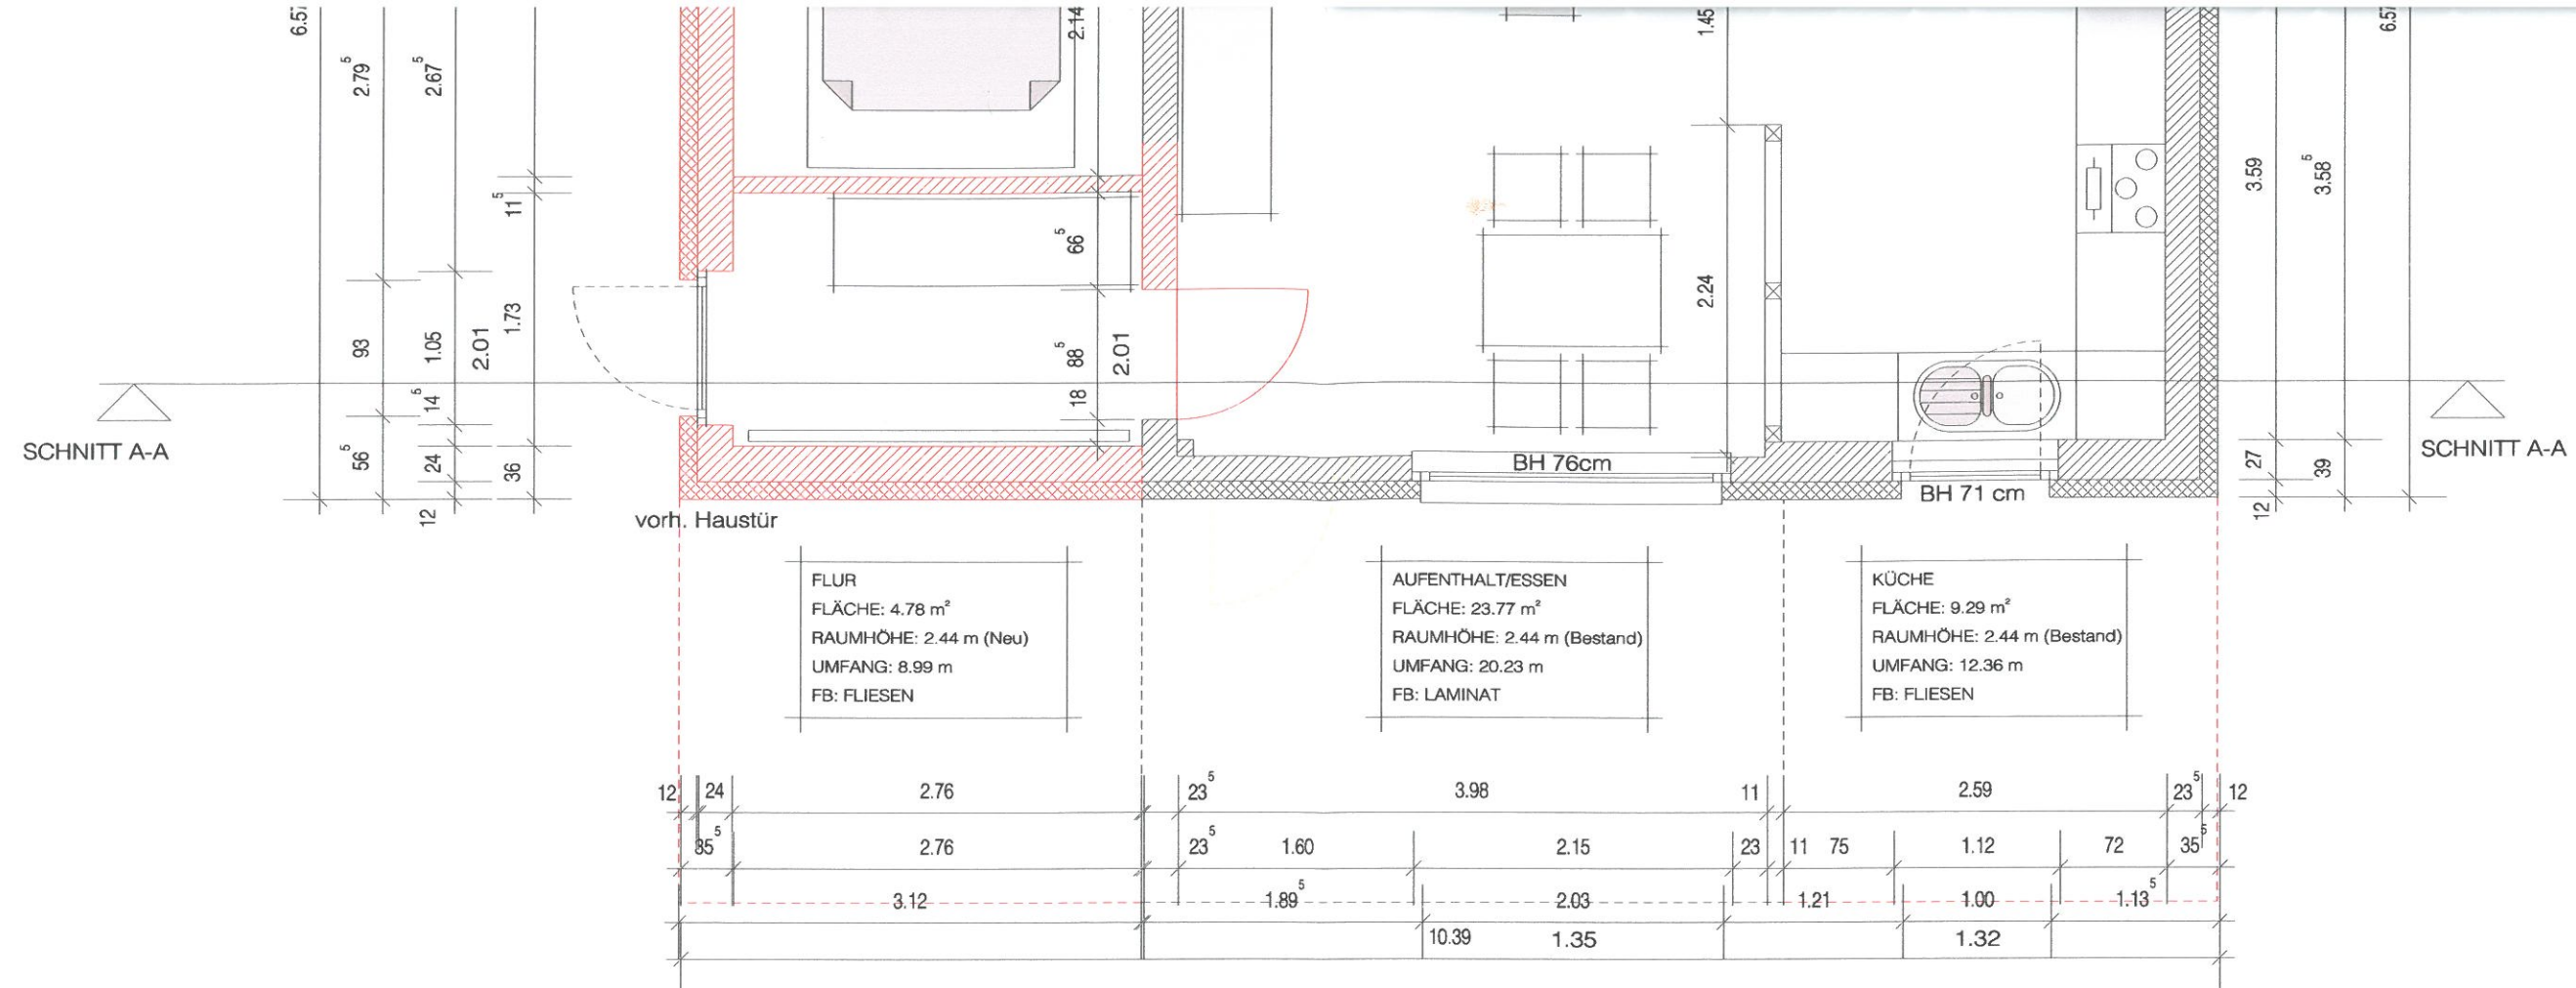


BAUVORHAB

BAUHERR:

PLANUNG:

BEMERKUNG

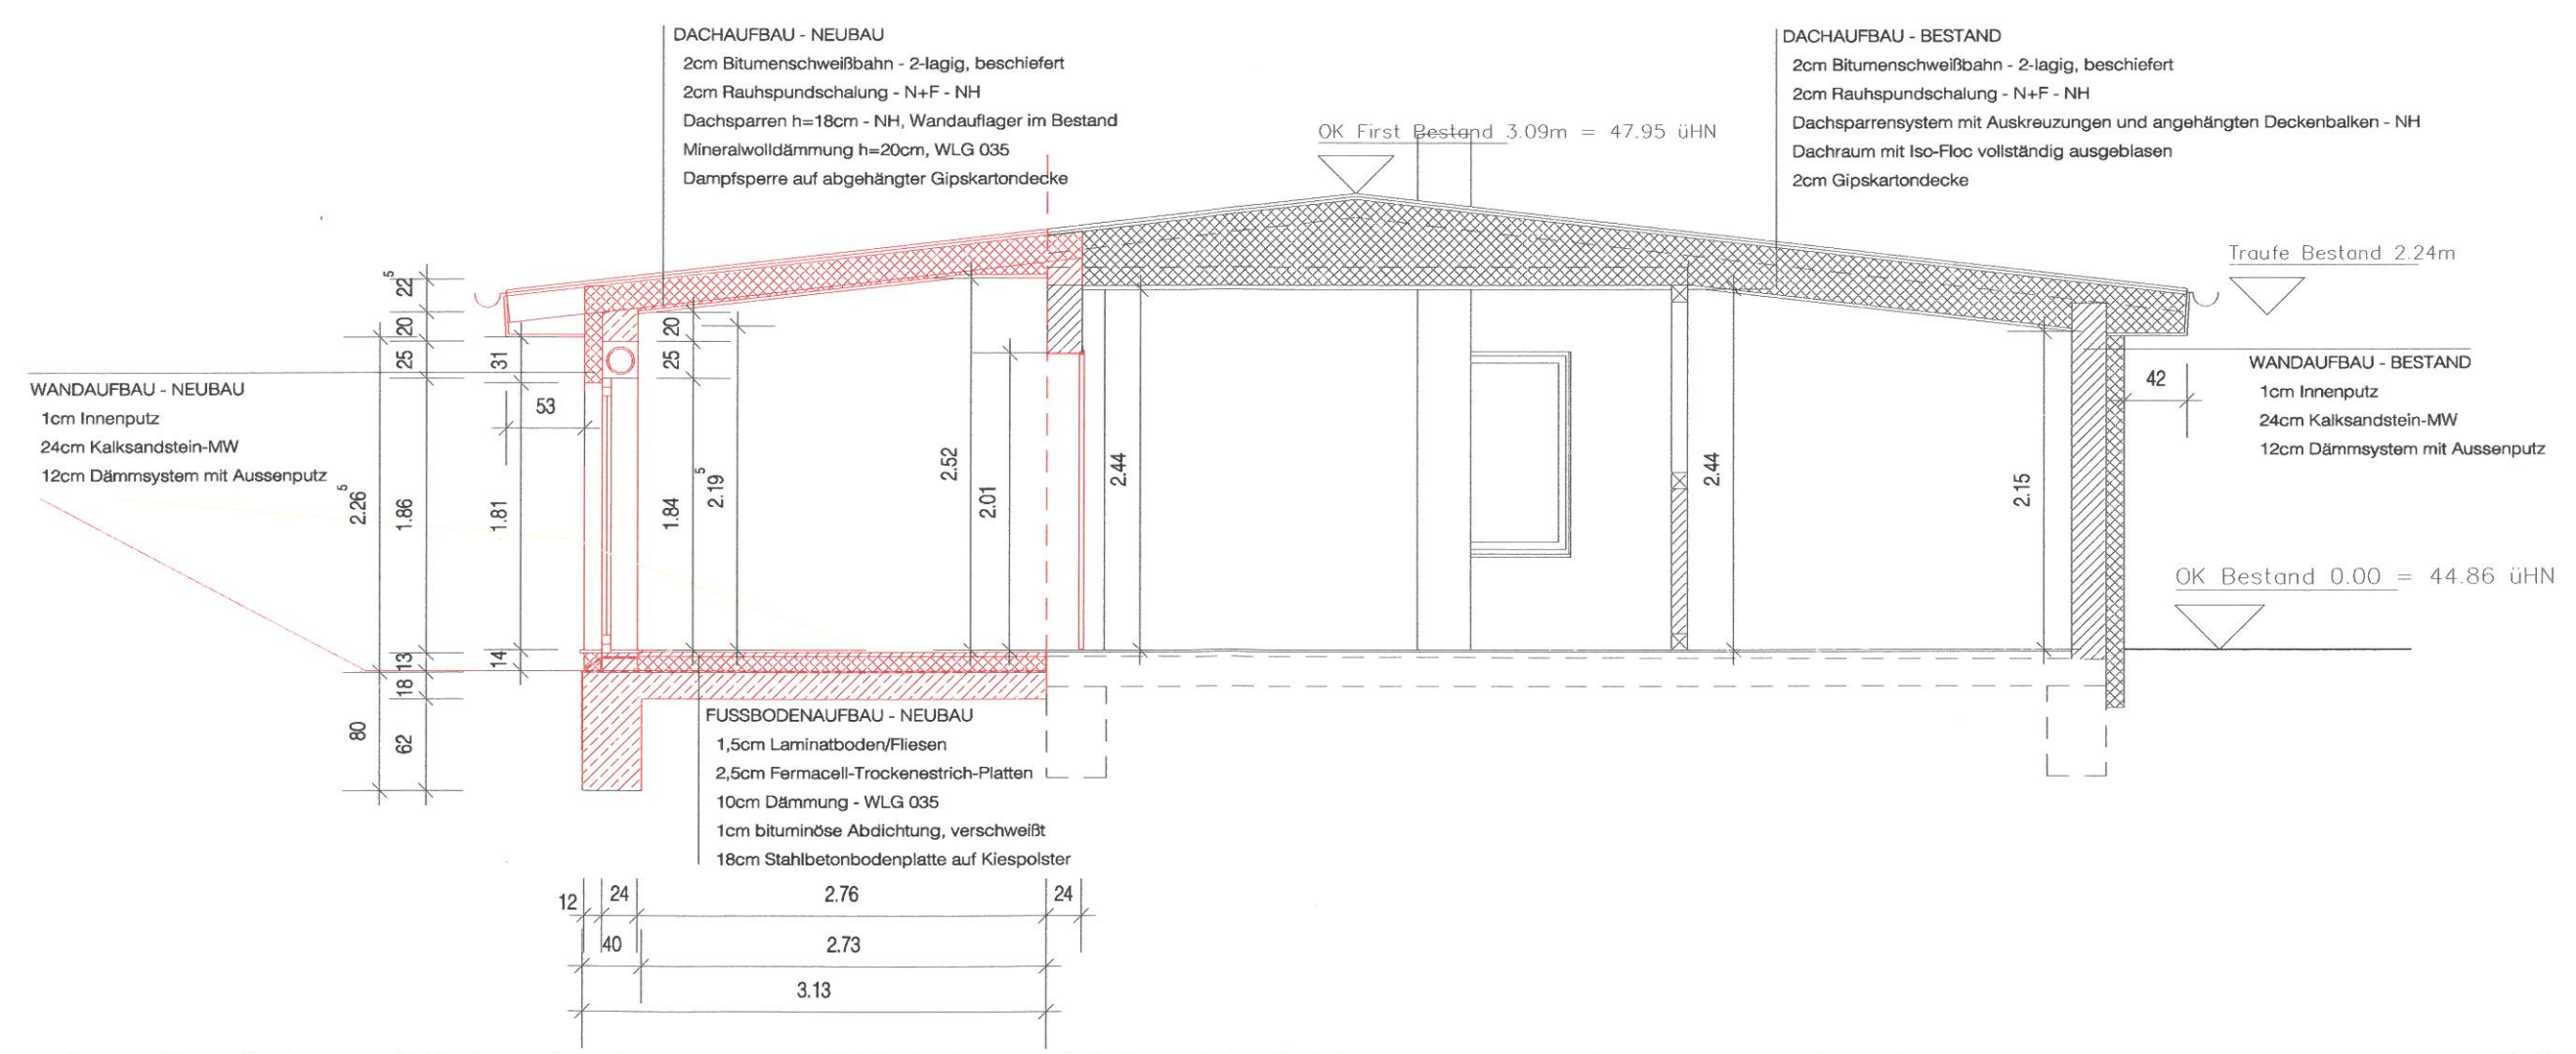

PLAN

PROJEKTNR.:

BÜ-C

PLANNR.:

EG-C

VERSION:

1