

<b>Beschlussvorlage</b> Gemeinde Bad Kleinen	Vorlage-Nr: VO/GV08/2013-1136 Status: öffentlich Aktenzeichen:
Federführend: Bauamt	Datum: 02.04.2013 Einreicher: Bürgermeister
<b>Einvernehmen zum Anbau an eine bestehende Halle, Gemarkung Niendorf, Flur 1, Flurstück 120/3, -Zweck der Nutzung- Lager für Autoteile, Antragsteller: R. Schnell</b>	
Beratungsfolge:	
Beratung Ö / N	Datum
Ö	24.04.2013
Gremium Gemeindevertretung Bad Kleinen	

**Beschlussvorschlag:**

Die Gemeindevertretung Bad Kleinen erteilt das Einvernehmen zur Errichtung eines Anbaus an eine bestehende Halle- Zweck der Nutzung. Lager für Autoteile auf dem Flurstück 120/3, Flur 1, Gemarkung Niendorf, Antragsteller: R. Schnell.

**Sachverhalt:**

Durch den oben genannten Antragsteller wurde der Bauantrag zur Errichtung eines Anbaus gestellt. Aufgrund des Posteingangs war eine vorherige Beratung im Bauausschuss nicht mehr möglich und aufgrund der Frist wurde die Vorlage gleich zur Entscheidung in die Gemeindevertreterversammlung gegeben.

**Anlage/n:**

Flurkarte  
Lageplan mit Abstandsflächen  
Schnitt

<b>Abstimmungsergebnis:</b>	
Gesetzliche Anzahl der Mitglieder des Gremiums	
Davon besetzte Mandate	
Davon anwesend	
Davon Ja- Stimmen	
Davon Nein- Stimmen	
Davon Stimmenthaltungen	
Davon Befangenheit nach § 24 KV M-V	




# Auszug aus der Liegenschaftskarte Nordwestmecklenburg


Gemarkung: 130362 / Niendorf  
Flur: 1

Landkreis Nordwestmecklenburg  
Die Landrätin  
Kataster- und Vermessungsamt  
Rostocker Straße 76  
23970 Wismar

Maßstab ca. 1:1000  
Digitalisierungsgrundlage Karte im Maßstab 1:4000

Wismar, den 21.02.2013

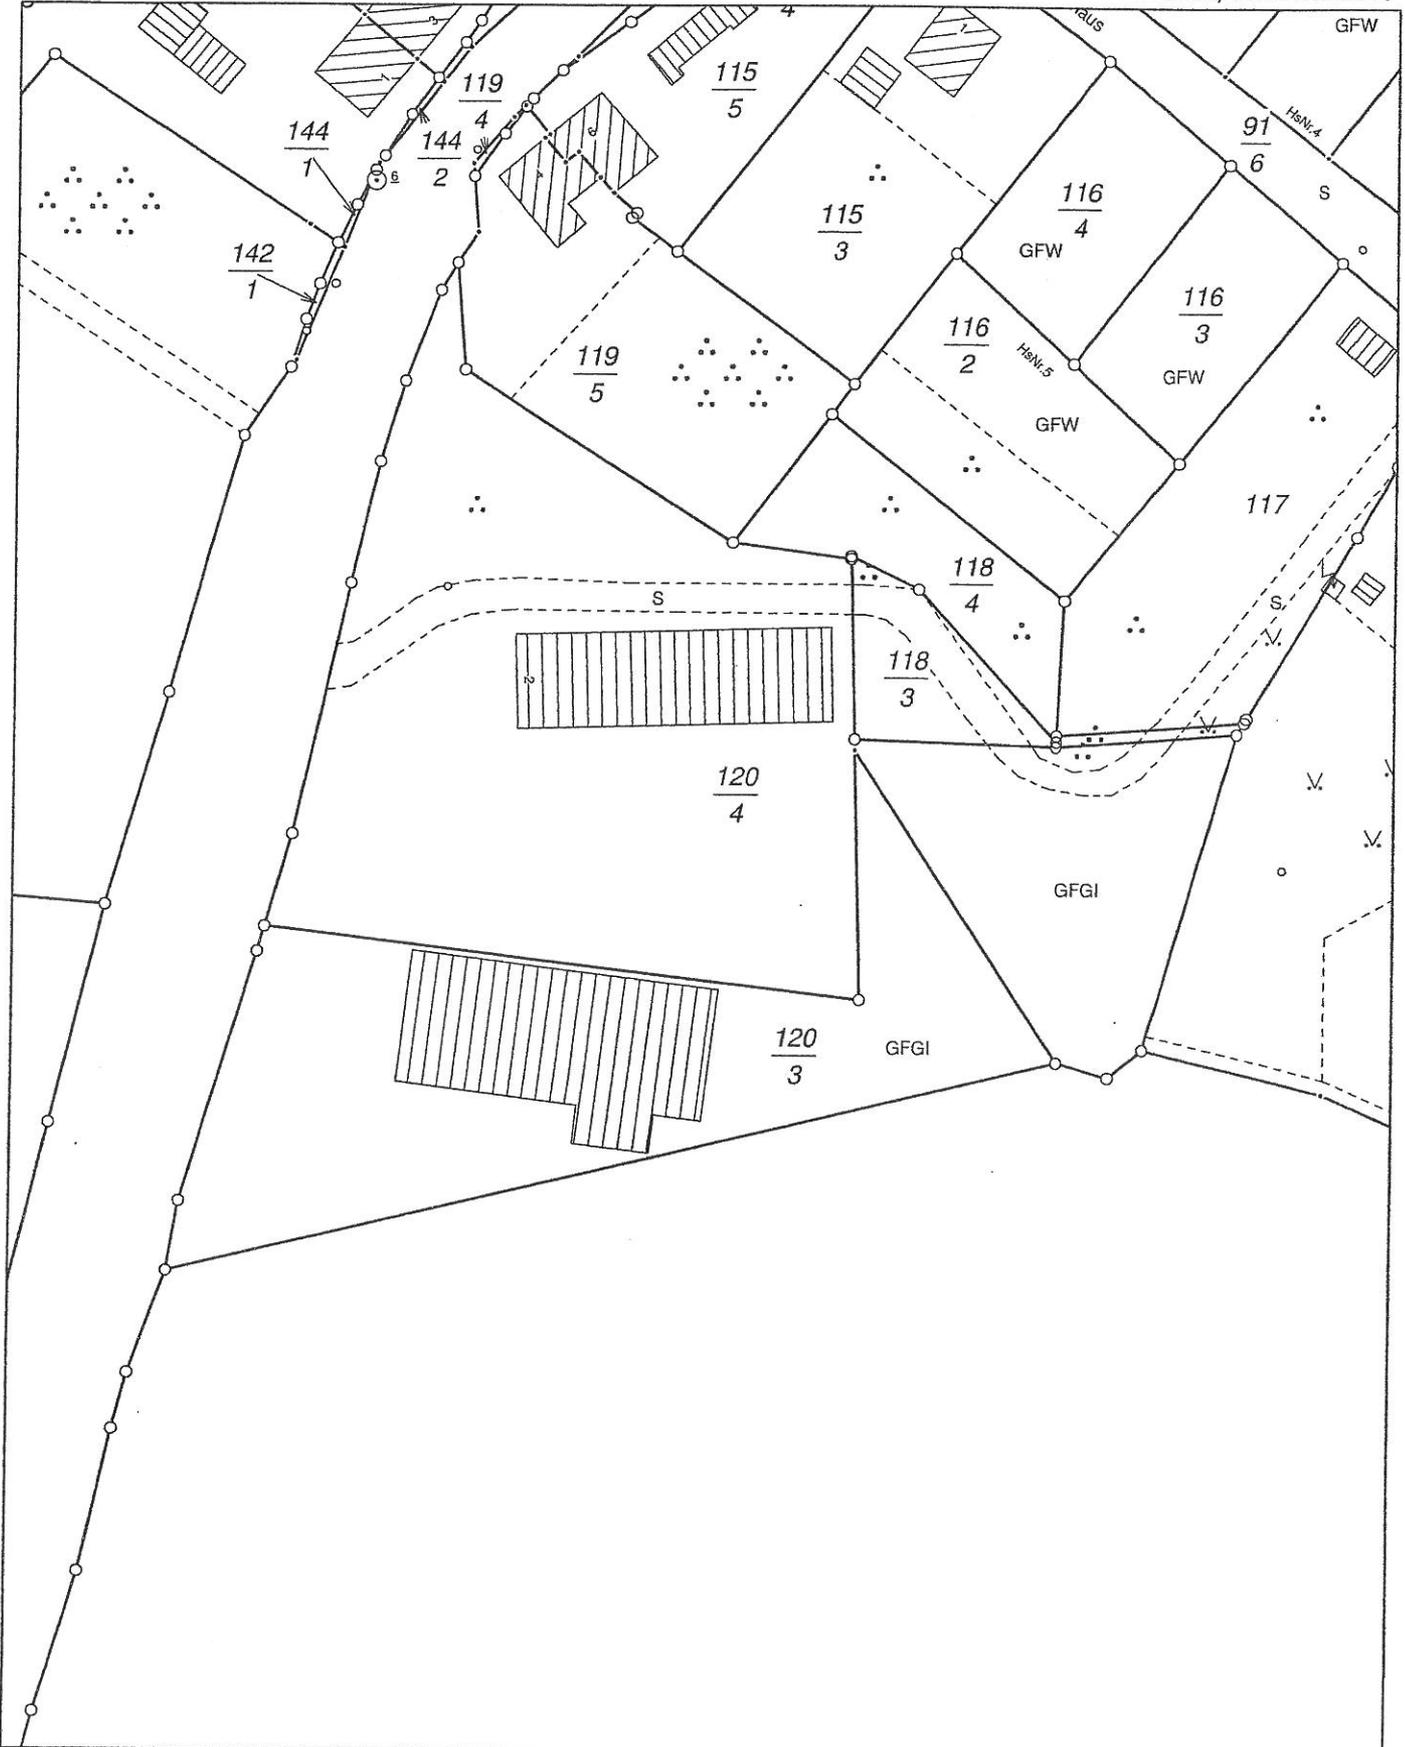

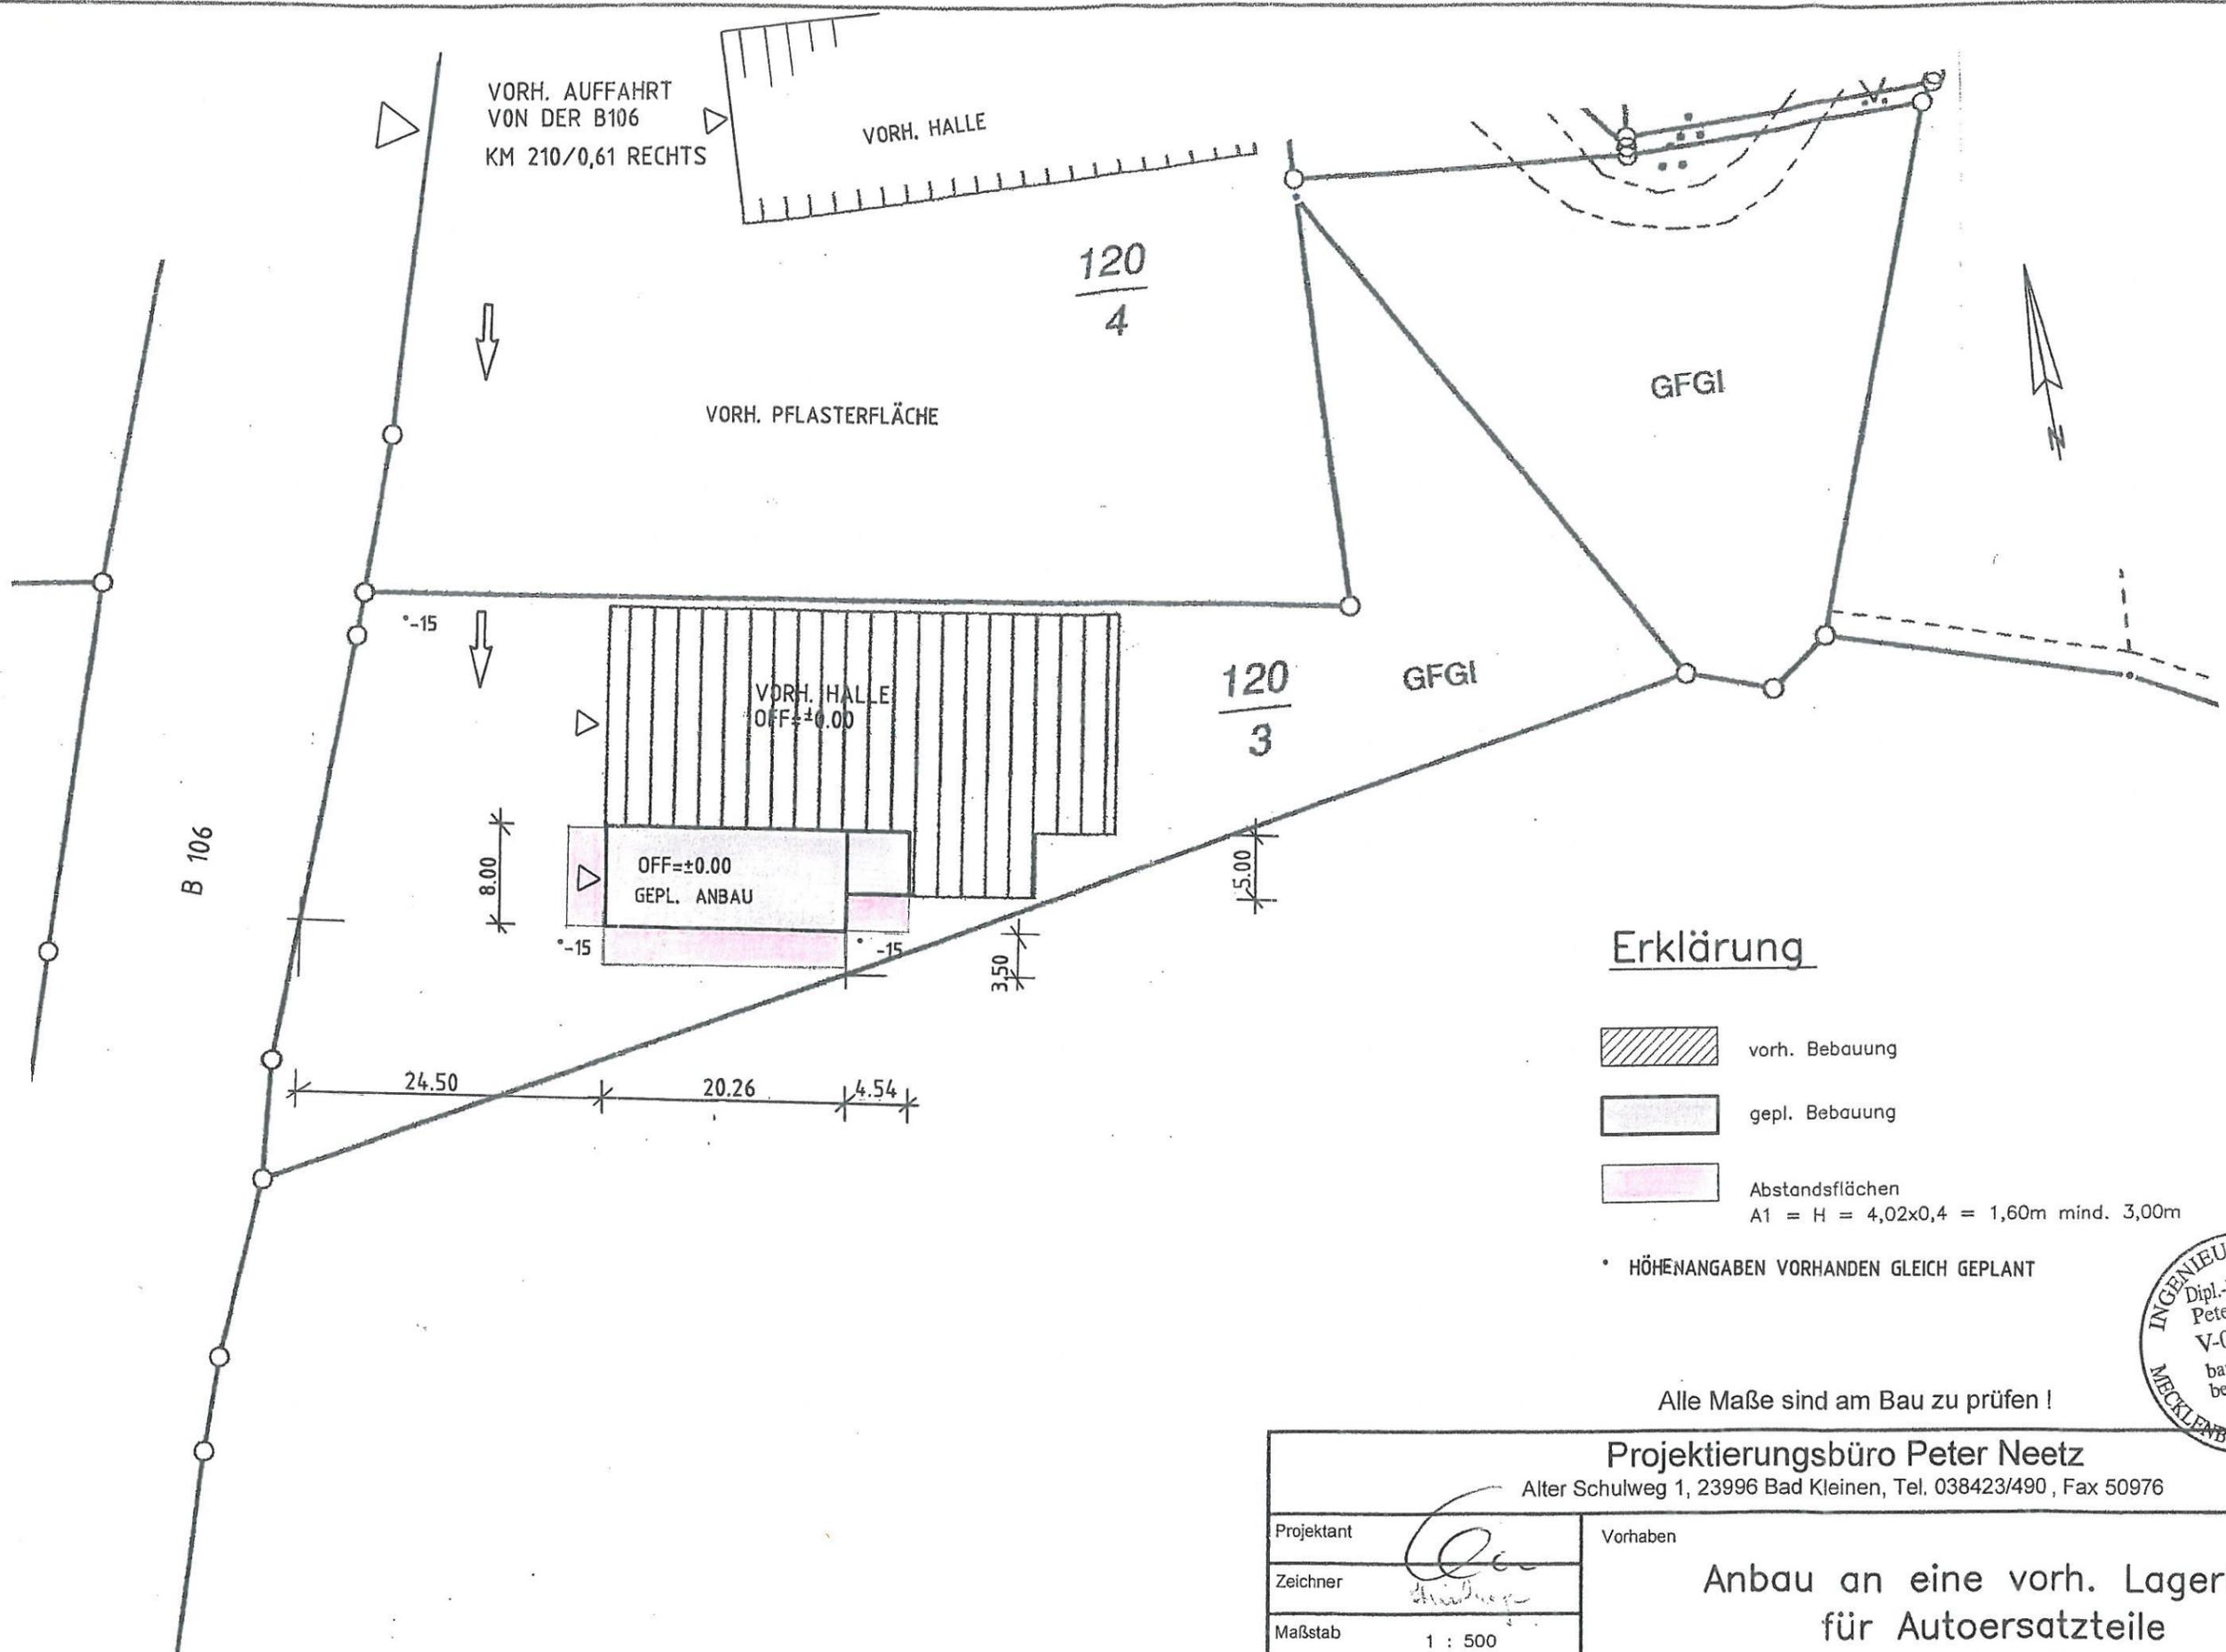


### Erklärung


-  vorh. Bebauung
-  gepl. Bebauung
-  Abstandsflächen  
A1 = H = 4,02x0,4 = 1,60m mind. 3,00m

\* HÖHENANGABEN VORHANDEN GLEICH GEPLANT


Alle Maße sind am Bau zu prüfen!

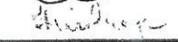

<b>Projektierungsbüro Peter Neetz</b> Alter Schulweg 1, 23996 Bad Kleinen, Tel. 038423/490, Fax 50976	
Projektant 	Vorhaben <b>Anbau an eine vorh. Lagerhalle für Autoersatzteile R. Schnell, Niendorf</b>
Zeichner 	
Maßstab 1 : 500	
Datum 25.02.2013	
Proj.-Nr. 14/13	Benennung <b>Lageplan</b>
Geändert	Bl.-Nr. <b>1</b>

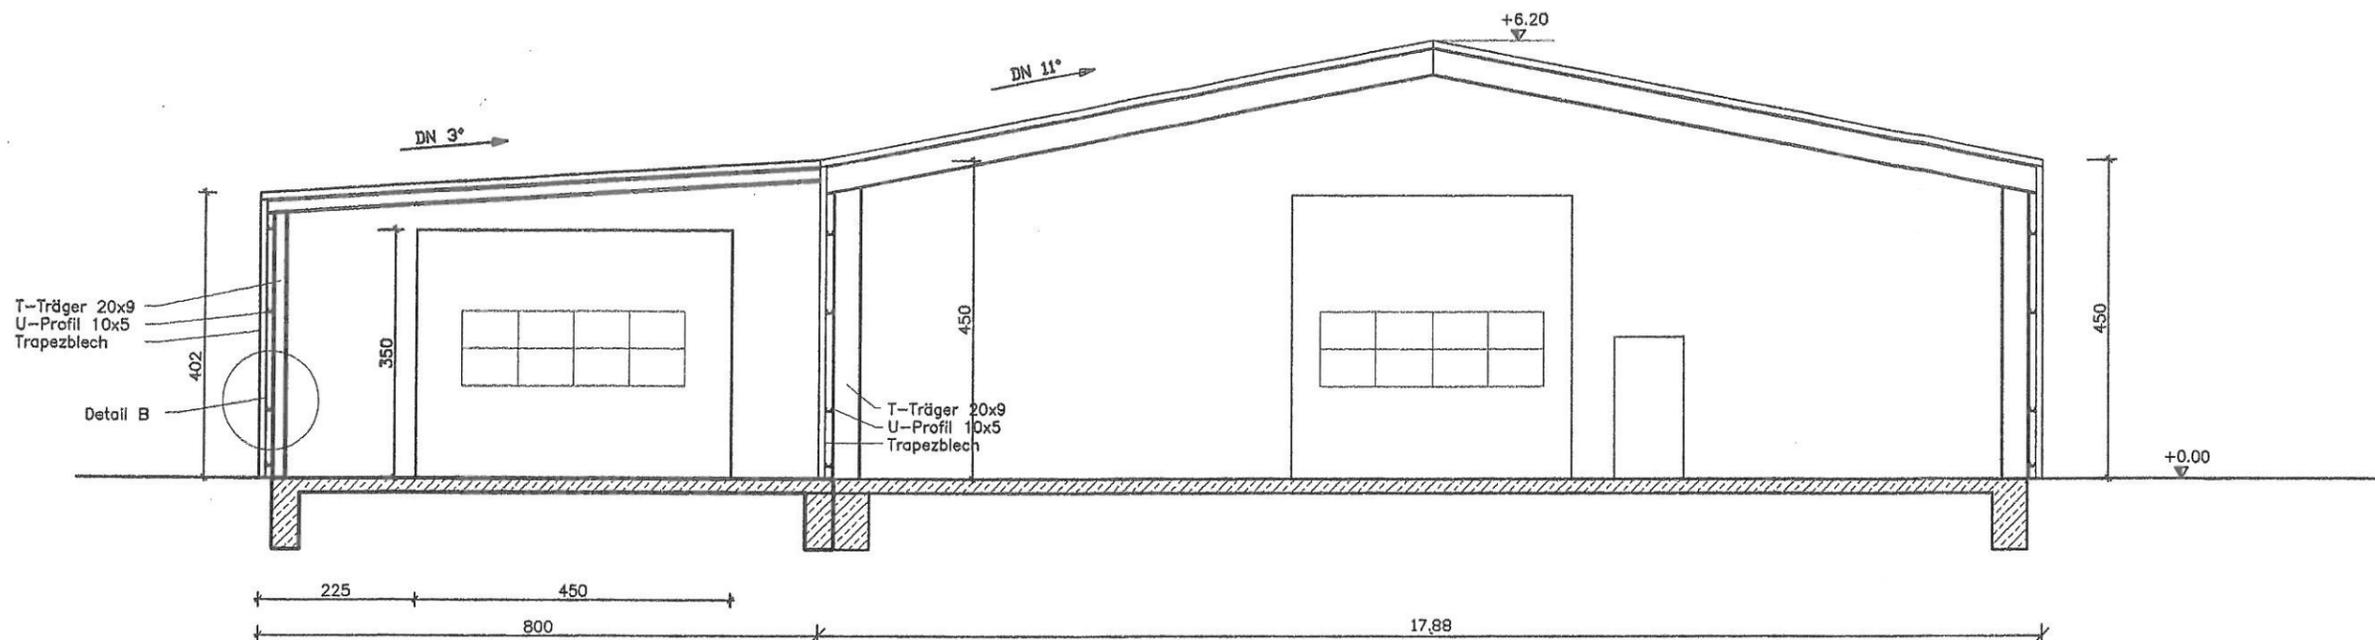

Detail B

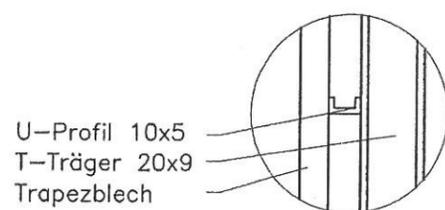

Alle Maße sind am Bau zu prüfen!

<b>Projektierungsbüro Peter Neetz</b> Alter Schulweg 1, 23996 Bad Kleinen, Tel. 038423/490, Fax 50976	
Projektant <i>Peter Neetz</i>	Vorhaben <b>Anbau an eine vorh. Lagerhalle für Autoersatzteile R. Schnell, Niendorf</b>
Zeichner <i>Neetz</i>	
Maßstab 1 : 100	
Datum 25.02.2013	
Proj.-Nr. 14/13	Benennung <b>Schnitt A-A</b>
Geändert	Bl.-Nr. <b>6</b>