

Beschlussvorlage Gemeinde Bad Kleinen		Vorlage-Nr: VO/GV08/2013-1172 Status: öffentlich Aktenzeichen:
Federführend: Bauamt		Datum: 03.06.2013 Einreicher: Bürgermeister
Einvernehmen zur Errichtung eines Wintergarten an ein vorhandenes Wohnhaus auf dem Flurstück 41/1, Flur 1, Gemarkung Gallentin, Antragsteller: K.-H. Ney		
Beratungsfolge:		
Beratung Ö / N	Datum	Gremium
Ö	19.06.2013	Gemeindevertretung Bad Kleinen

Beschlussvorschlag:

Die Gemeindevertretung Bad Kleinen beschließt das Einvernehmen zum Bauantrag zur Errichtung eines Wintergartens auf dem Flurstück 41/1, Flur 1, Gemarkung Gallentin zu erteilen.


Sachverhalt:

Herr K.-H. Ney aus Gallentin stellt einen Bauantrag zur Errichtung eines Wintergartens an ein vorhandenes Wohnhaus auf dem Flurstück 41/1, Flur 1, Gemarkung Gallentin. Das Grundstück befindet sich in der Alten Dorfstraße. Lt. Plan soll der Wintergarten über die gesamte Giebelseite angebracht werden und hat eine Größe von 43,97m².

Anlage/n:

Schnitt
Lageplan mit Abstandsflächen
Ansichten

Abstimmungsergebnis:	
Gesetzliche Anzahl der Mitglieder des Gremiums	
Davon besetzte Mandate	
Davon anwesend	
Davon Ja- Stimmen	
Davon Nein- Stimmen	
Davon Stimmenthaltungen	
Davon Befangenheit nach § 24 KV M-V	

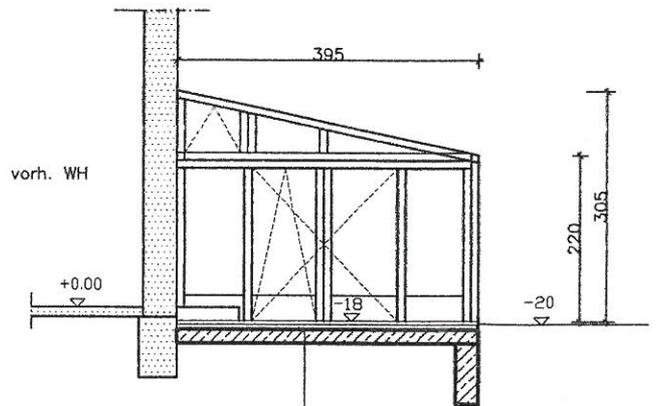

- 1,5cm Fliesenbelag
- 4,0cm Estrich
- 6,0cm Dämmung
- 28cm Stahlbetonbodenplatte

Erklärung



vorh. Mauerwerk



gepl. Stahlbetonbodenplatte




Alle Maße sind am Bau zu prüfen !

Projektierungsbüro Peter Neetz

Alter Schulweg 1, 23996 Bad Kleinen, Tel. 038423/490, Fax 50976

Projektant	<p>Vorhaben</p> <p>Errichtung Wintergarten an vorh. WH</p> <p>K.-H. Ney, Gallentin</p>	<p>Benennung</p> <p>Schnitt A-A</p>	<p>Bl.-Nr.</p> <p>3</p>
Zeichner			
Maßstab			
Datum			
Proj.-Nr.			
Geändert	08/11		

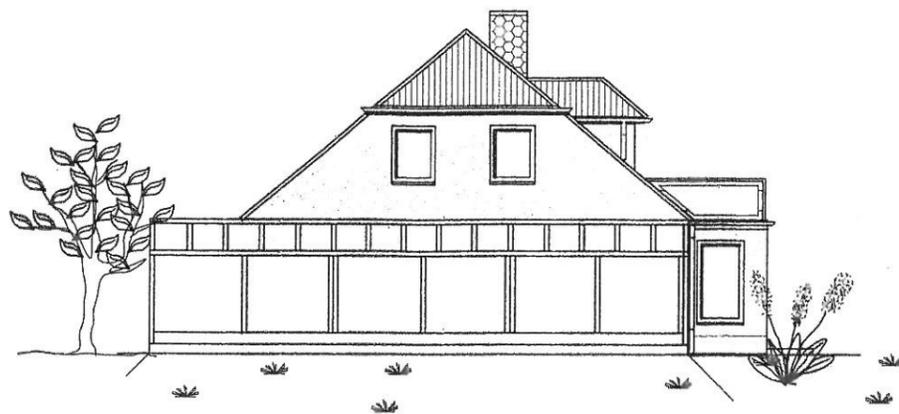

Ansicht von Osten




Ansicht von Norden



Alle Maße sind am Bau zu prüfen !

Projektierungsbüro Peter Neetz Alter Schulweg 1, 23996 Bad Kleinen, Tel. 038423/490		
Projektant	Vorhaben Errichtung Wintergarten an vorh. WH K.-H. Ney, Gallentin	
Zeichner <i>P. Neetz</i>		
Maßstab 1 : 150		
Datum 09.05.2013		
Proj.-Nr. 24/13	Benennung	Bl.Nr.
Geändert	Ansichten geplant	5

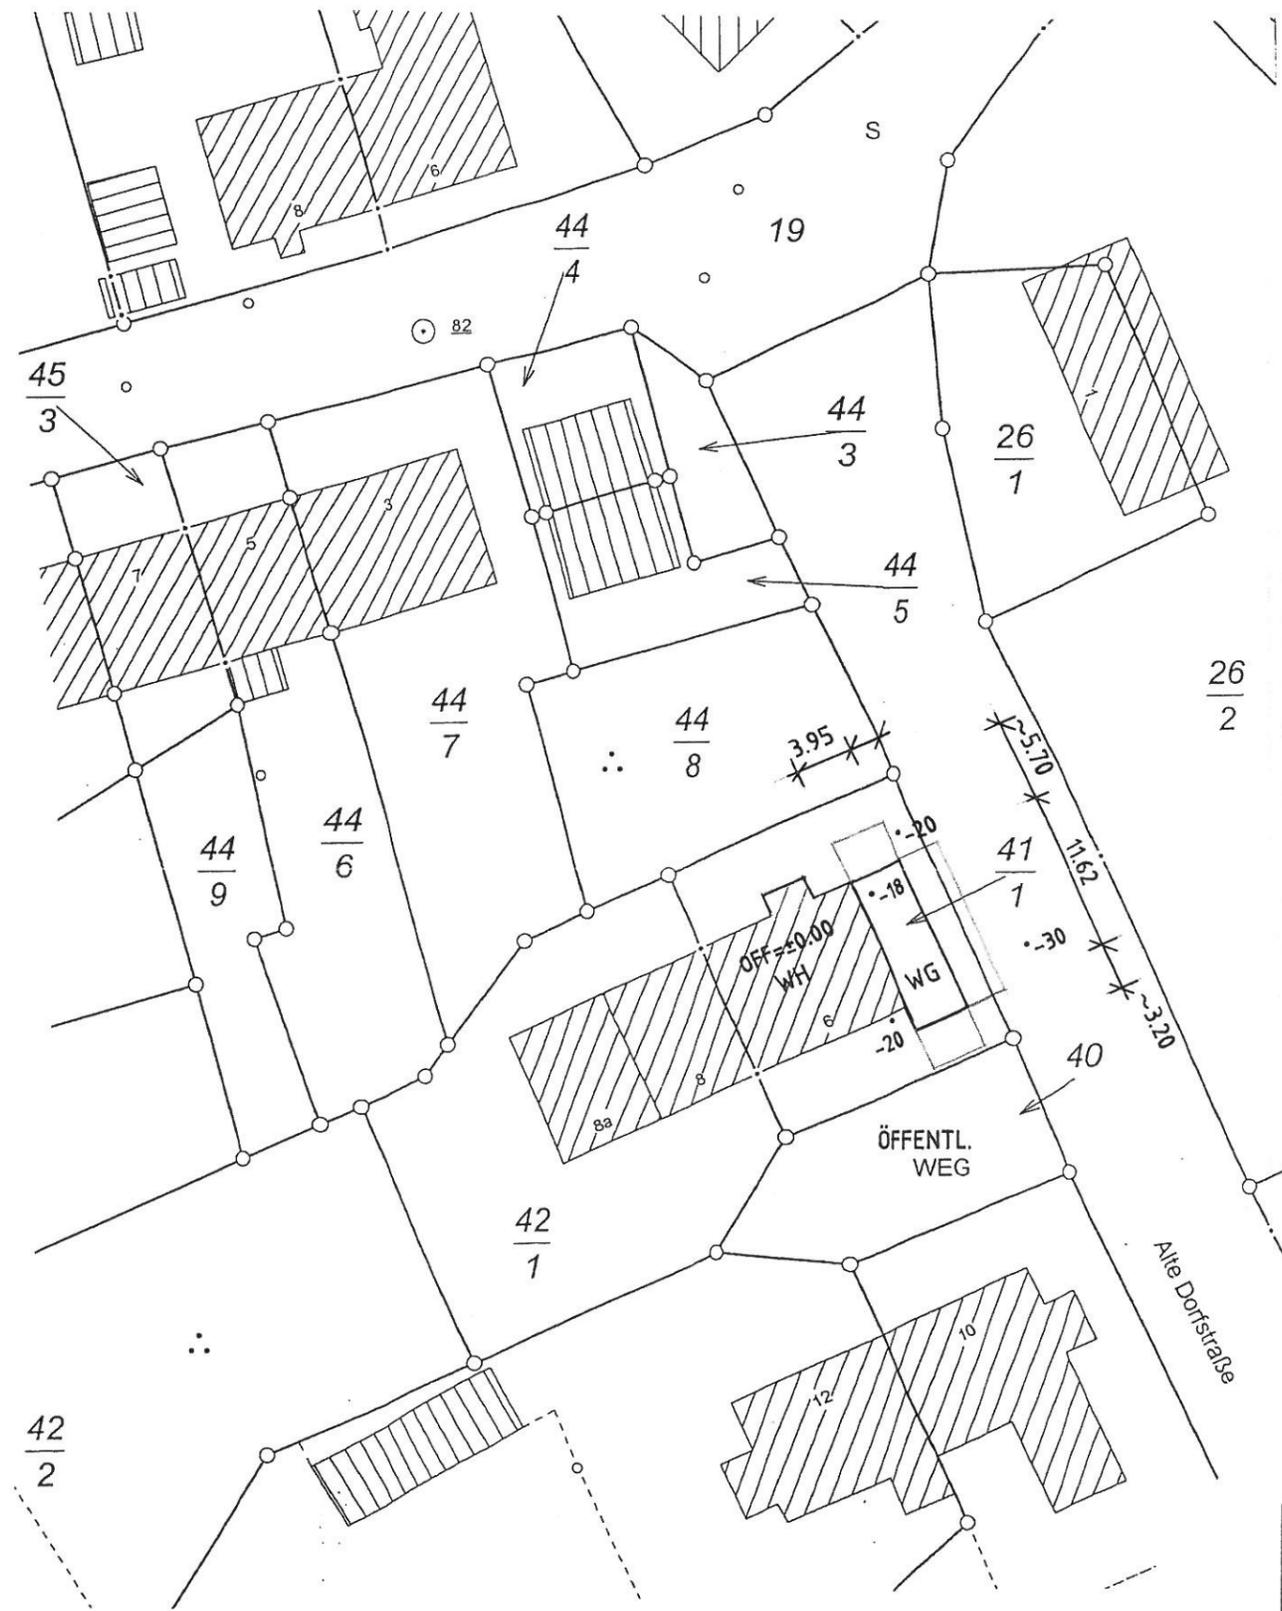

Erklärung

-  vorh. Bebauung
-  gepl. Bebauung
-  Abstandsflächen
A1 = H = 3,30x0,4 = 1,32m mind. 3,00m
- ° -20 alte und neue Geländehöhen sind identisch



Alle Maße sind am Bau zu prüfen !

Projektierungsbüro Peter Neetz Alter Schulweg 1, 23996 Bad Kleinen, Tel. 038423/490		
Projektant	Vorhaben	
Zeichner	Errichtung Wintergarten an vorh. WH K.-H. Ney, Gallentin	
Maßstab 1 : 500		
Datum 09.05.2013	Benennung	Bl.Nr.
Proj.-Nr. 24/13	Lageplan Abstandsflächen	1
Geändert		