

Beschlussvorlage Gemeinde Bad Kleinen		Vorlage-Nr: VO/GV08/2013-1194 Status: öffentlich Aktenzeichen:
Federführend: Bauamt		Datum: 07.08.2013 Einreicher: Bürgermeister
Einvernehmen zum Neubau eines Doppelcarports mit Abstellraum und einer Eingangsüberdachung auf den Flurstücken 109/4 und 110/3, Flur 1, Gemarkung Niendorf, Antragsteller: A. Winterfeld		
Beratungsfolge:		
Beratung Ö / N	Datum	Gremium
Ö	04.09.2013	Gemeindevertretung Bad Kleinen

Beschlussvorschlag:

Die Gemeindevertretung Bad Kleinen erteilt das Einvernehmen zur Errichtung eines Doppelcarports mit Abstellraum und einer Eingangsüberdachung auf den Flurstücken 109/4, 110/3, Flur 1, Gemarkung Niendorf.


Sachverhalt:

Herr A. Winterfeld aus Niendorf stellt einen Bauantrag zur Errichtung des o.g. Vorhabens.

Anlage/n:

Lageplan, Grundriss, Ansichten

Abstimmungsergebnis:	
Gesetzliche Anzahl der Mitglieder des Gremiums	
Davon besetzte Mandate	
Davon anwesend	
Davon Ja- Stimmen	
Davon Nein- Stimmen	
Davon Stimmenthaltungen	
Davon Befangenheit nach § 24 KV M-V	

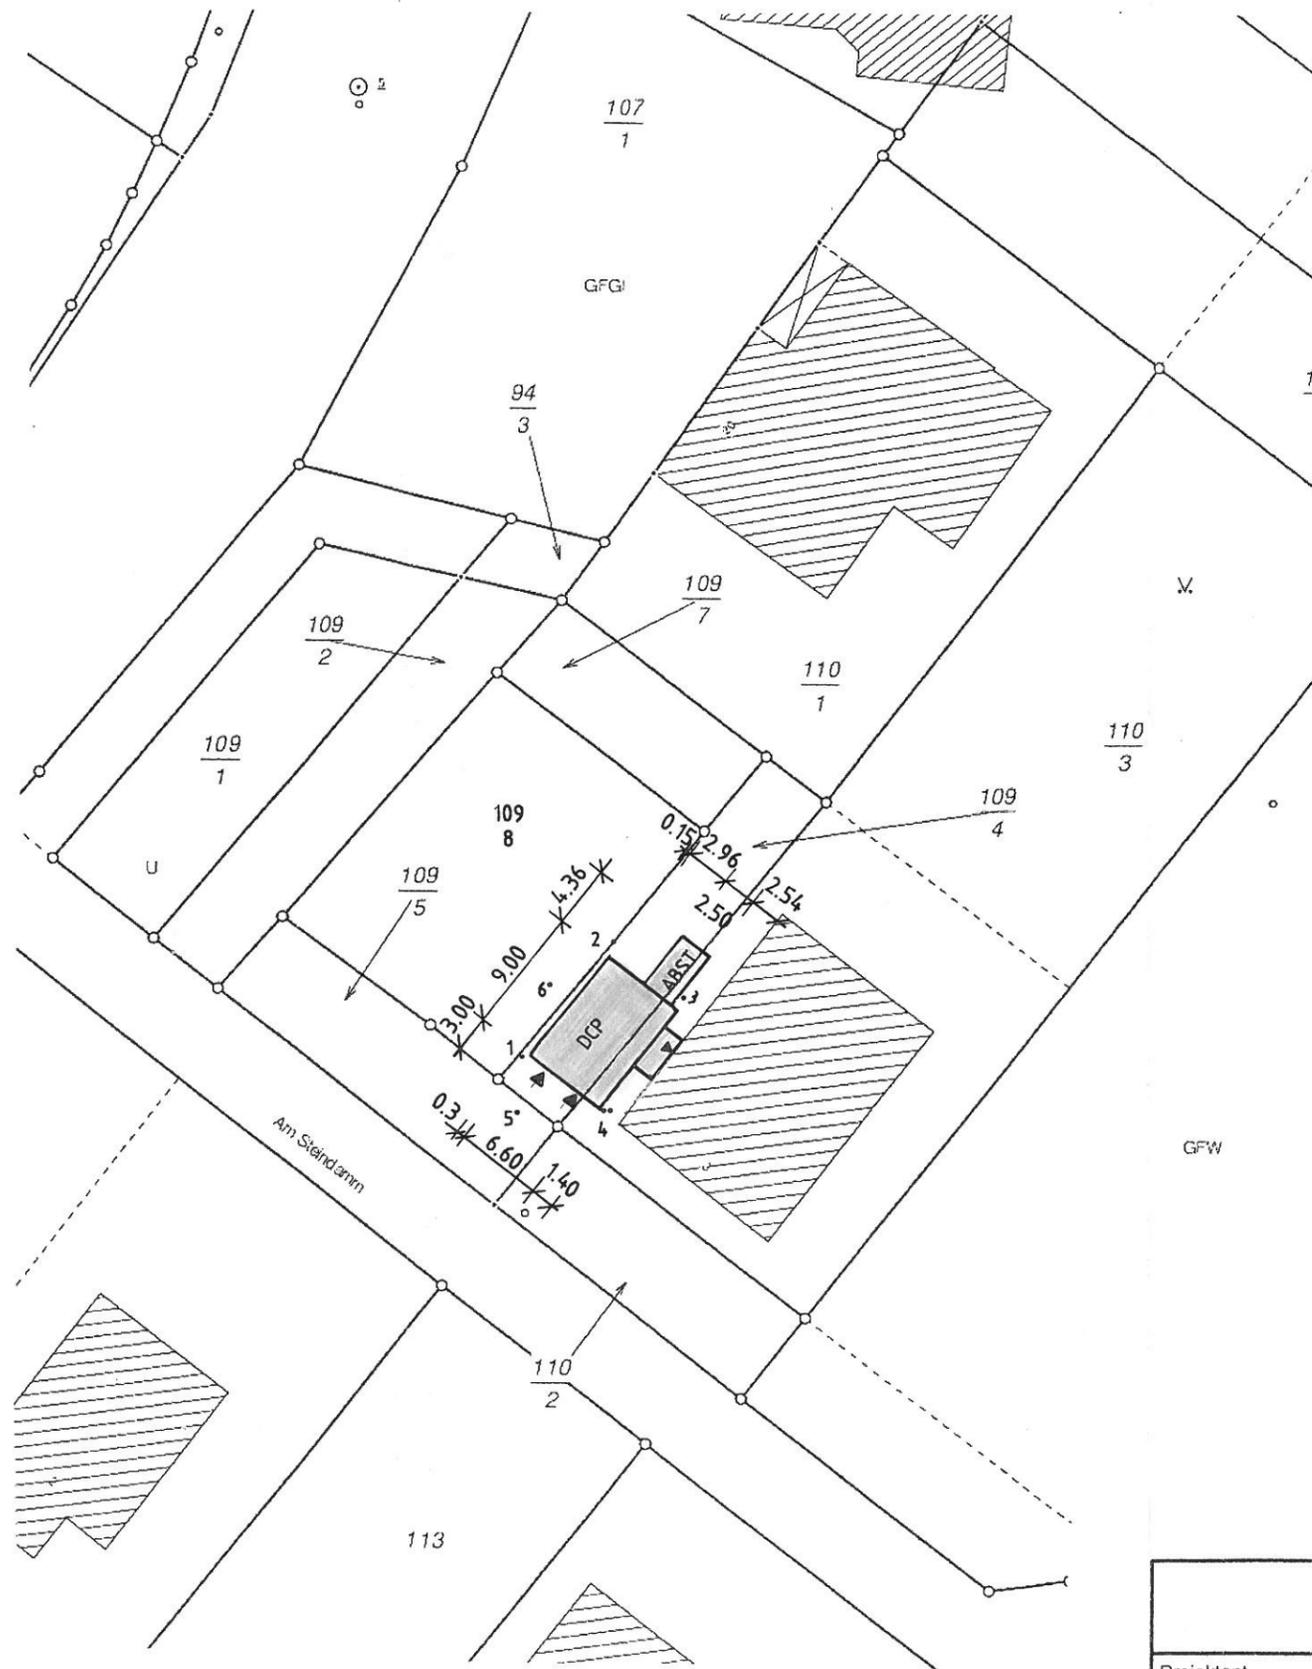

Erklärung


- vorh. Bebauung
- gepl. Bebauung

- Höhenpunkte vorh. / nachher
- 1 -0,85 / -0,70
 - 2 -0,90 / -0,70
 - 3 -0,70 / -0,70
 - 4 -0,70 / -0,70
 - 5 -0,95 OK Straße
 - 6 mittlere Wandhöhe = vorh. = -0,7
CP zum Flst. 109/8 = 2,75m



Alle Maße sind am Bau zu prüfen !

Projektierungsbüro Peter Neetz Alter Schulweg 1, 23996 Bad Kleinen, Tel. 038423/490 , Fax 50976		
Projektant	Vorhaben	
Zeichner	Errichtung Carport u. Abstellraum A. Winterfeld, Niendorf	
Maßstab 1 : 500		
Datum 03.04.2013	Lageplan	
Proj.-Nr. 22/13		
Geändert	Benennung	
		Bl.-Nr. 1

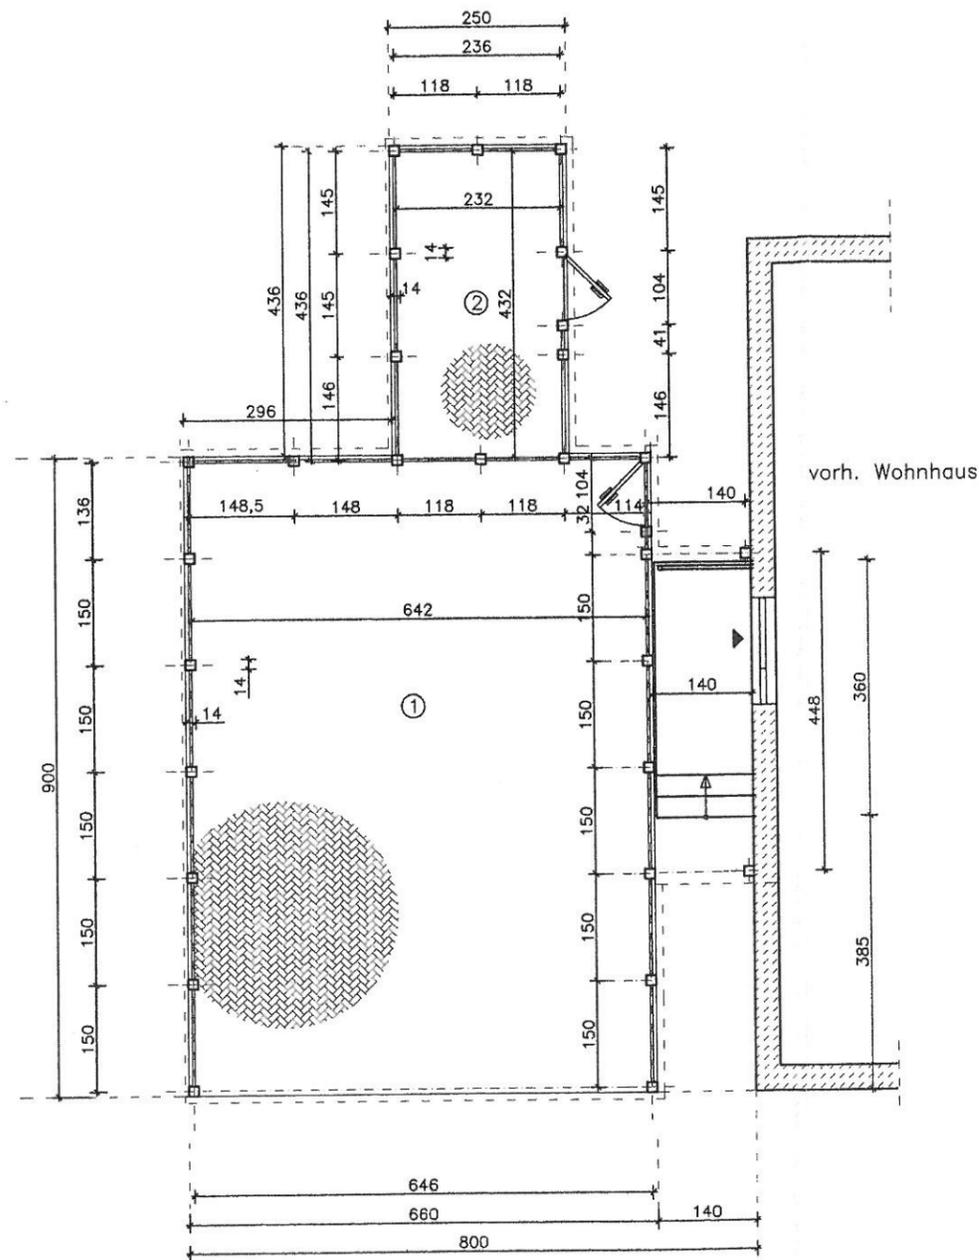

Erklärung


□ Stützen 14cm x 14cm

- ① Carport F = 57,24m²
- ② Abstellraum F = 9,96m²
- 67,20m²




Alle Maße sind am Bau zu prüfen !

Projektierungsbüro Peter Neetz Alter Schulweg 1, 23996 Bad Kleinen, Tel. 038423/490, Fax 50976		
Projektant		Vorhaben
Zeichner		Errichtung Carport u. Abstellraum A. Winterfeld, Niendorf
Maßstab	1 : 100	
Datum	03.04.2013	
Proj.-Nr.	22/13	
Geändert		Benennung
		Grundriß
		Bl.-Nr.
		2

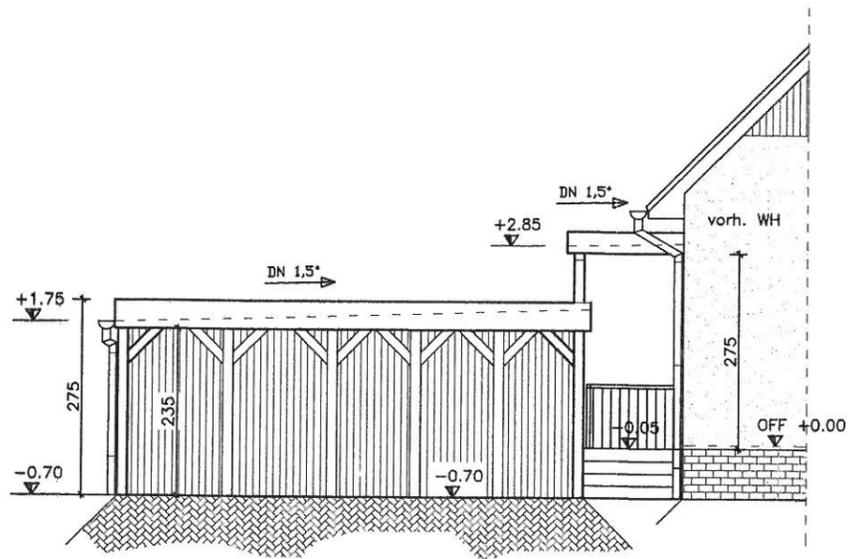

Ansicht von Süd-West

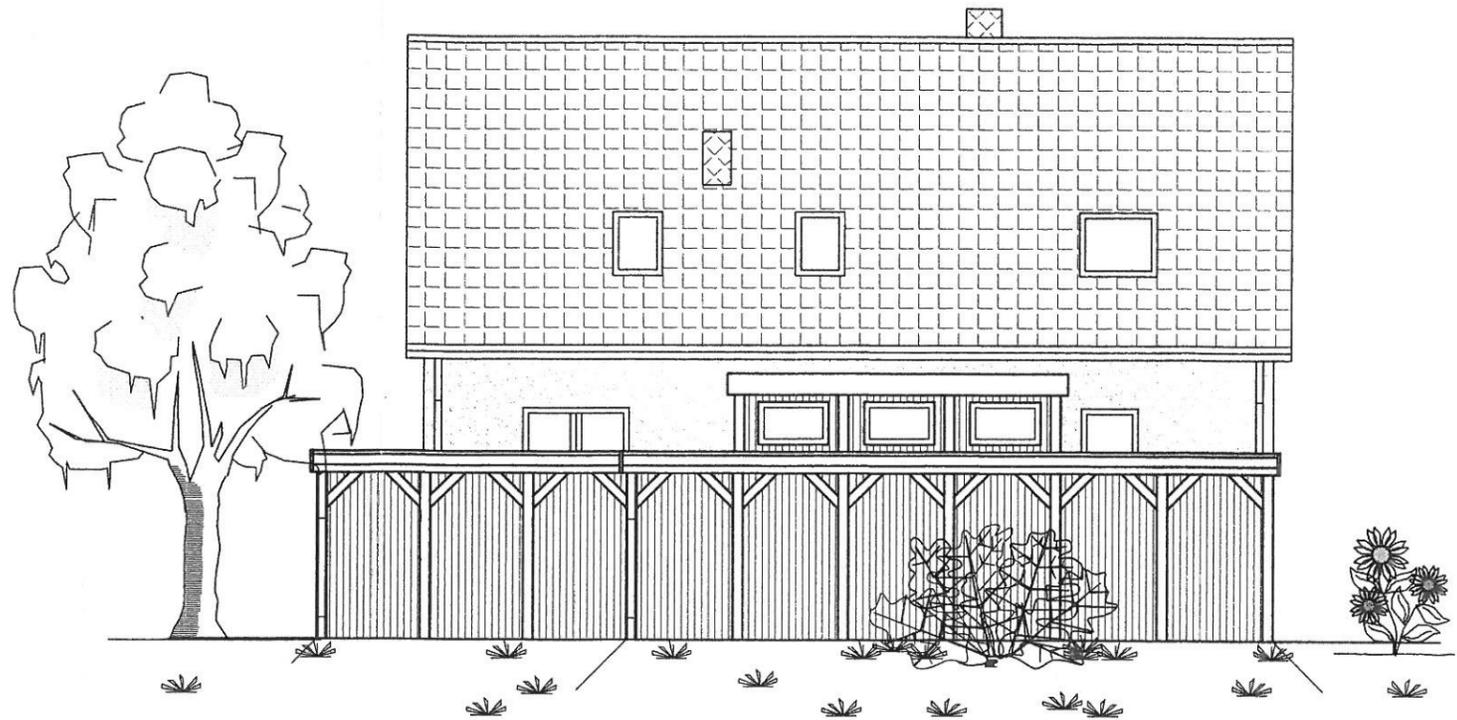

Ansicht von Nord-West



Alle Maße sind am Bau zu prüfen !

Projektierungsbüro Peter Neetz Alter Schulweg 1, 23996 Bad Kleinen, Tel. 038423/490, Fax 50976			
Projektant	Vorhaben Errichtung Carport u. Abstellraum A. Winterfeld, Niendorf		
Zeichner			
Maßstab			1 : 100
Datum			03.04.2013
Proj.-Nr.	22/13	Benennung Ansichten	
Geändert			
		Bl.-Nr. 4	