

Beschlussvorlage Gemeinde Lübow	Vorlage-Nr: VO/GV02/2014-0437 Status: öffentlich Aktenzeichen:
Federführend: Bauamt	Datum: 18.03.2014 Einreicher: Bürgermeister
Einvernehmen zur Voranfrage - Abriss einer Doppelhaushälfte- Neubau eines Wohnhauses auf dem Flurstück 127, Flur 1, Gemarkung Levetzow, Antragsteller: M. Redwanz	
Beratungsfolge:	
Beratung Ö / N	Datum Gremium
Ö	08.04.2014 Gemeindevertretung Lübow

Beschlussvorschlag:

Die Gemeindevertretung Lübow beschließt das Einvernehmen zur Voranfrage zum Abriss der Doppelhaushälfte auf dem Grundstück – Flurstück 127, Flur 1, Gemarkung Levetzow sowie dem Neubau eines Einfamilienhauses zur Eigennutzung zu erteilen.

Sachverhalt:

Fam. Redwanz stellt eine Bauvoranfrage zum Abriss einer Doppelhaushälfte und Neubau eines Einfamilienhauses auf dem o.g. Grundstück. Laut Beschreibung soll das geplante Haus ein Energiesparhaus in Holzbauweise sein, dass die Abmaße 8,80m x 15,50m (135m²) hat.

Anlage/n:

Flurkarte, Flurkarte mit Lageplan, Grundriss, Ansichten

Abstimmungsergebnis:	
Gesetzliche Anzahl der Mitglieder des Gremiums	
Davon besetzte Mandate	
Davon anwesend	
Davon Ja- Stimmen	
Davon Nein- Stimmen	
Davon Stimmenthaltungen	
Davon Befangenheit nach § 24 KV M-V	



Auszug aus der Liegenschaftskarte Nordwestmecklenburg

Gemarkung: 130452 / Levetzow



Flur: 1

Maßstab ca. 1:1000

Kartengrundlage: Fachdatenbank ALK im KGIS NWM
Die Datenausgabe erfolgte digital als PDF-Datei.

Wismar, den 23.01.2014

Landkreis Nordwestmecklenburg
Die Landrätin
Kataster- und Vermessungsamt
Rostocker Straße 76
23970 Wismar

 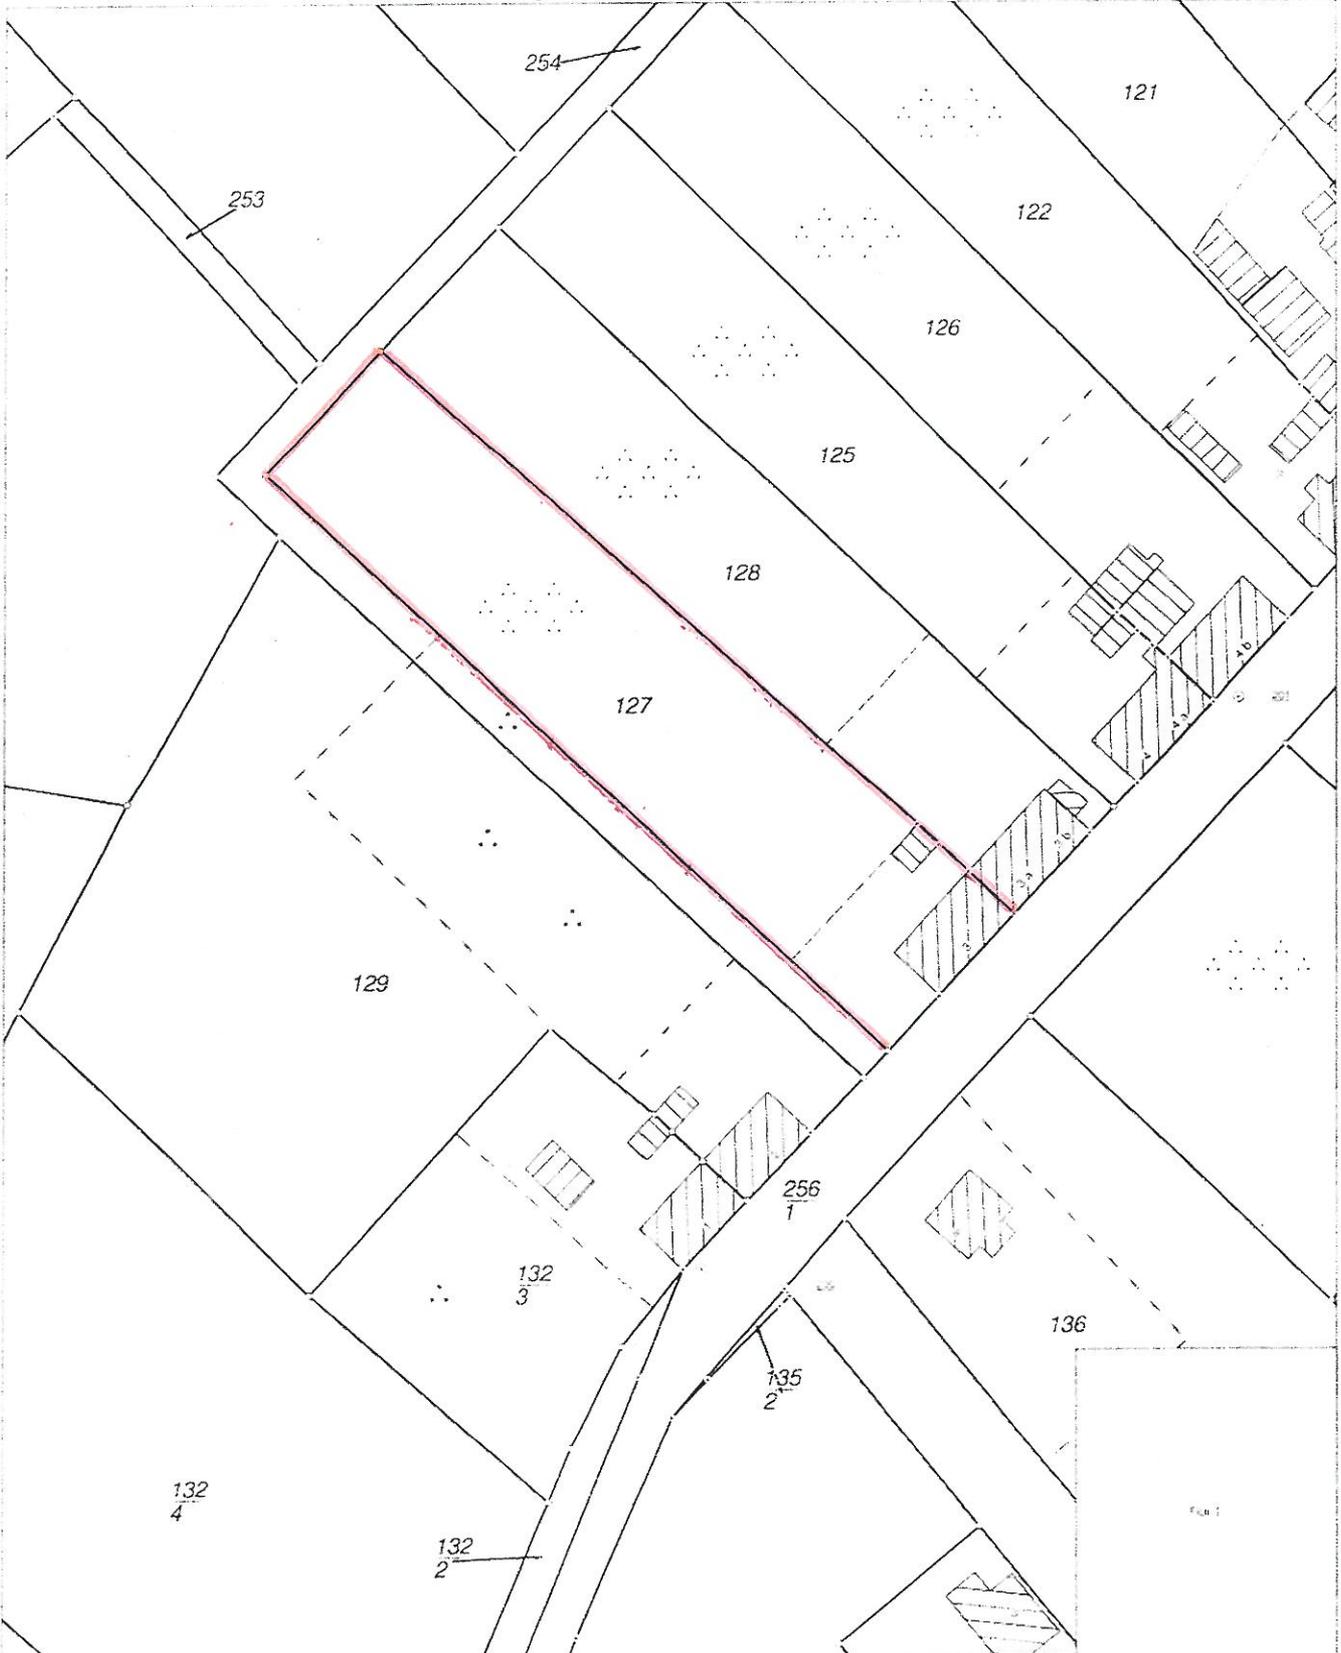


Verarbeitungen nur für eigene, nicht gewerbliche Zwecke gestattet! (§54 Geoinformations- und Vermessungsgesetz - GeoVermG M-V vom 18.12.2010, §VOB, S. 713). Der Gebäudebestand wurde bis hin nicht geprüft. Die Darstellungen sind aus dem Originalmaßstab abgeleitet und weisen daher Ungenauigkeiten auf. Die Karte ist somit nur bedingt für technische Anforderungen geeignet.

Flurübersicht

Levetzow, Flurstück 127


13.03.2014

FD Baueinrichtung/Planung
13.03.2014
EINGANG

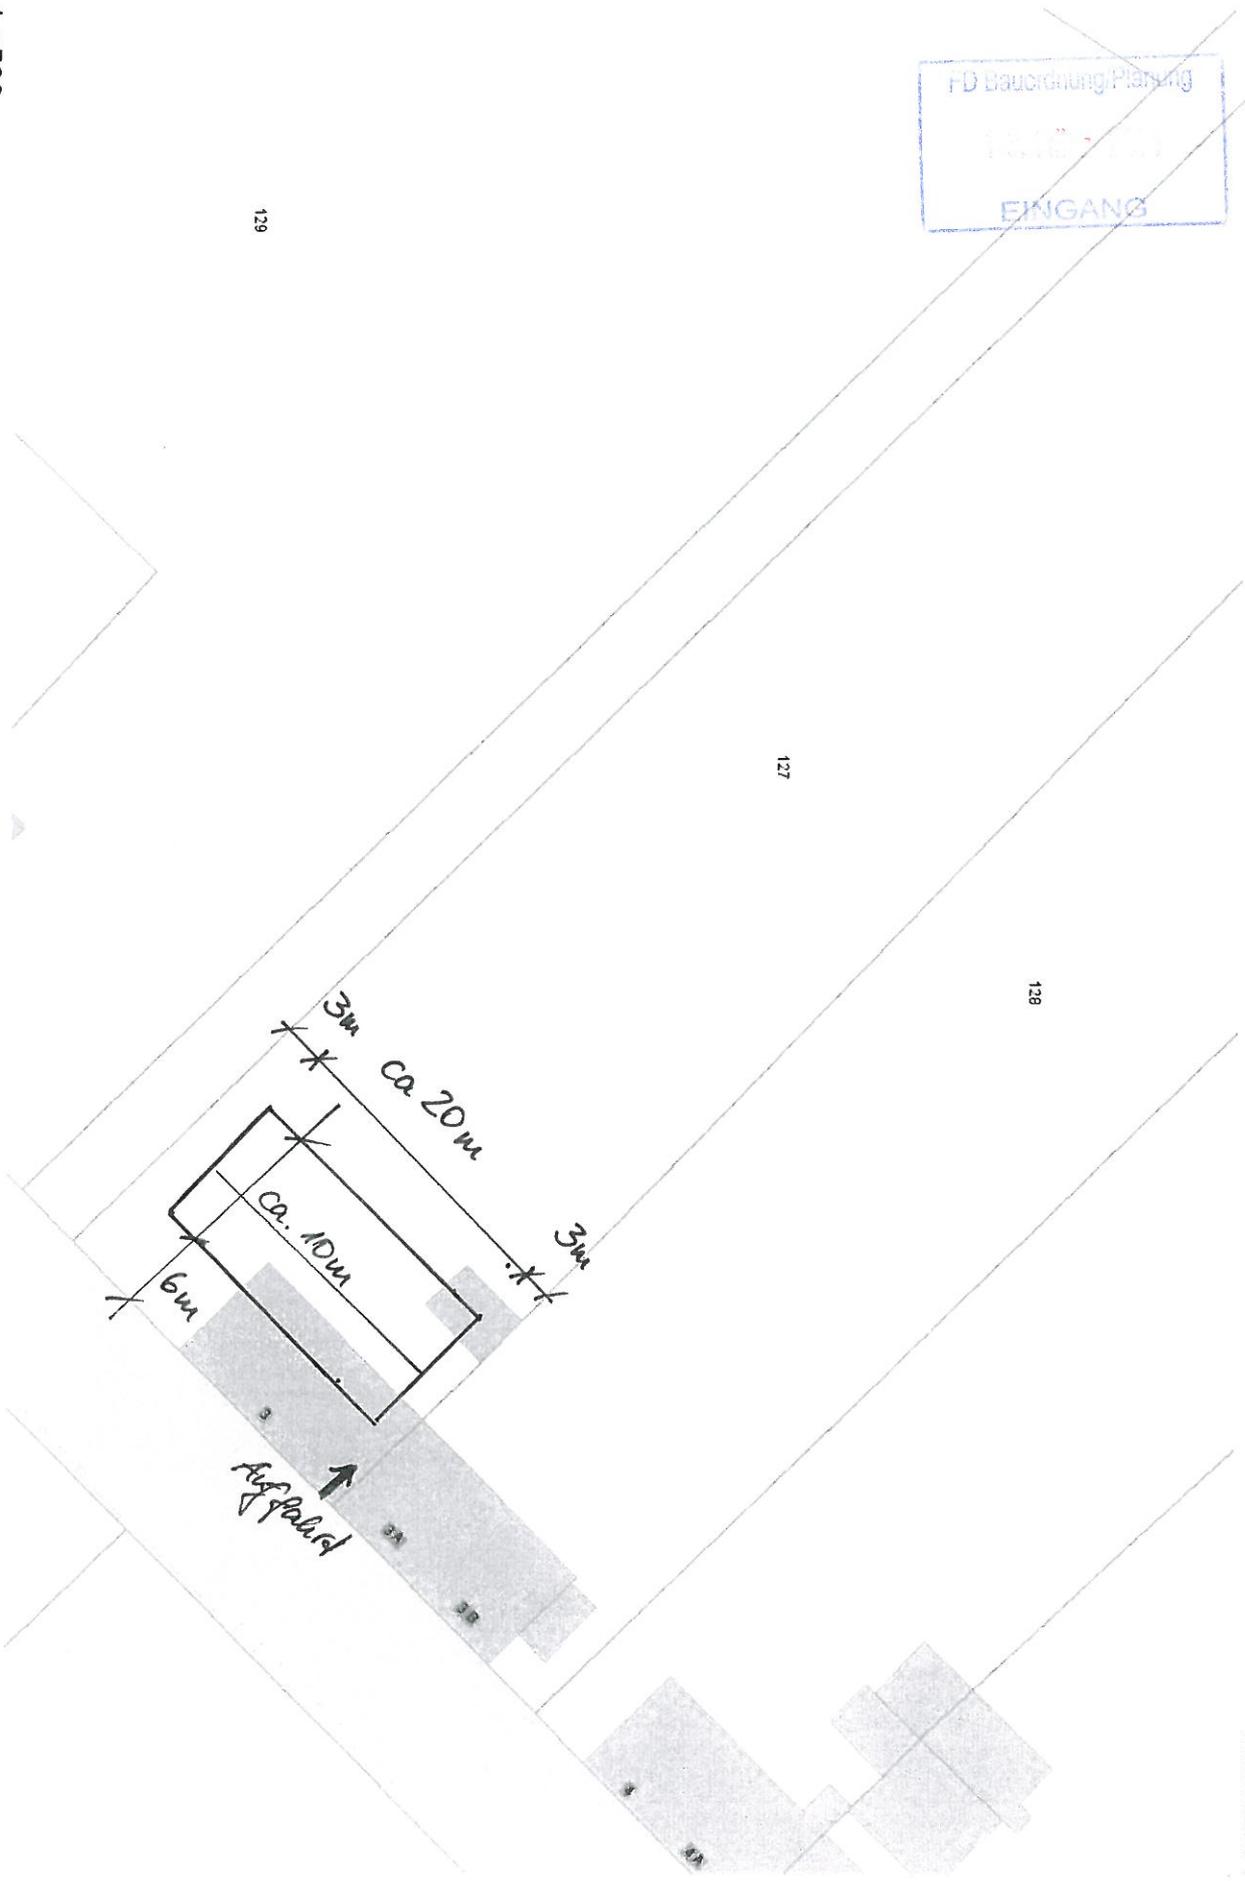


1 : 500

13.03.14
Grevesmühlen
[Signature]

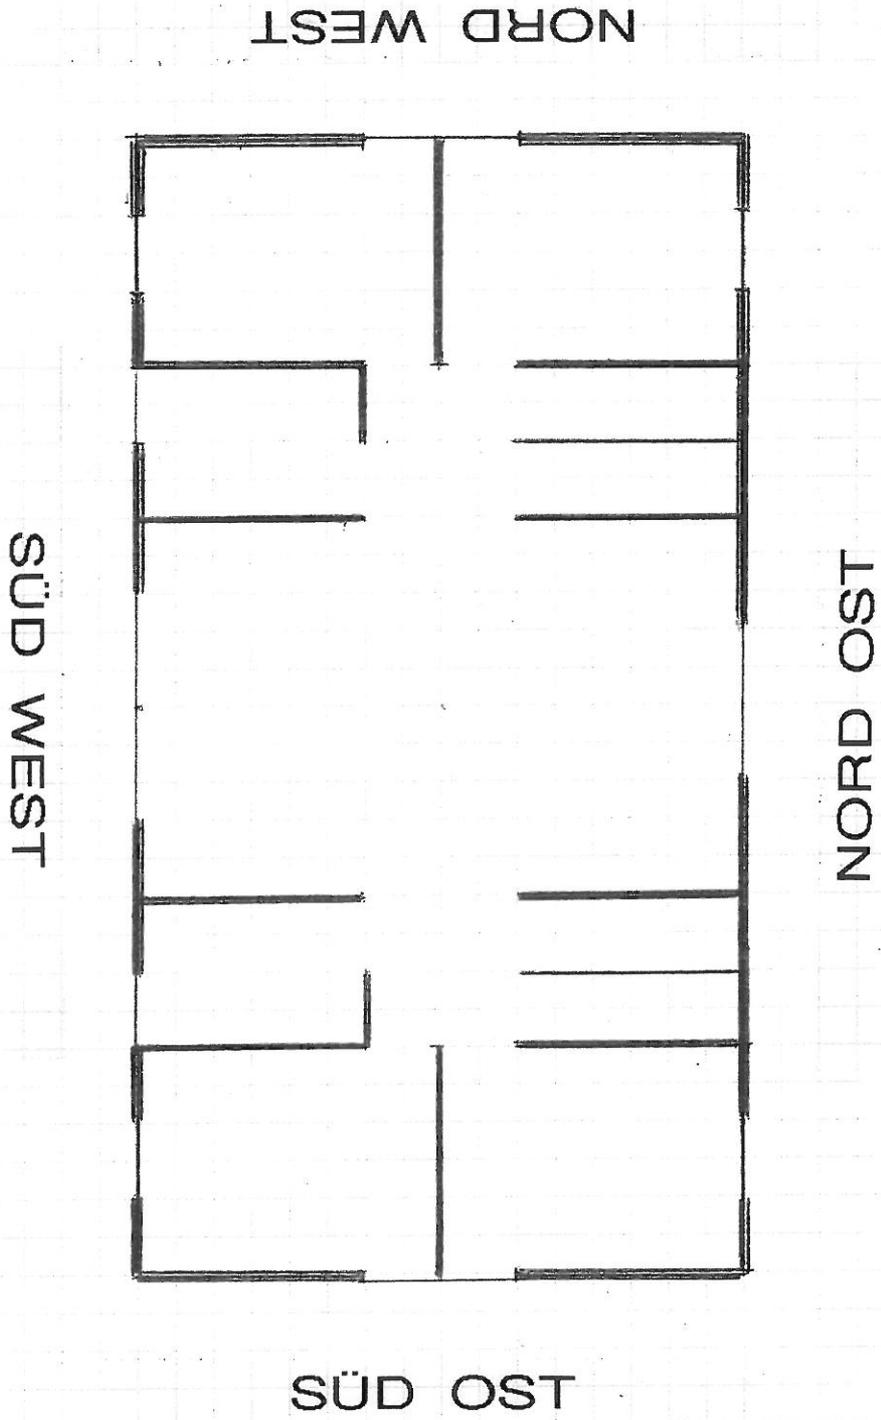


NORD WEST

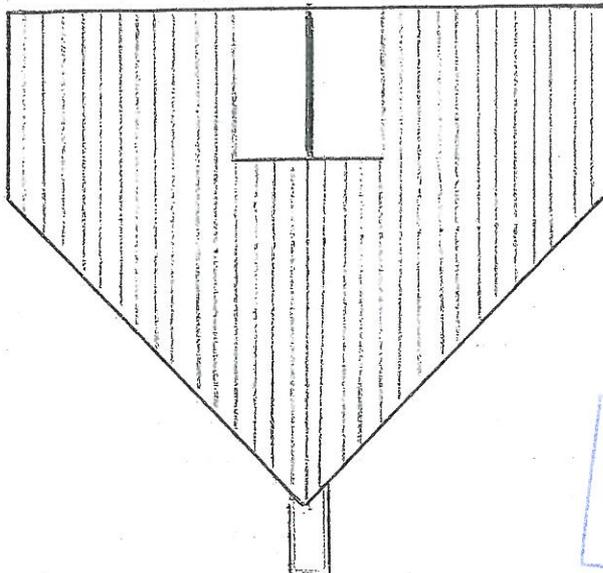

FD Baubehörung/Planung
 EINGANG

13.03.14
 Grovesmüller


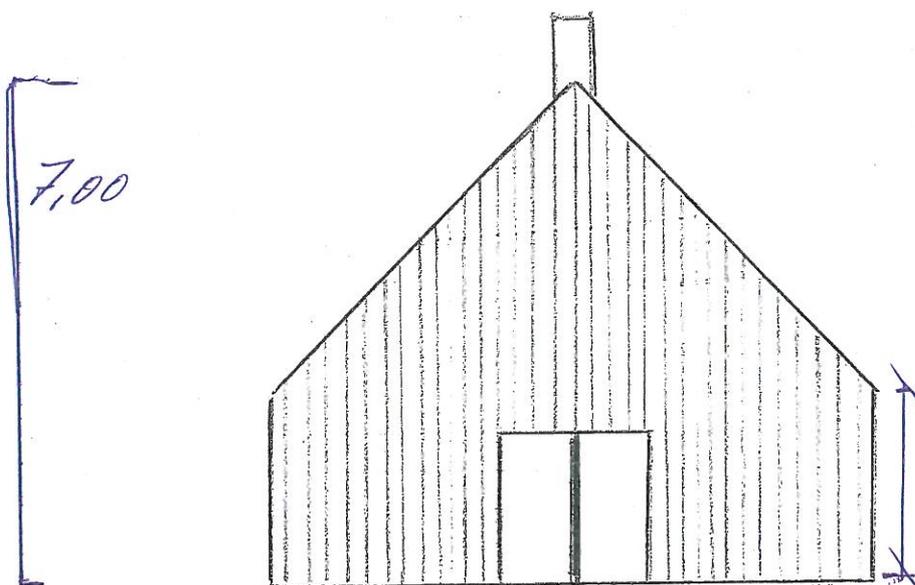


SÜD OST

Maßstab 1:100

FD Bauordnung/Planung
EINGANG

NORD WEST

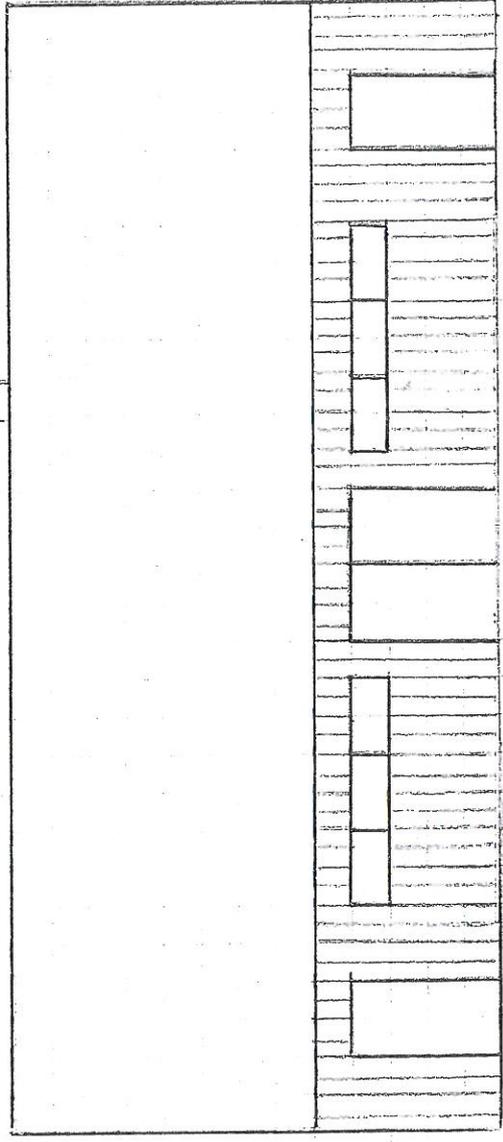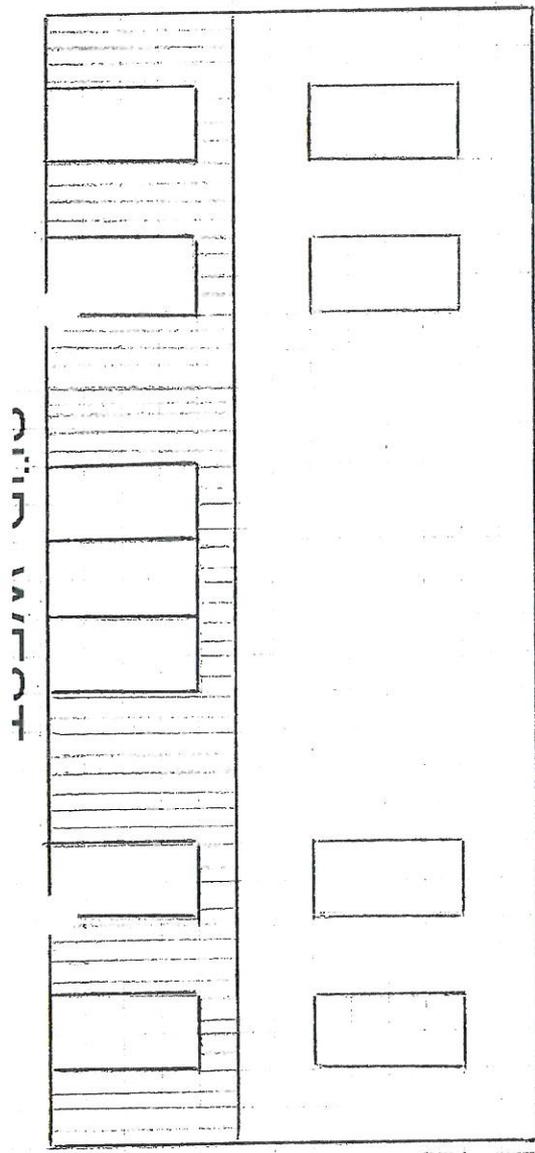

SÜD OST

Maßstab 1:100

13.03.14
Grewsmühlen