

Beschlussvorlage		Vorlage-Nr:	VO/GV02/2014-0439
Gemeinde Lübow		Status:	öffentlich
Federführend:		Aktenzeichen:	
Bauamt		Datum:	08.04.2014
		Einreicher:	Bürgermeister
Bestätigung der Entscheidung des Bürgermeisters über die Erteilung des Einvernehmens zur Voranfrage zum Neubau eines Bungalows auf dem Flurstück 91/3, Flur 1, Gemarkung Triwalk			
Beratungsfolge:			
Beratung Ö / N	Datum	Gremium	
Ö	05.08.2014	Ausschuss für Gemeindeentwicklung, Bau, Verkehr und Umwelt Lübow	
Ö	26.08.2014	Gemeindevertretung Lübow	

Beschlussvorschlag:

Die Gemeindevertretung der Gemeinde Lübow beschließt die Entscheidung des Bürgermeisters zur Erteilung des Einvernehmens zur Bauvoranfrage zum Neubau eines Bungalows auf dem Flurstück 91/3, Flur 1, Gemarkung Triwalk zu bestätigen.

Sachverhalt:

Der Pächter des Grundstückes stellte im März eine Bauvoranfrage. Er möchte auf diesem Grundstück ein Einfamilienhaus im Bungalow- Stil errichten und bittet zu prüfen, ob dieses dort zulässig wäre. Weitere Angaben zur geplanten Grundfläche liegen nicht vor. Da in der Frist zur Stellungnahme keine Sitzung stattfand, wurde durch den Bürgermeister bereits das Einvernehmen erteilt.

Anlage/n:

Flurkarte, Lageplan des Hauses, Luftbild

Abstimmungsergebnis:	
Gesetzliche Anzahl der Mitglieder des Gremiums	
Davon besetzte Mandate	
Davon anwesend	
Davon Ja- Stimmen	
Davon Nein- Stimmen	
Davon Stimmenthaltungen	
Davon Befangenheit nach § 24 KV M-V	



Auszug aus der Liegenschaftskarte Nordwestmecklenburg

Gemarkung: 130453 / Triwalk
Flur: 1


Landkreis Nordwestmecklenburg
Rostocker Straße 76
23970 Wismar




Landkreis Nordwestmecklenburg
Die Landrätin
Kataster- und Vermessungsamt
Rostocker Straße 76
23970 Wismar

Maßstab ca. 1:500
Digitalisiergrundlage Karte im Maßstab 1:3000

Wismar, den 23.01.2014

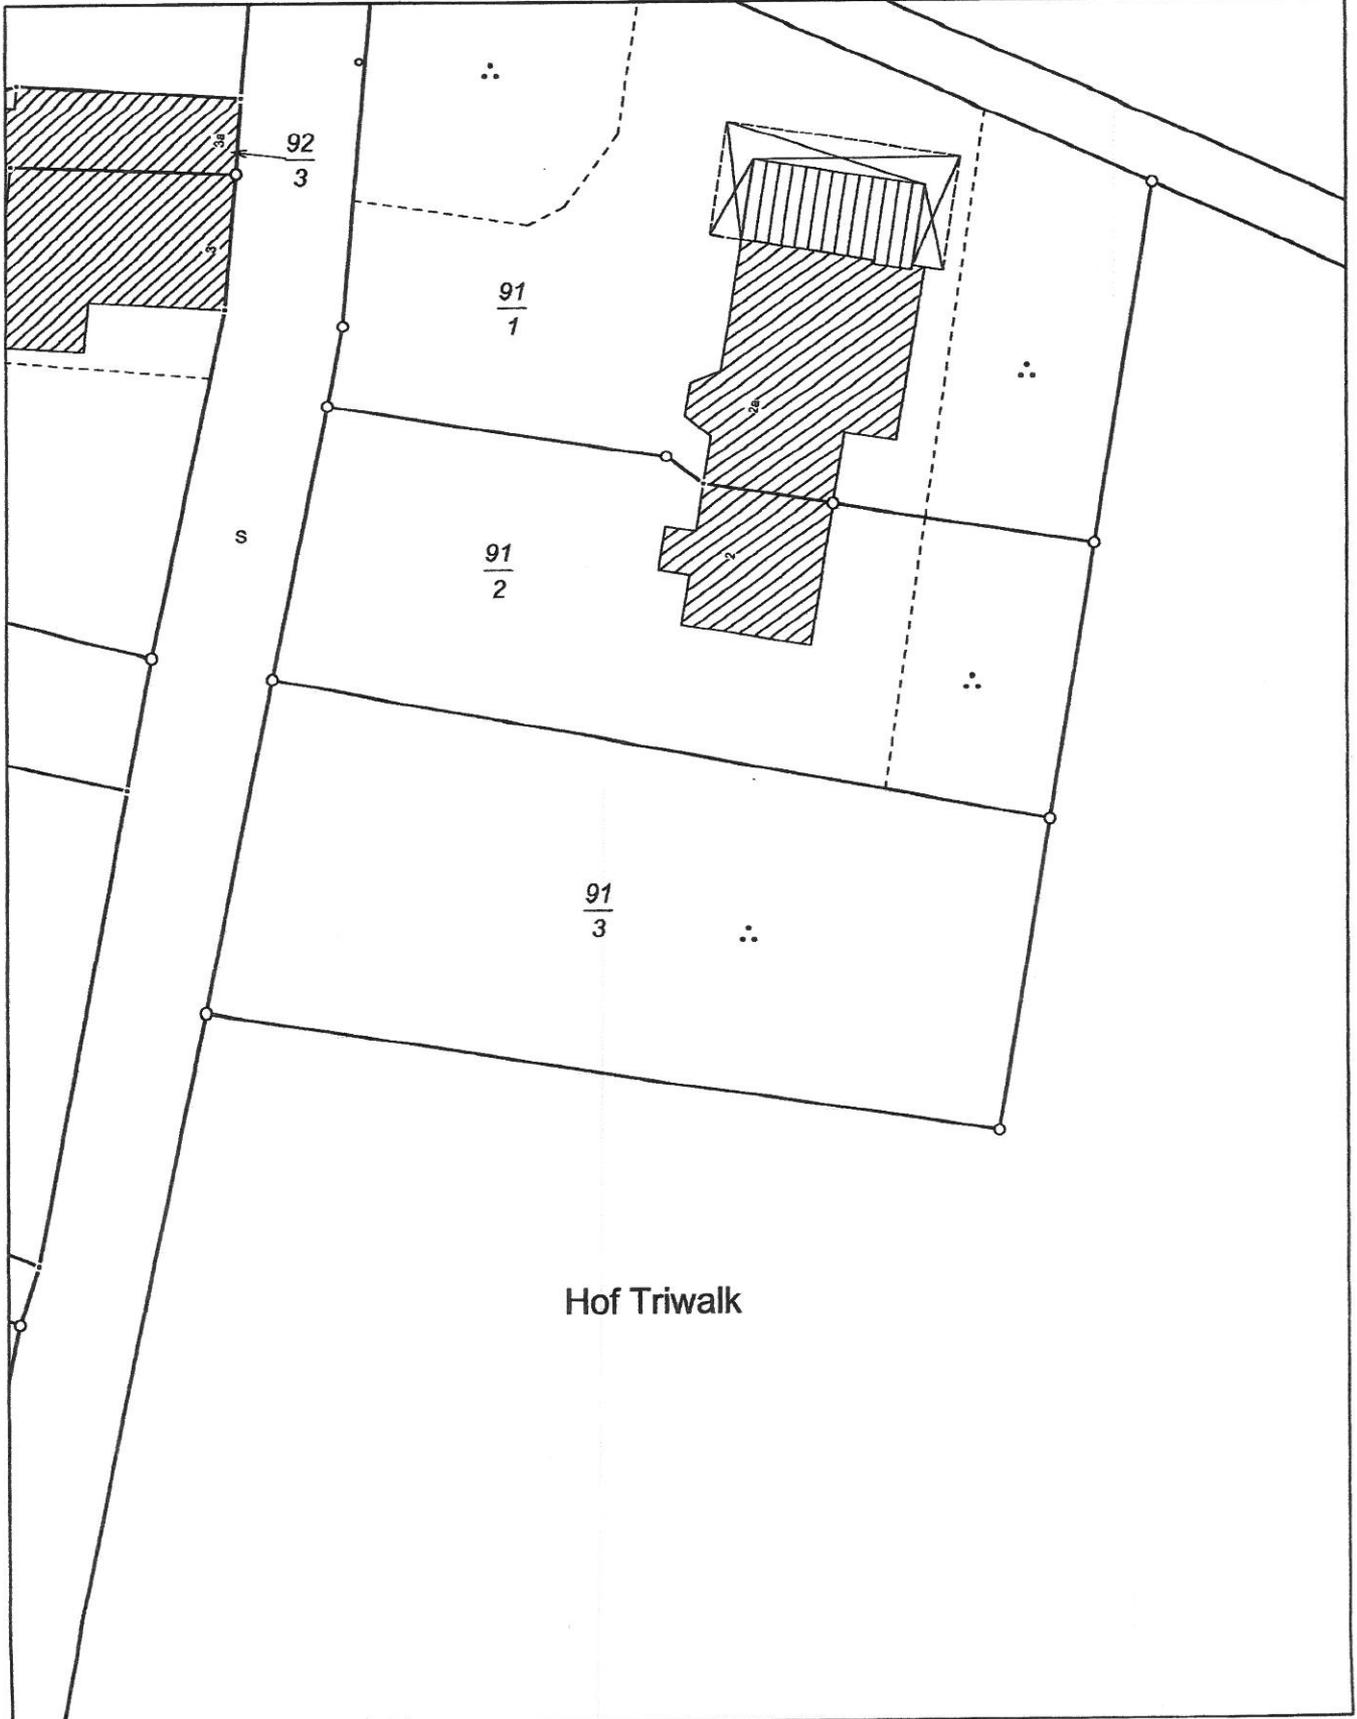

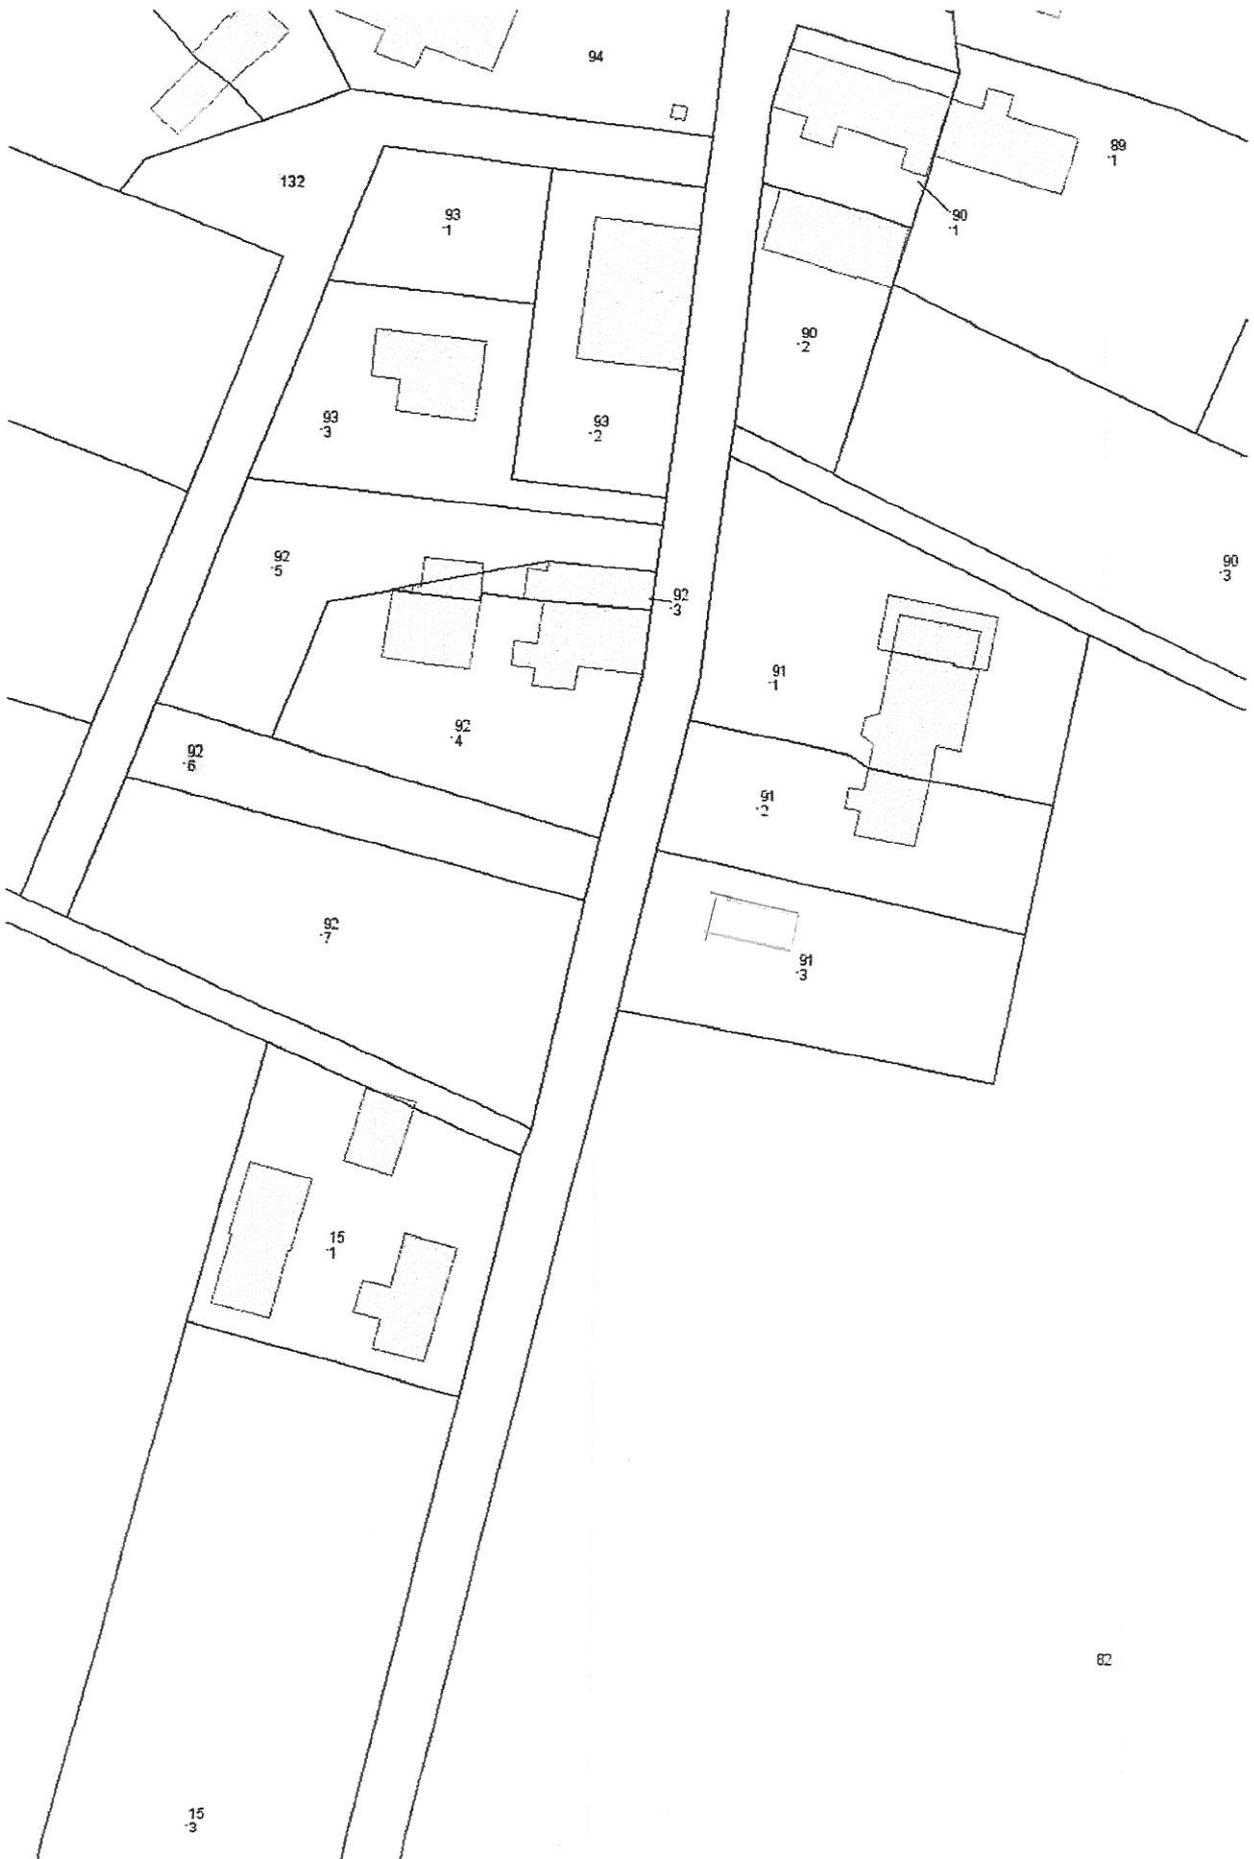

1 : 1000

Gemarkung Triwalk Flur 1



1 : 1500

Gemarkung Triwalk Flur 1