

Beschlussvorlage Gemeinde Dorf Mecklenburg Federführend: Bauamt		Vorlage-Nr: VO/GV01/2014-0745 Status: öffentlich Aktenzeichen: Datum: 09.01.2014 Einreicher: Bürgermeister									
Einvernehmen zum Anbau von Aufzügen an ein Mehrfamilienhaus auf dem Flurstück 431, Flur 2, Gemarkung Dorf Mecklenburg, Antragsteller: Wohnungsgesellschaft Dorf Mecklenburg mbH											
Beratungsfolge: <table border="1"> <thead> <tr> <th>Beratung Ö / N</th> <th>Datum</th> <th>Gremium</th> </tr> </thead> <tbody> <tr> <td>Ö</td> <td>28.01.2014</td> <td>Bauausschuss Dorf Mecklenburg</td> </tr> <tr> <td>Ö</td> <td>25.02.2014</td> <td>Gemeindevertretung Dorf Mecklenburg</td> </tr> </tbody> </table>			Beratung Ö / N	Datum	Gremium	Ö	28.01.2014	Bauausschuss Dorf Mecklenburg	Ö	25.02.2014	Gemeindevertretung Dorf Mecklenburg
Beratung Ö / N	Datum	Gremium									
Ö	28.01.2014	Bauausschuss Dorf Mecklenburg									
Ö	25.02.2014	Gemeindevertretung Dorf Mecklenburg									

Beschlussvorschlag:

Die Gemeindevertretung Dorf Mecklenburg beschließt das Einvernehmen zum Anbau von Aufzügen an ein Mehrfamilienwohnhaus auf den Flurstücken 431, Flur 2, Gemarkung Dorf Mecklenburg zu erteilen.

Sachverhalt:


Die Regionale Wohnungsgesellschaft Dorf Mecklenburg mbH stellt einen Antrag zur Errichtung von 3 Aufzügen an dem oben genannten Mehrfamilienhaus.

Finanzielle Auswirkungen:

Anlage/n:

Flurkarte, Lageplan, Schnitt

Abstimmungsergebnis:	
Gesetzliche Anzahl der Mitglieder des Gremiums	
Davon besetzte Mandate	
Davon anwesend	
Davon Ja- Stimmen	
Davon Nein- Stimmen	
Davon Stimmenthaltungen	
Davon Befangenheit nach § 24 KV M-V	

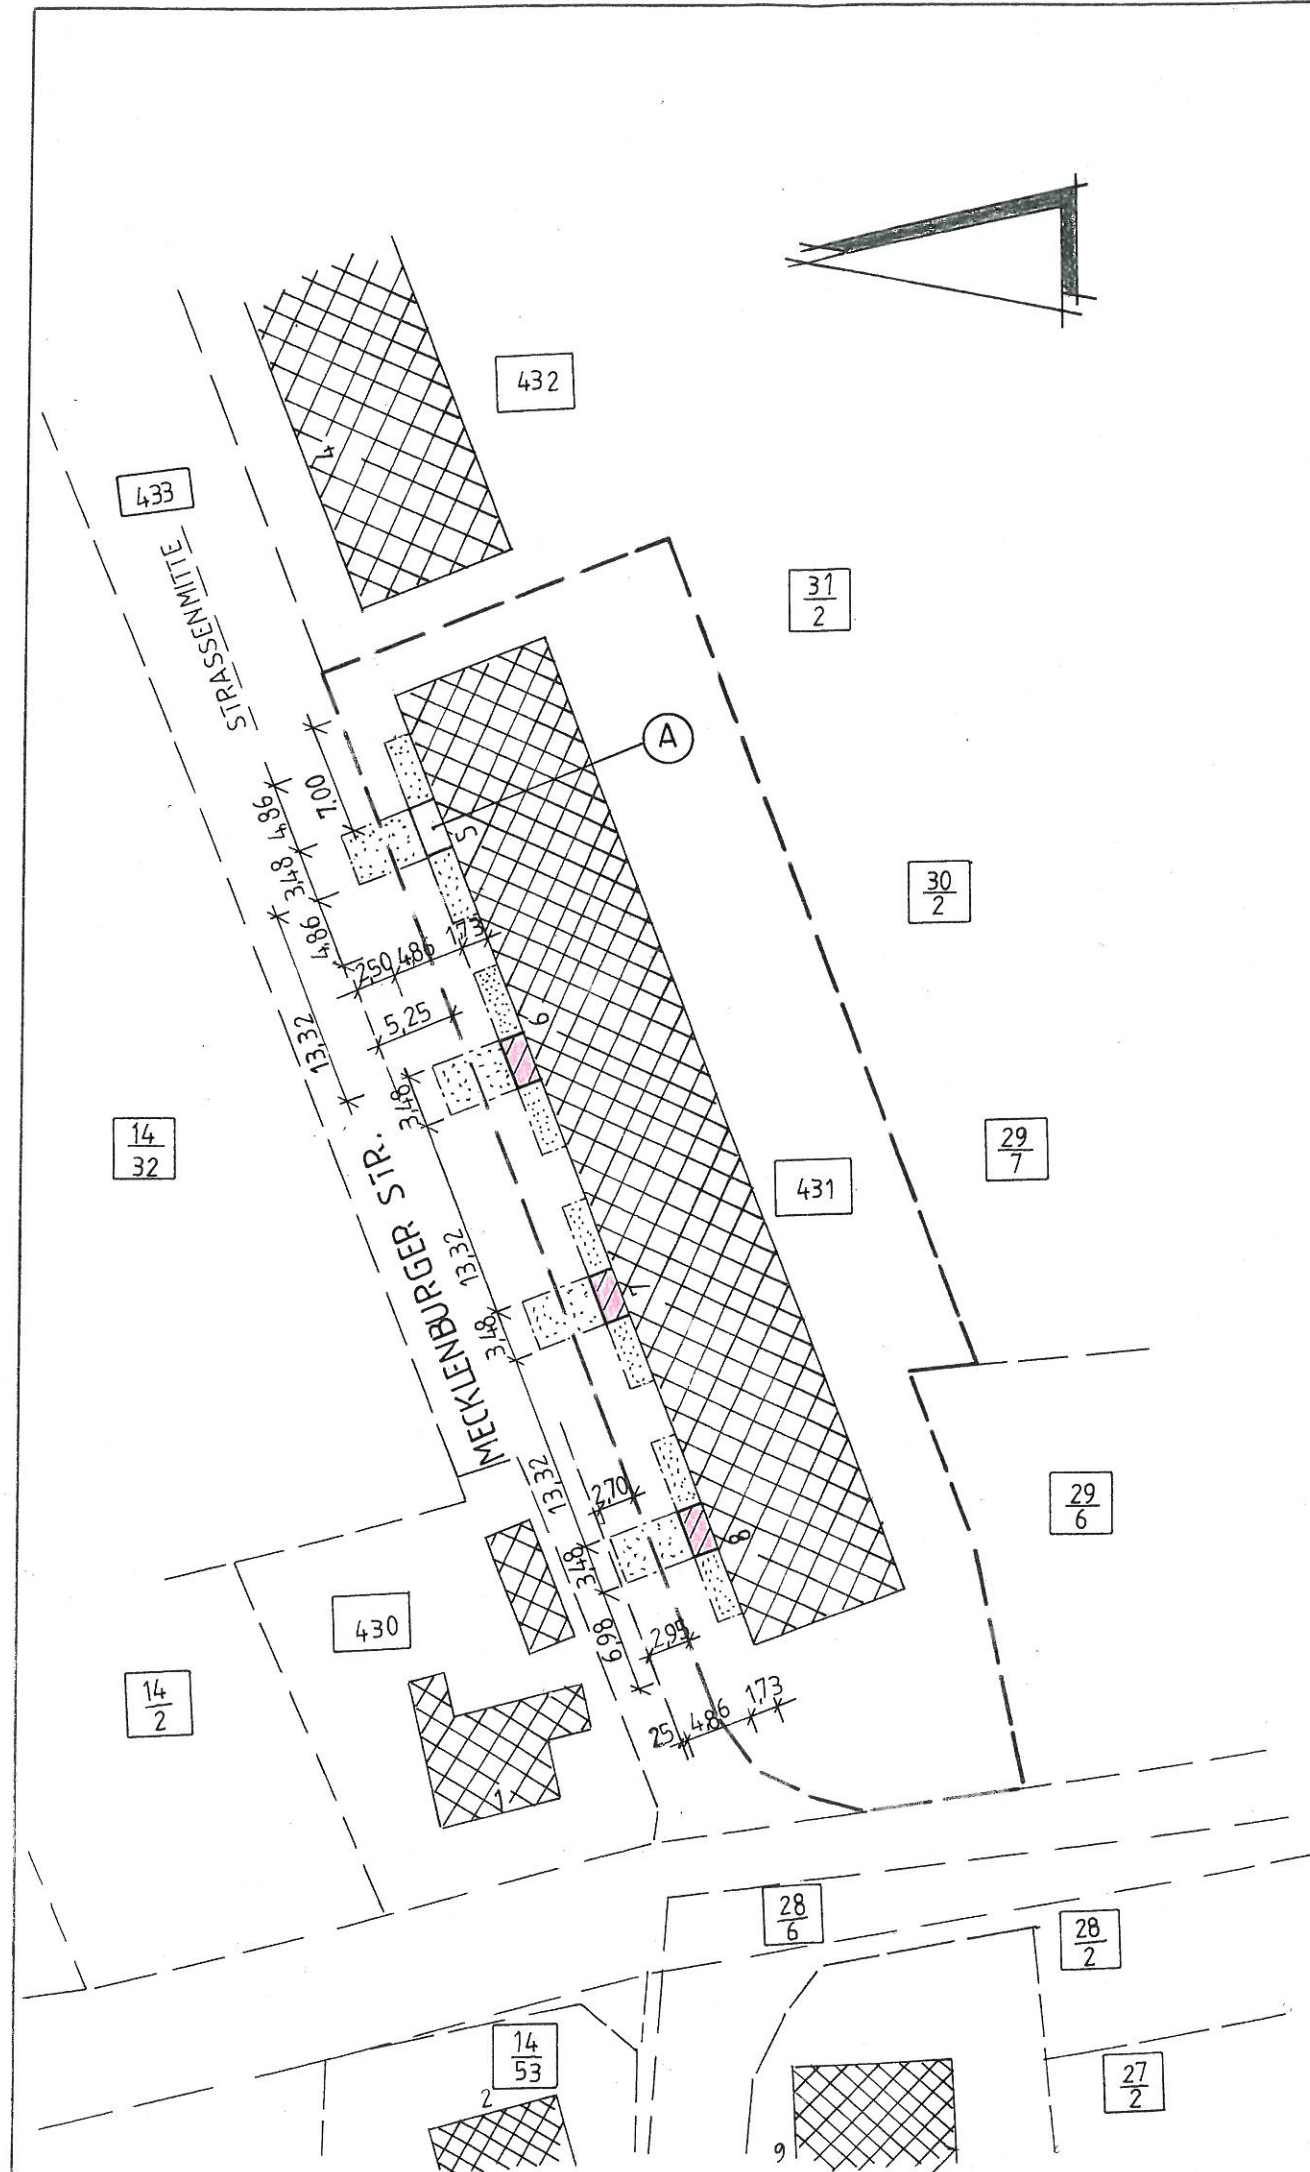

-  VORH. BEBAUUNG
-  GEPL. NEUBAU
-  ABSTANDSFLÄCHEN, A=4,86qm
- GRUNDSTÜCKSGRENZE


(A) BAUANTRAG FÜR ANBAU EINES AUFZUGES
WURDE AM 11.10.2013 GENEHMIGT
(AKTENZEICHEN 21200-12-01)



GENEHMIGUNGSPLANUNG

Ingenieurbüro für Bauplanung und Statik
Dipl.-Ing. H. Krüger u. Dipl.-Ing. H. Rahn

BAUVORHABEN: ANBAU VON AUFZÜGEN AN EIN MEHRFAMILIENHAUS, MECKLENBURGER STR. 6-8 IN DORF MECKLENBURG			BAUHERR:
BAUHERR: WOHNUNGSGESELLSCHAFT DORF MECKLENBURG mbH			
DARSTELLUNG: LAGEPLAN			MASSTAB: 1:500
DATUM: 11/2013	BEARS.:	GEZ. <i>Heiko Rahn</i>	BLATT-NR.: 1

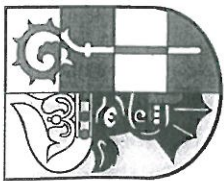

Landkreis Nordwestmecklenburg
Die Landrätin
Kataster- und Vermessungsamt
Rostocker Straße 76
23970 Wismar


Landkreis Nordwestmecklenburg
Die Landrätin
Kataster- und Vermessungsamt
Rostocker Straße 76
23970 Wismar

Auszug aus der Liegenschaftskarte Nordwestmecklenburg

Gemarkung: 130455 / Dorf Mecklenburg
Flur: 2

B1-97/13


Maßstab ca. 1:500
Digitalisierungsgrundlage Karte im Maßstab 1:4000

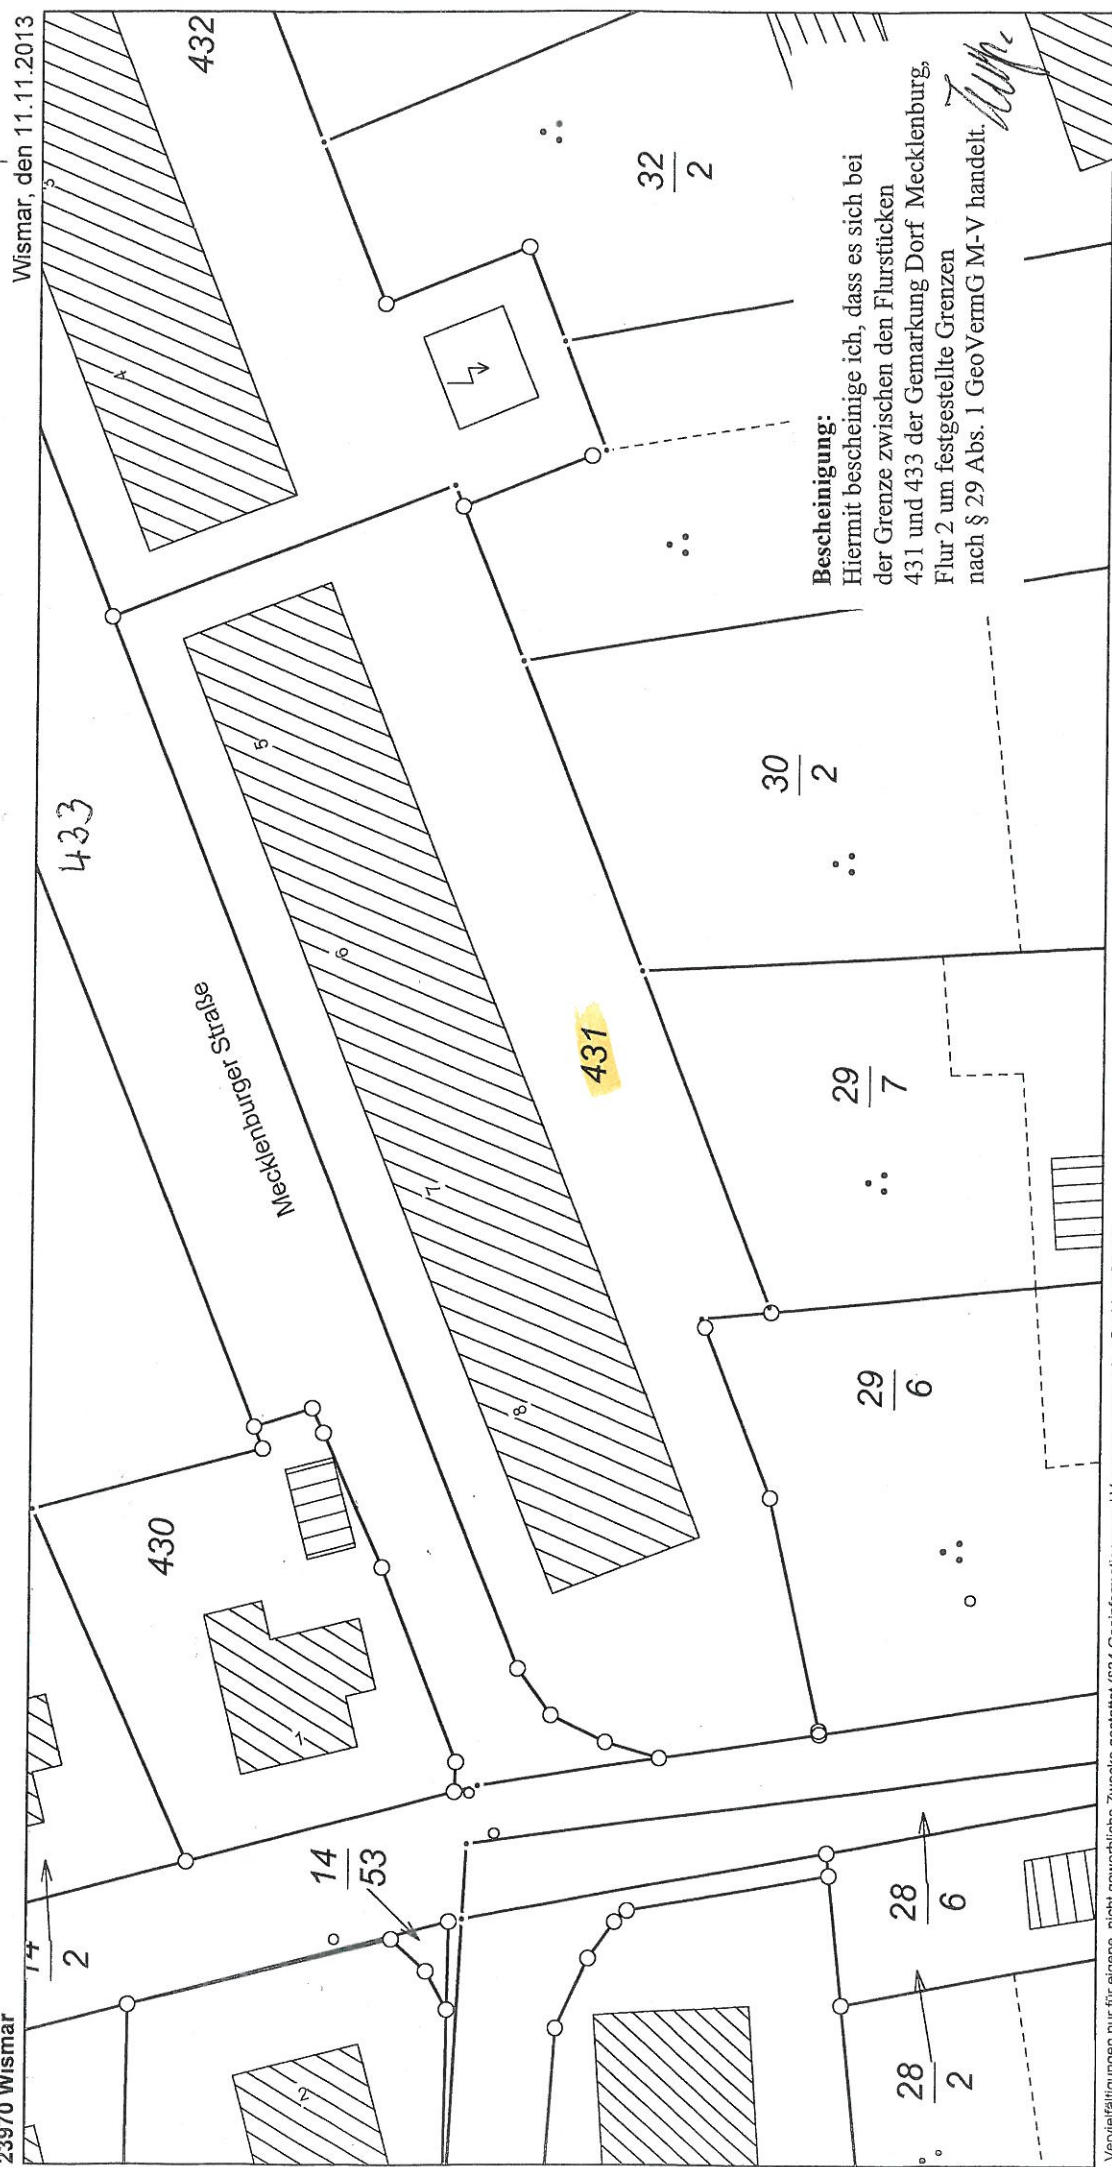

Bescheinigung:
Hiermit bescheinige ich, dass es sich bei
der Grenze zwischen den Flurstücken
431 und 433 der Gemarkung Dorf Mecklenburg,
Flur 2 um festgestellte Grenzen
nach § 29 Abs. 1 GeoVermG M-V handelt.


Vervielfältigungen nur für eigene, nicht gewerbliche Zwecke gestattet (§34 Geoinformations- und Vermessungsgesetz - GeoVermG M-V vom 16.12.2010, GVOBli S. 713). Der Gebäudebestand wurde örtlich nicht geprüft. Die Darstellungen sind aus dem Originalmaßstab abgeleitet und weisen daher Ungenauigkeiten auf. Die Karte ist somit nur bedingt für technische Anforderungen geeignet.

Schnitt A-A

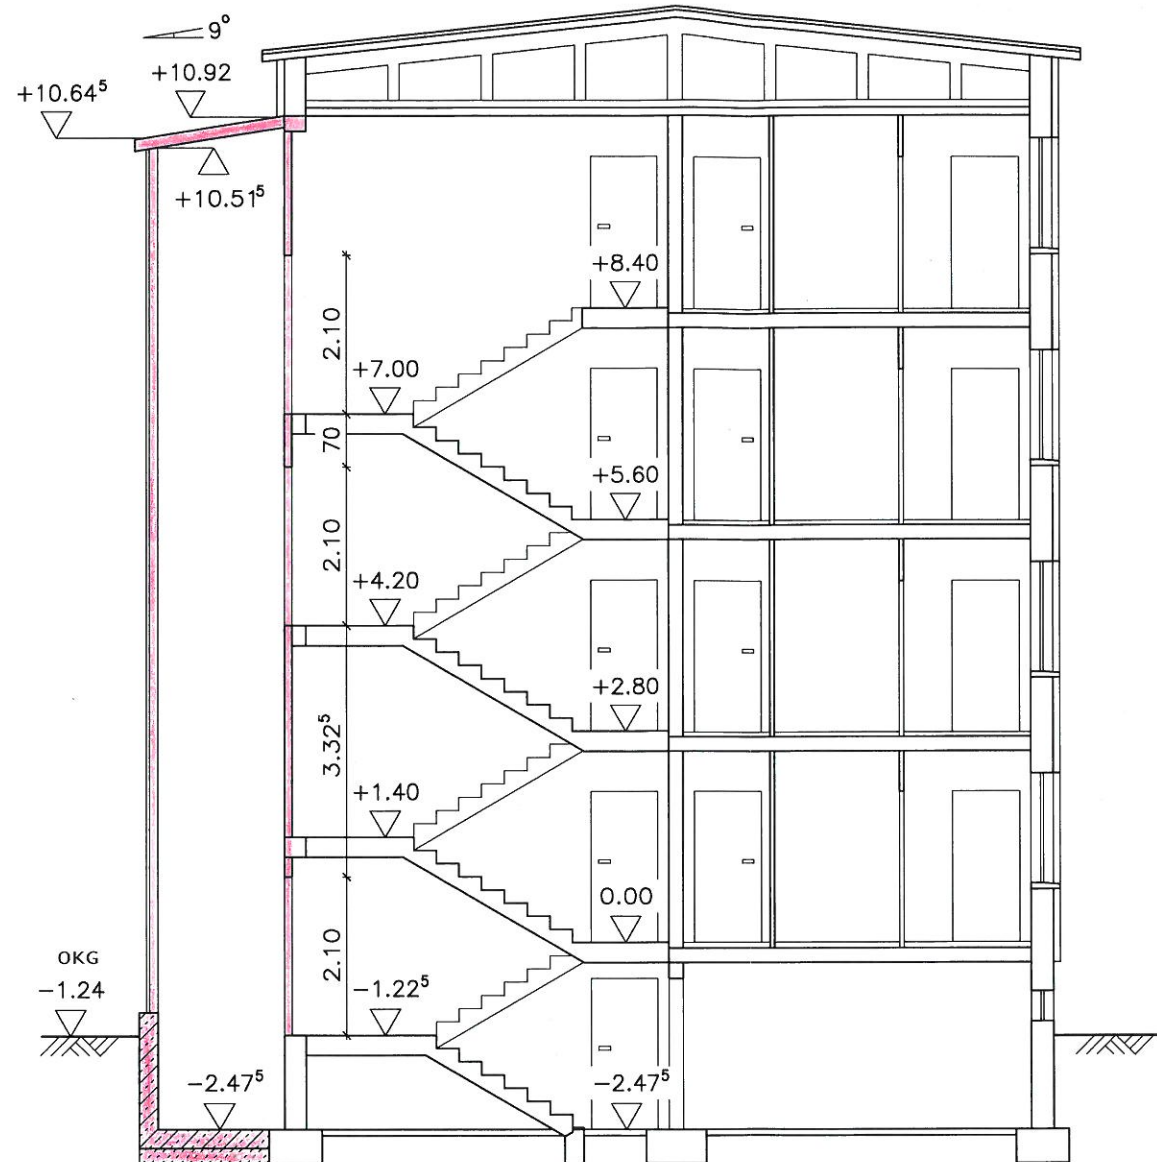

 Neubau

Schnitt B-B

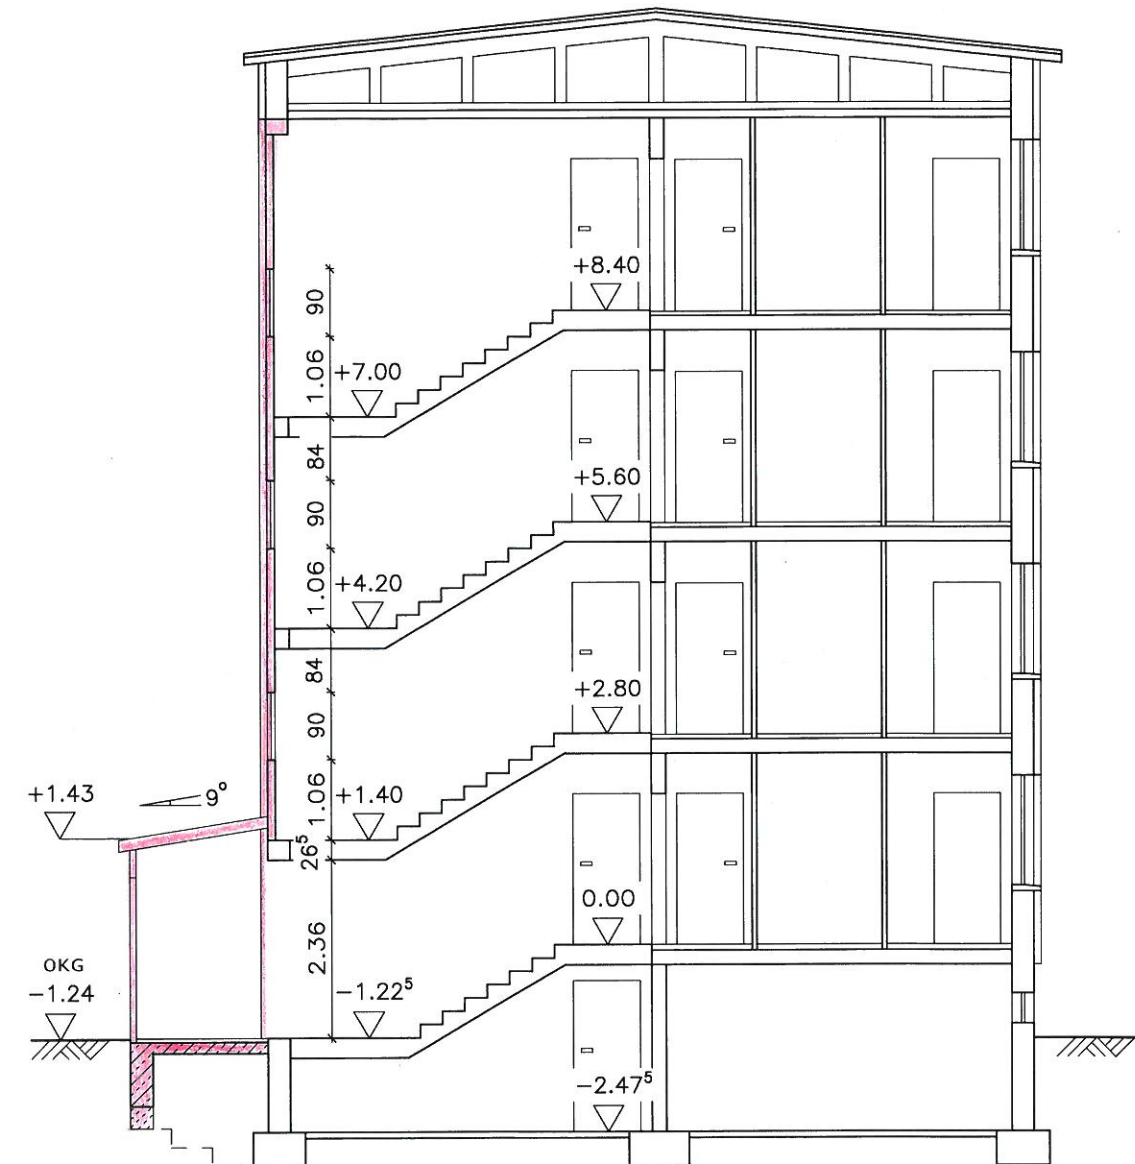

Genehmigungsplanung

Ingenieurbüro für Bauplanung und Statik
Dipl.-Ing. H. Krüger u. Dipl.-Ing. H. Rahn

BAUVORHABEN: Anbau von Aufzügen an ein Mehrfamilienhaus, Mecklenburger Str. 6-8 in Dorf Mecklenburg	BAUHERR:
BAUHERR: Wohnungsgesellschaft Dorf Mecklenburg mbH	

DARSTELLUNG: Schnitte A-A und B-B - Planung	MASSTAB: 1:100
--	-------------------

DATUM: 11/2013	BEARB.: 	GEZ.: Klaaffki	BLATT-NR. 14
-------------------	--	-------------------	-----------------

Alle Maße sind am Bau zu prüfen!